

## ΥΠΟΜΝΗΜΑ

Προς

Περιφέρεια Πελοποννήσου

A) Περιφερειάρχη κος. Νίκα Παναγιώτη

B) Δήμαρχο Μεσσήνης κος. Γεώργιο Αθανασόπουλο

Γ) Γενική διεύθυνση αναπτυξιακού προγραμματισμού,

Περιβάλλοντος και υποδομών,

Διεύθυνση Τεχνικών έργων

Υπόψιν Προϊσταμένου διεύθυνσης Τεχνικών έργων - κος. Γεώργιου Μουταφίδη και  
κας. Βάνας Σίδηρη επιβλέπουσας του έργου Νέας Επαρχιακής οδού Ριζόμυλος –  
Κορώνη

Θέμα: Πρόσβαση των ιδιοκτησιών και των κατοίκων του Πεταλιδίου από τον οικισμό  
Πεταλιδίου και έως 4χλμ. με κατεύθυνση προς Κορώνη επί της νέας Επαρχιακής οδού  
ΡΙΖΟΜΥΛΟΣ – ΚΟΡΩΝΗ.

Το παρόν υπόμνημα συντάχθηκε μετά από συζητήσεις και διάλογο των κατοίκων του  
Πεταλιδίου και των ιδιοκτητών ακινήτων των οποίων οι ιδιοκτησίες έχουν πρόσωπο  
επί της νέας Επαρχιακής οδού και σε μήκος 4χλμ. περίπου από τον οικισμό  
Πεταλιδίου με κατεύθυνση προς τον οικισμό της Κορώνης.

Μελετώντας την προτεινόμενη κατασκευή – διαμόρφωση του τμήματος που  
αναφέρουμε της νέας Επαρχιακής οδού διαπιστώσαμε με έκπληξη ότι δεν υπάρχει  
κανένας κυκλικός κόμβος αναστροφής. Αντίθετα ο μοναδικός κυκλικός κόμβος που  
υπήρχε στην θέση 7+000 (σχέδιο 1) καταργήθηκε και στη θέση του δημιουργείτε  
σταυροειδής κόμβος άκρως επικίνδυνος που ταυτόχρονα δεν διευκολύνει τις  
γύρωθεν ιδιοκτησίες, ούτε και την δυνατότητα πρόσβασης και αναστροφής των  
κατοίκων του Πεταλιδίου.

Παρότι σε ορισμένες θέσεις δημιουργούνται παράπλευρες οδοί δεν δίνετε καμία  
δυνατότητα αναστροφής. Παράλληλα παραμένουν σε άλλα σημεία οδοί με άμεση  
πρόσβαση στον κυρίως άξονα, οι οποίες θα λειτουργήσουν λόγω των μεγάλων  
αποστάσεων από κυκλικούς κόμβους, σε κόμβους αναστροφής με πολύ επικίνδυνα  
και πολλές φορές θανατηφόρα αποτελέσματα όπως σε αντίστοιχες περιπτώσεις  
γνωρίζουμε.

Επί την βάση αυτών των παρατηρήσεων με στόχο την εύρυθμή λειτουργία της Νέας  
Επαρχιακής οδού κάνουμε έκκληση προς εσάς και σας καλούμε να προβείτε στην  
κατασκευή, τουλάχιστον δύο, κυκλικών κόμβων κατά μήκος του τμήματος της  
Επαρχιακής οδού που αναφέρουμε. Σας καλούμε να επαναφέρετε την πρόταση της  
αρχικής μελέτης με τον κυκλικό κόμβο στη θέση 7+000. Εφόσον αυτό δεν είναι εφικτό

ΕΠΑΡΧΙΑΚΗΣ

σας προτείνουμε την θέση 6+100 (σχέδιο 2) καθότι ακόμα δεν υπάρχει διαμορφωμένο οδόστρωμα ώστε να προκύψει νέο κόστος κατασκευής, καθώς επίσης και το μέγεθος της απαλλοτριώσής σε αυτό το σημείο διευκολύνει και την δημιουργία του.


Παρακαλούμε να μελετήσετε το αίτημα μας και να κάνετε αποδεκτή την αίτηση μας ώστε να διευκολύνετε την πρόσβαση μας και στα δύο ρεύματα κυκλοφορίας για να μην θρηνήσουμε μελλοντικά δυστυχήματα σε ένα σύγχρονο επαρχιακό δρόμο και να αναγκαστείτε εκ των υστέρων να προβείτε σε κοστοβόρες τροποποιήσεις.


Με τιμή

Ημερομηνία

Οι υπογράφωντες ιδιοκτήτες -Κ ΚΑΤΟΙΚΟΙ

03/12/2020

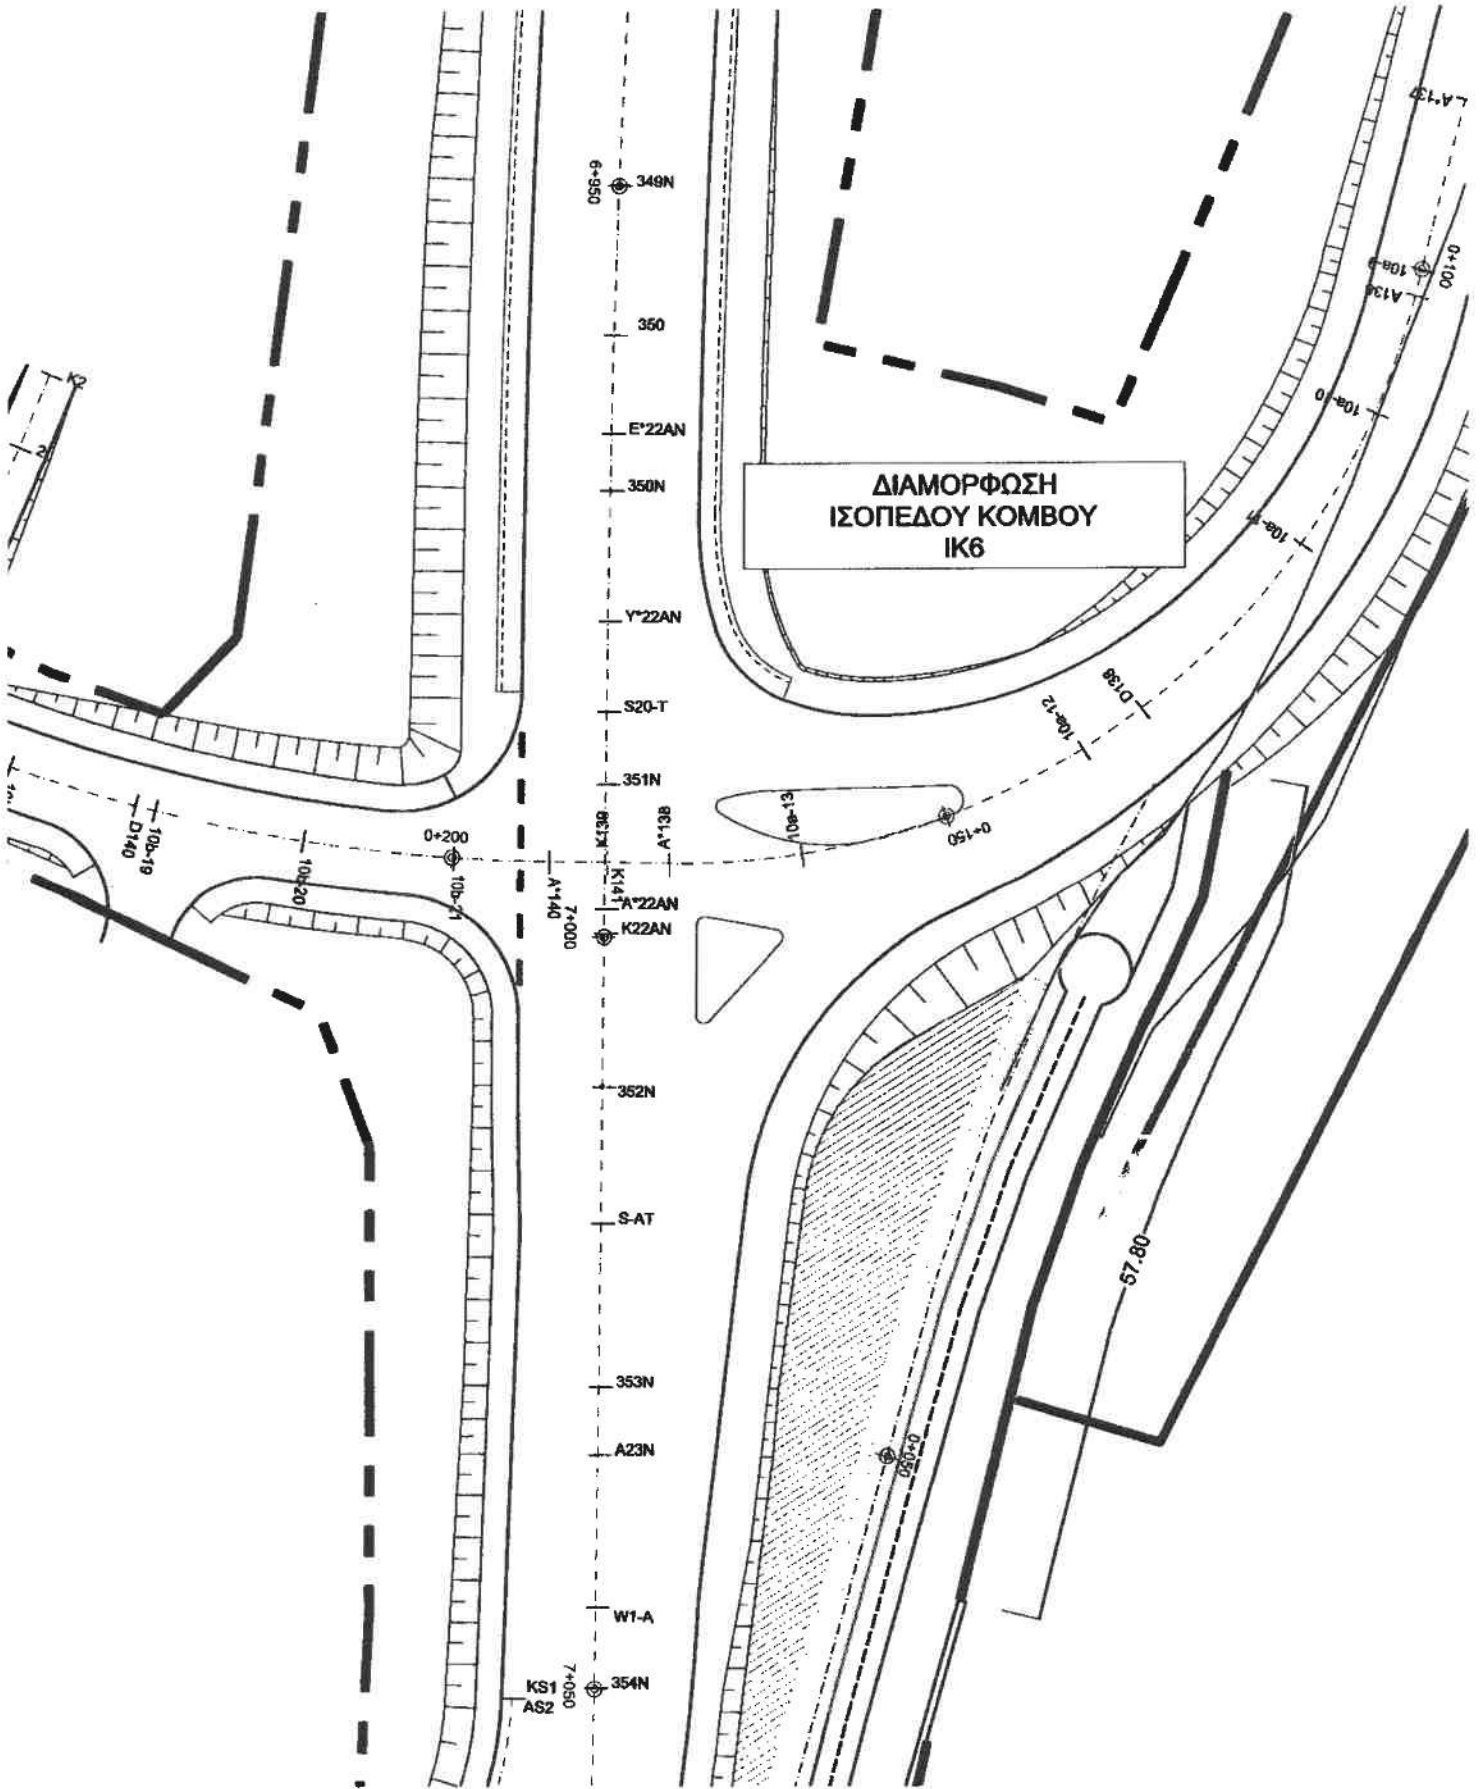

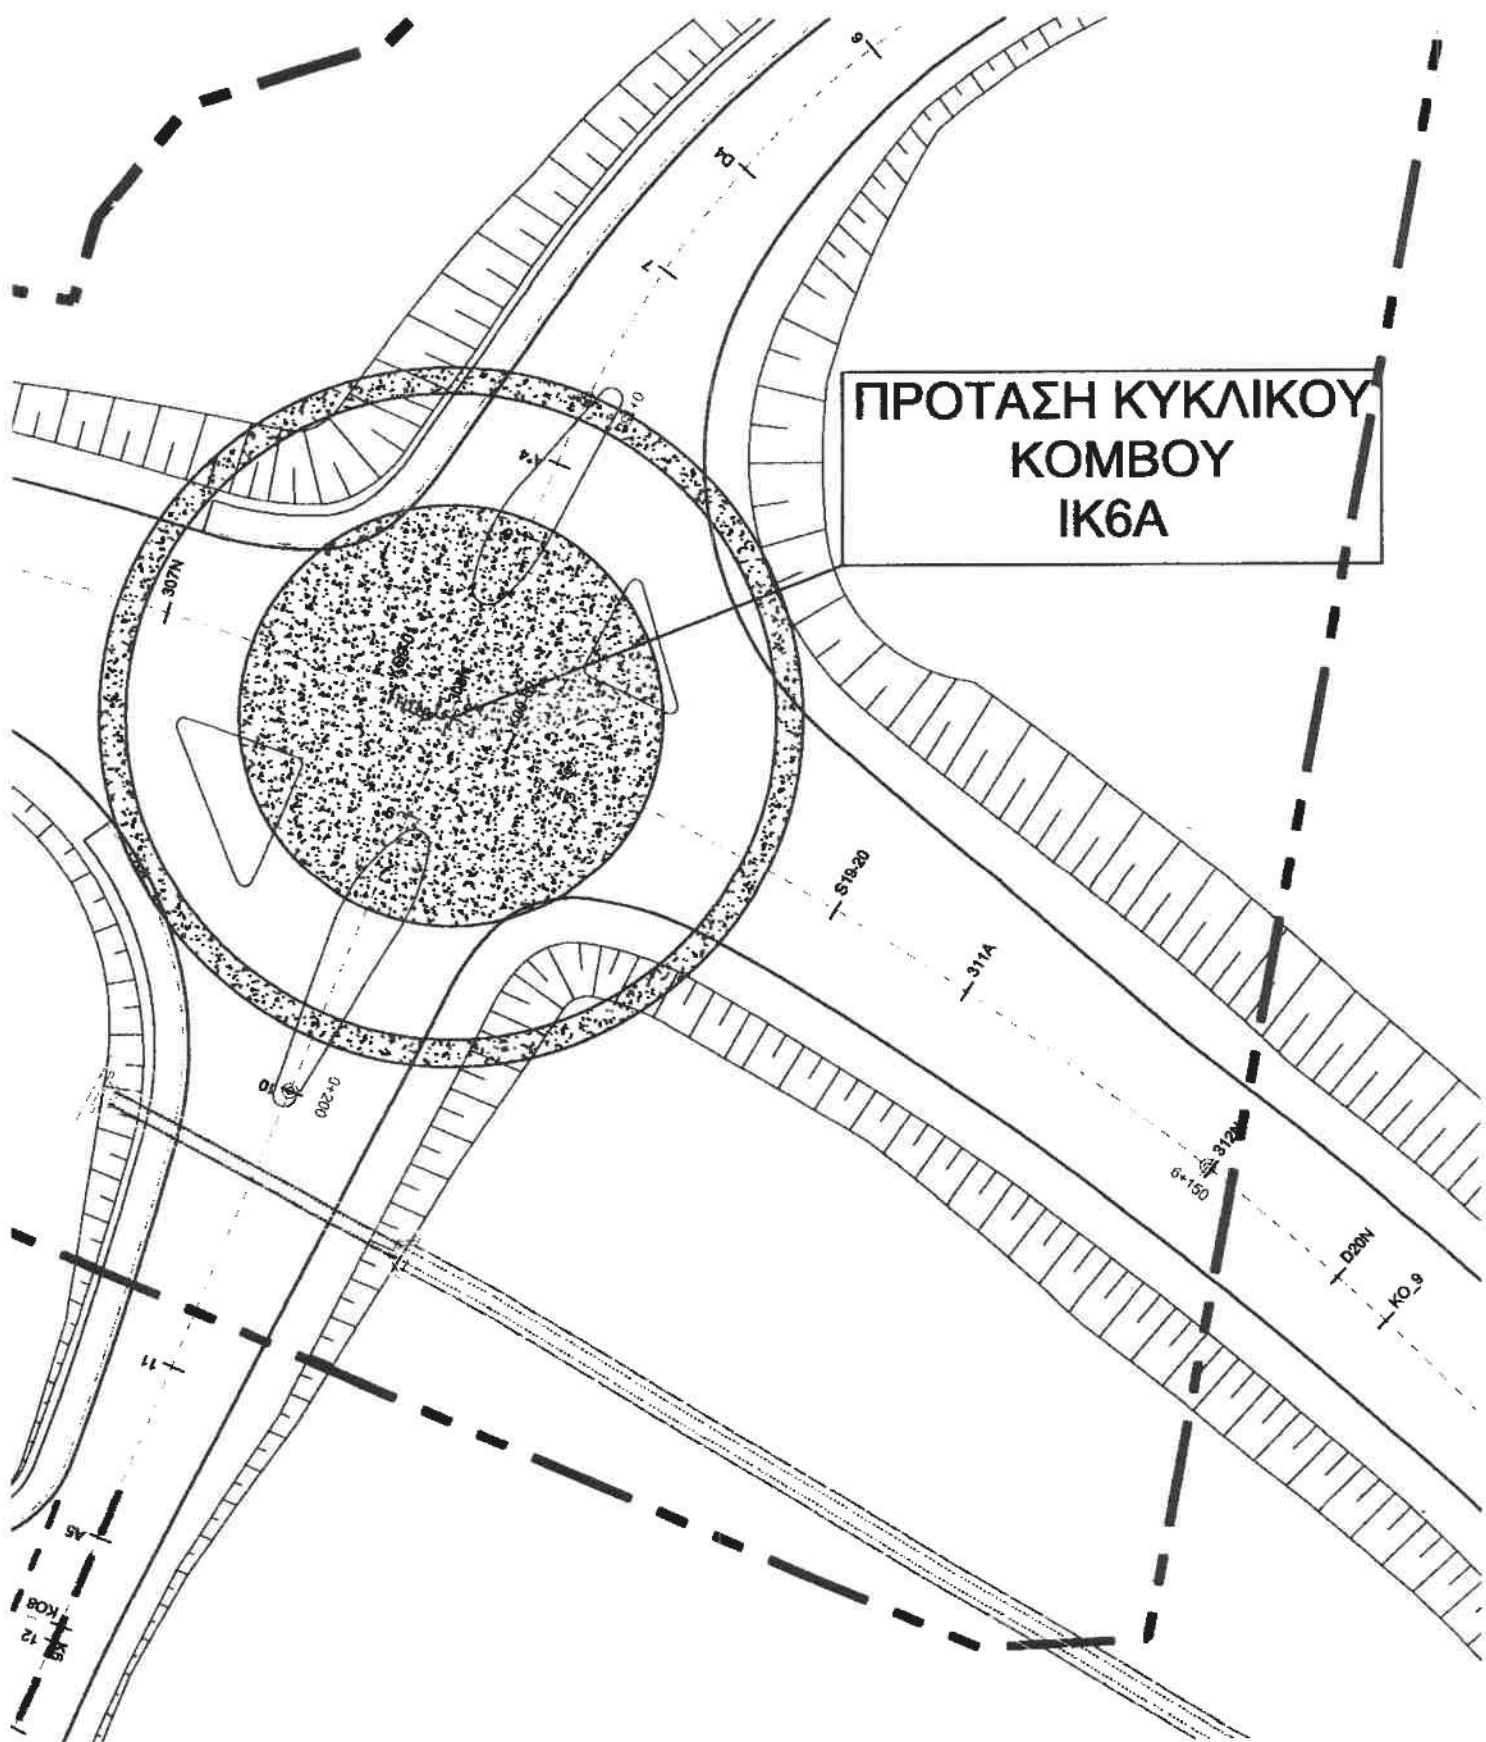

ΠΡΟΤΑΣΗ ΚΥΚΛΙΚΟΥ  
ΚΟΜΒΟΥ  
IK6A