


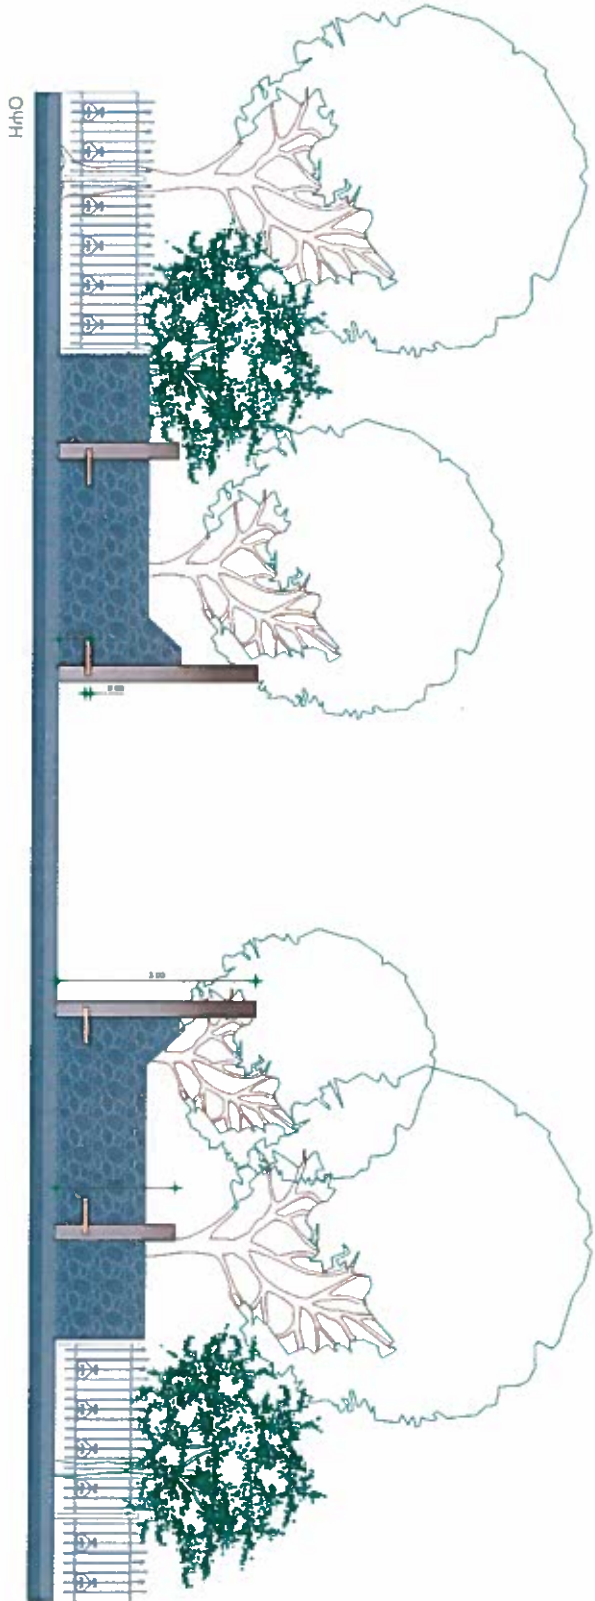


ΤΡΙΣΔΙΑΣΤΑΤΗ ΑΠΕΙΚΟΝΙΣΗ



ΥΠΟΜΗΝΗΜΑ


Σύνθετη βλάστηση

Ασφαλτικό κεραμίδι

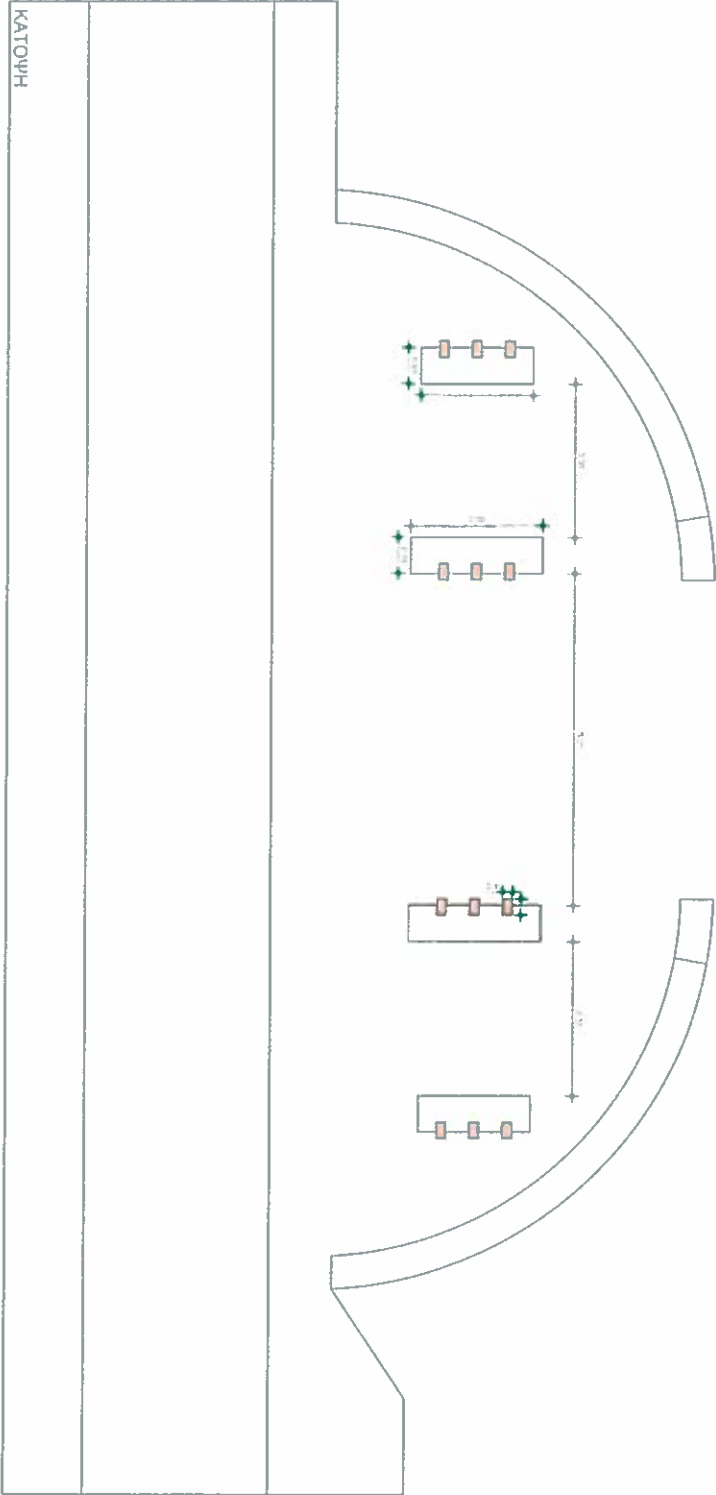


CHRONIS Digitally signed  
by CHRONIS  
KARAGIA KARAGIANNIS  
NNIS  
Date: 2021.06.01  
10:40:17 +03'00'


ΕΛΛΗΝΙΚΗ ΔΗΜΟΚΡΑΤΙΑ ΝΟΜΟΣ ΚΟΡΙΝΘΙΑΣ ΔΗΜΟΣ ΕΥΒΟΚΑΣΤΡΟΥ - ΕΥΡΩΣΤΙΝΗΣ ΔΩΣΗ ΤΕΧΝΙΚΩΝ ΥΠΗΡΕΣΙΩΝ ΚΑΙ ΠΕΡΙΒΑΛΛΟΝΤΟΣ.			
Τίτλος:			
ΑΝΑΒΑΘΜΙΣΗ ΑΙΣΘΗΤΙΚΟΥ ΔΑΣΟΥΣ ΠΕΥΚΙΑ			
Είδος:			
ΑΙΣΘΗΤΙΚΟ ΔΑΣΟΣ ΠΕΥΚΙΑ Κ. ΕΥΒΟΚΑΣΤΡΟΥ			
Μελέτη:			
ΑΡΧΙΤΕΚΤΟΝΙΚΗ			
Τίτλος σχεδίου:		Κλίμακα: 1/50	
ΚΑΤΟΧΕΙΣ-ΟΥΕΙΣ-ΤΟΜΕΣ ΚΕΝΤΡΙΚΗ ΠΥΛΗ ΕΙΣΟΔΟΥ Α : ΕΝΑΝΤΙ ΗΡΩΟΥ		σε σχέδιο:	A1
Ισχύς μελέτης:	10/2020		
ΣΥΝΤΑΞΗΚΕ:		ΕΛΕΓΧΗΚΕ-ΘΕΩΡΗΚΕ	
ΣΑΛΑΡΙΤΣΗ ΔΗΜΗΤΡΑ Πολιτικός Μηχανικός ΤΕ		ΙΩΑΝΝΟΥ ΑΡΓΥΡΙΟΣ Πολιτικός Μηχανικός Δομικών Έργων ΤΕ	
ΧΑΡΙΤΙΛΑΣ ΠΑΝΑΓΙΩΤΗΣ Ηλεκτρολόγος Μηχανικός ΤΕ		ΧΡΟΝΗΣ ΚΑΡΑΓΙΑΝΝΗΣ Αγρονόμος Τοπογράφος Μηχανικός ΤΕ	

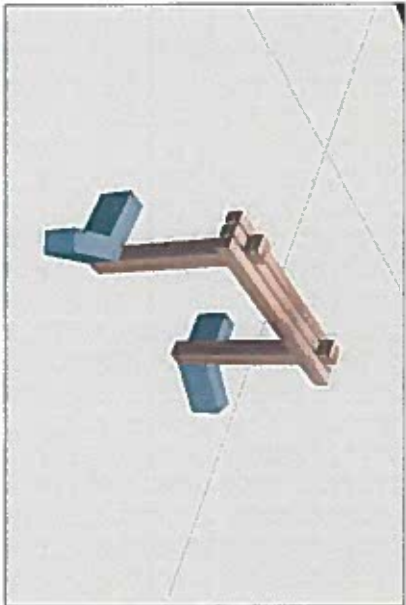


ΠΡΟΣΔΙΟΡΙΣΤΗ ΑΝΤΙΚΕΚΚΟΝΙΣΗ

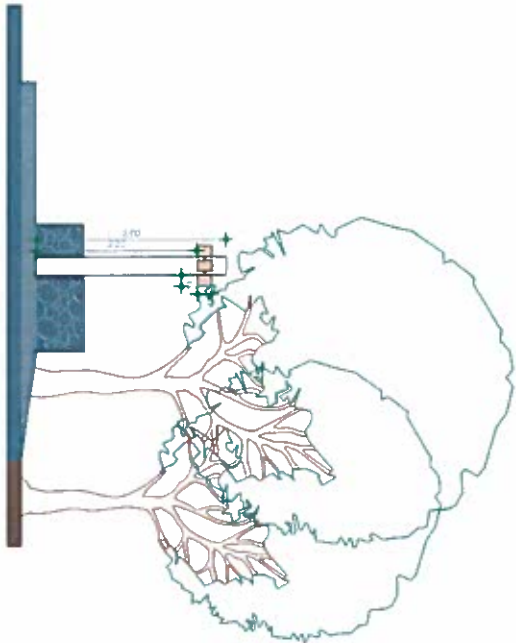

TOMH F-F'

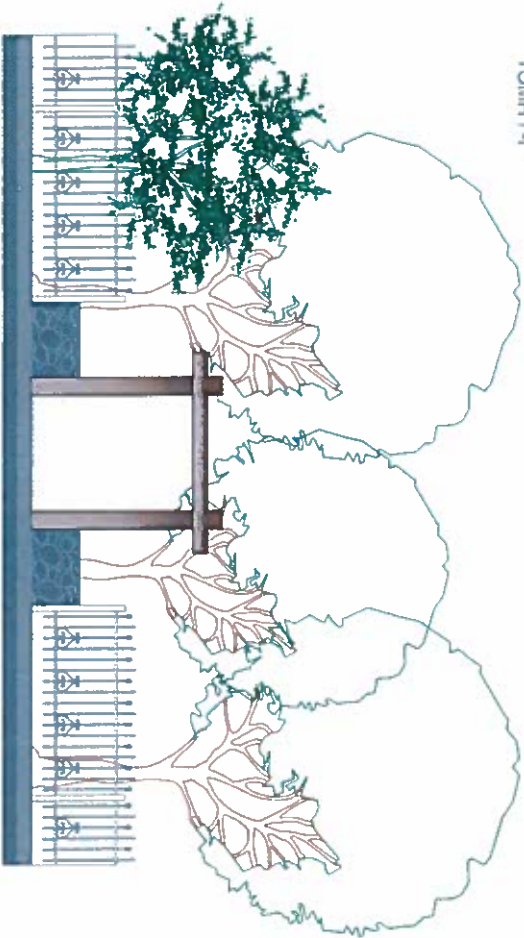

Οψη

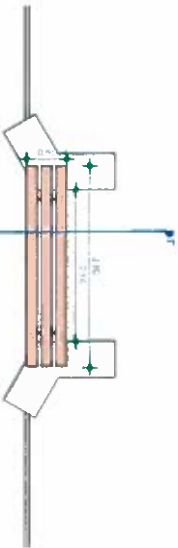

ΚΑΤΟΨΗ

ΥΠΟΜΝΗΜΑ

- Σύμβετη ξυλεία
- Ασφαλτικό κεραμίδι

ΕΛΛΗΝΙΚΗ ΔΗΜΟΚΡΑΤΙΑ  
ΝΟΜΟΣ ΚΟΡΙΝΘΙΑΣ  
ΔΗΜΟΣ ΕΥΒΟΚΑΣΤΡΟΥ - ΕΥΡΩΣΤΙΝΗΣ  
Δ/ΝΣΗ ΤΕΧΝΙΚΩΝ ΥΠΗΡΕΣΙΩΝ  
ΚΑΙ ΠΕΡΙΒΑΛΛΟΝΤΟΣ,

Τίτλος: ΑΝΑΒΑΘΜΙΣΗ ΑΙΣΘΗΤΙΚΟΥ ΔΑΣΟΥΣ ΠΕΥΚΙΑ

Θέση: ΑΙΣΘΗΤΙΚΟ ΔΑΣΟΣ ΠΕΥΚΙΑ Κ. ΕΥΒΟΚΑΣΤΡΟΥ

Μελέτη: ΑΡΧΙΤΕΚΤΟΝΙΚΗ

Τίτλος σχεδίου: ΚΑΤΟΨΕΙΣ-ΟΨΕΙΣ-ΤΟΜΕΣ  
ΠΛΑΝ ΕΙΣΟΔΟΥ Β : ΠΕΖΩΝ

Ημερομηνία: 10/2020

ΣΥΝΤΑΞΘΗΚΕ

ΣΧΗΜΑΤΙΣΤΗ ΔΗΜΗΤΡΑ  
Πατρίνης Μηχανικός ΤΕ

ΧΑΡΤΙΣΤΑΣ ΠΑΝΑΓΙΩΤΗΣ  
Ηλεκτρολόγος Μηχανικός ΤΕ

ΕΛΕΓΞΘΗΚΕ-ΟΡΙΣΘΗΚΕ:

ΙΩΑΝΝΟΥ ΑΡΓΥΡΙΟΥ  
Πολιτικός Μηχανικός, Δομικών Έργων ΤΕ


ΧΡΟΝΗΣ ΚΑΡΑΓΙΑΝΝΗΣ  
Αποβελγός Τοπογράφος Μηχανικός ΠΕ

Κλίμακα: 1/50


A2

Chronis by Chronis  
KARAGIANNIS  
Date: 2021.06.01  
10:41:52 +03:00



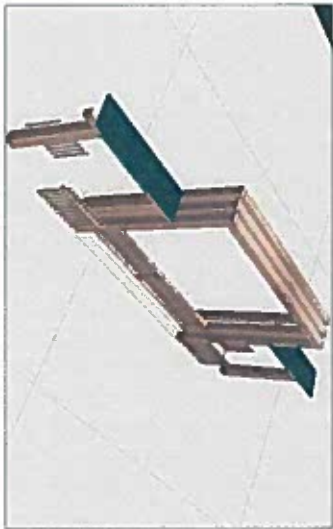

ΤΡΙΣΤΑΤΑΤΗ ΑΠΕΙΚΟΝΙΣΗ

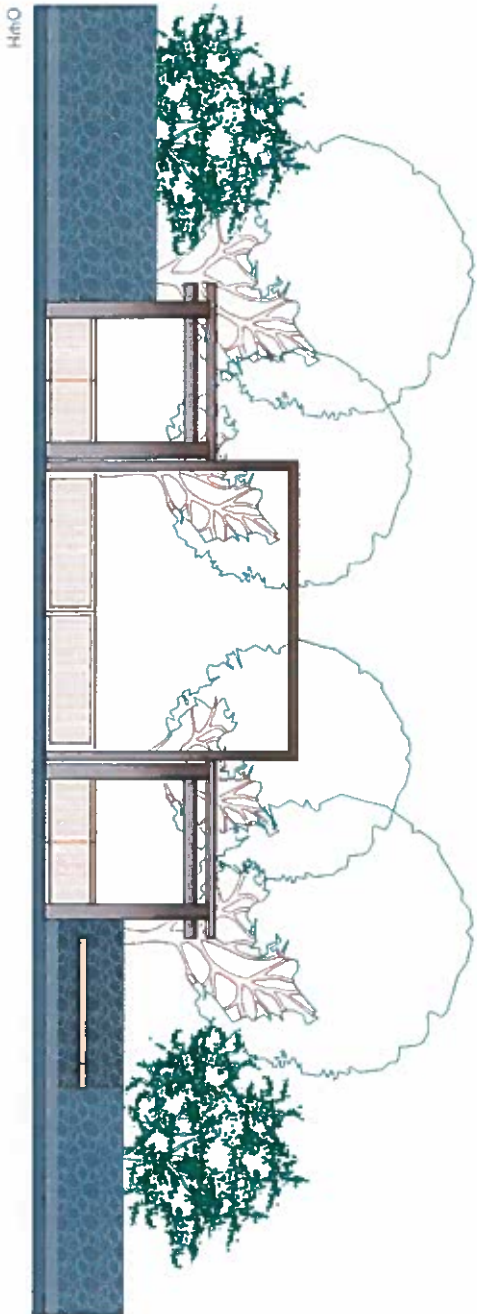

Οψη




ΥΠΟΜΝΗΜΑ

Συμβολή Έκθετα


Ασφαλτικό κεραμίδι

CHRONIS Digitally signed  
by CHRONIS  
KARAGIA  
NNIS  
Date: 2021.06.01  
10:43:19 +03'00'

ΕΛΛΗΝΙΚΗ ΔΗΜΟΚΡΑΤΙΑ ΝΟΜΟΣ ΚΟΡΙΝΘΙΑΣ ΔΗΜΟΣ ΕΥΔΟΚΑΣΤΡΟΥ - ΕΥΡΩΣΤΙΝΗΣ ΔΙΝΗ ΤΕΧΝΙΚΩΝ ΥΠΗΡΕΣΙΩΝ ΚΑΙ ΠΕΡΙΒΑΛΛΟΝΤΟΣ.			
Τύπος:	ΑΝΑΒΑΘΜΙΣΗ ΑΙΣΘΗΤΙΚΟΥ ΔΑΣΟΥΣ ΠΕΥΚΙΑ		
Είδος:	ΑΙΣΘΗΤΙΚΟ ΔΑΣΟΣ ΠΕΥΚΙΑ Κ. ΕΥΔΟΚΑΣΤΡΟΥ		
Μετρίτη	ΑΡΧΙΤΕΚΤΟΝΙΚΗ		
Μέγεθος σχεδίου:	ΚΑΤΟΙΚΕΙΣ-ΟΙΚΕΙΣ-ΤΟΜΕΣ ΠΥΛΗ ΕΙΣΟΔΟΥ Γ : ΜΕΣΑΙΟΥ ΑΝΑΨΥΚΤΗΡΙΟΥ		Κλίμακα: 1/50
Ημερομηνία:	10/2020	σε σχέδιο	A3
ΣΥΝΤΑΞΗΚΗΣ	ΕΛΕΓΧΗΚΗΣ ΒΕΡΟΦΗΚΗΣ		
ΣΧΗΜΑΤΙΣΤΗ ΔΗΜΗΤΡΑ Παυλίδης Μηχανικός ΤΕ	ΚΩΝΣΤΑΝΤΟΥ ΑΡΙΣΤΥΡΟΥ Παυλίδης Μηχανικός Δομικών Έργων ΤΕ		
ΧΑΡΤΙΝΕΣ ΠΑΝΟΤΗΤΕΣ Ηλεκτρονικός Μηχανικός ΤΕ	ΥΡΩΝΗΣ ΚΑΡΑΓΙΑΝΝΗΣ Αρτοποιός Τεχνολογίας Μαγειρικής ΤΕ		

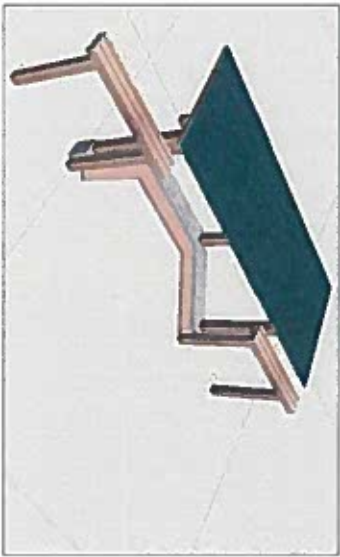

ΤΡΙΣΙΔΙΑΤΑΤΗ ΑΝΤΕΚΟΝΙΣΤΗ

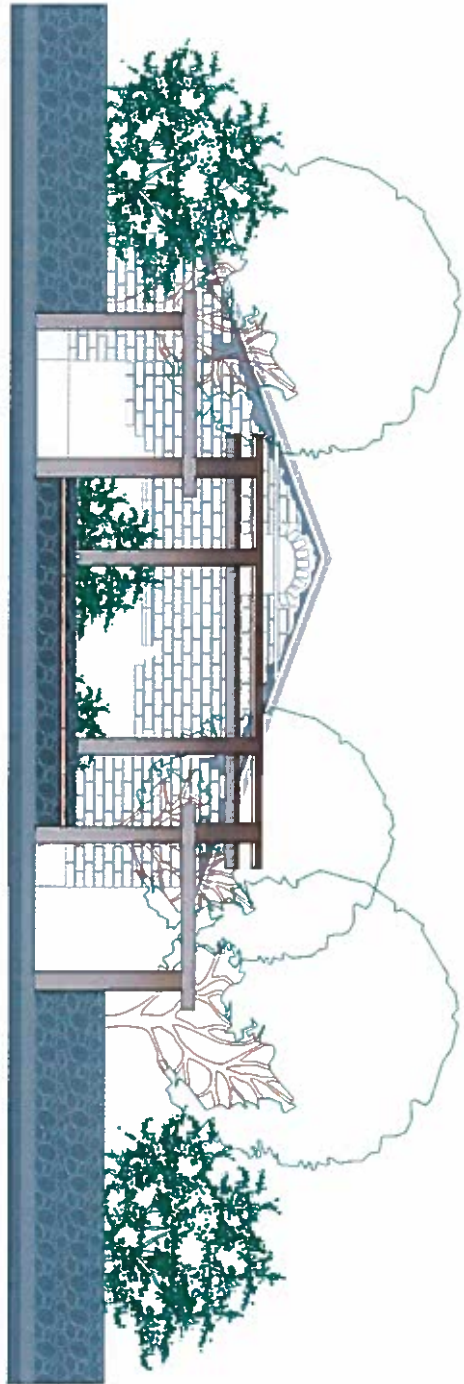

ΟΨΗ



ΥΠΟΜΝΗΜΑ

Σύνθετη ένδειξη




Ασφαλτικό κεραμίδι

CHRONIS  
KARAGIA  
NNIS

Digitally signed  
by CHRONIS  
KARAGIANNIS  
Date: 2021.06.01  
10:53:08 +03'00'

ΕΛΛΗΝΙΚΗ ΔΗΜΟΚΡΑΤΙΑ ΝΟΜΟΣ ΚΟΡΙΝΘΙΑΣ ΔΗΜΟΣ ΕΥΝΟΚΑΣΤΡΟΥ - ΕΥΡΩΣΤΙΝΗΣ Δ/ΝΣΗ ΤΕΧΝΙΚΩΝ ΥΠΗΡΕΣΙΩΝ ΚΑΙ ΠΕΡΙΒΑΛΛΟΝΤΟΣ.			
Τύπο	ΑΝΑΒΑΣΜΙΣΗ ΑΙΘΗΤΙΚΟΥ ΔΑΣΟΥΣ ΠΕΥΚΙΑ		
Θέση:	ΑΙΘΗΤΙΚΟ ΔΑΣΟΣ ΠΕΥΚΙΑ Κ. ΕΥΝΟΚΑΣΤΡΟΥ		
Μελέτη	ΑΡΧΙΤΕΚΤΟΝΙΚΗ		
Τίτλος σχεδίου	ΚΑΤΟΥΣΕΙΣ-ΟΨΕΙΣ-ΤΟΜΕΙΣ ΠΥΛΗ ΕΙΣΟΔΟΥ Δ : ΑΓΙΑΣ ΒΑΡΒΑΡΑΣ		Κλίμακα: 1/50
Σχέδιο, μέγεθος	10/2020	αφ. σχεδίου	A4
ΣΥΝΤΑΞΘΗΚΕ	ΕΞΕΤΗΘΗΚΕ ΘΕΩΡΗΘΗΚΕ		
ΕΞΑΜΕΤΙΣΤΗ ΔΗΗΗΤΡΙΑ Γεωμ. Μηχανικός ΤΕ	ΙΩΑΝΝΟΥ ΑΡΤΥΡΙΟΣ Γεωμ. Μηχανικός Διπλ. Μηχαν. Εργων ΤΕ		
ΧΑΡΤΙΛΑΣ ΠΑΝΑΓΙΩΤΗΣ Μηχανολόγος Μηχανικός ΤΕ	ΧΡΟΝΗΣ ΚΑΡΑΓΙΑΝΝΗΣ Αρχιτέκτονας Μηχανικός ΤΕ		



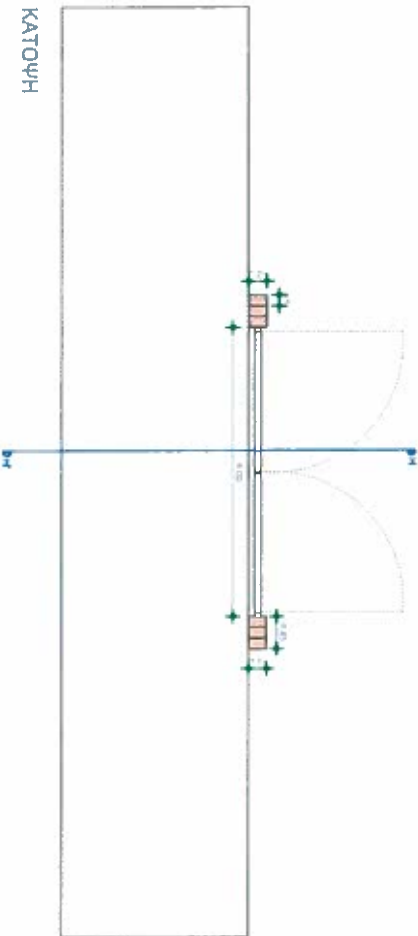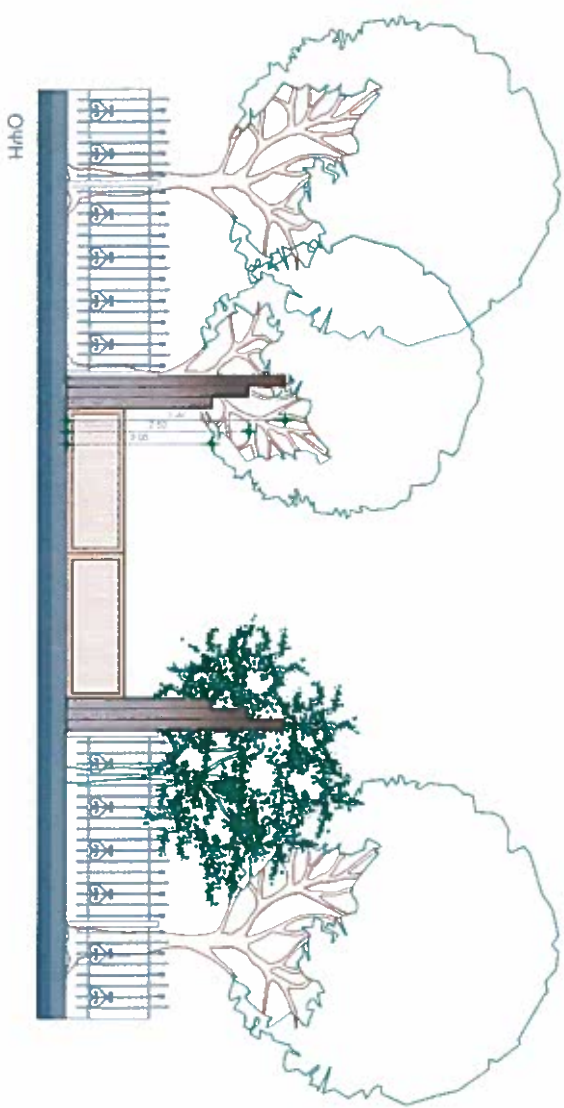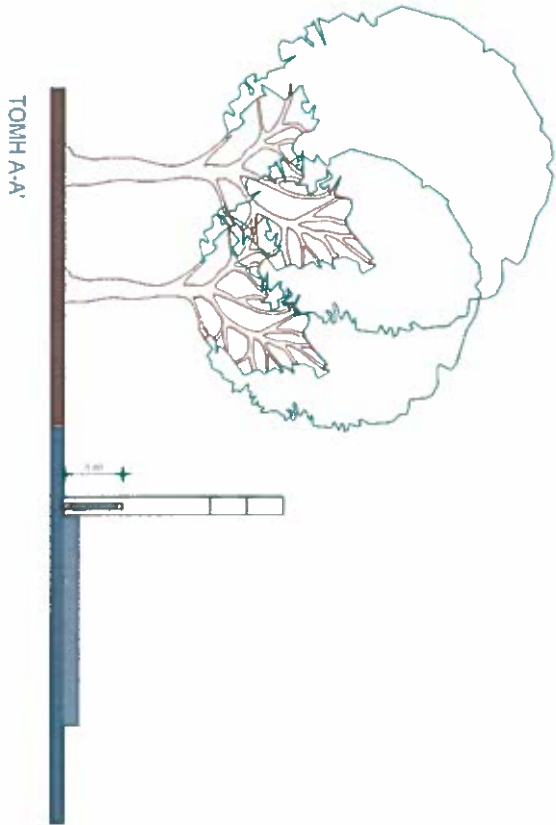

ΥΠΟΜΝΗΜΑ

Συνθετη ξυλεία

Ασφαλτικό κεραμίδι

CHRONIS  
KARAGIAN  
NIS

Digitally signed  
by CHRONIS  
KARAGIANNIS  
Date: 2021.06.01  
10:54:09 +03'00'

ΕΛΛΗΝΙΚΗ ΔΗΜΟΚΡΑΤΙΑ  
ΝΟΜΟΣ ΚΟΡΙΝΘΙΑΣ  
ΔΗΜΟΣ ΕΥΟΚΑΣΤΡΟΥ - ΕΥΡΩΣΤΙΝΗΣ  
Δ/ΝΣΗ ΤΕΧΝΙΚΩΝ ΥΠΗΡΕΣΙΩΝ  
ΚΑΙ ΠΕΡΙΒΑΛΛΟΝΤΟΣ,

Τύπος:  
ΑΝΑΒΑΘΜΙΣΗ ΑΙΣΘΗΤΙΚΟΥ ΔΑΣΟΥΣ ΠΕΥΚΙΑ

Είδος:  
ΑΙΣΘΗΤΙΚΟ ΔΑΣΟΣ ΠΕΥΚΙΑ Κ. ΕΥΟΚΑΣΤΡΟΥ

Μελέτη:  
ΑΡΧΙΤΕΚΤΟΝΙΚΗ

Τίτλος σχεδίου:  
ΚΑΤΟΙΚΕΙΣ-ΟΙΚΕΙΣ-ΤΟΜΕΙΣ  
ΠΥΛΗ ΕΙΣΟΔΟΥ Ε: ΣΤΟ  
ΑΝΑΤΟΛΙΚΟ ΟΡΓΙΟ ΤΟΥ ΔΑΣΟΥΣ

Κλίμακα: 1/50

Υποσημείωση:  
10/2020

Α5

ΣΥΝΤΑΞΗΚΕ:  
ΕΛΕΓΓΟΝΚΕ-ΘΕΩΡΩΝΚΕ:

ΣΥΜΠΡΤΗ ΔΗΜΗΤΡΑ  
Πολιτικός Μηχανικός ΤΕ


ΙΩΑΝΝΟΥ ΑΡΤΥΡΙΟΥ  
Πολιτικός Μηχανικός Δομικών Έργων ΤΕ

ΧΑΡΤΙΣΙΑΣ ΠΑΝΑΓΙΩΤΗΣ  
Ηλεκτρολόγος Μηχανικός ΤΕ


ΧΡΟΝΗΣ ΚΑΡΑΓΙΑΝΝΗΣ  
Αγρονόμος Τοπογράφος Μηχανικός ΠΕ




ΒΡΥΤΗ ΙΣΤΗ ΕΚΚΛΗΣΙΑ ΑΓΙΑ ΒΑΡΒΑΡΑ

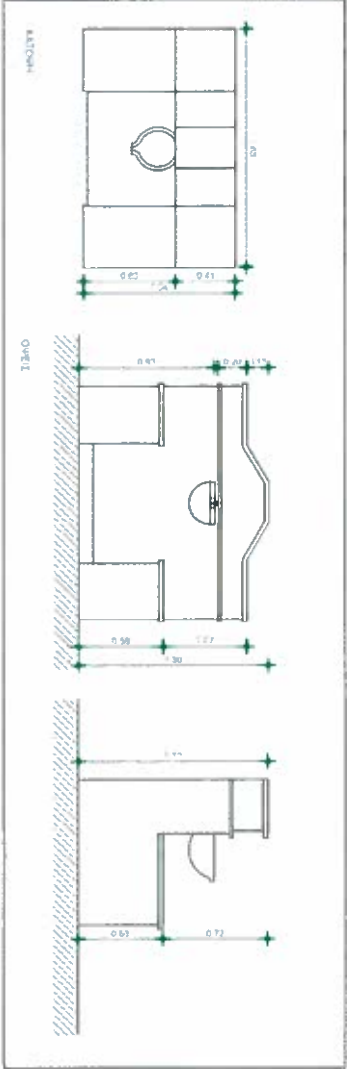

ΒΡΥΤΗ ΣΤΟ ΤΟΥΡΙΣΤΙΚΟ ΠΕΡΙΠΤΕΡΟ

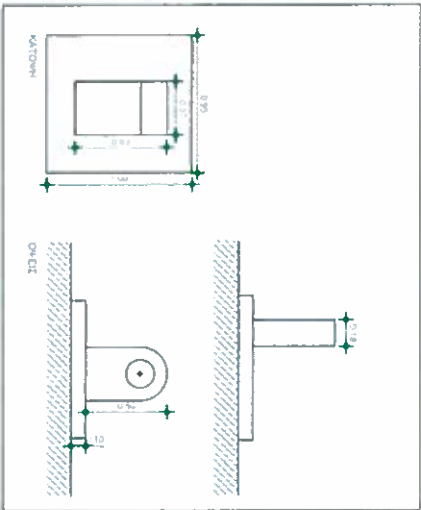

ΒΡΥΤΗ ΙΣΤΗ ΚΕΝΤΡΙΚΗ ΕΙΣΟΔΟ ΕΝΑΝΤΙ ΤΟΥ ΗΡΩΟΥ

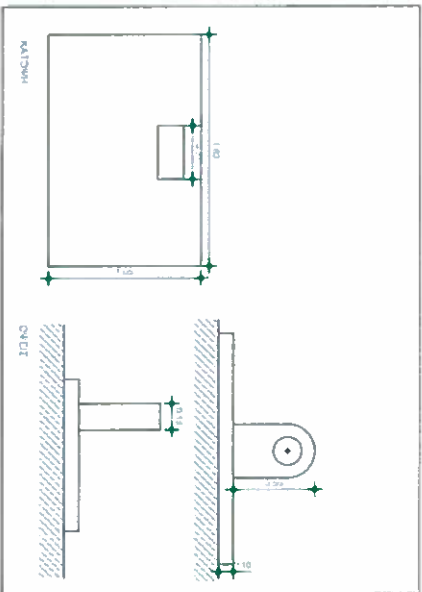

CHRONIS  
KARAGIA  
NNIS

Digitally signed  
by CHRONIS  
KARAGIANNIS  
Date: 2021.06.01  
10:55:09 +03'00'

ΕΛΛΗΝΙΚΗ ΔΗΜΟΚΡΑΤΙΑ ΝΟΜΟΣ ΚΟΡΙΝΘΙΑΣ ΔΗΜΟΣ ΕΥΛΟΚΑΣΤΡΟΥ - ΕΥΡΩΣΤΙΝΗΣ Δ/ΝΣΗ ΤΕΧΝΙΚΩΝ ΥΠΗΡΕΣΙΩΝ ΚΑΙ ΠΕΡΙΒΑΛΛΟΝΤΟΣ,			
Έργο:			
ΑΝΑΒΑΘΜΙΣΗ ΑΙΣΘΗΤΙΚΟΥ ΔΑΣΟΥΣ ΠΕΥΚΙΑ			
Μέλη:			
ΑΡΧΙΤΕΚΤΟΝΙΚΗ			
Τίτλος σχεδίου:		Κλίμακα: 1/25	
ΚΑΤΟΥΣΕΙΣ-ΟΥΣΕΙΣ ΥΦΙΣΤΑΜΕΝΕΣ ΒΡΥΣΕΣ			
Χρόνος μέτρησης:	10/2020	σε σχέδιου:	A6
ΣΥΝΤΑΞΘΗΚΕ		ΕΛΕΓΧΘΗΚΕ-ΘΕΩΡΗΘΗΚΕ	
ΣΑΜΑΡΙΤΖΗ ΔΗΜΗΤΡΑ Πολιτικός Μηχανικός ΤΕ		ΙΩΑΝΝΟΥ ΑΡΤΥΡΙΟΣ Πολιτικός Μηχανικός Δομικών Έργων ΤΕ	
ΧΑΡΙΤΣΙΑΣ ΠΑΝΑΓΙΩΤΗΣ Ηλεκτρολόγος Μηχανικός ΤΕ		ΧΡΟΝΗΣ ΚΑΡΑΓΙΑΝΝΗΣ Αγρονόμος Τοπογράφος Μηχανικός ΠΕ	



ΥΠΟΜΝΗΜΑ

Σύνθετη ξυλεία

Ασφαλτικό κεραμίδι


CHRONIS Digitally signed  
by CHRONIS  
KARAGIA KARAGIANNIS  
Date: 2021.06.01  
10:56:13 +03'00'

ΕΛΛΗΝΙΚΗ ΔΗΜΟΚΡΑΤΙΑ  
ΝΟΜΟΣ ΚΟΡΙΝΘΙΑΣ  
ΔΗΜΟΣ ΕΥΟΚΑΣΤΡΟΥ - ΕΥΡΩΣΤΙΝΗΣ  
Δ/ΝΣΗ ΤΕΧΝΙΚΩΝ ΥΠΗΡΕΣΙΩΝ  
ΚΑΙ ΠΕΡΙΒΑΛΛΟΝΤΟΣ,


ΕΛΡΕ:			
ΑΝΑΒΑΘΜΙΣΗ ΑΙΣΘΗΤΙΚΟΥ ΔΑΣΟΥΣ ΠΕΥΚΙΑ			
ΕΙΔΗ:			
ΑΙΣΘΗΤΙΚΟ ΔΑΣΟΣ ΠΕΥΚΙΑ Κ. ΕΥΟΚΑΣΤΡΟΥ			
ΜΕΛΕΤΗ:			
ΑΡΧΙΤΕΚΤΟΝΙΚΗ			
ΤΙΤΛΟΣ ΣΥΓΓΡΑΜΜΗΣ:		ΚΙΛΙΚΙΑΚΑ: 1/25	
ΑΕΙΟΤΟΜΕΡΕΙΕΣ ΣΤΟΙΧΕΙΑ ΕΞΟΠΛΙΣΜΟΥ		ΑΡ. ΣΥΓΓΡΑΜΜΗΣ:	A7
ΧΡΟΝΟΣ ΜΕΛΕΤΗΣ:		10/2020	
ΣΥΝΤΑΧΘΗΚΕ:		ΕΛΕΓΧΘΗΚΕ/ΕΡΡΩΘΗΚΕ	
ΣΤΑΜΑΡΤΣΗ ΔΗΜΗΤΡΑ Πολιτικός Μηχανικός ΤΕ		ΙΩΑΝΝΟΥ ΑΡΓΥΡΙΟΥ Πολιτικός Μηχανικός Δομικών Έργων ΤΕ	
ΧΑΡΤΣΙΑΣ ΠΑΝΑΓΙΩΤΗΣ Ηλεκτρολόγος Μηχανικός ΤΕ		ΧΡΟΝΗΣ ΚΑΡΑΓΙΑΝΝΗΣ Αγρονόμος Τοπογράφος Μηχανικός ΠΕ	



ΕΝΔΕΙΚΤΙΚΕΣ ΦΩΤΟΓΡΑΦΙΕΣ ΕΞΟΠΛΙΣΜΟΥ

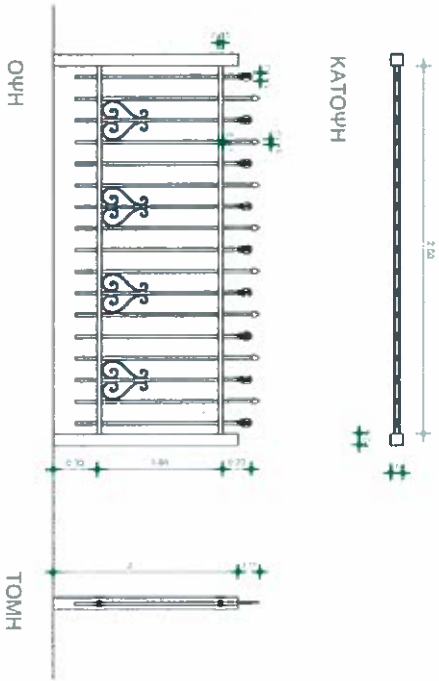

ΚΙΤΚΛΙΑΣΜΑ 1:25

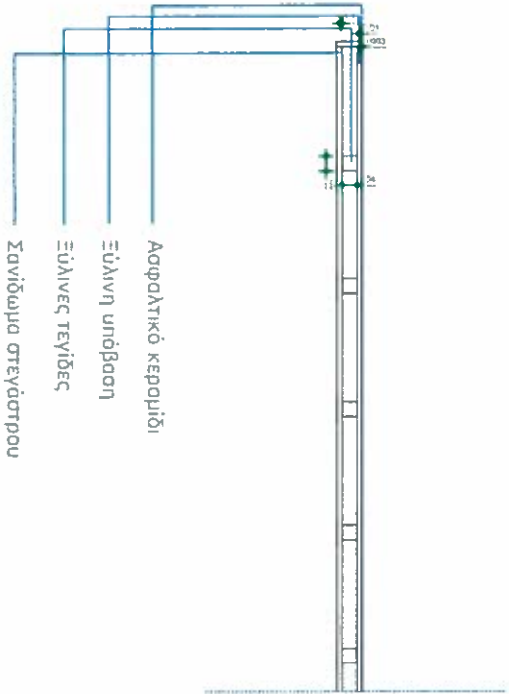

ΤΟΜΗ ΣΤΕΓΑΣΤΡΟΥ Ζ-Ζ' 1:10  
ΓΙΑ ΤΙΣ ΠΥΛΕΣ Γ ΚΑΙ Δ




ΕΛΛΗΝΙΚΗ ΔΗΜΟΚΡΑΤΙΑ  
ΝΟΜΟΣ ΚΟΡΙΝΘΙΑΣ  
ΔΗΜΟΣ ΞΥΛΟΚΑΣΤΡΟΥ-ΕΥΡΩΣΤΙΝΗΣ  
Δ/ΝΣΗ ΤΕΧΝΙΚΩΝ ΥΠΗΡΕΣΙΩΝ &  
ΠΕΡΙΒΑΛΛΟΝΤΟΣ

Έργο : ΑΝΑΒΑΘΜΙΣΗ ΑΙΣΘΗΤΙΚΟΥ ΔΑΣΟΥΣ  
ΠΕΥΚΙΑ

Προϋπ. : 756.492,00 € με ΦΠΑ (24%)  
Αρ. μελ : 129/2020  
Πηγή : Π.Δ.Ε.  
Χρήση : 2020

## Σ Χ Ε Δ Ι Ο

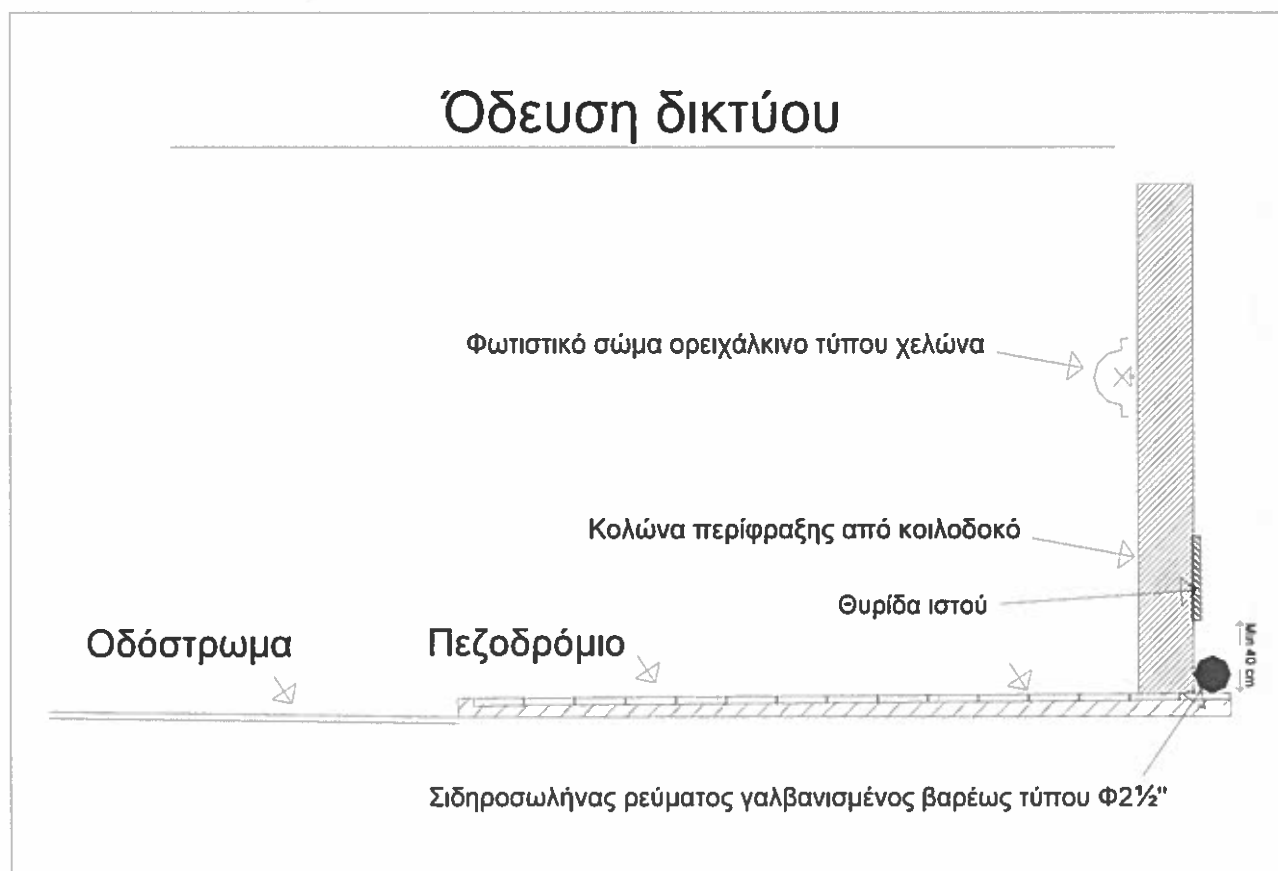

ΣΥΝΤΑΧΘΗΚΕ  
Ξυλόκαστρο 19-10-2020

ΕΛΕΓΧΘΗΚΕ  
Ξυλόκαστρο 19-10-2020

ΘΕΩΡΗΘΗΚΕ  
Ξυλόκαστρο 19-10-2020

ΣΑΜΑΡΤΖΗ ΔΗΜΗΤΡΑ  
Πολιτικός Μηχ/κός ΤΕ

ΙΩΑΝΝΟΥ ΑΡΓΥΡΗΣ  
Πολιτικός Μηχ/κός ΤΕ

ΚΑΡΑΓΙΑΝΝΗΣ ΧΡΟΝΗΣ  
Αγρονόμος Τοπ/φος Μηχ/κός

ΧΑΡΤΣΙΑΣ ΠΑΝΑΓΙΩΤΗΣ  
Ηλεκτρολόγος Μηχ/κός ΤΕ

CHRONIS  
KARAGIA  
NNIS

Digitally signed  
by CHRONIS  
KARAGIANNIS  
Date: 2021.06.01  
10:57:15 +03'00'