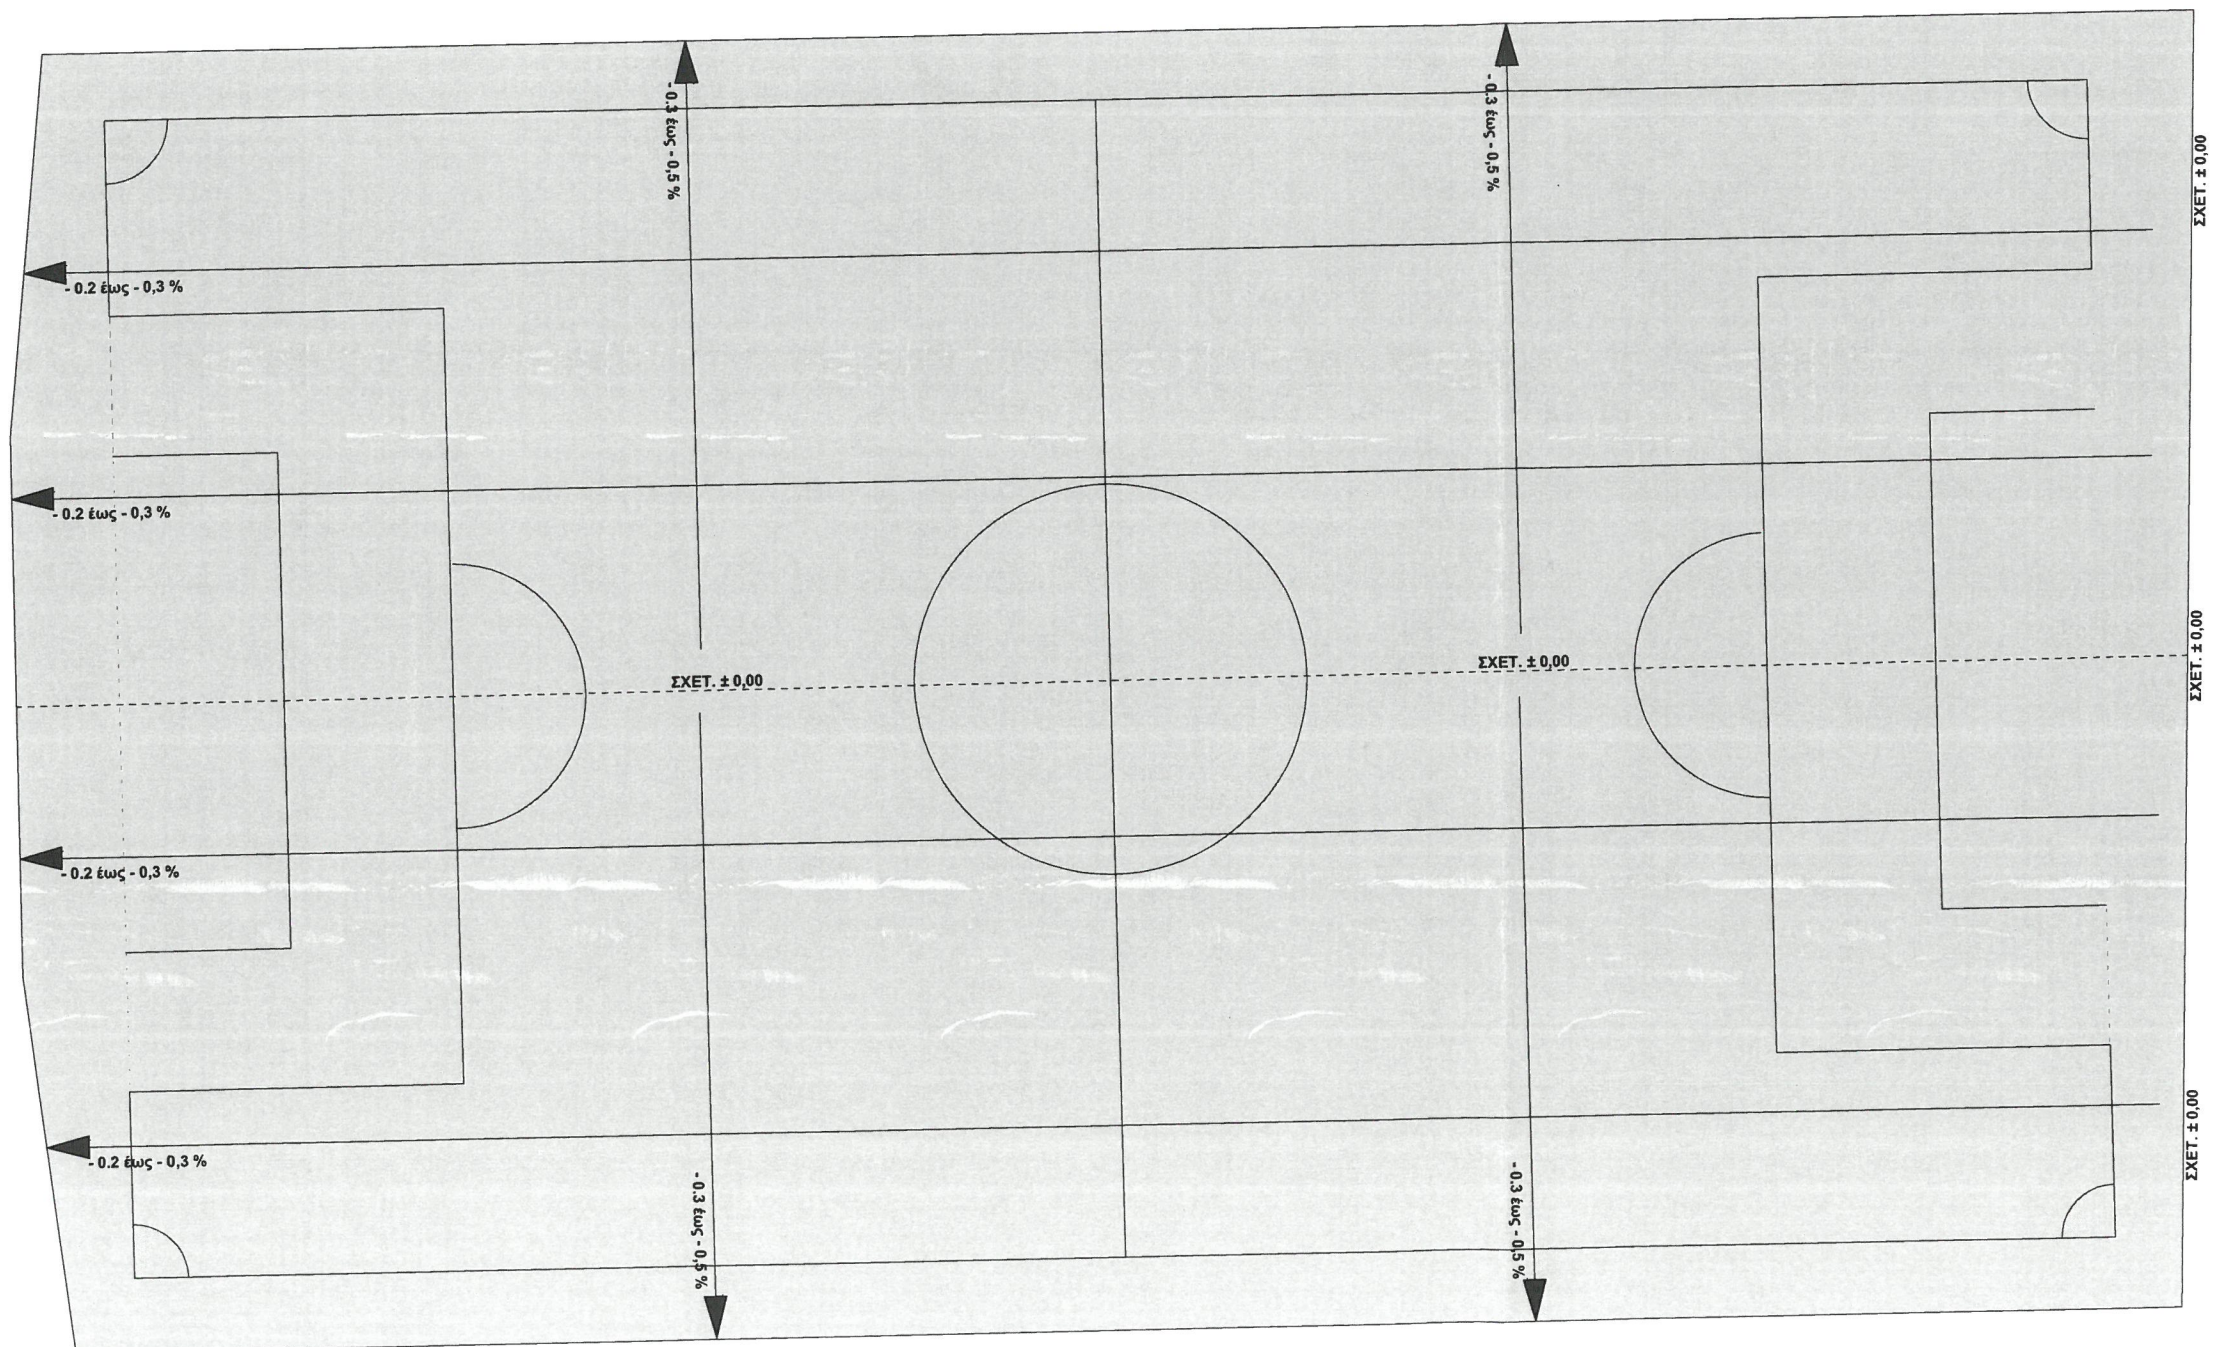

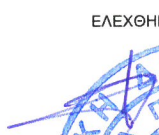

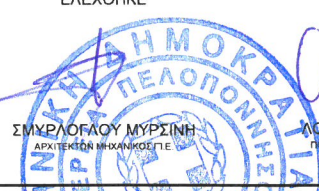
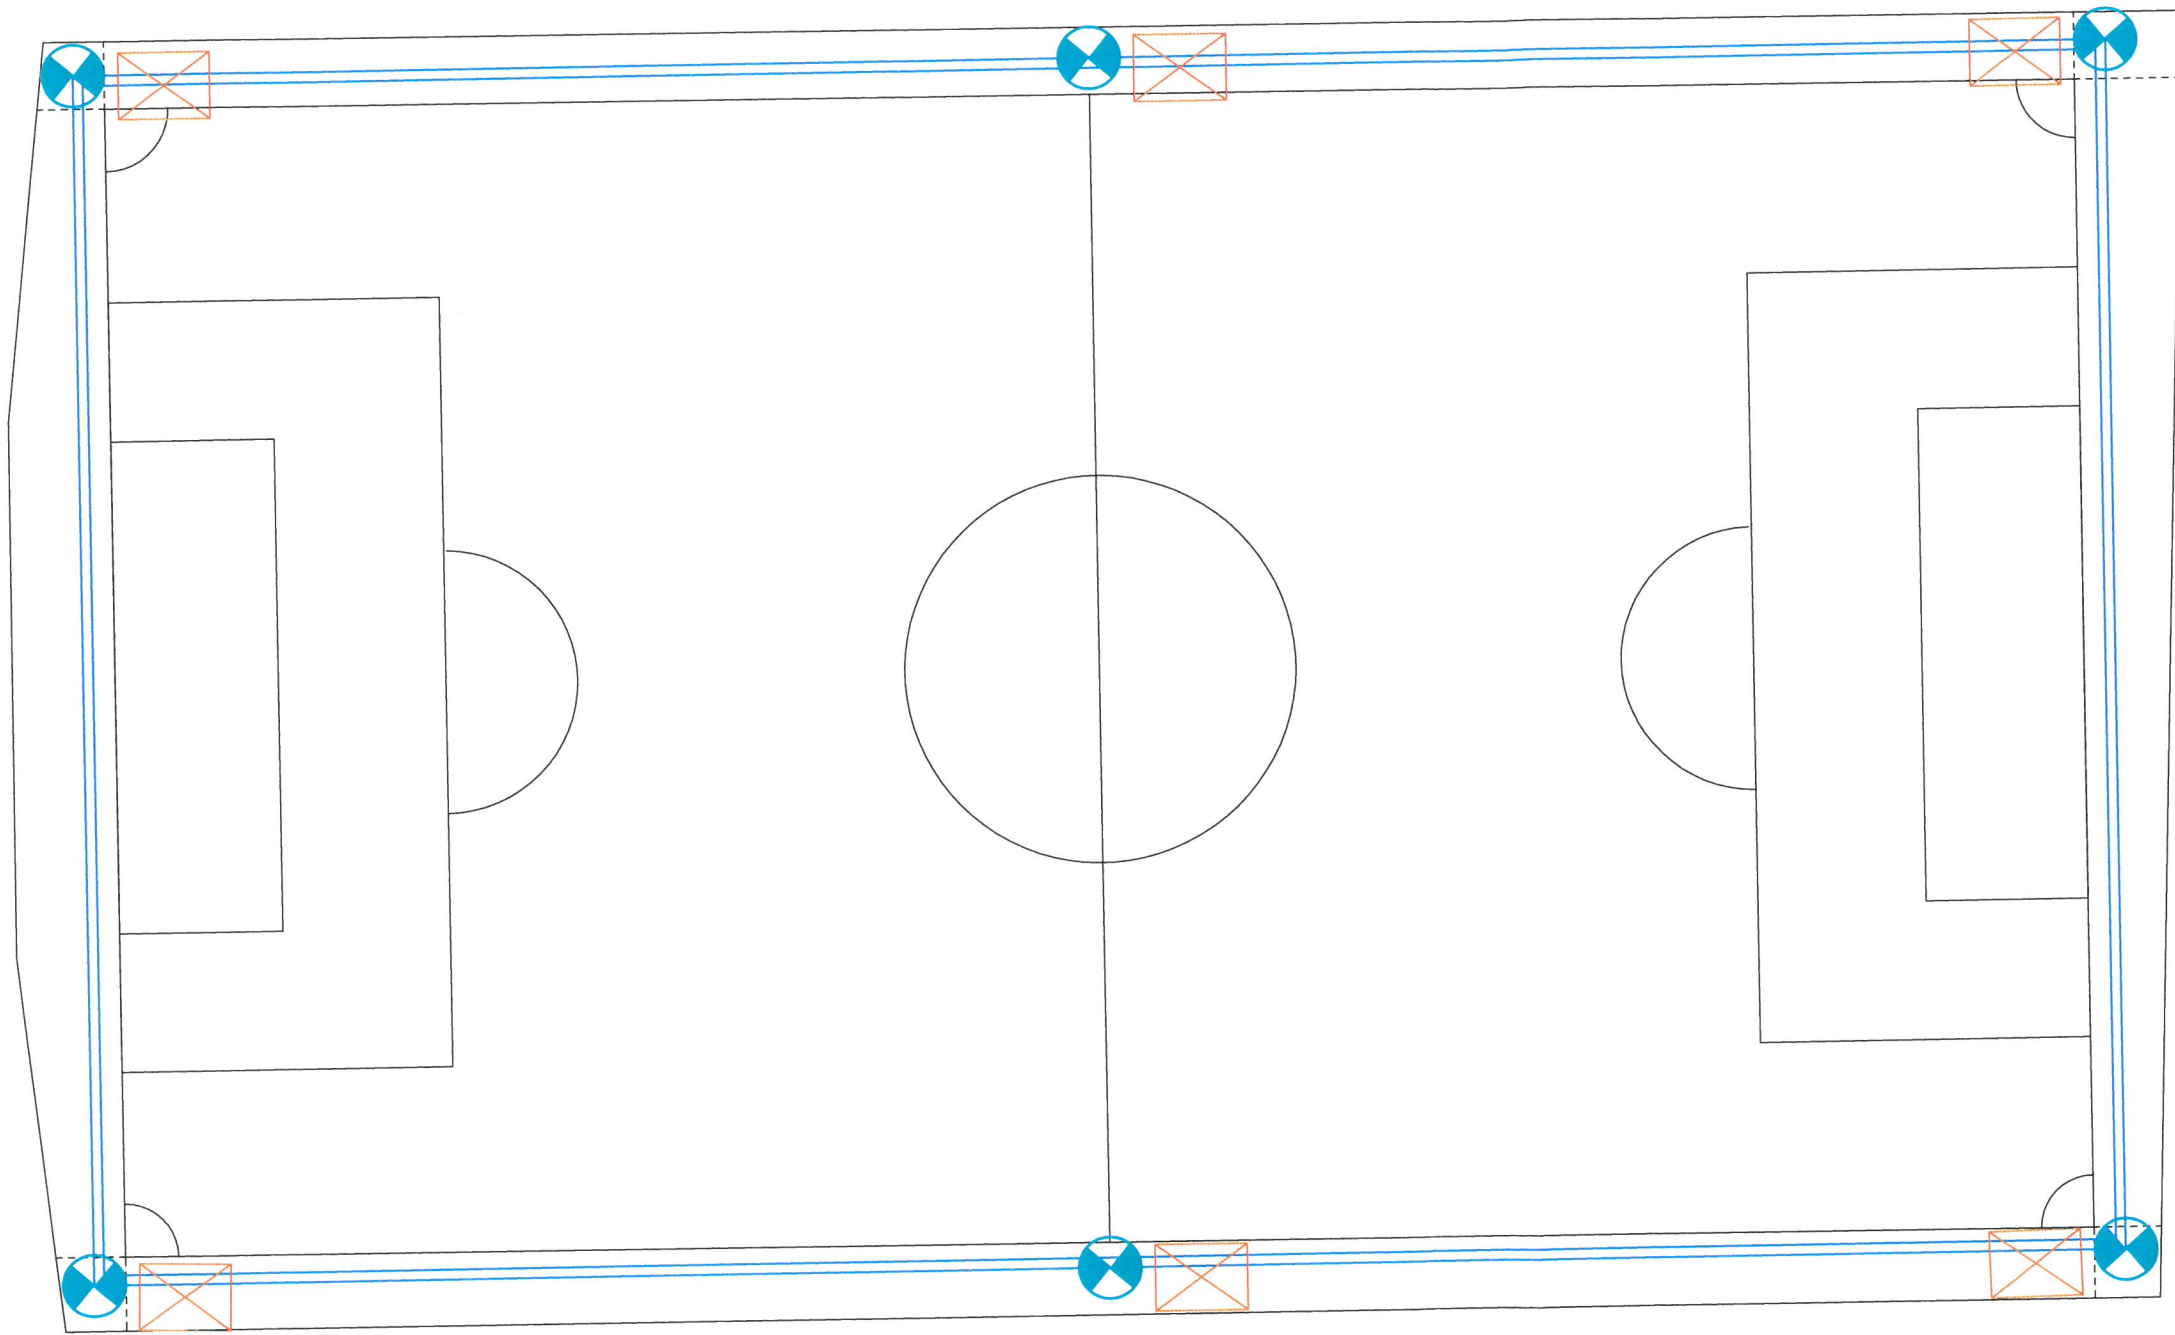


<p>ΕΡΓΟ: ΔΙΑΜΟΡΦΩΣΗ ΓΗΠΕΔΟΥ ΡΟΖΕΝΩΝ ΤΟΥ ΔΗΜΟΥ ΕΥΛΟΚΑΣΤΡΟΥ - ΕΥΡΩΣΤΙΝΗΣ</p>	
<p>ΘΕΣΗ: ΓΗΠΕΔΟ ΠΟΔΟΣΦΑΙΡΟΥ ΡΟΖΕΝΩΝ ΔΗΜΟΣ ΕΥΛΟΚΑΣΤΡΟΥ - ΕΥΡΩΣΤΙΝΗΣ ΠΕΡΙΦΕΡΕΙΑΚΗ ΕΝΟΤΗΤΑ ΚΟΡΙΝΘΙΑΣ ΠΕΡΙΦΕΡΕΙΑ ΠΕΛΟΠΟΝΝΗΣΟΥ</p>	
<p>ΜΕΛΕΤΗΤΗΣ: ΜΠΑΚΟΛΑΣ ΧΡΗΣΤΟΣ ΜΗΧΑΝΟΛΟΓΟΣ ΜΗΧΑΝΙΚΟΣ Τ.Ε.</p>	
<p>ΘΕΜΑ ΣΧΕΔΙΟΥ: ΔΙΑΣΤΑΣΕΙΣ ΓΗΠΕΔΟΥ - ΕΜΒΑΔΟΜΕΤΡΗΣΗ</p>	<p>Αριθμός σχεδίου</p>
<p>ΚΛΙΜΑΚΑ</p>	
<p>ΗΜΕΡΟΜΗΝΙΑ: ΦΕΒΡΟΥΑΡΙΟΣ 2021</p>	
<p>Υπογραφή-Σφραγίδα</p>	
<p>ΣΥΝΤΑΧΘΗΚΕ</p> <p><i>[Signature]</i></p> <p>ΜΠΑΚΟΛΑΣ ΧΡΗΣΤΟΣ ΜΗΧΑΝΟΛΟΓΟΣ ΜΗΧΑΝΙΚΟΣ Τ.Ε.</p>	<p>ΕΛΕΧΘΗΚΕ</p> <p><i>[Signature]</i></p> <p>ΣΜΥΡΑΓΓΙΟΥ ΜΥΡΣΙΝΗ ΠΟΛΥΤΕΧΝΙΚΟΣ ΜΗΧΑΝΙΚΟΣ Τ.Ε.</p>
<p>ΘΕΩΡΗΘΗΚΕ</p> <p><i>[Signature]</i></p> <p>ΔΟΥΤΑΣ ΝΙΚΟΛΑΟΣ ΠΟΛΥΤΕΧΝΙΚΟΣ ΜΗΧΑΝΙΚΟΣ Π.Ε.</p>	<p>ΕΛΛΗΝΙΚΗ ΔΗΜΟΚΡΑΤΙΑ ΠΕΡΙΦΕΡΕΙΑ ΠΕΛΟΠΟΝΝΗΣΟΥ</p>



<p>ΕΡΓΟ: ΔΙΑΜΟΡΦΩΣΗ ΓΗΠΕΔΟΥ ΡΟΖΕΝΩΝ ΤΟΥ ΔΗΜΟΥ ΞΥΛΟΚΑΣΤΡΟΥ - ΕΥΡΩΣΤΙΝΗΣ</p>	
<p>ΘΕΣΗ: ΓΗΠΕΔΟ ΠΟΔΟΣΦΑΙΡΟΥ ΡΟΖΕΝΩΝ ΔΗΜΟΣ ΞΥΛΟΚΑΣΤΡΟΥ - ΕΥΡΩΣΤΙΝΗΣ ΠΕΡΙΦΕΡΕΙΑΚΗ ΕΝΟΤΗΤΑ ΚΟΡΙΝΘΙΑΣ ΠΕΡΙΦΕΡΕΙΑ ΠΕΛΟΠΟΝΝΗΣΟΥ</p>	
<p>ΜΕΛΕΤΗΤΗΣ: ΜΠΑΚΟΛΑΣ ΧΡΗΣΤΟΣ ΜΗΧΑΝΟΛΟΓΟΣ ΜΗΧΑΝΙΚΟΣ Τ.Ε.</p>	
<p>ΘΕΜΑ ΣΧΕΔΙΟΥ: ΚΛΙΣΕΙΣ ΓΗΠΕΔΟΥ</p>	<p>Αριθμός σχεδίου</p>
<p>ΚΛΙΜΑΚΑ</p>	
<p>ΗΜΕΡΟΜΗΝΙΑ: ΦΕΒΡΟΥΑΡΙΟΣ 2021</p>	
<p>Υπογραφή-Σφραγίδα</p>	
<p>ΣΥΝΤΑΧΘΗΚΕ  ΜΠΑΚΟΛΑΣ ΧΡΗΣΤΟΣ ΜΗΧΑΝΟΛΟΓΟΣ ΜΗΧΑΝΙΚΟΣ Τ.Ε.</p>	<p>ΕΛΕΧΘΗΚΕ  ΣΙΜΙΡΟΛΟΥ ΜΥΡΣΙΝΗ ΑΡΧΙΤΕΚΤΟΝ ΜΗΧΑΝΙΚΟΣ Π.Ε.</p>
<p>ΘΕΩΡΗΘΗΚΕ  ΝΙΚΟΛΑΪΤΑΣ ΝΙΚΟΛΑΟΣ ΠΟΛΙΤΙΚΟΣ ΜΗΧΑΝΙΚΟΣ Π.Ε.</p>	



<p>ΕΡΓΟ: ΔΙΑΜΟΡΦΩΣΗ ΓΗΠΕΔΟΥ ΡΟΖΕΝΩΝ ΤΟΥ ΔΗΜΟΥ ΞΥΛΟΚΑΣΤΡΟΥ - ΕΥΡΩΣΤΙΝΗΣ</p>	
<p>ΘΕΣΗ: ΓΗΠΕΔΟ ΠΟΔΟΣΦΑΙΡΟΥ ΡΟΖΕΝΩΝ ΔΗΜΟΣ ΞΥΛΟΚΑΣΤΡΟΥ - ΕΥΡΩΣΤΙΝΗΣ ΠΕΡΙΦΕΡΕΙΑΚΗ ΕΝΟΤΗΤΑ ΚΟΡΙΝΘΙΑΣ ΠΕΡΙΦΕΡΕΙΑ ΠΕΛΟΠΟΝΝΗΣΟΥ</p>	
<p>ΜΕΛΕΤΗΤΗΣ: ΜΠΑΚΟΛΑΣ ΧΡΗΣΤΟΣ ΜΗΧΑΝΟΛΟΓΟΣ ΜΗΧΑΝΙΚΟΣ Τ.Ε.</p>	
<p>ΘΕΜΑ ΣΧΕΔΙΟΥ: ΔΙΚΤΥΟ ΑΡΔΕΥΣΗΣ</p>	<p>Αριθμός σχεδίου</p>
<p>ΚΛΙΜΑΚΑ</p>	
<p>ΗΜΕΡΟΜΗΝΙΑ: ΦΕΒΡΟΥΑΡΙΟΣ 2021</p>	
<p>Υπογραφή-Σφραγίδα</p>	
<p>ΣΥΝΤΑΧΘΗΚΕ ΜΠΑΚΟΛΑΣ ΧΡΗΣΤΟΣ ΜΗΧΑΝΟΛΟΓΟΣ ΜΗΧΑΝΙΚΟΣ Τ.Ε.</p>	<p>ΕΛΕΧΘΗΚΕ ΣΜΥΡΛΟΓΙΔΟΥ ΜΥΡΣΙΝΗ ΑΡΧΙΤΕΚΤΟΝ ΜΗΧΑΝΙΚΟΣ Π.Ε.</p>
<p>ΘΕΩΡΗΘΗΚΕ ΛΟΥΤΑΣ ΝΙΚΟΛΑΟΣ ΠΟΛΙΤΙΚΟΣ ΜΗΧΑΝΙΚΟΣ Π.Ε.</p>	