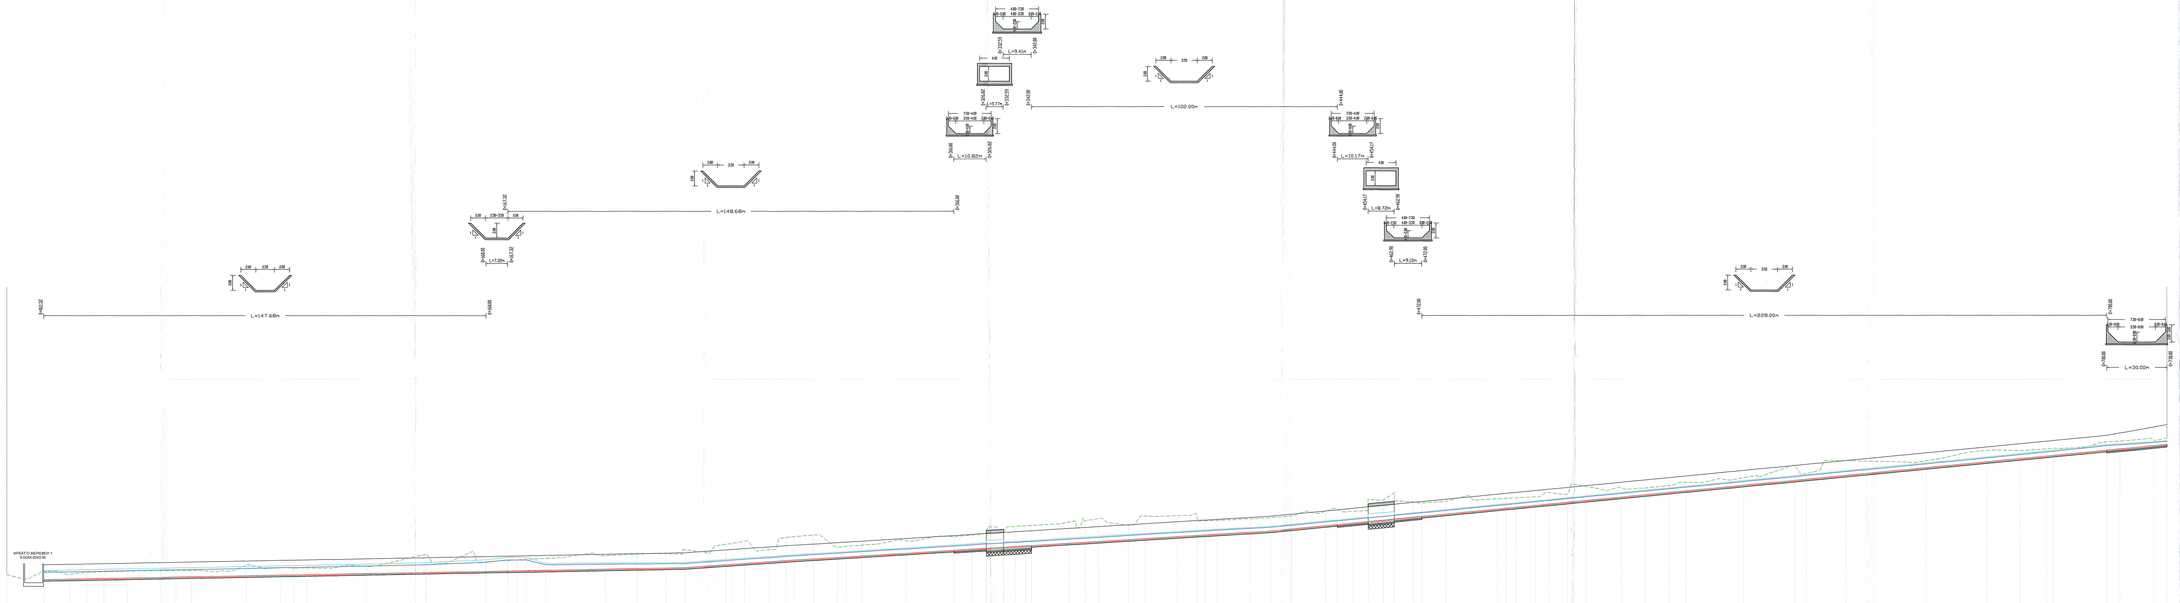

ΥΠΟΜΝΗΜΑ

- Πλάγιος
- Φυσικό Έδαφος
- Ανώτατη Στάθμη Ύδατος
- Αποπλύματα Ελεύθερο Περιβάλλον
- Στάθμη Επένδυσης
- Εξωγενή στοιχεία

Τροποποίηση
Η.Π.Υ.Δ. Τρ. Τ. (Τρ. Τ. Ε.)
Πρακτικό Τεχνικού Συμβουλίου
Δημοσίων Έργων
Θεμιστοκλής Παλαιολογ.
Δ.Τ.Ε. Π.Ε. Αρκαδίας
Δ.Ε.Π.Ε. Δ.Ε.Π.Ε.

Η ΕΛΛΗΝΙΚΗ ΔΗΜΟΚΡΑΤΙΑ
ΥΠΟΥΡΓΕΙΟ ΥΠΟΔΟΜΩΝ ΜΕΤΑΦΟΡΩΝ ΔΙΚΤΥΩΝ ΕΠΙΚΟΙΝΩΝΙΩΝ
ΓΕΝΙΚΗ ΓΡΑΜΜΑΤΕΙΑ ΔΗΜΟΣΙΩΝ ΕΡΓΩΝ
ΕΠΙΤΡΟΠΕΙΑΚΗ ΕΝΟΤΗΤΑ ΑΡΚΑΔΙΑΣ
Πλ. Γεωργ. Κολοκοτρώνη & Δ. Μαρκόρα
Τρίπολη - 22100
Τηλ.: 2710 232400

Σύμφωνα με τις διατάξεις στην κείμενη περ. νομ. 2690/2020 (Οργανισμός Σύμβασης της Περιφέρειας Πελοποννήσου με ΦΕΚ Αριθμός 2020 Τεύχος Α.Δ.Ε.Π.)

ΕΡΓΟ: «ΑΝΤΙΠΛΗΜΜΥΡΙΚΗ ΠΡΟΣΤΑΣΙΑ ΤΡΙΠΟΛΗΣ (ΠΕΡΙΟΧΗ ΖΕΥΓΟΛΑΤΕΙΟΥ-ΝΕΟΧΩΡΙΟΥ)»

ΘΕΣΗ: ΔΗΜΟΣ ΤΡΙΠΟΛΗΣ

ΑΡΚΑΔΙΑ 2020
ΤΑΥΤΟΣ Ανωνύμη Μη Κερδοσκοπική Εταιρεία
Ερμού 21 (3ος όροφος)
22 132 Τρίπολη
Τ. 2710 222881-2
F. 2710 222967
E. info@arkadia2020.gr

ΜΕΛΕΤΗ: «ΥΔΡΑΥΛΙΚΗ ΚΑΙ ΥΔΡΟΛΟΓΙΚΗ ΜΕΛΕΤΗ ΓΙΑ ΤΗΝ ΟΡΙΟΘΕΤΗΣΗ ΡΕΜΑΤΩΝ»

ΘΕΜΑ ΣΧΕΔΙΟΥ: ΚΑΤΑ ΜΗΚΟΣ ΤΟΜΕΣ ΠΡΟΤΕΙΝΟΜΕΝΩΝ ΕΡΓΩΝ ΚΑΤΑ ΜΗΚΟΣ ΤΟΜΗ ΤΑΦΡΟΥ ΑΤ1 ΑΠΟ Χ.Θ. 0+000.00 ΕΩΣ Χ.Θ. 0+720.00

ΑΡ. ΣΧΕΔΙΟΥ: Υ.10.1

ΚΛΙΜΑΚΑ: 1:500 /1:200

ΧΡΟΝΟΣ ΜΕΛΕΤΗΣ: ΑΥΓΟΥΣΤΟΣ 2020

ΣΥΝΤΑΚΤΕΣ :

ΕΛΕΓΧΘΗΚΕ / ΘΕΩΡΗΘΗΚΕ:
Σύμφωνα με ΠΥΕ 24/19 & με Κ.Υ. ΠΠΥΔ 2972/08/08/2008 υπογραφόμενο μέλος

ΔΙΕΥΘΥΝΤΗΣ ΤΕΧΝΙΚΩΝ ΕΡΓΩΝ Π.Ε. ΑΡΚΑΔΙΑΣ
ΙΩΑΝΝΗΣ Α.Ο. ΒΑΓΙΑΣ
Μηχανικός
Δρ. Υδραυλικών Π.Μ.Σ.
Τ.Ε.

Η ΠΡΟΙΣΤΑΜΕΝΗ Τ.Δ.Π.

Ο ΠΡΟΙΣΤΑΜΕΝΟΣ Δ.Τ.Ε. Π.Ε. Αρκαδίας

ΠΑΝΑΓΙΩΤΗΣ ΜΑΝΤΑΣ
ΑΓΡΟΝΟΜΟΣ ΤΟΠΟΓΡΑΦΟΣ ΜΗΧΑΝΙΚΟΣ
ΔΙΕΥΘΥΝΤΗΣ ΤΥ ΑΡΚΑΔΙΑ 2020 ΤΑΥΤΟΣ
(Στο πλαίσιο της από 23/6/2020 κυκλοφορούσας εταιρίας)

ΕΙΔΙΚΟΣ ΣΥΝΕΡΓΑΤΕΣ:
ΗΛΙΑΣ ΠΑΠΑΔΗΜΗΤΡΟΥ
M.Sc. ΠΟΛΙΤΙΚΟΣ ΜΗΧΑΝΙΚΟΣ

ΕΛΕΝΗ ΚΟΚΟΖΟΥΛΗ
Πολιτικός Μηχανικός με Α'βαθμό

ΚΩΝΝΟΣ ΠΑΝΟΥΚΛΑΣ
Πολιτικός Μηχανικός με Α'βαθμό