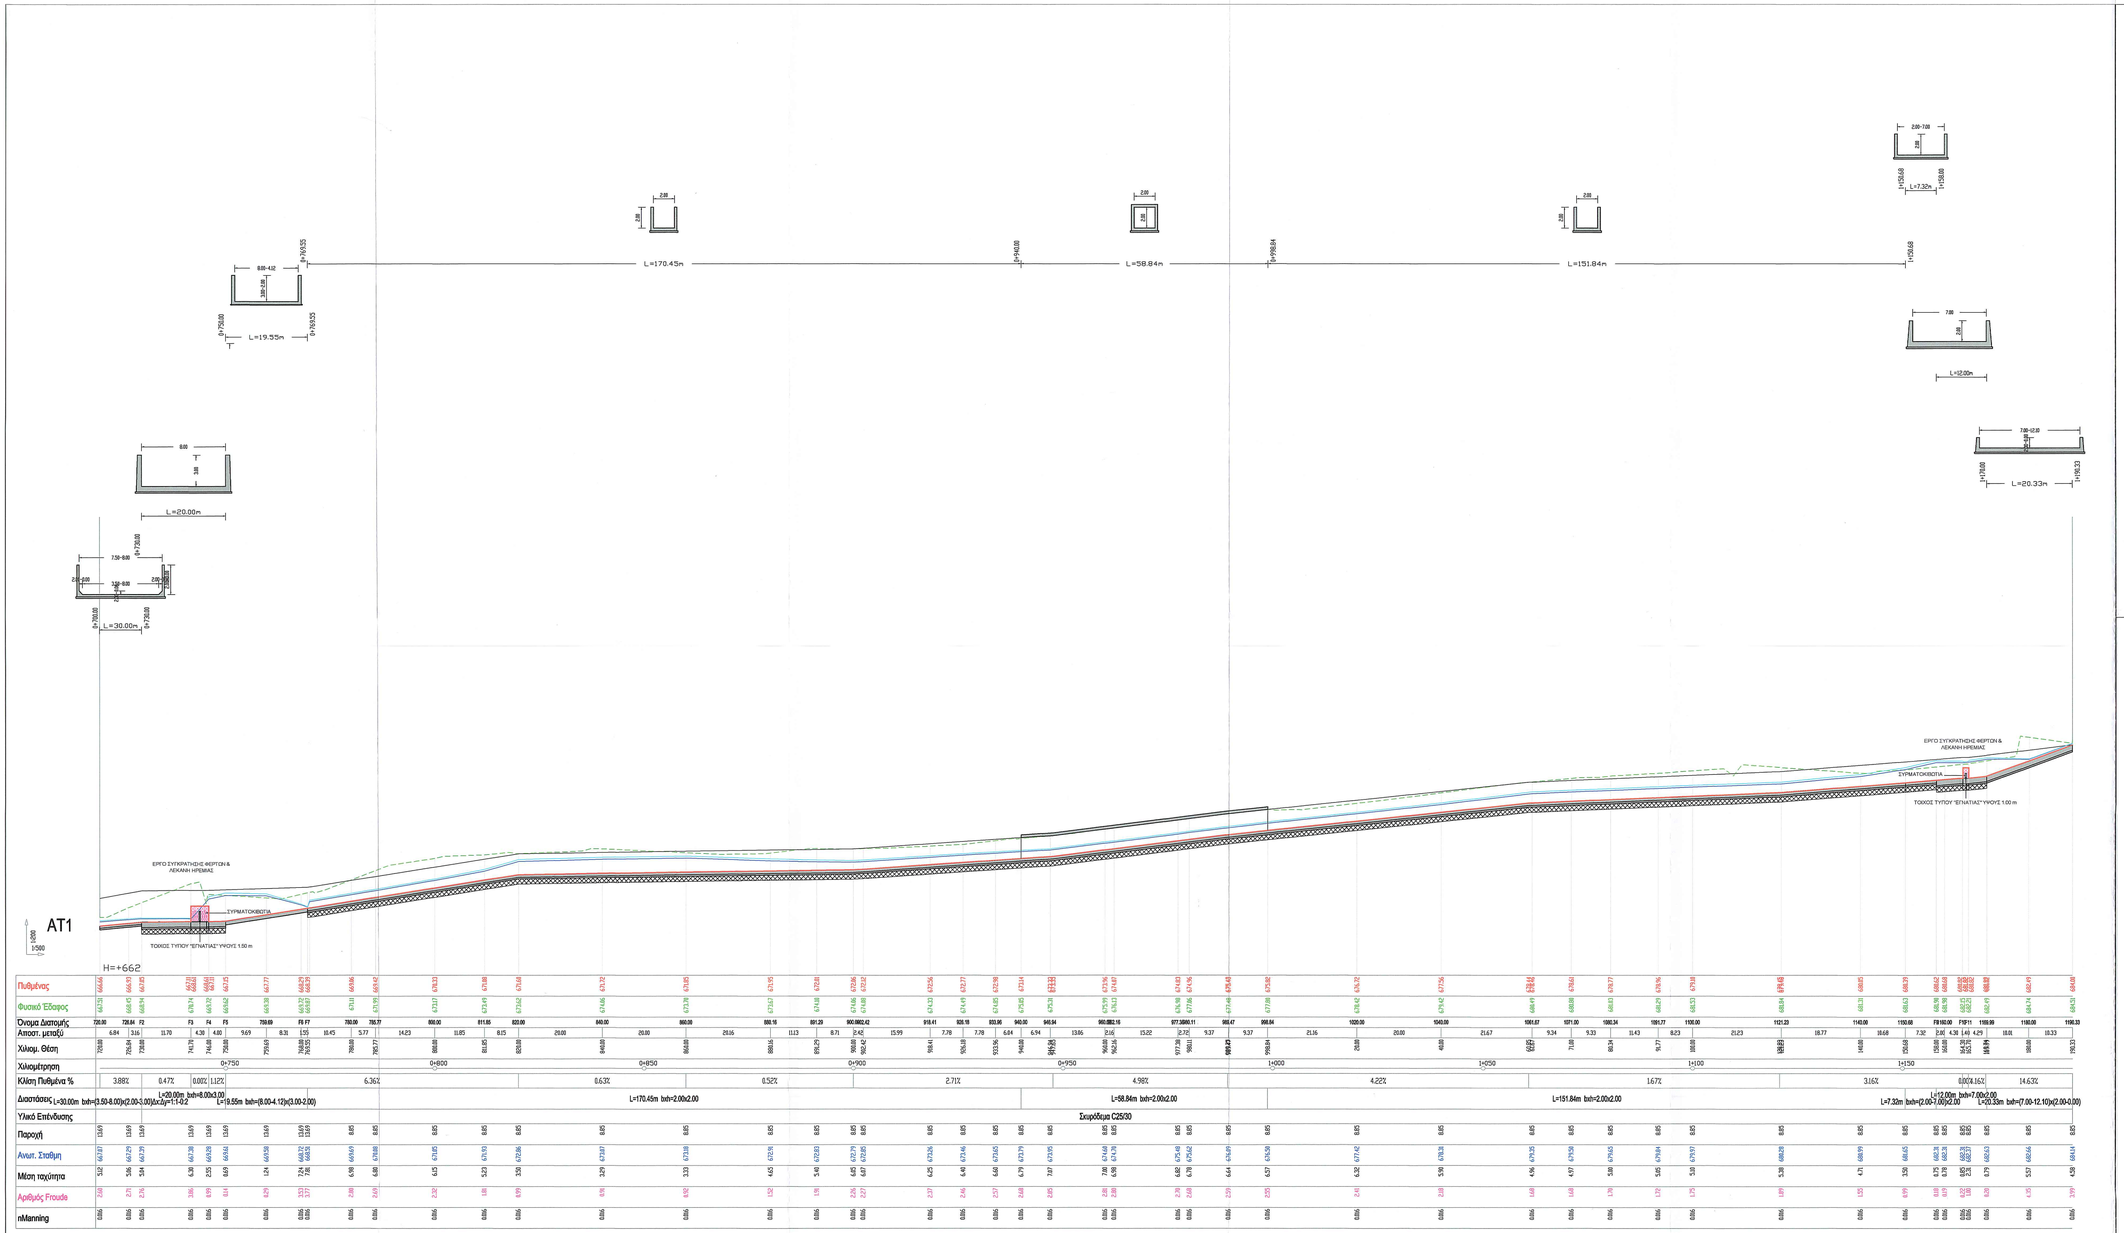

ΥΠΟΜΝΗΜΑ

- Πυθμένας
- Φυσικό Έδαφος
- Ανώτατη Στάθμη Ύδατος
- Απαιτούμενο Ελευθερο Περιθώριο
- Στάθμη Επένδυσης
- Εξυγιαντική στρώση

Συγκρδεύει το υπ' αριθμ. 18.113.58.20.10(ΔΗΜ.ΣΕ.Η.Δ.)
Πρακτικό Τεχνικού Συμβουλίου
Δημοσίων Έργων
Περιφέρειας Πελοποννήσου

Το έργο επελέγει στα πλαίσια της από 26/6/2020 Προγραμματικής Σύμβασης της Περιφέρειας Πελοποννήσου με την Αρκαδία 2020 Τάπτοκ Α.Μ.Κ.Ε.

ΕΛΛΗΝΙΚΗ ΔΗΜΟΚΡΑΤΙΑ
ΠΕΡΙΦΕΡΕΙΑ ΠΕΛΟΠΟΝΝΗΣΟΥ
ΔΙΕΥΘΥΝΣΗ ΤΕΧΝΙΚΩΝ ΕΡΓΩΝ
ΠΕΡΙΦΕΡΕΙΑΚΗ ΕΝΟΤΗΤΑ ΑΡΚΑΔΙΑΣ
Τεχ. Δ/ντη : 2η χιλ. Τρίπολη-Γεφύρων
Τηλέφωνο : 2713610325

ΕΡΓΟ: «ΑΝΤΙΠΛΗΜΜΥΡΙΚΗ ΠΡΟΣΤΑΣΙΑ ΤΡΙΠΟΛΗΣ (ΠΕΡΙΟΧΗ ΖΕΥΓΟΛΑΤΕΙΟΥ-ΝΕΟΧΩΡΙΟΥ)»

ΘΕΣΗ: ΔΗΜΟΣ ΤΡΙΠΟΛΗΣ

ΑΡΚΑΔΙΑ 2020
ΤΑΠΤοΚ Αστική Μη Κερδοσκοπική Εταιρεία
Ερμού 21 (3ος όροφος)
22 132 Τρίπολη
Τ. 2710 222881-2
F. 2710 222967
E. info@arkadia2020.gr

ΜΕΛΕΤΗ:
«ΥΔΡΑΥΛΙΚΗ ΚΑΙ ΥΔΡΟΛΟΓΙΚΗ ΜΕΛΕΤΗ ΓΙΑ ΤΗΝ ΟΡΙΟΘΕΤΗΣΗ ΡΕΜΑΤΩΝ»

ΘΕΜΑ ΣΧΕΔΙΟΥ:
ΚΑΤΑ ΜΗΚΟΣ ΤΟΜΕΣ ΠΡΟΤΕΙΝΟΜΕΝΩΝ ΕΡΓΩΝ
ΚΑΤΑ ΜΗΚΟΣ ΤΟΜΗ ΤΑΦΡΟΥ ΑΤ1
ΑΠΟ Χ.Θ.:0+720.00 ΕΩΣ Χ.Θ.:1+190.33

ΑΡ. ΣΧΕΔΙΟΥ: Υ.10.2

ΚΛΙΜΑΚΑ: 1:500 /1:200

ΧΡΟΝΟΣ ΜΕΛΕΤΗΣ: ΑΥΓΟΥΣΤΟΣ 2020

ΣΥΝΤΑΚΤΕΣ :

ΑΡΚΑΔΙΑ2020
ΤΑΠΤΟΚ ΑΣΤΙΚΗ ΜΗ ΚΕΡΔΟΣΚΟΠΙΚΗ ΕΤΑΙΡΕΙΑ

ΠΑΝΑΓΙΩΤΗΣ ΜΑΝΤΑΣ
ΑΓΡΟΝΟΜΟΣ ΤΟΠΟΓΡΑΦΟΣ ΜΗΧΑΝΙΚΟΣ
ΔΙΕΥΘΥΝΤΗΣ Τ/Υ ΑΡΚΑΔΙΑ 2020 ΤΑΠΤοΚ
(Στο πλαίσιο της από 22/6/2020 προγραμματικής σύμβασης)

ΕΛΕΓΧΘΗΚΕ / ΘΕΩΡΗΘΗΚΕ:
(Σε εφαρμογή των από 22-10-2019 με ΑΡ. ΠΡΟΤ 2870208/9438 εγκεκριμένων μελετών)
ΔΙΕΥΘΥΝΣΗ ΤΕΧΝΙΚΩΝ ΕΡΓΩΝ Π.Ε. ΑΡΚΑΔΙΑΣ

Η ΠΡΟΪΣΤΑΜΕΝΗ Τ.Δ.Π.
ΙΑΝΝΗΣ ΑΘ. ΒΑΓΙΑΣ
Μηχανικός
Έργων Υποδομής Δ.Β.
Τ.Ε.

Ο ΠΡΟΪΣΤΑΜΕΝΟΣ
Δ.Τ.Ε. Π.Ε. Αρκαδίας

ΕΙΔΙΚΟΙ ΣΥΝΕΡΓΑΤΕΣ:
ΗΛΙΑΣ ΠΑΠΑΔΗΜΗΤΡΙΟΥ
M.Sc. ΠΟΛΙΤΙΚΟΣ ΜΗΧΑΝΙΚΟΣ

ΕΛΕΝΗ ΚΟΚΟΣΙΟΥΛΗ
Πολιτικός Μηχανικός με Α'βαθμό

ΚΩΝ/ΝΟΣ ΠΑΝΟΥΚΛΙΑΣ
Πολιτικός Μηχανικός με Α'βαθμό