


ΥΠΟΜΝΗΜΑ

- Πυθμένας
- - - Φυσικό Έδαφος
- Ανώτατη Στάθμη Ύδατος
- Απαιτούμενο Ελευθερο Περιθώριο
- Στάθμη Επένδυσης
- Εξυγιαντική στρώση

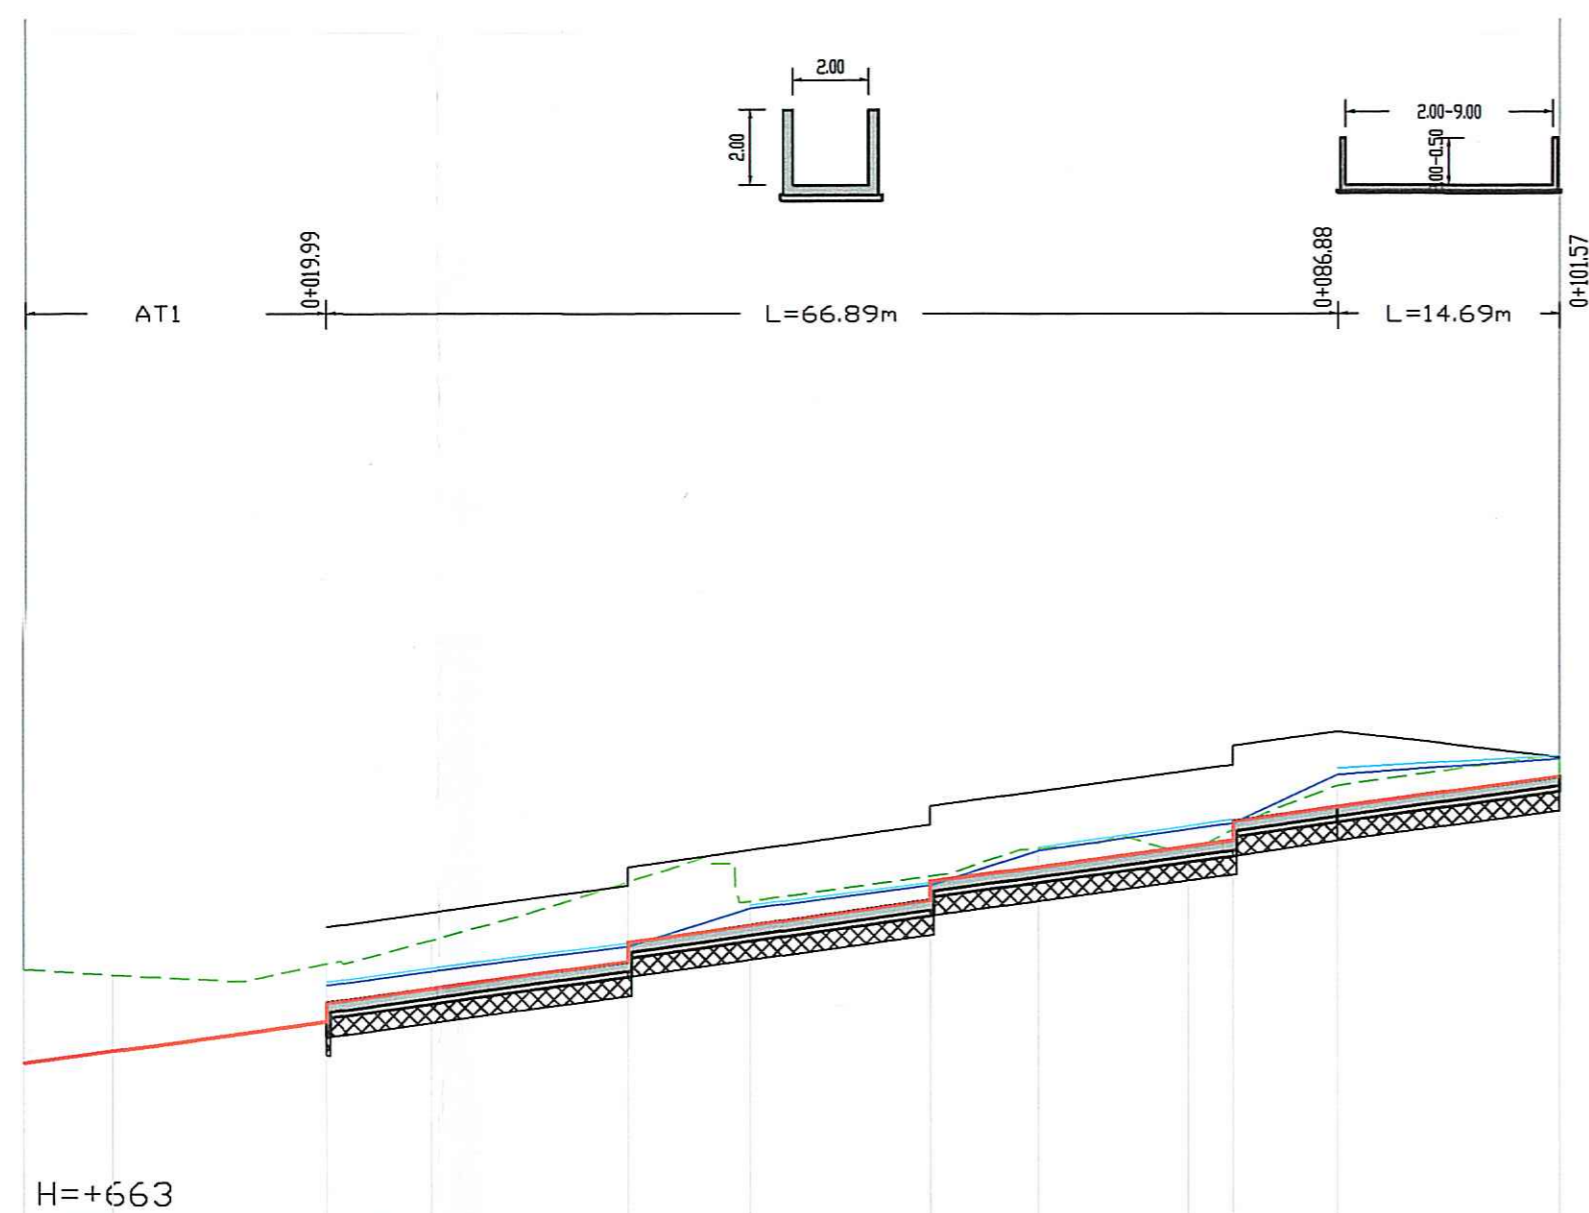

AT1_B

Πυθμένας	667.15	667.47	669.25	669.13	669.85	670.80	671.46	672.35	672.90	673.94	674.75
Φυσικό Έδαφος	669.63	669.49	669.78	670.41	671.96	671.44	672.11	672.84	672.71	673.50	674.75
Όνομα Διατομής	000.00	005.84	B1	026.96	040.00	048.09	060.00	067.14	077.01080.00	086.88	101.57
Αποστ. μεταξύ	0.00	5.84	14.15	6.98	13.04	8.09	11.91	8.00	7.14	9.87	2.99
Χιλιομ. Θέση	0.00	5.84	19.99	26.96	40.00	48.09	60.00	67.14	77.00	80.00	86.88
Χιλιόμετρηση	0+000				0+050						0+100
Κλίση Πυθμένας %		5.50%		5.50%		5.55%		5.50%			5.49%
Διαστάσεις					L=66.89m bχh=2.00x2.00			L=14.69m bχh=(2.00-9.00)x(2.00-0.50)			
Υλικό Επένδυσης					Σκυρόδεμα C25/30						
Παροχή			4.85	4.85	4.85	4.85	4.85	4.85	4.85	4.85	4.85
Ανωτ. Στάθμη			669.21	669.58	670.25	671.24	671.85	672.79	673.35	673.52	674.78
Μέση ταχύτητα			5.34	5.46	6.13	5.52	6.16	5.53	5.38	5.31	2.89
Αριθμός Froude			2.53	2.61	3.11	2.66	3.13	2.67	2.55	2.51	1.01
nManning			0.016	0.016	0.016	0.016	0.016	0.016	0.016	0.016	0.016

Συνοψίζει το υπ' αριθμ. 18.113.08.20 (Π.Μ.Σ. 2019) Πρακτικό Τεχνικού Συμβουλίου Δημοσίων Έργων Περιφέρειας Πελοποννήσου

Το έργο εκτελείται στα πλαίσια της από 26/6/2020 Προγραμματικής Σύμβασης της Περιφέρειας Πελοποννήσου με την Αρκαδία 2020 Ταπτοκ Α.Μ.Κ.Ε.

ΑΡΚΑΔΙΑ 2020
ΤΑΠΤΟΚ Αστική Μη Κερδοσκοπική Εταιρεία
Ερμού 21 (3ος όροφος)
22 132 Τρίπολη
Τ. 2710 222881-2
Φ. 2710 222967
Ε. info@arkadia2020.gr

ΕΡΓΟ: «ΑΝΤΙΠΛΗΜΜΥΡΙΚΗ ΠΡΟΣΤΑΣΙΑ ΤΡΙΠΟΛΗΣ (ΠΕΡΙΟΧΗ ΖΕΥΓΟΛΑΤΕΙΟΥ-ΝΕΟΧΩΡΙΟΥ)»

ΘΕΣΗ: ΔΗΜΟΣ ΤΡΙΠΟΛΗΣ

ΜΕΛΕΤΗ: «ΥΔΡΑΥΛΙΚΗ ΚΑΙ ΥΔΡΟΛΟΓΙΚΗ ΜΕΛΕΤΗ ΓΙΑ ΤΗΝ ΟΡΙΟΘΕΤΗΣΗ ΡΕΜΑΤΩΝ»

ΘΕΜΑ ΣΧΕΔΙΟΥ: ΚΑΤΑ ΜΗΚΟΣ ΤΟΜΕΣ ΠΡΟΤΕΙΝΟΜΕΝΩΝ ΕΡΓΩΝ ΚΑΤΑ ΜΗΚΟΣ ΤΟΜΗ ΤΑΦΡΟΥ ΑΤ1Β

ΑΡ. ΣΧΕΔΙΟΥ: Υ.10.3

ΚΛΙΜΑΚΑ: 1:500 / 1:200

ΧΡΟΝΟΣ ΜΕΛΕΤΗΣ: ΑΥΓΟΥΣΤΟΣ 2020

ΣΥΝΤΑΚΤΕΣ :

ΠΑΝΑΓΙΩΤΗΣ ΜΑΝΤΑΣ
ΑΓΡΟΝΟΜΟΣ ΤΟΠΟΓΡΑΦΟΣ ΜΗΧΑΝΙΚΟΣ
ΔΙΕΥΘΥΝΤΗΣ Τ/Υ ΑΡΚΑΔΙΑ 2020 ΤΑΠΤΟΚ
(Στο πλαίσιο της από 22/6/2020 προγραμματικής σύμβασης)

ΕΙΔΙΚΟΙ ΣΥΝΕΡΓΑΤΕΣ:
ΗΛΙΑΣ ΠΑΠΑΔΗΜΗΤΡΙΟΥ
Μ.Σc. ΠΟΛΙΤΙΚΟΣ ΜΗΧΑΝΙΚΟΣ

ΕΛΕΓΧΘΗΚΕ / ΘΕΩΡΗΘΗΚΕ:
(Σε εφαρμογή των από 22-10-2019 με ΑΡ. Π.Ρ.Τ 28702Θ/69438 εγκεκριμένων μελετών)

ΔΙΕΥΘΥΝΣΗ ΤΕΧΝΙΚΩΝ ΕΡΓΩΝ Π.Ε. ΑΡΚΑΔΙΑΣ

Η ΠΡΟΪΣΤΑΜΕΝΗ Τ.Δ.Π.

ΕΛΕΝΗ ΚΟΚΟΣΙΟΥΛΗ
Πολιτικός Μηχανικός με Α'βαθμό

Ο ΠΡΟΪΣΤΑΜΕΝΟΣ Δ.Τ.Ε. Π.Ε. Αρκαδίας

ΚΩΝ/ΝΟΣ ΠΑΝΟΥΚΛΙΑΣ
Πολιτικός Μηχανικός με Α'βαθμό