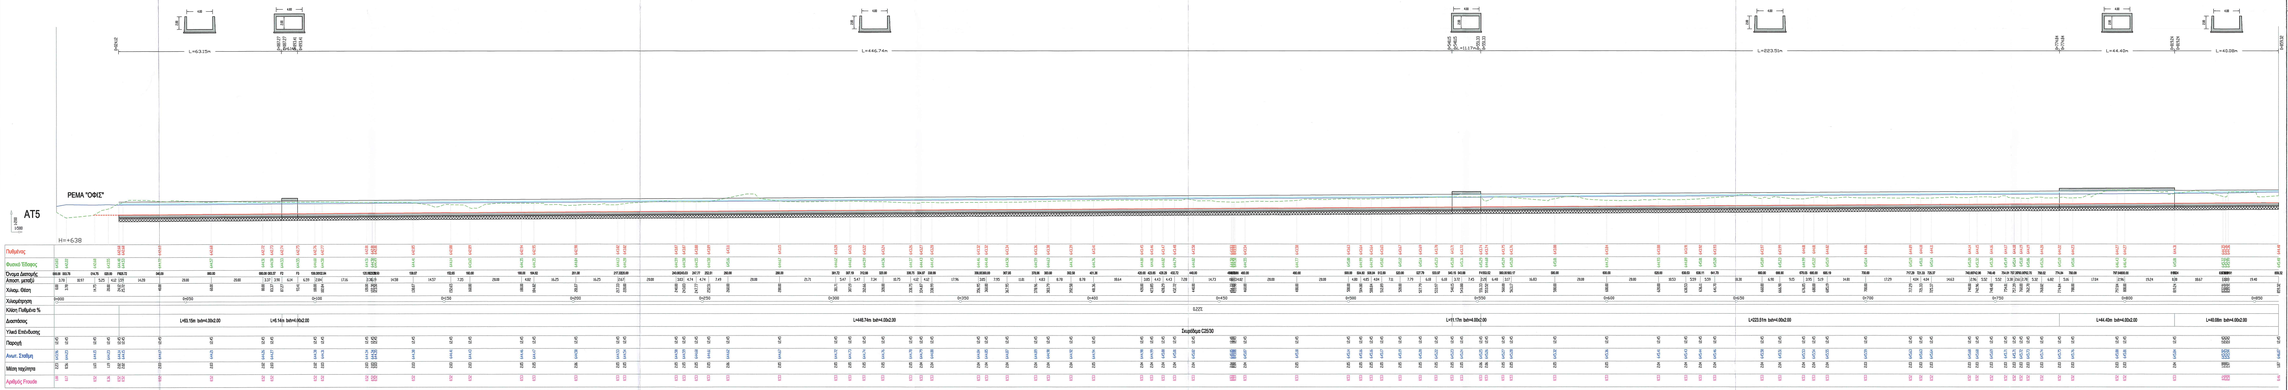

ΥΠΟΜΝΗΜΑ

- Πλάτος
- Φυσικό Έδαφος
- Ανώτατη Σταθμή Ύψους
- Αποκαλυμμένο Εκκαθαρο Πρόβλεψαρο
- Σταθμή Επένδυσης
- 100000000000000 Εξωφυτικά στρώματα

Θεωρείται ότι φέρει τον αριθμό ΑΕΙΤΙΟΝΤΑΣ ΔΙΑΚΟΣΟΙΑ

Πρακτικό Τεχνικού Συμβουλίου
Δήμου/Περ. Τμήμα
Κοινότητας Πελοποννήσου

Η Δημοτικοποίηση στα πλαίσια της κατά 2020/2021 Πρόσκλησης Συμβάσεις της Γενικής Γραμματείας Δημόσιας Υγείας Δ.Α.Κ.Ε.

ΕΛΛΗΝΙΚΗ ΔΗΜΟΚΡΑΤΙΑ
ΥΠΟΥΡΓΕΙΟ ΥΓΕΙΑΣ
ΓΕΝΙΚΗ ΓΡΑΜΜΑΤΕΙΑ ΔΗΜΟΣΙΑΣ ΥΓΕΙΑΣ
ΜΕΓΑΛΟΠΟΛΗ ΠΕΛΟΠΟΝΗΣΟΥ
Τμ. Δ/νσης Δ/σης Δημ. Υγιεινής
Τηλ.: 2710 222867

ΕΡΓΟ: «ΑΝΤΙΠΛΗΜΜΥΡΙΚΗ ΠΡΟΣΤΑΣΙΑ ΤΡΙΠΟΛΗΣ (ΠΕΡΙΟΧΗ ΖΕΥΓΟΛΑΤΕΙΟΥ-ΝΕΟΧΩΡΙΟΥ)»

ΘΕΣΗ: ΔΗΜΟΣ ΤΡΙΠΟΛΗΣ

ΑΡΚΑΔΙΑ 2020
ΤΑΠΤΑΚ Ανώνυμη Μη Κερδοσκοπική Εταιρεία
Ερμού 21 (3ος όροφος)
22 110 Τρίπολη
Τ. 2710 222881-2
F. 2710 222867
E. info@arkadia2020.gr

ΜΕΛΕΤΗ:
«ΥΔΡΑΥΛΙΚΗ ΚΑΙ ΥΔΡΟΛΟΓΙΚΗ ΜΕΛΕΤΗ ΓΙΑ ΤΗΝ ΟΡΙΟΘΕΤΗΣΗ ΡΕΜΑΤΩΝ»

ΘΕΜΑ ΣΧΕΔΙΟΥ: ΚΑΤΑ ΜΗΚΟΣ ΤΟΜΕΣ ΠΡΟΤΕΙΝΟΜΕΝΩΝ ΕΡΓΩΝ ΚΑΤΑ ΜΗΚΟΣ ΤΟΜΗ ΤΑΦΡΟΥ ΑΤ5

ΑΡ. ΣΧΕΔΙΟΥ: Υ.10.7

ΚΛΙΜΑΚΑ: 1:500 /1:200

ΧΡΟΝΟΣ ΜΕΛΕΤΗΣ: ΑΥΓΟΥΣΤΟΣ 2020

ΣΥΝΤΑΚΤΕΣ :
ΑΡΚΑΔΙΑ2020
ΠΑΝΑΓΙΩΤΗΣ ΜΑΝΤΑΣ
ΑΡΧΙΤΕΚΤΩΝ ΜΗΧΑΝΙΚΟΣ
ΔΙΕΥΘΥΝΤΗΣ ΤΟΥ ΑΡΚΑΔΙΑ 2020 ΤΑΠΤΑΚ
(Στα πλαίσια της από 2018/2020 Πρακτικογνωμοσύνη σύμβασης)

ΕΛΕΓΧΘΗΚΕ / ΘΕΩΡΗΘΗΚΕ:
Σε εφαρμογή του από 22-10-2019 με Α/Π 79/127 ΔΕΤΟΠΕΜΕΚΕΒ (υπογράφει μόνο ένα)
ΔΙΕΥΘΥΝΣΗ ΤΕΧΝΙΚΩΝ ΕΡΓΩΝ Π.Ε. ΑΡΚΑΔΙΑΣ
Ο ΠΡΟΪΣΤΑΜΕΝΗ Τ.Δ.Π.
Ο ΠΡΟΕΣΤΑΜΕΝΟΣ Δ.Τ.Ε. Π.Ε. Αρκαδίας

ΕΙΔΙΚΟΙ ΣΥΝΕΡΓΑΤΕΣ:
ΝΙΚΑΣ ΓΑΤΑΔΗΜΗΤΡΙΟΣ
Μ.Sc. ΠΟΛΙΤΙΚΟΣ ΜΗΧΑΝΙΚΟΣ
ΕΛΕΝΗ ΚΟΚΟΣΟΥΛΗ
Πολιτικός Μηχανικός με Α'βαθμό
ΚΟΙΝΟΣ ΠΑΝΟΥΚΛΑΣ
Πολιτικός Μηχανικός με Α'βαθμό