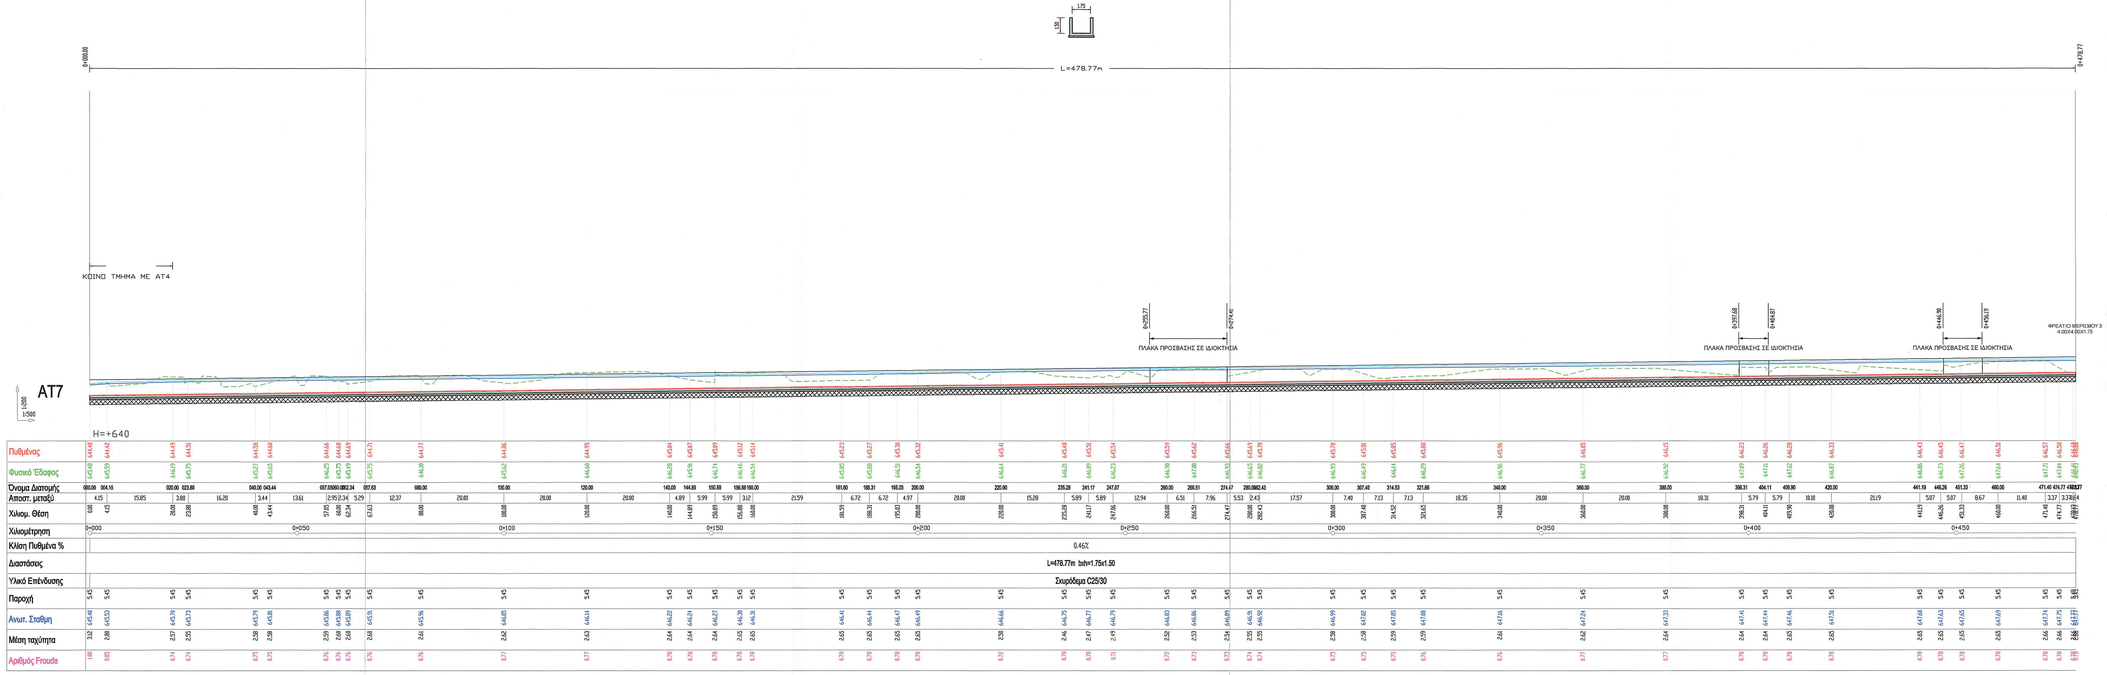

ΥΠΟΜΝΗΜΑ

- Πυθμένας
- Φυσικό Έδαφος
- Ανώτατη Στάθμη Ύδατος
- Απαιτούμενο Ελευθερο Περιθώριο
- Στάθμη Επένδυσης
- Εξυγιαντική στρώση

Τιμοδοτείται το υπ' αριθμ. 18/13.02.20 (Θέμα 25 Κ.Τ.Σ.Υ.Δ.)
Πρακτικό Τεχνικού Συμβουλίου Δημοσίων Έργων Περιφέρειας Πελοποννήσου

ΕΛΛΗΝΙΚΗ ΔΗΜΟΚΡΑΤΙΑ
ΠΕΡΙΦΕΡΕΙΑ ΠΕΛΟΠΟΝΝΗΣΟΥ
ΔΙΕΥΘΥΝΣΗ ΤΕΧΝΙΚΩΝ ΕΡΓΩΝ
ΠΕΡΙΦΕΡΕΙΑΚΗ ΕΝΟΤΗΤΑ ΑΡΚΑΔΙΑΣ
Ταχ. Δ/νση : Σ/ρχ. Τρίπολης-Γ.Παπαδόπουλου
Τηλέφωνο : 2713610523

Το έργο ενκρίθηκε στα πλαίσια της από 26/6/2020 Περιφερειακής Συμβάσεως της Περιφέρειας Πελοποννήσου με την Αρκαδία 2020 Τριπτοκ Α.Μ.Κ.Ε.

ΕΡΓΟ: «ΑΝΤΙΠΛΗΜΜΥΡΙΚΗ ΠΡΟΣΤΑΣΙΑ ΤΡΙΠΟΛΗΣ (ΠΕΡΙΟΧΗ ΖΕΥΓΟΛΑΤΕΙΟΥ-ΝΕΟΧΩΡΙΟΥ)»

ΘΕΣΗ: ΔΗΜΟΣ ΤΡΙΠΟΛΗΣ

ΑΡΚΑΔΙΑ 2020
ΤΑΠΤΟΚ Αστική Μη Κερδοσκοπική Εταιρεία
Ερμού 21 (3ος όροφος)
22 132 Τρίπολη
Τ. 2710 222881-2
F. 2710 222967
E. info@arkadia2020.gr

ΜΕΛΕΤΗ:
«ΥΔΡΑΥΛΙΚΗ ΚΑΙ ΥΔΡΟΛΟΓΙΚΗ ΜΕΛΕΤΗ ΓΙΑ ΤΗΝ ΟΡΙΟΘΕΤΗΣΗ ΡΕΜΑΤΩΝ»

ΘΕΜΑ ΣΧΕΔΙΟΥ: ΚΑΤΑ ΜΗΚΟΣ ΤΟΜΕΣ ΠΡΟΤΕΙΝΟΜΕΝΩΝ ΕΡΓΩΝ ΚΑΤΑ ΜΗΚΟΣ ΤΟΜΗ ΤΑΦΡΟΥ AT7

ΑΡ. ΣΧΕΔΙΟΥ: Υ.10.9

ΚΛΙΜΑΚΑ: 1:500 /1:200

ΧΡΟΝΟΣ ΜΕΛΕΤΗΣ: ΑΥΓΟΥΣΤΟΣ 2020

ΣΥΝΤΑΚΤΕΣ :
ΑΡΚΑΔΙΑ2020
ΠΑΝΑΓΙΩΤΗΣ ΜΑΝΤΑΣ
ΑΓΡΟΝΟΜΟΣ ΤΟΠΟΓΡΑΦΟΣ ΜΗΧΑΝΙΚΟΣ
ΔΙΕΥΘΥΝΤΗΣ Τ/Υ ΑΡΚΑΔΙΑ 2020 ΤΑΠΤΟΚ

ΕΛΕΓΧΘΗΚΕ / ΘΕΩΡΗΘΗΚΕ
(Σε εφαρμογή των από 22-10-2019 με ΑΡ. ΠΡΩΤ 28702/9589/436 εγκυκλίων μελετών)
ΔΙΕΥΘΥΝΣΗ ΤΕΧΝΙΚΩΝ ΕΡΓΩΝ Π.Ε. ΑΡΚΑΔΙΑΣ
Η ΠΡΟΪΣΤΑΜΕΝΗ Τ.Δ.Π.
ΙΩΑΝΝΗΣ ΑΘ. ΒΑΓΙΑΣ
Μηχανικός Έργων Υποδομής Π.Ε.
Ο ΠΡΟΪΣΤΑΜΕΝΟΣ Δ.Τ.Ε. Π.Ε. Αρκαδίας
ΚΩΝ/ΝΟΣ ΠΑΝΟΥΚΛΙΑΣ
Πολιτικός Μηχανικός με Α'βαθμό

ΕΙΔΙΚΟΙ ΣΥΝΕΡΓΑΤΕΣ:
ΗΛιΑΣ ΠΑΠΑΔΗΜΗΤΡΙΟΥ
M.Sc. ΠΟΛΙΤΙΚΟΣ ΜΗΧΑΝΙΚΟΣ
ΕΛΕΝΗ ΚΟΚΟΣΙΟΥΛΗ
Πολιτικός Μηχανικός με Α'βαθμό