


ΥΠΟΜΝΗΜΑ
 --- Φυσικό Έδαφος
 — Ανώτατη Στάθμη Ύδατος

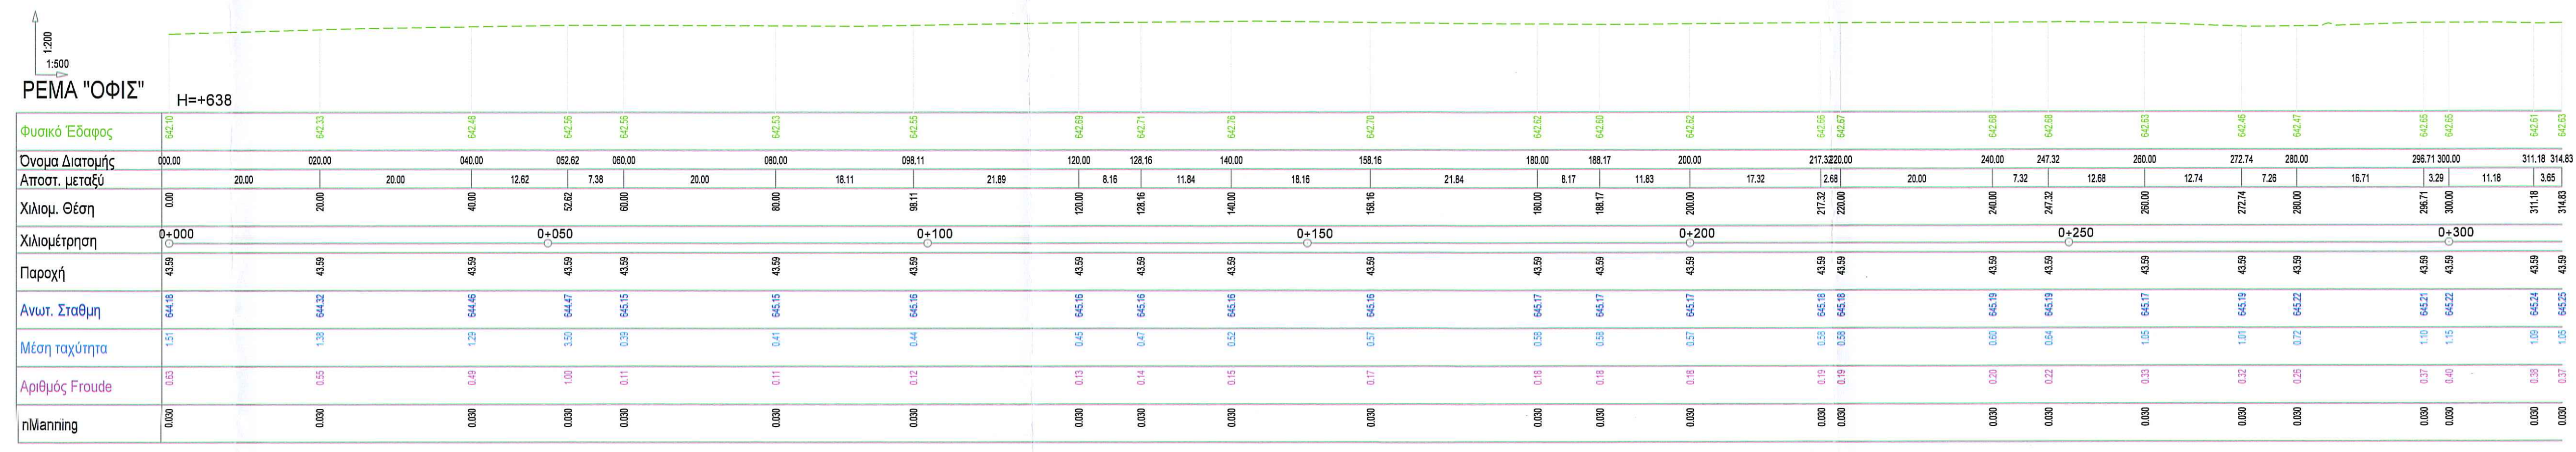

Συνοδεύει το υπ' αριθμ. 18/13-05-20/10-Π.Δ.Π.Α. (Τ.Ε. # 4)

Πρακτικό Τεχνικού Συμβούλιου Δημοσίων Έργων
 Πρωτοβάθμια Επιτροπή Παρακολούθησης έργων από 08/08/2020
 Προγραμματικής Σύμβασης της Περιφέρειας Πελοποννήσου με την Αρκαδία 2020 Ταπτοκ Α.Μ.Κ.Ε.

ΕΛΛΗΝΙΚΗ ΔΗΜΟΚΡΑΤΙΑ
 ΠΕΡΙΦΕΡΕΙΑ ΠΕΛΟΠΟΝΝΗΣΟΥ
 ΔΙΕΥΘΥΝΣΗ ΤΕΧΝΙΚΩΝ ΕΡΓΩΝ
 ΠΕΡΙΦΕΡΕΙΑΚΗ ΕΝΟΤΗΤΑ ΑΡΚΑΔΙΑΣ
 Τμήμα Έργων - 2ος όροφος - Τριπόλη - Πελοπόννησος
 Τηλέφωνο: 2713610325

ΕΡΓΟ: «ΑΝΤΙΠΛΗΜΜΥΡΙΚΗ ΠΡΟΣΤΑΣΙΑ ΤΡΙΠΟΛΗΣ (ΠΕΡΙΟΧΗ ΖΕΥΓΟΛΑΤΕΙΟΥ-ΝΕΟΧΩΡΙΟΥ)»

ΘΕΣΗ: ΔΗΜΟΣ ΤΡΙΠΟΛΗΣ



ARKADIA 2020
 ΤΑΠΤΟΚ Αστική Μη Κερδοσκοπική Εταιρεία
 Ερμού 21 (3ος όροφος)
 22 132 Τρίπολη
 Τ. 2710 222881-2
 Φ. 2710 222967
 E. info@arkadia2020.gr

ΜΕΛΕΤΗ: «ΥΔΡΑΥΛΙΚΗ ΚΑΙ ΥΔΡΟΛΟΓΙΚΗ ΜΕΛΕΤΗ ΓΙΑ ΤΗΝ ΟΡΙΟΘΕΤΗΣΗ ΡΕΜΑΤΩΝ»

ΘΕΜΑ ΣΧΕΔΙΟΥ: ΚΑΤΑ ΜΗΚΟΣ ΤΟΜΕΣ ΥΦΙΣΤΑΜΕΝΗΣ ΚΑΤΑΣΤΑΣΗΣ ΡΕΜΑΤΟΣ "ΟΦΙΣ"
 ΑΡ. ΣΧΕΔΙΟΥ: Υ.11.4

ΚΛΙΜΑΚΑ: 1:500 / 1:200

ΧΡΟΝΟΣ ΜΕΛΕΤΗΣ: ΑΥΓΟΥΣΤΟΣ 2020

ΣΥΝΤΑΚΤΕΣ :
 ΕΛΕΝΗ ΚΟΚΟΣΙΟΥΛΗ
 ΗΛΙΑΣ ΠΑΠΑΔΗΜΗΤΡΙΟΥ
 Μ.Σc. ΠΟΛΙΤΙΚΟΣ ΜΗΧΑΝΙΚΟΣ

ΕΛΕΓΧΘΗΚΕ / ΘΕΩΡΗΘΗΚΕ:
 (Σε εφαρμογή των από 22-10-2019 με ΑΡ. ΠΡΟΤ 287029/08438 εγκεκριμένων μελετών)
 ΔΙΕΥΘΥΝΣΗ ΤΕΧΝΙΚΩΝ ΕΡΓΩΝ Π.Ε. ΑΡΚΑΔΙΑΣ

Η ΠΡΟΪΣΤΑΜΕΝΗ Τ.Δ.Π. Ο ΠΡΟΪΣΤΑΜΕΝΟΣ Δ.Τ.Ε. Π.Ε. Αρκαδίας
 ΕΛΕΝΗ ΚΟΚΟΣΙΟΥΛΗ ΚΩΝ/ΝΟΣ ΠΑΝΟΥΚΛΙΑΣ
 Πολιτικός Μηχανικός με Α' βαθμό Πολιτικός Μηχανικός με Α' βαθμό

