ΡΕΜΑ ΝΕΟΧΩΡΙΟΥ - ΖΕΥΓΟΛΑΤΙΟΥ ΝΟΤΙΟΣ ΑΞΟΝΑΣ

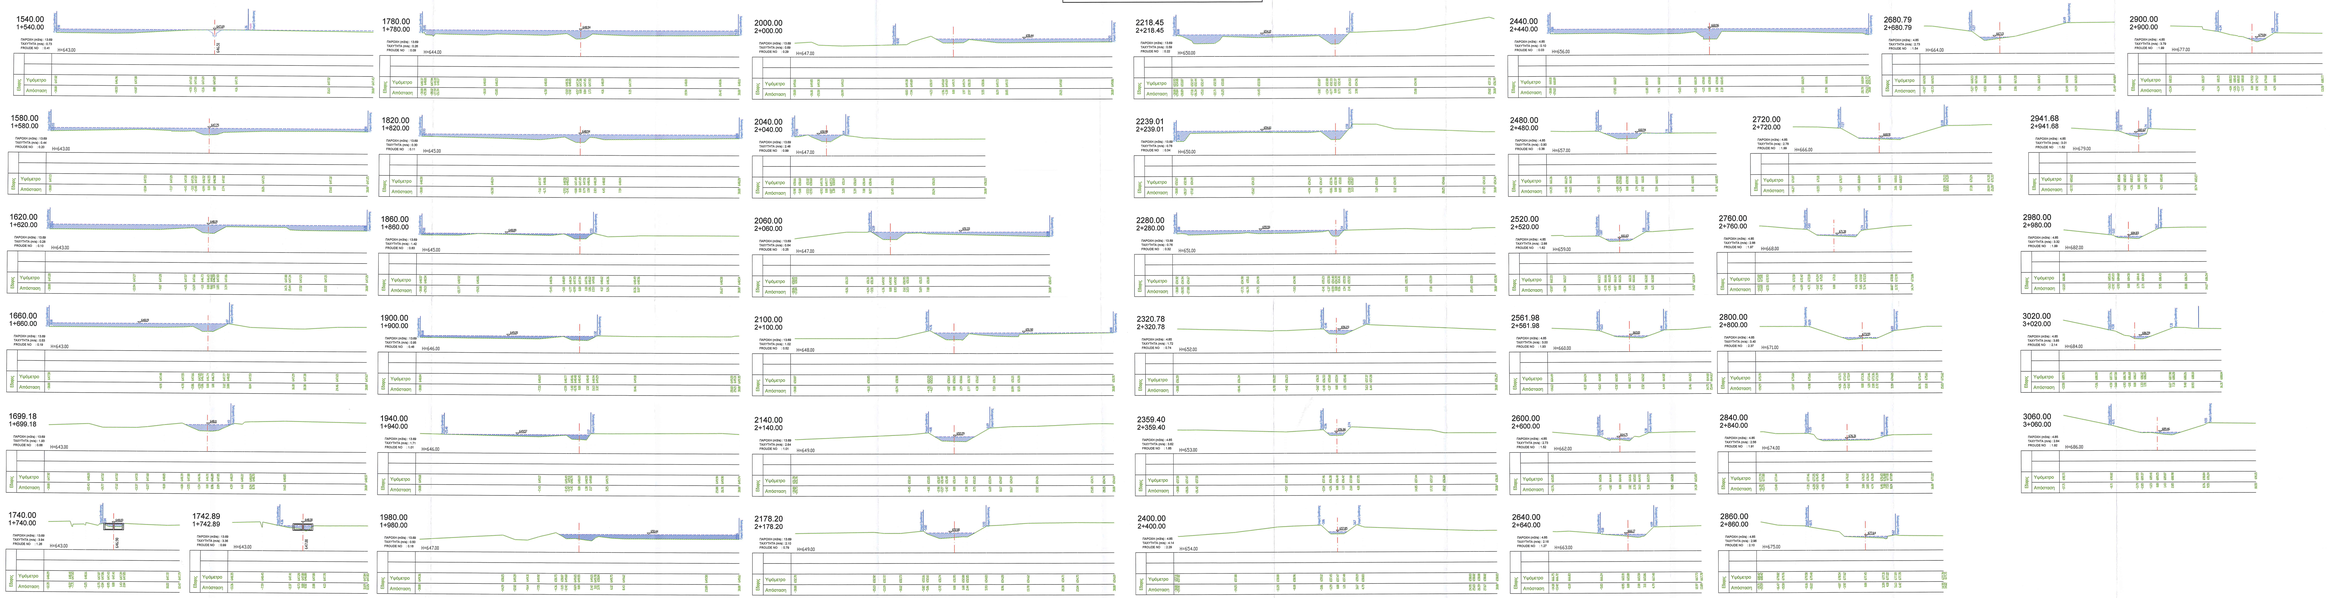

ΥΠΟΜΝΗΜΑ

- ΕΔΑΦΟΣ
- ΕΠΙΦΑΝΕΙΑ ΠΛΗΜΜΥΡΙΚΟΥ ΠΑΡΟΧΗΣ
- ΑΝΩΤΑΤΗ ΣΤΑΘΜΗ ΥΔΑΤΟΣ

ΕΛΛΗΝΙΚΗ ΔΗΜΟΚΡΑΤΙΑ
ΠΕΛΟΠΟΝΗΣΟΣ
ΑΝΑΠΤΥΞΙΑΚΗ ΕΤΑΙΡΕΙΑ ΔΗΜΟΥ ΤΡΙΠΟΛΗΣ
Α.Ε. ΟΤΑ & ΕΠΙΧΕΙΡΗΣΕΙΣ
Τ.Θ. 21 Τ.Κ. 22100 ΤΡΙΠΟΛΗ
Τηλ.: 2710 222801-2
Fax: 2710 222967
E-mail: info@arkadia2020.gr

Ο ΕΛΕΓΚΤΗΣ ΔΟΜΩΝ
Ο.Τ.Α. Α.Ε. & Ε.Π.Ε. ΑΡΚΑΔΙΑΣ
Τ.Θ. 21 Τ.Κ. 22100 ΤΡΙΠΟΛΗ
Τηλ.: 2710 222801-2
Fax: 2710 222967
E-mail: info@arkadia2020.gr

Τα έργα υλοποιούνται στο πλαίσιο της Δράσης 9.1.1 "Δημόσιες Υποδομές Πρασίνου" του Τομέα Δ.Ε.Π. "Ανάπτυξη Υποδομών" του Ε.Π. Πελοποννήσου - Δυτικής Ελλάδας & Ιονίων 2014-2020

ΕΡΓΟ: «ΑΝΤΙΠΛΗΜΜΥΡΙΚΗ ΠΡΟΣΤΑΣΙΑ ΤΡΙΠΟΛΗΣ (ΠΕΡΙΟΧΗ ΖΕΥΓΟΛΑΤΕΙΟ-ΝΕΟΧΩΡΙΟ)»

ΘΕΣΗ: ΔΗΜΟΣ ΤΡΙΠΟΛΗΣ

ΑΡΚΑΔΙΑ 2020
Υπέβαλε Δοκιμή Μη Χαρδοποιικού Ενεργεία Σχεδ 21 (Δος Δρόμος)
Τ.Θ. 21 Τ.Κ. 22100
Τ. 2710 222801-2
Φ. 2710 222967
Ε. info@arkadia2020.gr

ΜΕΛΕΤΗ:
«ΥΔΡΑΥΛΙΚΗ ΚΑΙ ΥΔΡΟΛΟΓΙΚΗ ΜΕΛΕΤΗ ΓΙΑ ΤΗΝ ΟΡΙΟΘΕΤΗΣΗ ΡΕΜΑΤΩΝ»

ΘΕΜΑ ΣΧΕΔΙΟΥ: ΑΡ. ΣΧΕΔΙΟΥ:
ΑΚΡΙΒΑΣΤΗΜΕΝΕΣ ΔΙΑΤΟΜΕΣ ΥΦΕΣΤΑΜΕΝΗΣ ΚΑΤΑΣΤΑΣΗΣ ΡΕΜΑ ΝΕΟΧΩΡΙΟΥ ΖΕΥΓΟΛΑΤΕΙΟΥ ΝΟΤΙΟΣ ΑΞΟΝΑΣ ΑΠΟ Α.Θ. 1+540 ΕΩΣ Α.Θ. 1+3060 — Y.13.2

ΚΛΙΜΑΚΑ: 1 : 200

ΧΡΟΝΟΣ ΜΕΛΕΤΗΣ: ΑΥΓΟΥΣΤΟΣ 2020

ΣΥΝΤΑΚΤΕΣ:
ΑΡΚΑΔΙΑ 2020
ΠΑΝΑΓΙΩΤΗΣ ΜΑΝΤΑΣ
ΑΓΡΟΝΟΜΟΣ ΤΟΠΟΓΡΑΦΟΣ ΜΗ/ΑΝΙΚΟΣ
Δ/ντης Υπ. Δομ. Υπ. Δομ. Δ/νσης ΤΑΤΤΑ
(Σύμφωνα με τον ΕΦΕΚ 1346/τ.Β/2005 και τις τροπ. αυτού)

ΕΛΕΓΧΟΣ / ΘΕΩΡΗΣΗΣΗ:
Τα σχέδια εγκρίθηκαν σύμφωνα με τον ΕΦΕΚ 1346/τ.Β/2005 τροποποιούμενο με τον ομοιόν 2007 Τροπ.Δ.Δ.Π.Δ.

ΔΙΕΥΘΥΝΗ ΤΕΧΝΙΚΩΝ ΕΡΓΩΝ Ο.Τ.Α. Α.Ε. ΑΡΚΑΔΙΑΣ
ΔΙΕΥΘΥΝΤΗΣ
ΓΑΒΡΙΗΛΙΔΗΣ ΑΘ. ΒΑΣΙΛΕΙΟΣ
Δ/ντης Υπ. Δομ. Δ/νσης ΤΑΤΤΑ

ΠΡΟΣΤΑΤΕΥΩΝ Τ.Δ.Π.: Ο ΠΡΟΣΤΑΤΕΥΩΝ Δ.Τ.Ε. Π.Ε. ΑΡΚΑΔΙΑΣ

ΕΙΔΙΚΟΣ ΣΥΝΕΡΓΑΤΕΣ:
ΝΙΚΟΛΑΟΣ ΠΑΠΑΔΗΜΗΤΡΙΟΥ
Μ.Δο. ΠΟΛΙΤΙΚΟΣ ΜΗ/ΑΝΙΚΟΣ

ΕΛΕΝΗ ΚΟΚΟΣΟΥΛΗ
Πολιτικός Μηχανικός με Δ/ΝΣΗ

ΑΘΑΝΑΣΙΟΣ ΠΑΝΟΥΚΛΑΣ
Πολιτικός Μηχανικός με Δ/ΝΣΗ