



ΕΛΛΗΝΙΚΗ ΔΗΜΟΚΡΑΤΙΑ

ΠΕ ΑΡΓΟΛΙΔΑΣ

ΔΗΜΟΣ ΕΡΜΙΟΝΙΔΑΣ

ΤΜΗΜΑ ΤΕΧΝΙΚΩΝ ΕΡΓΩΝ

ΥΔΡΕΥΣΗΣ ΑΠΟΧΕΤΕΥΣΗΣ

Ταχ. Δ/ση: Πλατεία Παπαρσένη, Κρανίδι

Ταχ. Κώδικας: 21300

Πληροφορίες: Αντωνιάδου Δέσποινα

Μηχ/γος Μηχανικός ΤΕ

Τηλ. 2754361431

Κρανίδι, 12/10/2022

Αριθμ. Πρωτ.: 7080

ΧΟΡΗΓΗΣΗ ΔΙΚΑΙΩΜΑΤΟΣ ΔΙΕΛΕΥΣΗΣ**Ο Δήμαρχος Ερμιονίδας**Λαμβάνοντας υπόψη:

- Τον Ν4463/2017 ΦΕΚ 40/Α/30-3-2017 “Μέτρα μείωσης του κόστους εγκατάστασης υψίρρυθμων ηλεκτρονικών επικοινωνιών - Εναρμόνιση της νομοθεσίας στην Οδηγία 2014/61/ΕΕ και άλλες διατάξεις”, όπως ισχύει σήμερα.
- Την με αρ. 528/075/23-6-2009 Απόφαση της ΕΕΤΤ, με την οποία καθορίζονται τα Τέλη Διέλευσης, τα Τέλη Χρήσης Δικαιωμάτων Διέλευσης και το Ύψος των Εγγυήσεων Καλής Εκτέλεσης των Εργασιών Διέλευσης για όλη την Ελλάδα.
- Το Ν.4070/2012 ΦΕΚ 82 Α/10-4-2012 Ρυθμίσεις Ηλεκτρονικών Επικοινωνιών, Μεταφορών, Δημοσίων Έργων και άλλες διατάξεις όπως ισχύει με τα παραρτήματά του.
- Την με Α.Δ.Α: 6ΑΔΝ4653ΟΞ-00Η Εγκύκλιο που διευκρινίζει θέματα εφαρμογής της Υπουργικής Απόφασης (ΦΕΚ Β’ 2220/15-10-15) η οποία αφορά τον «Καθορισμό των όρων και των προϋποθέσεων για την υποβολή στοιχείων σε ηλεκτρονική μορφή στο Ψηφιακό Μητρώο Υποδομών του Υπουργείου Υποδομών, Μεταφορών & Δικτύων»
- Την υπ.αρ.πρωτ. 1676/04.03.2022 αίτηση της Ο.Τ.Ε. Α.Ε. /ΤΕΧΝΙΚΗ ΠΕΡΙΦΕΡΕΙΑ ΝΟΤΙΟΥ ΕΛΛΑΔΟΣ/ΤΕΧΝΙΚΟ ΔΙΑΜΕΡΙΣΜΑ ΝΟΤΙΟΑΝΑΤΟΛΙΚΗΣ ΠΕΛΟΠΟΝΝΗΣΟΥ με συνημμένα τα απαιτούμενα έγγραφα και δικαιολογητικά
- Την υπ.αρ. πρωτ. 6721/30.08.2022 συμπληρωματική αίτηση της εταιρείας Ο.Τ.Ε. Α.Ε. /ΤΕΧΝΙΚΗ ΠΕΡΙΦΕΡΕΙΑ ΝΟΤΙΟΥ ΕΛΛΑΔΟΣ/ΤΕΧΝΙΚΟ ΔΙΑΜΕΡΙΣΜΑ ΝΟΤΙΟΑΝΑΤΟΛΙΚΗΣ ΠΕΛΟΠΟΝΝΗΣΟΥ σχετικά με την αλλαγή της θέσης της καμπίνας
- του αναδόχου κατασκευής του έργου με συνημμένα τα απαιτούμενα έγγραφα και δικαιολογητικά
- Τα συμπληρωματικά δικαιολογητικά που κατατέθηκαν(α.π.7080/13.09.2022) εξαιτίας της αλλαγής του αναδόχου εκτέλεσης του έργου

χορηγεί

στην **Ο.Τ.Ε. Α.Ε. /ΤΕΧΝΙΚΗ ΠΕΡΙΦΕΡΕΙΑ ΝΟΤΙΟΥ ΕΛΛΑΔΟΣ/ΤΕΧΝΙΚΟ ΔΙΑΜΕΡΙΣΜΑ ΝΟΤΙΟΑΝΑΤΟΛΙΚΗΣ ΠΕΛΟΠΟΝΝΗΣΟΥ:**

το προβλεπόμενο από το άρθρο 28 και το Παράρτημα Χ του Ν.4070/2012 δικαίωμα διέλευσης, για την διάνοιξη μικροτάφρου και την τοποθέτηση φρεατίων με βάση τους όρους και τις προϋποθέσεις που ορίζονται με το παρόν και σύμφωνα με τον Ν.4070/2012 και Ν.4463/2017,

ως εξής:**1. Στοιχεία επικοινωνίας****1.1. Πάροχος:**

Η εταιρία παροχής δικτύων ηλεκτρονικών επικοινωνιών με την ονομασία Ο.Τ.Ε. Α.Ε. /ΤΕΧΝΙΚΗ ΠΕΡΙΦΕΡΕΙΑ ΝΟΤΙΟΥ ΕΛΛΑΔΟΣ/ΤΕΧΝΙΚΟ ΔΙΑΜΕΡΙΣΜΑ ΝΟΤΙΟΑΝΑΤΟΛΙΚΗΣ ΠΕΛΟΠΟΝΝΗΣΟΥ.

Ο Γεωργιάδης Γεώργιος (Ταχ. Δ/ση: Νικηταρά 10, Άργος, Τ.Κ. 2100 τηλ.:6974640164) ορίζεται υπεύθυνός για τις ενδεχόμενες ανάγκες επικοινωνίας – εκπροσώπησης, σύμφωνα με την υπ.αρ. πρωτ. 2535/04.04.2022 αίτηση της Ο.Τ.Ε. Α.Ε. /ΤΕΧΝΙΚΗ ΠΕΡΙΦΕΡΕΙΑ ΝΟΤΙΟΥ ΕΛΛΑΔΟΣ/ΤΕΧΝΙΚΟ ΔΙΑΜΕΡΙΣΜΑ ΝΟΤΙΟΑΝΑΤΟΛΙΚΗΣ ΠΕΛΟΠΟΝΝΗΣΟΥ.

2. Περιγραφή χορηγηθέντος δικαιώματος διέλευσης

Τα χορηγούμενα, από την παρούσα, δικαιώματα διέλευσης σε χώρους δικαιοδοσίας του Δήμου Ερμιονίδας στη Δ.Ε. Ερμιόνης και συγκεκριμένα στην περιοχή «Πηγάδια» Θερμής αφορούν στα ακόλουθα:

- Τη διάνοιξη μικροτάφρου συνολικού μήκους 3μ. πλάτους 0,40μ. και βάθους 0,50μ. στο οδόστρωμα του Δήμου.
- Την τοποθέτηση μίας (1) καμπίνας μαζί με το φρεάτιο εξυπηρέτησης της (εισαγωγή-εξαγωγή καλωδίων σε αυτή), (φρεάτιο -εξυπηρετούμενη καμπίνα θεωρούνται ως μία ευκολία σύμφωνα με την Α.Π.528/075/23-6-2009 της Ε.Ε.Τ.Τ.Τ)
- Την κατάληψη τμήματος του οδοστρώματος, προκειμένου να πραγματοποιηθούν εργασίες περάσματος καλωδίων σε υπάρχουσες σωληνώσεις μέσω των υφιστάμενων φρεατίων χωρίς να απαιτούνται εργασίες εκσκαφών

Πριν την έναρξη των εργασιών θα αναρτηθούν κατά μήκος των οδών που θα πραγματοποιηθούν οι εκσκαφές προειδοποιητικές ταινίες προκειμένου να αποφευχθεί η στάθμευση των οχημάτων.

Η εγκατάσταση της ανωτέρω καμπίνας απεικονίζεται αναλυτικά στην υποβληθείσα με αρ. πρωτ. 1676/04.03.2022 σχετική προβλεπόμενη αίτηση του Παρόχου, στην οποία επισυνάπτονται η τεχνική περιγραφή και τα λοιπά σχετικά σχέδια. Τα παραπάνω επισυνάπτονται στην παρούσα.

3. Διάρκεια Ισχύος

Το δικαίωμα διέλευσης που χορηγείται διαρκεί για το χρονικό διάστημα είκοσι πέντε (25) ημερών.

Ο Πάροχος έχει δικαίωμα να παραιτηθεί από το δικαίωμα που του χορηγήθηκε, υποβάλλοντας στον αρμόδιο φορέα χορήγησης σχετική δήλωση παραίτησης που φέρει βέβαιη χρονολογία.

Μετά την υποβολή της παραίτησης από το δικαίωμα διέλευσης, οι ευκολίες που έχουν εγκατασταθεί βάσει του εν λόγω δικαιώματος περιέρχονται αυτοδικαίως στην κυριότητα του εκάστοτε κυρίου του χώρου εγκατάστασης.

Η υποβολή παραίτησης δεν απαλλάσσει τον Πάροχο από τις ανεκπλήρωτες υποχρεώσεις του έναντι του φορέα χορήγησης του δικαιώματος, ο οποίος μπορεί να διεκδικήσει την εκπλήρωση αυτών και μετά την υποβολή της παραίτησης.

4. Χρονοδιάγραμμα Εργασιών

4.1. Διάρκεια εργασιών

Η προβλεπόμενη διάρκεια των εργασιών εκτιμάται σε **εννέα (9) ημέρες**.

Η προβλεπόμενη διάρκεια ολοκλήρωσης των εργασιών πλήρους αποκατάστασης της αναφερόμενης περιοχής στην προηγούμενη κατάσταση διαρκεί εννέα (9) ημέρες

4.2. Έναρξη εργασιών

Η εκτιμώμενη ημερομηνία έναρξης εργασιών είναι η **17.10.2022**.

Θα πραγματοποιούνται οι απαιτούμενες ενέργειες και κοινοποιήσεις, όπως η έναρξη εργασιών σύμφωνα με το άρθρο 7 του Παραρτήματος Χ του Ν.4463/2017 (Α'42).

4.3. Εκτέλεση εργασιών

Οι εργασίες θα πραγματοποιηθούν εντός της φθινοπωρινής περιόδου

Περαίωση εργασιών

Οι εργασίες θα θεωρούνται περαιωμένες με την ολοκλήρωση της αποκατάστασης, ώστε οι οδοί, τα πεζοδρόμια κ.λπ. να παραδοθούν ελεύθερα στο κοινό για χρήση.

Η εκτιμώμενη ημερομηνία περαίωσης των εργασιών και των εργασιών αποκατάστασης είναι η **25^η Οκτωβρίου του 2022**.

5. Παρακολούθηση Εργασιών

Εξουσιοδοτημένα στελέχη του αρμόδιου φορέα για τη χορήγηση του δικαιώματος διέλευσης, παρακολουθούν και εποπτεύουν την εκτέλεση των εργασιών στο πλαίσιο των χορηγημένων δικαιωμάτων διέλευσης με τον προβλεπόμενο για κάθε τεχνικό έργο τρόπο και προτείνουν στον Πάροχο και στον υπεύθυνο εργασιών του έργου, τα αναγκαία μέτρα που πρέπει να ληφθούν για την αποτροπή κινδύνων, χωρίς να δυσχεραίνεται το έργο της εκσκαφής και σε περίπτωση βλαβών, τις αναγκαίες εργασίες για την αποκατάστασή τους.

Τόσο ο Πάροχος, όσο και οι υπεργολάβοι που υποχρεούνται στην αποδοχή των συστάσεων του αρμόδιου φορέα για τη χορήγηση του δικαιώματος διέλευσης.

Η προβλεπόμενη εγγυητική επιστολή καλής εκτέλεσης των εργασιών καταπίπτει υπέρ του αρμόδιου φορέα για τη χορήγηση του δικαιώματος διέλευσης, κατόπιν έγγραφης ειδοποίησης του φορέα προς την εγγυήτρια τράπεζα και τον Πάροχο στις περιπτώσεις της μη ορθής ή/και πλημμελούς υλοποίησης του έργου, σύμφωνα με τις ισχύουσες τεχνικές προδιαγραφές εκτέλεσης των εργασιών του έργου και το οριζόμενο στο άρθρο 8 του Παραρτήματος Χ του Ν.4072/2012.

Η κατάπτωση της εγγυητικής γίνεται μετά την πάροδο τριών ημερών από τη σχετική ειδοποίηση.

6. Αναλογούντα τέλη και τρόπος καταβολής

Σύμφωνα με τις διατάξεις του Ν4053/2012 (Α'44), άρθρο 28, παρ.9 και την απόφαση 874/2/03-12-2018 της Ε.Ε.Τ.Τ., τα τέλη διέλευσης και χρήσης έχουν μηδενικό ύψος σε περίπτωση διέλευσης σε κοινότητες πληθυσμού κάτω των 5.000 κατοίκων, κ.λπ.

7. Εγγυήσεις- Ασφάλιση

7.1. Εγγύηση καλής εκτέλεσης εργασιών

Για την καλή εκτέλεση των παραπάνω εργασιών ο Πάροχος κατέθεσε στην Υπηρεσία εγγυητική επιστολή της Εθνικής Τράπεζας με αρ. ΒΤΔ033482/Β' /28.09.2022, για το έργο «**Αναβάθμιση κόμβου R018 RIX Ναυπλίου ΟΤΕ RURAL South στα Πηγάδια ΘΕΡΜΗΣΙΑΣ**», ποσού 300,00€, η οποία ισχύει έως 02.07.2023 επισυνάπτεται στο παρόν και αποτελεί αναπόσπαστο μέρος του.

7.2. Ασφάλιση

Ο Πάροχος υπέβαλε το ασφαλιστήριο συμβόλαιο της Allianz Ελλάδος με διάρκεια έως 31-12-2023.

8. Υποχρεώσεις του Παρόχου

8.1. Διατάξεις ηλεκτρομαγνητικής συμβατότητας και τεχνικές προδιαγραφές

Ο Πάροχος υποχρεούται κατά τη μελέτη, υλοποίηση και συντήρηση της εγκατάστασης να τηρεί τις κείμενες διατάξεις περί ηλεκτρομαγνητικής συμβατότητας, καθώς επίσης και τις τεχνικές προδιαγραφές της οικ.72146/2316/30-12-2008 απόφασης του Υπουργού Μεταφορών και Επικοινωνιών (Β'21/2009)

8.2. Τήρηση διαδικασίας- Ενημέρωση

8.2.1. Τήρηση διαδικασίας

Πριν από την εκτέλεση οποιασδήποτε εργασίας, οι δικαιούχοι Πάροχοι τηρούν τις διαδικασίες, τους όρους και τις προϋποθέσεις χορήγησης δικαιωμάτων διέλευσης που ορίζεται στο παρόν.

8.2.2. Γνωστοποίηση έναρξης εργασιών

Πριν από την έναρξη των εργασιών ο Πάροχος να γνωστοποιήσει στην αρμόδια Αστυνομική Αρχή, σύμφωνα με το άρθρο 47 του Κ.Ο.Κ. για την αστυνόμευση των μέτρων για τη ρύθμιση της κυκλοφορίας, σήμανσης ασφαλείας για το διάστημα που θα διαρκέσουν οι εργασίες και να ενημερώσει εγκαίρως τον Δήμο για την ακριβή ημερομηνία έναρξης των εργασιών.

8.2.3. Δίκτυα ενέργειας

Πριν από την εκτέλεση οποιασδήποτε εργασίας σε διαδρομή όπου υπάρχει σήμανση ότι είναι εγκατεστημένο δίκτυο υψηλής ή μέσης τάσης ηλεκτρικού ρεύματος, οι δικαιούχοι Πάροχοι οφείλουν να έρθουν σε επικοινωνία με την αρμόδια επιχείρηση ηλεκτρικού ρεύματος προκειμένου να τηρηθούν όλα τα αναγκαία μέτρα για την ασφαλή εκτέλεση των εργασιών.

8.2.4. Πληροφόρηση ρυθμίσεων

Με μέριμνα του Παρόχου πρέπει να προηγείται έγκαιρη ενημέρωση των χρηστών για τις προγραμματιζόμενες κυκλοφοριακές ρυθμίσεις με τον προσφορότερο τρόπο και να παρέχεται συνεχής πληροφόρηση για τις επικρατούσες συνθήκες κυκλοφορίας, ώστε να εξασφαλίζονται οι απαιτήσεις ομαλούς και ασφαλούς διεξαγωγής της κυκλοφορίας.

8.2.5. Γνωστοποίηση ολοκλήρωσης εργασιών

Ο Πάροχος γνωστοποιεί στον αρμόδιο φορέα εγγράφως/ μέσω του πληροφοριακού συστήματος την ολοκλήρωση τμήματος ή του συνόλου των προγραμματισμένων εργασιών του, όπως αυτές προσδιορίζονται στο δικαίωμα διέλευσης που του χορηγήθηκε και υποβάλλει τα τελικά σχέδια. Η γνωστοποίηση αυτή κοινοποιείται, επίσης και στους φορείς της παρ.4, του αρ.7, του Παραρτήματος Χ του Ν4070/2012.

Μετά την ολοκλήρωση των εργασιών ο Πάροχος υποβάλλει τα τελικά σχέδια για τις εργασίες, δίκτυα, εγκαταστάσεις κ.λπ. που υλοποιήθηκαν.

8.3. Εκτέλεση των εργασιών

8.3.1. Θέση εκτέλεσης των εργασιών

Ο Πάροχος υποχρεούται να τοποθετήσει το δίκτυό του σε θέση που να επιτρέπει μελλοντικά την απρόσκοπτη κατασκευή φρεατίων υδροσυλλογής, κρασπέδων, ρείθρων, πεζοδρομίων και γενικά να είναι δυνατή κάθε μελλοντική επέμβαση, συντήρηση, βελτίωση ή ανακαίνιση της οδού, στην οποία θα εγκαταστήσει το δίκτυό του. Σε καμία περίπτωση οι εργασίες του αδειούχου δε θα παρεμβάλλουν εμπόδια στην εκτέλεση μελλοντικών εργασιών στο χώρο εκτέλεσης του έργου. Κατά το δυνατό, το δίκτυο θα τοποθετηθεί στο έρεισμα των οδών, εκτός της επιφάνειας του οδοστρώματος.

8.3.2. Γενικές υποχρεώσεις Παρόχου

Σε κάθε περίπτωση ο Πάροχος υποχρεούται αμέσως να λάβει τα αναγκαία μέτρα που εξασφαλίζουν:

Α) την ασφαλή διέλευση των πεζών, σύμφωνα το άρθρο 48 του ΚΟΚ

Β) την ασφαλή διέλευση οχημάτων

Γ) την αποφυγή ζημιών στις όμορες ιδιοκτησίες

Δ) την αποφυγή ζημιών στα άλλα δίκτυα κοινής ωφέλειας

Ε) την κατάλληλη οδική σήμανση, περίφραξη και ιδιαίτερη σήμανση κάθε επικίνδυνης θέσης, σύμφωνα με τα άρθρα 9, 52, 52Α του ΚΟΚ και τις εκάστοτε ισχύουσες προδιαγραφές σήμανσης εκτελούμενων έργων σε οδούς.

Στ) τον απεγκλωβισμό των ήδη σταθμευμένων οχημάτων

Ζ) την προσέγγιση πυροσβεστικών οχημάτων, των έκτακτη διακίνηση ασθενών, την τροφοδοσία επιχειρήσεων.

8.3.3. Κυκλοφοριακές ρυθμίσεις κατά την εκτέλεση των εργασιών

Η εκτέλεση του έργου σε όλη τη διάρκειά του πρέπει να γίνεται σε συμμόρφωση με τις διατάξεις του ΚΟΚ και τις εκάστοτε ισχύουσες προδιαγραφές σήμανσης εκτελούμενων έργων σε οδούς.

Ο Πάροχος είναι ο αποκλειστικά υπεύθυνος για τη σήμανση και τα μέτρα ασφαλείας.

Αν η εκτέλεση του έργου επιβάλλει τον αποκλεισμό μέρους του οδοστρώματος, ο Πάροχος πρέπει να καταβάλλει κάθε προσπάθεια ώστε ο περιορισμός αυτής της διατομής του οδοστρώματος να προγραμματιστεί σε χρονική περίοδο, κατά την οποία η αναμενόμενη κυκλοφορία είναι μικρότερη από την κυκλοφοριακή ικανότητα της παραμένουσας σε κυκλοφοριακή χρήση διατομής.

Το κλείσιμο των λωρίδων κυκλοφορίας, ή άλλοι συναφείς περιορισμοί της διατομής του οδοστρώματος για την εκτέλεση των εργασιών, τη συντήρηση ή άλλους σκοπούς πρέπει να περιορίζεται στο ελάχιστο, ώστε η όχληση στην κυκλοφορία, τη διέλευση πεζών και τις όμορες ιδιοκτησίες να είναι η μικρότερη δυνατή.

Σε εξαιρετικές περιπτώσεις, όταν επιβάλλεται από ιδιαίτερους λόγους ασφαλείας ή σε έκτακτες περιπτώσεις για την αντιμετώπιση τελείως προσωρινών καταστάσεων, όπως επείγουσών αναγκών έκτακτης συντήρησης ή αποκατάστασης βλαβών, οι εργασίες εκτελούνται με μόνη προϋπόθεση την άμεση ενημέρωση των κατά τόπους Διευθύνσεων Αστυνομίας ή Τροχαίας. Στις περιπτώσεις αυτές ο Πάροχος υποχρεούται να ενημερώσει το συντομότερο δυνατό τον αρμόδιο φορέα χορήγησης δικαιωμάτων διέλευσης, τα κατά περίπτωση αρμόδια όργανα του άρθρου 52 και 52Α του ΚΟΚ και τις λοιπές αρμόδιες υπηρεσίες. Στις περιπτώσεις αυτές μπορεί να επιτρέπεται οι εργασίες αυτές να εκτελούνται και τα Σαββατοκύριακα και τις αργίες.

8.3.4. Μέτρα προστασίας για αποφυγή βλαβών και ζημιών

Ο Πάροχος υποχρεούται, κατά τη διάρκεια των εργασιών εγκατάστασης/ συντήρησης που εκτελεί βάσει των δικαιωμάτων διέλευσης που του χορηγήθηκαν, να λαμβάνει όλα τα κατάλληλα μέτρα, ώστε να μην προκαλούνται βλάβες και ζημιές σε πρόσωπα, οχήματα, εγκαταστάσεις ή περιουσίες τρίτων ή ΟΚΩ.

Επίσης, ο Πάροχος έχει την υποχρέωση να διερευνά την περιοχή των εργασιών για την ύπαρξη υφισταμένων δικτύων Οργανισμών Κοινής Ωφέλειας και δικτύων άλλων Παρόχων και να και να μεριμνά, ώστε να λαμβάνεται κάθε αναγκαίο μέτρο προκειμένου οι εργασίες να εκτελεστούν με ασφάλεια και να μην προκληθούν φθορές στα υφιστάμενα δίκτυα.

8.3.5. Εκσκαφές

Σε καμία περίπτωση δεν επιτρέπεται η απόθεση προϊόντων εκσκαφής επί της οδού ή σε παράπλευρους χώρους αυτής, ακόμα και όταν πρόκειται για μικρά χρονικά διαστήματα (προσωρινή απόθεση).

8.3.6. Αποκαταστάσεις

Ο Πάροχος μεριμνά για την πλήρη αποκατάσταση του χώρου επί, υπέρ ή υπό, τον οποίο εκτέλεσε εργασίες στο πλαίσιο των χορηγημένων σε αυτόν δικαιωμάτων διέλευσης κατά τους κανόνες της τέχνης και της επιστήμης και βάσει των εκάστοτε ισχυουσών τεχνικών προδιαγραφών του Υπουργείου Υποδομών, Μεταφορών και Δικτύων ή άλλου δημόσιου φορέα, σύμφωνα με την κείμενη νομοθεσία.

Ο Πάροχος υποχρεούται, με την ολοκλήρωση των εργασιών, να επαναφέρει στην προηγούμενη κατάσταση όλες τις υποδομές (ιδίως ασφαλτοτάπητες, πεζοδρόμια, ρείθρα, κράσπεδα) οι οποίες έχουν υποστεί ζημιές κατά την εκτέλεση των εργασιών και να δηλώσει εγγράφως στον αρμόδιο φορέα την ημερομηνία αποπεράτωσης των εργασιών.

Ο Πάροχος υποχρεούται να αποκαθιστά πλήρως τις τომές και κάθε είδους φθορές του οδοστρώματος και των λοιπών στοιχείων ασφαλείας των οδών, εντός της προθεσμίας που αναγράφεται στη χορήγηση δικαιωμάτων διέλευσης, η οποία δεν μπορεί να υπερβαίνει τις δέκα (10) ημερολογιακές ημέρες από το πέρας των εργασιών.

Μετά την ολοκλήρωση της αποκατάστασης, τα τμήματα των οδών στα οποία πραγματοποιήθηκαν οι εργασίες παραδίδονται στην κυκλοφορία, αφού προηγουμένως εξασφαλιστεί ότι είναι λειτουργικά ελεύθερα από μηχανήματα, απορρίμματα, ανωμαλίες επιφάνειας κ.λπ. και αφού αρθούν τα μέτρα ασφαλείας που λήφθηκαν για την εκτέλεση των εργασιών.

Αν κατά τον χρόνο ισχύος της εγγυητικής επιστολής καλής εκτέλεσης της υπ. αα, περ. ζ, παρ.4, αρ.4, Παραρτ. Χ του Ν4070/2012, ο φορέας που είναι υπεύθυνος για τη συντήρηση διαπιστώσει ατέλειες στην αποκατάσταση (όπως βαθουλώματα, λακκούβες), ο Πάροχος υποχρεούται αμέσως να επαναλάβει τις αναγκαίες εργασίες αποκατάστασης. Σε κάθε περίπτωση ο Πάροχος, μπορεί να έρθει σε συμφωνία με τον αρμόδιο φορέα, που είναι υπεύθυνος για τη συντήρηση του χώρου, ώστε η αποκατάσταση του χώρου εργασιών αν υλοποιηθεί από τον δεύτερο, έναντι εύλογου τιμήματος, που του καταβάλλει ο Πάροχος.

8.4. Ευθύνη βλαβών

Ο Πάροχος είναι αποκλειστικά υπεύθυνος για κάθε ζημιά, θετική και αποθετική που προκαλεί σε πρόσωπα, εγκαταστάσεις ή περιουσίες τρίτων ως αποτέλεσμα των εργασιών εγκατάστασης/ συντήρησης του δικτύου του και υποχρεούται σε αποκατάσταση της ζημιάς αυτής.

Για κάθε περίπτωση ατυχήματος ατόμου ή μέσου, οφειλόμενου σε πράξεις ή παραλείψεις Παρόχου, των εργολάβων του, των υπεργολάβων του ή και του προσωπικού του, ο εκπρόσωπος του Παρόχου είναι αποκλειστικά υπεύθυνος ποινικά και αστικά. Ο Πάροχος οφείλει να λαμβάνει, με δικές του δαπάνες, τα επιβαλλόμενα σε κάθε περίπτωση μέτρα ασφαλείας για πρόληψη οποιουδήποτε ατυχήματος ή ζημιάς, κατά τη διάρκεια εκτέλεσης των εργασιών, είναι δε μόνος υπεύθυνος γι' αυτές και ο εκπρόσωπός του έχει τις αστικές και ποινικές ευθύνες για κάθε τι που θα συμβεί, είτε από δική του υπαιτιότητα, είτε από το εργαζόμενο για αυτόν εργατοτεχνικό προσωπικό, είτε από τα εργαλεία και τα μηχανήματα που απασχολούνται στο έργο.

8.5. Πινακίδα πληροφόρησης

Ο Πάροχος υποχρεούται να τοποθετήσει, κατά τρόπο που δε θα αποτελεί εμπόδιο ή κίνδυνο για την κυκλοφορία, πινακίδα πληροφόρησης, στην οποία θα αναγράφεται ο κύριος του έργου (Πάροχος), ο ανάδοχος και ο αρ. πρωτ. της χορήγησης των δικαιωμάτων διέλευσης.

Η πινακίδα πρέπει να τοποθετηθεί σε θέση κατάλληλη, ώστε να μην παρεμποδίζει την κυκλοφορία και να μη θέτει σε κίνδυνο τους διερχομένους.

8.6. Μέτρα σήμανσης και ασφάλειας

Ο Πάροχος υποχρεούται σε όλη τη διάρκεια της εκτέλεσης των εργασιών να τοποθετεί και να συντηρεί σύμφωνα με την ισχύουσα νομοθεσία τις προδιαγραφές σήμανσης εκτελούμενων έργων εντός και εκτός κατοικημένων περιοχών, τον ΚΟΚ και τις εγκεκριμένες μελέτες, τις απαιτούμενες πινακίδες σήμανσης, φανούς, αντανakλαστικά, προειδοποιητικές και πληροφοριακές πινακίδες και λοιπά προστατευτικά μέτρα, να αποκαθιστά αμέσως φθορές ή απώλειές του και γενικά να λαμβάνει κάθε απαιτούμενο μέτρο, ώστε να εξασφαλίζεται με αποκλειστική μέριμνα και ευθύνη του, η ομαλή και ασφαλής διεξαγωγή της κυκλοφορίας των οχημάτων στην περιοχή των εκτελούμενων έργων και η ασφάλεια των εργαζομένων.

Ειδικά ως προς τη φωτισήμανση, ο Πάροχος μεριμνά ώστε να μην υπάρχει κίνδυνος σύγχυσης των φωτεινών σημάτων της θέσης των έργων με τη φωτεινή σηματοδότηση της ρύθμισης της κυκλοφορίας.

8.7. Όροι αποκατάστασης

Η αποκατάσταση των τομών πρέπει να γίνει άψογο τρόπο σε πλήρη ομοιομορφία με την υπάρχουσα περιβάλλουσα κατάσταση και με άριστη ποιότητα.

- 8.7.1. Ο Πάροχος υποχρεούται να προβεί στην αποκατάσταση της οριζόντιας και κατακόρυφης σήμανσης των οδών, στην περίπτωση που αυτές καταστραφούν λόγω των εργασιών τομής.
- 8.7.2. Η αποκατεστημένη επιφάνεια της τομής, που θα προκύψει μετά το πέρας των εργασιών αποκατάστασής της, πρέπει να είναι απόλυτα προσαρμοσμένη υψομετρικά με το υπόλοιπο οδόστρωμα της οδού, το έρεισμα, το πεζοδρόμιο κ.λπ.. Εξυπακούεται, ότι ο Πάροχος βαρύνεται, πέραν της αποκατάστασης της τομής, με την απομάκρυνση όλων των υλικών που θα έχουν απομείνει, τον καθαρισμό της οδού, των πεζοδρομίων, των ερεισμάτων και την αποκατάσταση της μορφής των οδών και των γύρω χώρων της στην προηγούμενή τους κατάσταση.
- 8.7.3. Ο Πάροχος είναι υποχρεωμένος να προβαίνει σε τμηματική αποκατάσταση της τομής σύμφωνα με την πρόοδο των σχετικών εργασιών, ώστε να μη μένει ανοικτό όρυγμα για διάστημα υπερβαίνον τις δέκα ημέρες από το πέρας των εργασιών επί των οικείων τμημάτων, σύμφωνα με το άρθρο 7 παρ. 7 εδ. α' του Ν. 3481/2006.

Ειδικότερα, επισημαίνεται ότι κατά την διάρκεια εκτέλεσης των εργασιών τομής σε καμία περίπτωση δε θα υπάρχει ανοικτό κατά μήκος όρυγμα μεγαλύτερο των πενήντα (50) μέτρων, εγκάρσιο μεγαλύτερο των τριών (3) μέτρων ή του μισού του πλάτους του οδοστρώματος (όποιο είναι μεγαλύτερο) και θα εξασφαλιστεί με μέριμνα του Παρόχου ασφαλής και απρόσκοπτη κυκλοφορία των πεζών και των οχημάτων.

Επίσης, δε θα παραμένουν ανοικτά ορύγματα για την εκ των υστέρων κατασκευή των φρεατίων επίσκεψης κ.λπ. Κάθε μέρα μετά το πέρας των εργασιών, τα ανοικτά ορύγματα κατασκευής των φρεατίων θα καλύπτονται με σιδηρές λαμαρίνες πάχους τουλάχιστον δύο (2) εκατοστών εδραζόμενες σταθερά περιμετρικά του ορύγματος, και πλάτους τουλάχιστον πενήντα (50) εκατοστών για περίπτωση μικροτάφρων κ.λπ. Επίσης, στις διασταυρώσεις με άλλες κάθετες οδούς δε θα παραμένει ανοικτό όρυγμα, αλλά αυτό θα καλύπτεται με σιδηρές λαμαρίνες, όπως αυτές περιγράφονται παραπάνω.

Ιδιαίτερα σε περίπτωση επίσημων αργιών δε θα παραμένει ανοικτό όρυγμα. Αν δεν έχουν ολοκληρωθεί οι εργασίες θα τοποθετείται λαμαρίνα (σύμφωνα με τα παραπάνω) ή θα αποκαθίσταται το άνοιγμα της τάφρου προσωρινά, ώστε να μη δημιουργείται πρόβλημα στην κυκλοφορία.

- 8.7.4. Όλες οι εργασίες αποκατάστασης που προβλέπονται στις παραπάνω παραγράφους, πρέπει να ολοκληρωθούν από τον Πάροχο εντός προθεσμίας δέκα (10) ημερών από το πέρας των οικείων εργασιών, σύμφωνα με το άρθρο 7 παρ. 7 εδ. α' του Ν. 3481/2006.

8.8. Συντήρηση – Επισκευή Δικτύου

8.8.1. Γενικοί όροι συντήρησης

Η συντήρηση και η επισκευή του Δικτύου, το οποίο θα εγκαταστήσει ο Πάροχος με βάση το παρόν, βαρύνει αποκλειστικά τον ίδιο, ο οποίος είναι υποχρεωμένος με δικές του δαπάνες και με δική του ευθύνη να αποκαθιστά κάθε βλάβη η οποία θα παρουσιαστεί (καθιζήσεις, φθορά ασφαλικών κ.λπ.), αφού προηγουμένως αποκτήσει τη σχετική έγγραφη άδεια της Υπηρεσίας

8.8.2. Πρόθεση συντήρησης δικτύου

Ο Πάροχος γνωστοποιεί την πρόθεσή του να προβεί σε πράξεις ή έργα που είναι ευλόγως αναγκαία για την προγραμματισμένη συντήρηση στο δίκτυό του με έγγραφο αίτημα στον αρμόδιο φορέα χορήγησης δικαιωμάτων διέλευσης.

Εντός πέντε (5) ημερολογιακών ημερών ο αρμόδιος φορέας μπορεί να απορρίψει το αίτημα γνωστοποιώντας στον Πάροχο τους λόγους της απόρριψης ή και εναλλακτικές ημερομηνίες εκτέλεσης των εργασιών συντήρησης

Ο αρμόδιος φορέας κοινοποιεί τη συναίνεσή του ή την απόρριψή του επί του αιτήματος στον Πάροχο εγγράφως.

Στη συνέχεια και τουλάχιστον δεκαπέντε (15) ημερολογιακές πριν από την αιτούμενη ημερομηνία έναρξης των εργασιών, ο Πάροχος υποβάλλει έγγραφο αίτημα για την έκδοση απόφασης μέτρων ρύθμισης της Κυκλοφορίας προς τα κατά περίπτωση αρμόδια όργανα του άρθρου 52, 52Α του ΚΟΚ και τις λοιπές αρμόδιες Υπηρεσίες που απαιτείται η συναίνεσή τους πριν από την εφαρμογή των μέτρων ρύθμισης της οδικής κυκλοφορίας. Στο αίτημα περιλαμβάνονται υποχρεωτικά τα στοιχεία που αναφέρονται στην παρ.2 του άρθρου 7 του Παραρτήματος Χ του Ν4070/2012, γίνεται μνεία του αριθμού και της ημερομηνίας της αντίστοιχης χορήγησης δικαιωμάτων διέλευσης (εφόσον υφίσταται), του

χρονοδιαγράμματος των προβλεπόμενων εργασιών αποκατάστασης και της συναίνεσης του αρμόδιου φορέα χορήγησης δικαιωμάτων διέλευσης για την εκτέλεση των εργασιών συντήρησης.

Η συναίνεση του αρμόδιου φορέα χορήγησης δικαιωμάτων διέλευσης για την εκτέλεση των εργασιών συντήρησης με την απόφαση μέτρων ρύθμισης της κυκλοφορίας, κοινοποιείται επίσης και στους κατά περίπτωση αρμόδιους φορείς, όπως αυτοί προσδιορίζονται στην παρ4, αρ.7, του Παραρτήματος Χ, του Ν4070/2012.

8.8.3. Διαδικασία συντήρησης δικτύου

Αν οι εργασίες συντήρησης ή αποκατάστασης βλαβών απαιτούν και εργασίες εκσκαφής ή επέμβασης σε υφιστάμενη υποδομή, ο Πάροχος καταθέτει στον αρμόδιο φορέα χορήγησης δικαιωμάτων διέλευσης προϋπολογισμό εργασιών αποκατάστασης και αντίστοιχη εγγυητική επιστολή διάρκειας έξι (6) μηνών και ύψους ίσου με το κόστος των εργασιών αποκατάστασης. Αν δεν έχουν παρέλθει έξι (6) μήνες από την έναρξη ισχύος της εγγυητικής επιστολής της περ. ζ, παρ.4, αρ.4, Παραρτ. Χ του Ν4070/2012, δεν υποβάλλεται νέα εγγυητική επιστολή για τις εργασίες συντήρησης/ αποκατάστασης. Αν έχουν παρέλθει έξι (6) μήνες από την έναρξη ισχύος της εγγυητικής επιστολής, αλλά η εγγυητική δεν έχει λήξει, η νέα εγγυητική επιστολή θα έχει διάρκεια ίση με το διάστημα που μεσολαβεί από τη λήξη της εγγυητικής επιστολής έως την ημερομηνία που προκύπτει για το διάστημα των έξι (6) μηνών από την έναρξη των εργασιών συντήρησης ή αποκατάστασης.

Σε περίπτωση προγραμματισμένων εργασιών τα παραπάνω κατατίθενται πριν την έναρξη των εργασιών, ενώ σε περίπτωση επειγουσών αναγκών έκτακτης συντήρησης μετά από βλάβη τα παραπάνω κατατίθενται εντός εύλογου χρονικού διαστήματος.

9. Δικαιώματα του Παρόχου

Με την παρούσα χορηγούνται στον Πάροχο δικαιώματα εκτέλεσης πάσης φύσεως εργασιών εγκατάστασης και συντήρησης των προβλεπόμενων ευκολιών, όπως περιγράφονται στην παρ. 2, καθ' όλη τη διάρκεια ισχύος της Γενικής άδειας του Παρόχου από την ΕΕΤΤ.

Ρητά αναφέρεται ότι επέχει και θέση άδειας εκσκαφών, όπου απαιτείται, με την επιφύλαξη της τήρησης των προβλεπόμενων διατάξεων των άρθρων 7 και 8 του Παραρτ. Χ του Ν4070/2012.

Οι αρμόδιοι φορείς, οι οποίοι προβαίνουν σε ανακατασκευή./ επέκταση οδικών δικτύων, στα οποία έχουν εγκατασταθεί ή λειτουργούν δίκτυα ή ευκολίες ηλεκτρονικών επικοινωνιών, αναλαμβάνουν την υποχρέωση εγκατάστασης της απολύτως αναγκαίας και κατάλληλης υποδομής, στην οποία θα φιλοξενηθούν οι επηρεαζόμενες υφιστάμενες δικτυακές υποδομές, εφόσον αυτή απαιτείται. Η μεταφορά αυτών καθώς η διακοπή, επανασύνδεση και επαν-ενεργοποίηση του δικτύου και των ευκολιών γίνεται με ευθύνη και έξοδα των Παρόχων.

10. Ανωτέρα βία

Ο Πάροχος δε θεωρείται ότι παραβιάζει τις απορρέουσες από την παρούσα υποχρεώσεις του, αν εμποδίζεται να τις εκπληρώσει για λόγους ανωτέρας βίας.

Γεγονός ανωτέρας βίας θεωρείται, κατά τις διατάξεις της κείμενης νομοθεσίας, κάθε γεγονός που βρίσκεται εκτός της σφαίρας επιρροής των μερών και δε θα μπορούσε να αποτραπεί ούτε με την επίδειξη επιμέλειας, εφόσον αυτό συνεπάγεται αντικειμενική αδυναμία του πληττόμενου μέρους προς εκπλήρωση των υποχρεώσεών του.

Σε περίπτωση επέλευσης γεγονότων ανωτέρας βίας, οι υποχρεώσεις του Παρόχου, που απορρέουν από την παρούσα και συνδέονται αιτιωδώς με την ανωτέρα βία, αναστέλλονται για όλη τη διάρκεια ισχύος των γεγονότων αυτών, η απόδειξη των οποίων βαρύνει εξ ολοκλήρου τον Πάροχο.

Ως γεγονότα ανωτέρα βίας δεν μπορούν να προβληθούν γεγονότα όπως η μη εκπλήρωση υποχρεώσεων από την πλευρά του προσωπικού, των προμηθευτών, των συνεργατών και των υπεργολάβων του Παρόχου και γενικά των προσώπων που συνεργάζονται μαζί του, οι εργατικές διαφορές, οι απεργίες του προσωπικού του ή τα οικονομικά προβλήματα.

11. Λοιπές Άδειες

Η παρούσα άδεια δεν υποκαθιστά άλλες άδειες, τις οποίες είναι υποχρεωμένος ο Πάροχος να λάβει από άλλους αρμόδιους κατά περίπτωση φορείς για την εκτέλεση των εργασιών, που αποτελούν αντικείμενο της παρούσας, όπως για παράδειγμα άδειες από υπηρεσίες Περιβάλλοντος, εφορείες αρχαιοτήτων, διευθύνσεις δασών κ.λπ.

Ο Πάροχος υποχρεούται πριν την έναρξη των εργασιών τομής να λάβει την προβλεπόμενη από την οικεία νομοθεσία άδεια από τις κατά τόπους αρμόδιες αστυνομικές αρχές.

Παραρτήματα

Στην παρούσα απόφαση επισυνάπτονται και αποτελούν αναπόσπαστο μέρος αυτής τα παρακάτω Παραρτήματα:

- παράρτημα Α Κατασκευαστικές μελέτες και λοιπά Σχέδια Ευκολιών Δικτύου που καλύπτονται από την παρούσα.
- παράρτημα Β Εγγυητική Επιστολή Καλής Εκτέλεσης Εργασιών
- παράρτημα C Ασφαλιστήριο συμβόλαιο ή δεσμευτικώς υπογεγραμμένο σχέδιο ασφάλισης ή βεβαίωση του ασφαλιστικού φορέα περί επικείμενης έκδοσης συμβολαίου ασφάλισης κάλυψης αστικής ευθύνης, στην οποία περιέχονται οι όροι της ασφάλισης
- παράρτημα D Μέτρα ρύθμισης της κυκλοφορίας, σήμανσης και ασφάλειας.

Ο Δήμαρχος Ερμιονίδας

Γεωργόπουλος Ιωάννης

ΔΙΑΒΙΒΑΣΗ ΓΙΑ ΔΗΜΟΣΙΕΥΣΗ με διαβιβαστικό

1. Τμήμα Πληροφορικής Π.Ε. Αργολίδας, Περιφέρειας Πελοποννήσου, fax:2752360403, e-mail:info@argolida.gr

ΚΟΙΝΟΠΟΙΗΣΗ από τα προηγούμενα

2. Ο.Τ.Ε. Α.Ε., ΤΕΧΝ. ΠΕΡΙΦ. ΝΟΤΙΟΥ ΕΛΛΑΔΑΣ, ΤΕΧΝ. ΔΙΑΜ. ΝΟΤΙΟΑΝΑΤΟΛΙΚΗΣ ΠΕΛΟΠΟΝΝΗΣΟΥ, Άρια Ναυπλίου, 21100, τηλ.:6974640164, fax:...

ΚΟΙΝΟΠΟΙΗΣΗ

3. Α.Τ. ΚΡΑΝΙΔΙΟΥ, at.ermionidas@astynomia.gr
4. ΔΕΗ, n.mexis@deddie.gr
5. ΔΕΥΑΕΡ, dkranid@otenet.gr
6. ΟΤΕ, ΤΕΧΝΙΚΟ ΤΜΗΜΑ ΛΕΙΤΟΥΡΓΙΩΝ ΑΡΓΟΛΙΔΑΣ, agrapageorgiou@ote.gr,

ΕΣΩΤ. ΔΙΑΝΟΜΗ

7. Οικονομική Υπηρεσία Δήμου Ερμιονίδας
8. Ταμειακή Υπηρεσία Δήμου Ερμιονίδας
9. τ. Τ.Ε.Υ.Α./ΤΟΜΕΣ
10. ΧΡΟΝ/ΚΟ ΑΡΧΕΙΟ- ΠΡΩΤΟΚΟΛΛΟ

ΠΕΡΙΕΧΟΜΕΝΑ

1.	<u>Στοιχεία επικοινωνίας</u>	1
1.1.	<u>Πάροχος:</u>	1
2.	<u>Περιγραφή χορηγηθέντος δικαιώματος διέλευσης- Διαδρομή όδευσης</u>	2
2.2.	<u>Εγκατάσταση φρεατίων (απόλυτα προσαρμοσμένων υψομετρικά στον περιβάλλοντα χώρο) ως εξής: Σφάλμα! Δεν έχει οριστεί σελιδοδείκτης.</u>	2
3.	<u>Διάρκεια Ισχύος</u>	2
4.	<u>Χρονοδιάγραμμα Εργασιών</u>	2
4.1.	<u>Διάρκεια εργασιών</u>	2
4.2.	<u>Έναρξη εργασιών</u>	2
4.3.	<u>Εκτέλεση εργασιών</u>	2
4.4.	<u>Περάτωση εργασιών</u>	2
5.	<u>Παρακολούθηση Εργασιών</u>	2
6.	<u>Αναλογούντα τέλη και τρόπος καταβολής</u>	3
6.2.	<u>Τέλη χρήσης τρέχοντος έτους</u>	
6.3.	<u>Τέλη χρήσης επομένων ετών</u>	
7.	<u>Εγγυήσεις- Ασφάλιση</u>	3
7.1.	<u>Εγγύηση καλής εκτέλεσης εργασιών</u>	3
7.2.	<u>Ασφάλιση</u>	3
8.	<u>Υποχρεώσεις του Παρόχου</u>	3
8.1.	<u>Διατάξεις ηλεκτρομαγνητικής συμβατότητας και τεχνικές προδιαγραφές</u>	3
8.2.	<u>Τήρηση διαδικασίας- Ενημέρωση</u>	
8.3.	<u>Εκτέλεση των εργασιών</u>	
8.4.	<u>Ευθύνη βλαβών</u>	
8.5.	<u>Πινακίδα πληροφόρησης</u>	
8.6.	<u>Μέτρα σήμανσης και ασφάλειας</u>	
8.7.	<u>Όροι αποκατάστασης</u>	
8.8.	<u>Συντήρηση – Επισκευή Δικτύου</u>	
9.	<u>Δικαιώματα του Παρόχου</u>	7
10.	<u>Ανωτέρα βία</u>	7
11.	<u>Λοιπές Άδειες</u>	7
12.	<u>Παραρτήματα</u>	8
	<u>παράρτημα Α Κατασκευαστικές μελέτες και λοιπά Σχέδια Ευκολιών Δικτύου που καλύπτονται από την παρούσα</u>	8
	<u>παράρτημα Ε Εγγυητική Επιστολή Καλής Εκτέλεσης Εργασιών</u>	8
	<u>παράρτημα Γ Ασφαλιστήριο συμβόλαιο ή δεσμευτικώς υπογεγραμμένο σχέδιο ασφάλισης ή βεβαίωση του ασφαλιστικού φορέα περί επικείμενης έκδοσης συμβολαίου ασφάλισης κάλυψης αστικής ευθύνης, στην οποία περιέχονται οι όροι της ασφάλισης</u>	8
	<u>παράρτημα Η Μέτρα ρύθμισης της κυκλοφορίας, σήμανσης και ασφάλειας</u>	8

COSMOTE ΤΕΧΝΙΚΕΣ ΥΠΗΡΕΣΙΕΣ Α.Ε

Αργος 05/08/2022

Αρ. πρωτοκ.: 497/6-8-2022

ΤΕΧΝΙΚΟ ΔΙΑΜΕΡΙΣΜΑ ΝΟΤΙΟΑΝΑΤΟΛΙΚΗΣ ΠΕΛΟΠΟΝΝΗΣΟΥ
ΤΜΗΜΑ ΤΕΧΝΙΚΩΝ ΛΕΙΤΟΥΡΓΙΩΝ ΠΕΔΙΟΥ ΑΡΓΟΛΙΔΑΣ
Νίκητρά 10, 21100, Αργος

ΠΛΗΡΟΦΟΡΙΕΣ: Παπαγεωργίου Μαρία-Αγγελική
ΤΗΛ.: 27510-61699
e-mail: agpapageorgiou@c-ts.gr

ΠΡΟΣ: Τεχνική Υπηρεσία Δήμου Ερμιονίδας


ΘΕΜΑ: Δίκτυα (Συμπληρωματική Αίτηση χορήγησης δικαιωμάτων διέλευσης)

Σας αποστέλλουμε τη συμπληρωματική αίτηση χορήγησης δικαιωμάτων διέλευσης που αφορά το έργο
<<Αναβάθμιση κόμβου R018 RIX Ναυπλίου ΟΤΕ RURAL South στα Πηγάδια ΘΕΡΜΗΣΙΑΣ>>
Παρακαλούμε για τις ενέργειές σας.

ΣΥΝΗΜΜΕΝΑ

Αίτηση και δικαιολογητικά

ΓΕΩΡΓΙΑΔΗΣ ΓΕΩΡΓΙΟΣ

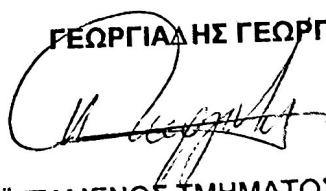

ΠΡΟΪΣΤΑΜΕΝΟΣ ΤΜΗΜΑΤΟΣ ΤΕΧΝΙΚΩΝ
ΛΥΣΕΩΝ ΠΕΛΑΤΩΝ ΑΡΓΟΛΙΔΑΣ

ΟΤΕ ΑΕ
ΤΕΧΝΙΚΗ ΠΕΡΙΦΕΡΕΙΑ ΝΟΤΙΟΥ ΕΛΛΑΔΑΣ

ΣΤΟΙΧΕΙΑ ΦΟΡΕΑ
Αριθ. Πρωτοκόλλου
Εγκρίσεων

ΑΙΤΗΣΗ ΧΟΡΗΓΗΣΗΣ ΔΙΚΑΙΩΜΑΤΩΝ ΔΙΕΛΕΥΣΗΣ

ΠΡΟΣ: ΤΕΧΝΙΚΗ ΥΠΗΡΕΣΙΑ ΔΗΜΟΥ ΕΡΜΙΟΝΙΔΑΣ

ΣΤΟΙΧΕΙΑ ΠΑΡΟΧΟΥ

ΟΤΕ Rural South

Μαρούσι, Αττικής- Λ. Κηφισσίας 99
ΑΦΜ. 800609850, ΦΑΕ ΑΘΗΝΩΝ

ΣΤΟΙΧΕΙΑ ΕΡΓΟΛΑΒΟΥ

ARTEMIS ITS ΑΕ ΟΛΟΚΛΗΡΩΜΕΝΕΣ ΤΕΧΝΙΚΕΣ ΥΠΗΡΕΣΙΕΣ
ΤΕΧΝΙΚΩΝ ΕΡΓΑΣΙΩΝ ΚΑΤΑΣΚΕΥΗΣ ΚΑΙ ΣΥΝΤΗΡΗΣΗΣ ΥΠΟΛΟΜΩΝ
ΣΠΟΡΑΔΙΚΗ ΕΡΓΟΛΑΒΙΑ ΜΕΙΚΤΩΝ ΥΠΟΕΡΓΩΝ ΤΗΛΕΠ. ΔΙΚΤΥΟΥ ΓΙΑ ΤΗ ΓΕΩΓΡΑΦΙΚΗ
ΕΝΟΤΗΤΑ Γ
ΓΑΡΙΒΑΛΛΗ 1, ΤΡΙΚΑΛΑ
ΤΚ 42131, ΤΡΙΚΑΛΑ
ΑΦΜ.99875783

ΣΤΟΙΧΕΙΑ ΑΝΤΙΚΛΗΤΟΥ

ΓΕΩΡΓΙΑΛΗΣ ΓΕΩΡΓΙΟΣ
ΠΡΟΙΣΤΑΜΕΝΟΣ
Τ.Τ.Λ.Π ΑΡΙΘΛΙΔΑΣ
Τηλ=6974640164

Παρακαλούμε να μας χορηγήσετε σύμφωνα με :

- Α) Τις διατάξεις του άρθρου 28 του ν.4070/2012 [ΦΕΚ Α' 82/10-4-2012] «Ηλεκτρονικές Επικοινωνίες, Μεταφορές, Τουριστικές Επενδύσεις και άλλες διατάξεις», όπως ισχύει,
 - Β) Την υπ' αριθ. 725/23/2012 [ΦΕΚ 5 Β'/ 5-1-2012] ΚΥΑ «Διαδικασία χορήγησης Δικαιωμάτων Διέλευσης Δικτύων Ηλεκτρονικών Επικοινωνιών»
 - Γ) Την 528/075 [ΦΕΚ Β' 1375/10-7-2009] απόφαση της ΕΕΤΤ «Κανονισμός Καθορισμού των Τελών Διέλευσης των Τελών Χρήσης Δικαιωμάτων Διέλευσης και του Υψους των Εγγυήσεων Καλής Εκτέλεσης των Εργασιών Διέλευσης για όλη την Ελλάδα».
- Δικαιώματα Διέλευσης για την εγκατάσταση εντός των χώρων αρμοδιότητάς σας του δικτύου ηλεκτρονικών επικοινωνιών, όπως αυτό αναφέρεται παρακάτω και περιγράφεται στον επισυναπτόμενο φάκελο.

Στα πλαίσια της κατασκευής του έργου: <<Αναβάθμιση κόμβου R018 RIX Ναυπλίου ΟΤΕ RURAL South στα Πηγάδια-Ναυπλίου>> παρακαλούμε να μας επιτρέψετε:

- 1) Τη διάνοιξη μικροσωλήνωσης συνολικού μήκους 3μ διαστάσεων πλάτους 0,40μ και βάθους 0,50μ στα οδοστρώματα των οδών του Δήμου σας.
- 2) Την τοποθέτηση 1 καμπίνας μαζί με το παραπάνω φρεάτιο εξυπηρέτησής της (εισαγωγή - εξαγωγή καλωδίων σε αυτή), (φρεάτιο - εξυπηρετούμενη καμπίνα θεωρούνται ως μία ευκολία σύμφωνα με την Α.Π: 528/075/23-6-2009 της Ε.Ε.Τ.Τ.), στα οδοστρώματα των οδών του Δήμου σας. Η μία καμπίνα είναι σε νέα θέση.
- 3) Την κατάληψη τμήματος του οδοστρώματος, προκειμένου να πραγματοποιήσουμε εργασίες περάσματος καλωδίων σε υπάρχουσες σωληνώσεις μας, μέσω των υφιστάμενων φρεατίων μας, χωρίς να απαιτούνται εργασίες εκσκαφών.

• Επισυνάπτεται φάκελλος στον οποίο περιέχονται:

1. Νομιμοποιητικά Έγγραφα
2. Εποπτικό σχέδιο
3. Ενδεικτικά Σχέδια-περιγραφές κατασκευαστικών λεπτομερειών – ευκολιών
4. Βεβαίωση Ε.Ε.Ε.Τ. τελευταίου εξαμήνου
5. Αναλυτική περιγραφή εργασιών
6. Διαδρομή όδευσης
7. Μέτρα ασφαλείας

Για τον αιτούντα Ο.Τ.Ε. Α.Ε.

Ο- ΑΙΤΩΝ

ΓΕΩΡΓΙΑΔΗΣ ΓΙΩΡΓΟΣ
ΠΡΟΪΣΤΑΜΕΝΟΣ
ΤΤΛΠ ΑΡΓΟΛΙΔΑΣ



ΕΛΛΗΝΙΚΗ ΔΗΜΟΚΡΑΤΙΑ



Υπεύθυνη Δήλωση
(άρθρο 8 Ν.1599/1986)

Η ακρίβεια των στοιχείων που υποβάλλονται με αυτή τη δήλωση μπορεί να ελεγχθεί με βάση το αρχείο άλλων υπηρεσιών (άρθρο 8 παρ. 4 Ν. 1599/1986).

Προς ⁽¹⁾ :	COSMOTE ΚΙΝΗΤΕΣ ΤΗΛΕΠΙΚΟΙΝΩΝΙΕΣ Α.Ε.						
Όνομα:	ΑΛΕΞΑΝΔΡΟΣ			Επώνυμο:	ΠΑΡΑΔΕΙΣΗΣ		
Όνομα και Επώνυμο Πατέρα:	ΚΙΜΩΝ ΠΑΡΑΔΕΙΣΗΣ						
Όνομα και Επώνυμο Μητέρας:	ANNA ΜΑΚΡΥΜΙΧΑΛΟΥ						
Ημερομηνία γέννησης:	18/11/1963						
Τόπος Γέννησης:	Υμηττος Αθηνά						
Αριθμός Δελτίου Ταυτότητας:	ΑΚ 104563			Τηλ:	+306932239550		
Τόπος Κατοικίας:	Υμηττος Αθηνά		Οδός:	Μακρης	Αριθ:	20	ΤΚ: 17237
ΑΦΜ:	035758423		Δ/ση Ηλεκτρ. Ταχυδρομείου (E-mail):	kimonal1@otenet.gr			

Με ατομική μου ευθύνη και γνωρίζοντας τις κυρώσεις⁽²⁾, που προβλέπονται από τις διατάξεις της παρ. 6 του άρθρου 22 του Ν. 1599/1986, δηλώνω ότι:

Αναλαμβάνω κατ' αποκοπή ως ΕΞΥΠΠ τα καθήκοντα Τεχνικού Ασφαλείας των εκτελούμενων εργασιών του έργου «Τεχνικές Εργασίες Κατασκευής & Συντήρησης Υποδομών » εκ μέρους του αναδόχου ΑΡΤΕΜΙΣ ΟΛΟΚΛΗΡΩΜΕΝΕΣ ΤΕΧΝΙΚΕΣ ΥΠΗΡΕΣΙΕΣ Μ. Α.Ε, κατόπιν της υπ' αριθ. 16297-Γ συμβάσης.

23/06/2022

Ο - Η Δηλ.

ΑΛΕΞΑΝΔΡΟΣ ΠΑΡΑΔΕΙΣΗΣ

(1) Αναγράφεται από τον ενδιαφερόμενο πολίτη η αρχή ή η υπηρεσία του δημόσιου τομέα όπου απευθύνεται η αίτηση.

(2) Γνωρίζω ότι: Όποιος εν γνώσει του δηλώνει ψευδή γεγονότα ή αρνείται ή αποκρύπτει τα αληθινά με έγγραφη υπεύθυνη δήλωση του άρθρου 8 τιμωρείται με φυλάκιση τουλάχιστον τριών μηνών. Εάν ο υπαίτιος αυτών των πράξεων σκόπευε να προσπορίσει στον εαυτόν του ή σε άλλον περιουσιακό όφελος βλάπτοντας τρίτον ή σκόπευε να βλάψει άλλον, τιμωρείται με κάθειρξη μέχρι 10 ετών.



ΕΛΛΗΝΙΚΗ ΔΗΜΟΚΡΑΤΙΑ



Υπεύθυνη Δήλωση
(άρθρο 8 Ν.1599/1986)

Η ακρίβεια των στοιχείων που υποβάλλονται με αυτή τη δήλωση μπορεί να ελεγχθεί με βάση το αρχείο άλλων υπηρεσιών (άρθρο 8 παρ. 4 Ν. 1599/1986).

Προς ⁽¹⁾ :	ΟΡΓΑΝΙΣΜΟ ΤΗΛΕΠΙΚΟΙΝΩΝΙΩΝ ΕΛΛΑΔΟΣ Α.Ε.						
Όνομα:	ΑΛΕΞΑΝΔΡΟΣ			Επώνυμο:	ΠΑΡΑΔΕΙΣΗΣ		
Όνομα και Επώνυμο Πατέρα:	ΚΙΜΩΝ ΠΑΡΑΔΕΙΣΗΣ						
Όνομα και Επώνυμο Μητέρας:	ΑΝΝΑ ΜΑΚΡΥΜΙΧΑΛΟΥ						
Ημερομηνία γέννησης:	18/11/1963						
Τόπος Γέννησης:	Υμηττος Αθηνά						
Αριθμός Δελτίου Ταυτότητας:	ΑΚ 104563			Τηλ:	+306932239550		
Τόπος Κατοικίας:	Υμηττος Αθηνά		Οδός:	Μακρης Υμηττος	Αριθ:	20	ΤΚ: 17237
ΑΦΜ:	035758423		Δ/ση Ηλεκτρ. Ταχυδρομείου (E-mail):		kimonal1@otenet.gr		

Με ατομική μου ευθύνη και γνωρίζοντας τις κυρώσεις⁽²⁾, που προβλέπονται από τις διατάξεις της παρ. 6 του άρθρου 22 του Ν. 1599/1986, δηλώνω ότι:

Αναλαμβάνω κατ' αποκοπή ως ΕΞΥΠΠ τα καθήκοντα Τεχνικού Ασφαλείας των εκτελούμενων εργασιών του έργου «Τεχνικές Εργασίες Κατασκευής & Συντήρησης Υποδομών ΟΤΕ» εκ μέρους του αναδόχου ΑΡΤΕΜΙΣ ΟΛΟΚΛΗΡΩΜΕΝΕΣ ΤΕΧΝΙΚΕΣ ΥΠΗΡΕΣΙΕΣ Μ. Α.Ε, κατόπιν της υπ' αριθ. 16264-Γ σύμβασης

23/06/2022

Ο - Η Δηλ.

ΑΛΕΞΑΝΔΡΟΣ ΠΑΡΑΔΕΙΣΗΣ

(1) Αναγράφεται από τον ενδιαφερόμενο πολίτη η αρχή ή η υπηρεσία του δημόσιου τομέα όπου απευθύνεται η αίτηση.

(2) Γνωρίζω ότι: Όποιος εν γνώσει του δηλώνει ψευδή γεγονότα ή αρνείται ή αποκρύπτει τα αληθινά με έγγραφη υπεύθυνη δήλωση του άρθρου 8 τιμωρείται με φυλάκιση τουλάχιστον τριών μηνών. Εάν ο υπαίτιος αυτών των πράξεων σκόπευε να προσπορίσει στον εαυτόν του ή σε άλλον περιουσιακό όφελος βλάπτοντας τρίτον ή σκόπευε να βλάψει άλλον, τιμωρείται με κάθειρξη μέχρι 10 ετών.



ΕΛΛΗΝΙΚΗ ΔΗΜΟΚΡΑΤΙΑ



Υπεύθυνη Δήλωση
(άρθρο 8 Ν.1599/1986)

Η ακρίβεια των στοιχείων που υποβάλλονται με αυτή τη δήλωση μπορεί να ελεγχθεί με βάση το αρχείο άλλων υπηρεσιών (άρθρο 8 παρ. 4 Ν. 1599/1986).

Προς ⁽¹⁾ :	ΟΤΕ Α.Ε.							
Όνομα:	ΕΙΡΗΝΗ			Επώνυμο:	ΚΑΨΑΛΑ			
Όνομα και Επώνυμο Πατέρα:	ΑΘΑΝΑΣΙΟΣ ΚΑΨΑΛΑΣ							
Όνομα και Επώνυμο Μητέρας:	ΕΥΤΥΧΙΑ ΚΑΡΑΝΑΣΤΑΣΗ							
Ημερομηνία γέννησης:	13/06/1992							
Τόπος Γέννησης:	ΛΑΜΙΑ							
Αριθμός Δελτίου Ταυτότητας:	ΑΕ 479326			Τηλ:	+306971803157			
Τόπος Κατοικίας:	ΑΘΗΝΑ		Οδός:	ΦΩΚΙΔΟΣ	Αριθ:	44	ΤΚ:	11527
ΑΦΜ:	137196709		Δ/ση Ηλεκτρ. Ταχυδρομείου (E-mail):		eirini.kapsala@artemis-is.gr			

Με ατομική μου ευθύνη και γνωρίζοντας τις κυρώσεις⁽²⁾, που προβλέπονται από τις διατάξεις της παρ. 6 του άρθρου 22 του Ν. 1599/1986, δηλώνω ότι:

1. Η εταιρεία ΑΡΤΕΜΙΣ ITS ΑΕ ΟΛΟΚΛΗΡΩΜΕΝΕΣ ΤΕΧΝΙΚΕΣ ΥΠΗΡΕΣΙΕΣ είναι υπεργολάβος του έργου με τίτλο «ΤΕΧΝΙΚΕΣ ΕΡΓΑΣΙΕΣ ΚΑΤΑΣΚΕΥΗΣ & ΣΥΝΤΗΡΗΣΗΣ ΥΠΟΔΟΜΩΝ ΣΠΟΡΑΔΙΚΗ ΕΡΓΟΛΑΒΩΝ ΜΙΚΤΩΝ ΥΠΟΕΡΓΩΝ ΤΗΛΕΠ.ΔΙΚΤΥΟΥΓΙΑ ΤΗ ΓΕΩΓΡΑΦΙΚΗ ΕΝΟΤΗΤΑ Γ»
2. Αναλαμβάνω ως Επιβλέπων Μηχανικός για την ΝΑΠ (ΤΤΛΠ ΚΟΡΙΝΘΙΑΣ, ΑΡΓΟΛΙΔΑΣ, ΑΡΚΑΔΙΑΣ, ΜΕΣΣΗΝΙΑΣ και ΛΑΚΩΝΙΑΣ)
3. Τα πλήρη στοιχεία της εταιρείας είναι: ΑΡΤΕΜΙΣ ITS ΑΕ ΟΛΟΚΛΗΡΩΜΕΝΕΣ ΤΕΧΝΙΚΕΣ ΥΠΗΡΕΣΙΕΣ, ΓΑΡΙΒΑΛΔΗ 1, ΤΡΙΚΑΛΑ, ΤΚ 42131, ΤΗΛ: 24310 72900 - ΦΑΧ: 24310 729020, ΑΜΦ 998757853 - ΔΟΥ ΤΡΙΚΑΛΩΝ

13/07/2022

Ο - Η Δηλ.

ΕΙΡΗΝΗ ΚΑΨΑΛΑ

(1) Αναγράφεται από τον ενδιαφερόμενο πολίτη η αρχή ή η υπηρεσία του δημόσιου τομέα όπου απευθύνεται η αίτηση.

(2) Γνωρίζω ότι: Όποιος εν γνώσει του δηλώνει ψευδή γεγονότα ή αρνείται ή αποκρύπτει τα αληθινά με έγγραφη υπεύθυνη δήλωση του άρθρου 8 τιμωρείται με φυλάκιση τουλάχιστον τριών μηνών. Εάν ο υπαίτιος αυτών των πράξεων σκόπευε να προσπορίσει στον εαυτόν του ή σε άλλον περιουσιακό όφελος βλάπτοντας τρίτον ή σκόπευε να βλάψει άλλον, τιμωρείται με κάθειρξη μέχρι 10 ετών.



ΕΛΛΗΝΙΚΗ ΔΗΜΟΚΡΑΤΙΑ



Υπεύθυνη Δήλωση
(άρθρο 8 Ν.1599/1986)

Η ακρίβεια των στοιχείων που υποβάλλονται με αυτή τη δήλωση μπορεί να ελεγχθεί με βάση το αρχείο άλλων υπηρεσιών (άρθρο 8 παρ. 4 Ν. 1599/1986).

Προς ⁽¹⁾ :	ΟΤΕ Α.Ε.						
Όνομα:	ΓΕΩΡΓΙΟΣ			Επώνυμο:	ΖΗΔΡΟΣ		
Όνομα και Επώνυμο Πατέρα:	ΙΩΑΝΝΗΣ ΖΗΔΡΟΣ						
Όνομα και Επώνυμο Μητέρας:	ΒΑΣΙΛΙΚΗ ΓΑΛΑΝΟΥ						
Ημερομηνία γέννησης:	23/04/1972						
Τόπος Γέννησης:	ΘΕΣΣΑΛΟΝΙΚΗ						
Αριθμός Δελτίου Ταυτότητας:	ΑΝ 013341			Τηλ:	+306972209341		
Τόπος Κατοικίας:	ΓΛΥΦΑΔΑ		Οδός:	ΔΑΡΔΑΝΕΛΛ ΙΩΝ	Αριθ:	1	ΤΚ: 16562
ΑΦΜ:	036710093		Δ/ση Ηλεκτρ. Ταχυδρομείου (E-mail):	george.zidros@artemis-its.gr			

Με ατομική μου ευθύνη και γνωρίζοντας τις κυρώσεις⁽²⁾, που προβλέπονται από τις διατάξεις της παρ. 6 του άρθρου 22 του Ν. 1599/1986, δηλώνω ότι:

- Για την εταιρεία ΑΡΤΕΜΙΣ ΟΛΟΚΛΗΡΩΜΕΝΕΣ ΤΕΧΝΙΚΕΣ ΥΠΗΡΕΣΙΕΣ Μ. Α.Ε, ανάδοχο του έργου με τίτλο «ΤΕΧΝΙΚΕΣ ΕΡΓΑΣΙΕΣ ΚΑΤΑΣΚΕΥΗΣ & ΣΥΝΤΗΡΗΣΗΣ ΥΠΟΔΟΜΩΝ ΣΠΟΡΑΔΙΚΗ ΕΡΓΟΛΑΒΩΝ ΜΙΚΤΩΝ ΥΠΟΕΡΓΩΝ ΤΗΛΕΠ.ΔΙΚΤΥΟΥ ΓΙΑ ΤΗ ΓΕΩΓΡΑΦΙΚΗ ΕΝΟΤΗΤΑ Γ» αναλαμβάνω την επίβλεψη των εργασιών κατασκευής του έργου και αποτελώ αντίκλητος του ανωτέρω έργου.
- Αναλαμβάνω την ευθύνη για την τήρηση από όλους τους καθ' οιονδήποτε τρόπο απασχολούμενους στο εν λόγω έργο, των απαραίτητων μέτρων ασφαλείας όπως αυτά καθορίζονται από τη νομοθεσία.
- Αναλαμβάνω την ευθύνη για την τήρηση των απαραίτητων μέτρων ασφαλείας όσον αφορά την διαχείριση της κυκλοφορίας των οχημάτων και την ορθή σήμανση του εργοταξίου στα τμήματα του οδικού έργου όπου εκτελούνται εργασίες.
- Υπάρχει επάρκεια υλικών για την κατασκευή του έργου.
- Τα πλήρη στοιχεία της εταιρείας είναι: ΑΡΤΕΜΙΣ ΟΛΟΚΛΗΡΩΜΕΝΕΣ ΤΕΧΝΙΚΕΣ ΥΠΗΡΕΣΙΕΣ Μ. Α.Ε, ΓΑΡΙΒΑΛΔΗ 1,ΤΡΙΚΑΛΑ,ΤΚ 42131,ΤΗΛ.24310-72900, ΑΦΜ 998757853, ΔΟΥ ΤΡΙΚΑΛΩΝ.

13/07/2022

Ο - Η Δηλ.

ΓΕΩΡΓΙΟΣ ΖΗΔΡΟΣ

(1) Αναγράφεται από τον ενδιαφερόμενο πολίτη η αρχή ή η υπηρεσία του δημόσιου τομέα όπου απευθύνεται η αίτηση.

(2) Γνωρίζω ότι: Όποιος εν γνώσει του δηλώνει ψευδή γεγονότα ή αρνείται ή αποκρύπτει τα αληθινά με έγγραφη υπεύθυνη δήλωση του άρθρου 8 τιμωρείται με φυλάκιση τουλάχιστον τριών μηνών. Εάν ο υπαίτιος αυτών των πράξεων σκόπευε να προσπορίσει στον εαυτόν του ή σε άλλον περιουσιακό όφελος βλάπτοντας τρίτον ή σκόπευε να βλάψει άλλον, τιμωρείται με κάθειρξη μέχρι 10 ετών.



ΕΛΛΗΝΙΚΗ ΔΗΜΟΚΡΑΤΙΑ



Υπεύθυνη Δήλωση
(άρθρο 8 Ν.1599/1986)

Η ακρίβεια των στοιχείων που υποβάλλονται με αυτή τη δήλωση μπορεί να ελεγχθεί με βάση το αρχείο άλλων υπηρεσιών (άρθρο 8 παρ. 4 Ν. 1599/1986).

Προς ⁽¹⁾ :	ΟΤΕ Α.Ε.						
Όνομα:	ΓΕΩΡΓΙΟΣ			Επώνυμο:	ΖΗΔΡΟΣ		
Όνομα και Επώνυμο Πατέρα:	ΙΩΑΝΝΗΣ ΖΗΔΡΟΣ						
Όνομα και Επώνυμο Μητέρας:	ΒΑΣΙΛΙΚΗ ΓΑΛΑΝΟΥ						
Ημερομηνία γέννησης:	23/04/1972						
Τόπος Γέννησης:	ΘΕΣΣΑΛΟΝΙΚΗ						
Αριθμός Δελτίου Ταυτότητας:	ΑΝ 013341			Τηλ:	+306972209341		
Τόπος Κατοικίας:	ΓΛΥΦΑΔΑ		Οδός:	ΔΑΡΔΑΝΕΛΛ ΙΩΝ	Αριθ:	1	ΤΚ: 16562
ΑΦΜ:	036710093		Δ/ση Ηλεκτρ. Ταχυδρομείου (E-mail):	george.zidros@artemis-its.gr			

Με ατομική μου ευθύνη και γνωρίζοντας τις κυρώσεις⁽²⁾, που προβλέπονται από τις διατάξεις της παρ. 6 του άρθρου 22 του Ν. 1599/1986, δηλώνω ότι:

- Για την εταιρεία ΑΡΤΕΜΙΣ ΟΛΟΚΛΗΡΩΜΕΝΕΣ ΤΕΧΝΙΚΕΣ ΥΠΗΡΕΣΙΕΣ Μ. Α.Ε, ανάδοχο του έργου με τίτλο «ΤΕΧΝΙΚΕΣ ΕΡΓΑΣΙΕΣ ΚΑΤΑΣΚΕΥΗΣ & ΣΥΝΤΗΡΗΣΗΣ ΥΠΟΔΟΜΩΝ ΣΠΟΡΑΔΙΚΗ ΕΡΓΟΛΑΒΩΝ ΜΙΚΤΩΝ ΥΠΟΕΡΓΩΝ ΤΗΛΕΠ.ΔΙΚΤΥΟΥ ΓΙΑ ΤΗ ΓΕΩΓΡΑΦΙΚΗ ΕΝΟΤΗΤΑ Γ» αναλαμβάνω την επίβλεψη των εργασιών κατασκευής του έργου και αποτελώ αντίκλητος του ανωτέρω έργου.
- Αναλαμβάνω την ευθύνη για την τήρηση από όλους τους καθ' οιονδήποτε τρόπο απασχολούμενους στο εν λόγω έργο, των απαραίτητων μέτρων ασφαλείας όπως αυτά καθορίζονται από τη νομοθεσία.
- Αναλαμβάνω την ευθύνη για την τήρηση των απαραίτητων μέτρων ασφαλείας όσον αφορά την διαχείριση της κυκλοφορίας των οχημάτων και την ορθή σήμανση του εργοταξίου στα τμήματα του οδικού έργου όπου εκτελούνται εργασίες.
- Υπάρχει επάρκεια υλικών για την κατασκευή του έργου.
- Τα πλήρη στοιχεία της εταιρείας είναι: ΑΡΤΕΜΙΣ ΟΛΟΚΛΗΡΩΜΕΝΕΣ ΤΕΧΝΙΚΕΣ ΥΠΗΡΕΣΙΕΣ Μ. Α.Ε, ΓΑΡΙΒΑΛΔΗ 1,ΤΡΙΚΑΛΑ,ΤΚ 42131,ΤΗΛ.24310-72900, ΑΦΜ 998757853, ΔΟΥ ΤΡΙΚΑΛΩΝ.

13/07/2022

Ο - Η Δηλ.

ΓΕΩΡΓΙΟΣ ΖΗΔΡΟΣ

(1) Αναγράφεται από τον ενδιαφερόμενο πολίτη η αρχή ή η υπηρεσία του δημόσιου τομέα όπου απευθύνεται η αίτηση.

(2) Γνωρίζω ότι: Όποιος εν γνώσει του δηλώνει ψευδή γεγονότα ή αρνείται ή αποκρύπτει τα αληθινά με έγγραφη υπεύθυνη δήλωση του άρθρου 8 τιμωρείται με φυλάκιση τουλάχιστον τριών μηνών. Εάν ο υπαίτιος αυτών των πράξεων σκόπευε να προσπορίσει στον εαυτόν του ή σε άλλον περιουσιακό όφελος βλάπτοντας τρίτον ή σκόπευε να βλάψει άλλον, τιμωρείται με κάθειρξη μέχρι 10 ετών.



ΕΛΛΗΝΙΚΗ ΔΗΜΟΚΡΑΤΙΑ



Υπεύθυνη Δήλωση
(άρθρο 8 Ν.1599/1986)

Η ακρίβεια των στοιχείων που υποβάλλονται με αυτή τη δήλωση μπορεί να ελεγχθεί με βάση το αρχείο άλλων υπηρεσιών (άρθρο 8 παρ. 4 Ν. 1599/1986).

Προς ⁽¹⁾ :	ΟΤΕ Α.Ε.								
Όνομα:	ΕΙΡΗΝΗ			Επώνυμο:	ΚΑΨΑΛΑ				
Όνομα και Επώνυμο Πατέρα:		ΑΘΑΝΑΣΙΟΣ ΚΑΨΑΛΑΣ							
Όνομα και Επώνυμο Μητέρας:		ΕΥΤΥΧΙΑ ΚΑΡΑΝΑΣΤΑΣΗ							
Ημερομηνία γέννησης:		13/06/1992							
Τόπος Γέννησης:		ΛΑΜΙΑ							
Αριθμός Δελτίου Ταυτότητας:		ΑΕ 479326			Τηλ:	+306971803157			
Τόπος Κατοικίας:	ΑΘΗΝΑ		Οδός:	ΦΩΚΙΔΟΣ		Αριθ:	44	ΤΚ:	11527
ΑΦΜ:	137196709		Δ/ση Ηλεκτρ. Ταχυδρομείου (E-mail):		eirini.kapsala@artemis-is.gr				

Με ατομική μου ευθύνη και γνωρίζοντας τις κυρώσεις⁽²⁾, που προβλέπονται από τις διατάξεις της παρ. 6 του άρθρου 22 του Ν. 1599/1986, δηλώνω ότι:

1. Η εταιρεία ΑΡΤΕΜΙΣ ITS ΑΕ ΟΛΟΚΛΗΡΩΜΕΝΕΣ ΤΕΧΝΙΚΕΣ ΥΠΗΡΕΣΙΕΣ είναι υπεργολάβος του έργου με τίτλο «ΤΕΧΝΙΚΕΣ ΕΡΓΑΣΙΕΣ ΚΑΤΑΣΚΕΥΗΣ & ΣΥΝΤΗΡΗΣΗΣ ΥΠΟΔΟΜΩΝ ΣΠΟΡΑΔΙΚΗ ΕΡΓΟΛΑΒΩΝ ΜΙΚΤΩΝ ΥΠΟΕΡΓΩΝ ΤΗΛΕΠ.ΔΙΚΤΥΟΥΓΙΑ ΤΗ ΓΕΩΓΡΑΦΙΚΗ ΕΝΟΤΗΤΑ Γ»
2. Αναλαμβάνω ως Επιβλέπων Μηχανικός για την ΝΑΠ (ΤΤΛΠ ΚΟΡΙΝΘΙΑΣ, ΑΡΓΟΛΙΔΑΣ, ΑΡΚΑΔΙΑΣ, ΜΕΣΣΗΝΙΑΣ και ΛΑΚΩΝΙΑΣ)
3. Τα πλήρη στοιχεία της εταιρείας είναι: ΑΡΤΕΜΙΣ ITS ΑΕ ΟΛΟΚΛΗΡΩΜΕΝΕΣ ΤΕΧΝΙΚΕΣ ΥΠΗΡΕΣΙΕΣ, ΓΑΡΙΒΑΛΔΗ 1, ΤΡΙΚΑΛΑ, ΤΚ 42131, ΤΗΛ: 24310 72900 - ΦΑΧ: 24310 729020, ΑΜΦ 998757853 - ΔΟΥ ΤΡΙΚΑΛΩΝ

13/07/2022


Ο - Η Δηλ.

ΕΙΡΗΝΗ ΚΑΨΑΛΑ

(1) Αναγράφεται από τον ενδιαφερόμενο πολίτη η αρχή ή η υπηρεσία του δημόσιου τομέα όπου απευθύνεται η αίτηση.

(2) Γνωρίζω ότι: Όποιος εν γνώσει του δηλώνει ψευδή γεγονότα ή αρνείται ή αποκρύπτει τα αληθινά με έγγραφη υπεύθυνη δήλωση του άρθρου 8 τιμωρείται με φυλάκιση τουλάχιστον τριών μηνών. Εάν ο υπαίτιος αυτών των πράξεων σκόπευε να προσπορίσει στον εαυτόν του ή σε άλλον περιουσιακό όφελος βλάπτοντας τρίτον ή σκόπευε να βλάψει άλλον, τιμωρείται με κάθειρξη μέχρι 10 ετών.

R 018 / ΚΚ 107
ΟΙΚΙΣΜΟΣ ΠΗΓΑΔΙΑ

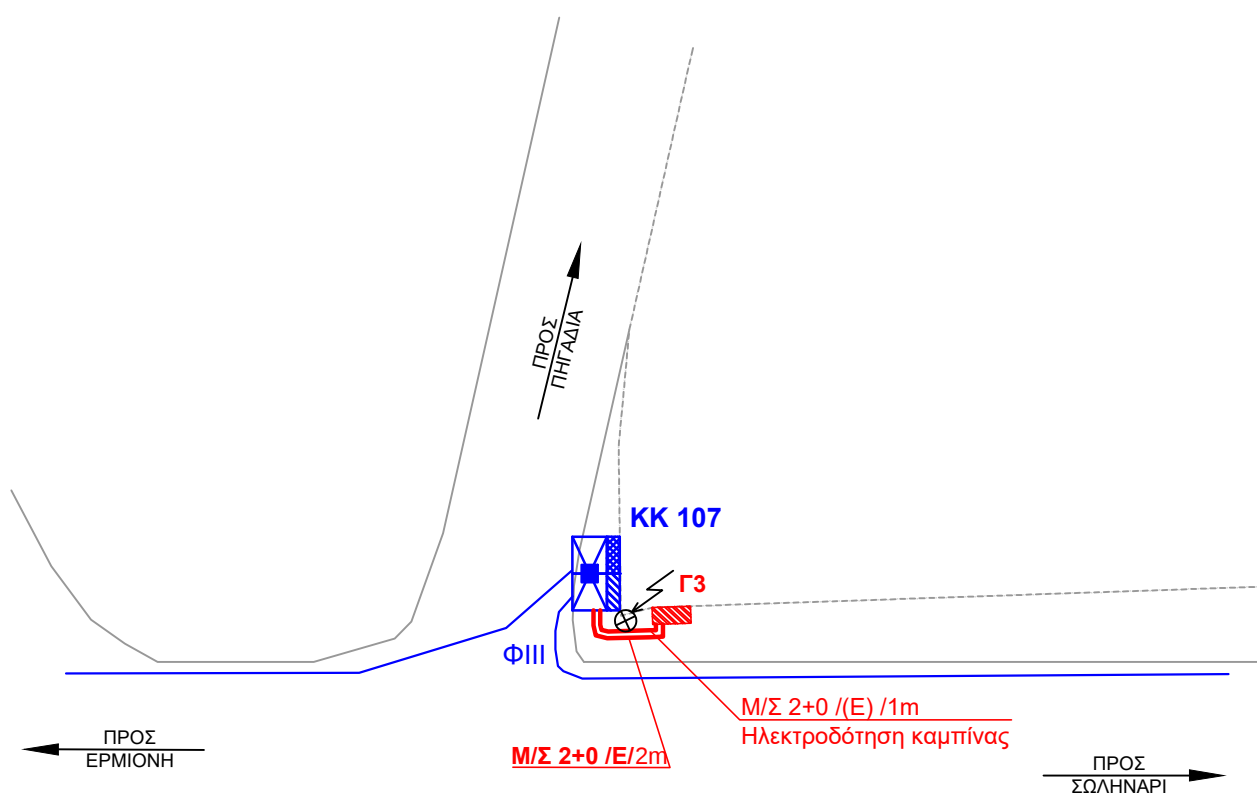

ΗΛΕΚΤΡΟΔΟΤΗΣΕΙΣ:

Στην καμπίνα:

- Διατήρηση παροχής ΔΕΗ μέσω στύλίσκου και μετρητού παροχής του pillar
- Εκσκαφή ξεχωριστής Μ/Σ (2+0) /Ε) μεταξύ καμπίνας και ΦΙΙΙ
- Τοποθ. & σύνδεση ηλ/κού καλωδίου μεταξύ ασφαλειοδιακοπών καμπίνας και pillar

Στο S-DSLAM μετά το πέρας του έργου:

- Αποτοποθέτηση ανορθωτή και S-DSLAM
- Επιστροφή αποξηλωθέντων υλικών στην ΟΤΕ RURAL NORTH

Π. ΒΟΥΔΑΣ
 ΠΡΟΪΣΤΑΜΕΝΟΣ ΤΜΗΜΑΤΟΣ
 CABLE INFRASTRUCTURE


Α.Κ. ΘΕΡΜΗΣΙΑΣ

ΔΗΜΗΤΡΙΟΣ ΠΟΛΥΔΩΡΟΥ
 ΠΡΟΪΣΤΑΜΕΝΟΣ ΥΠΟΔ/ΝΣΗΣ FIXED ACCESS &
 INFRASTRUCTURE NETWORK DEVOPS

ΤΟ ΣΧΕΔΙΟ ΑΥΤΟ ΕΙΝΑΙ ΠΝΕΥΜΑΤΙΚΗ ΙΔΙΟΚΤΗΣΙΑ ΤΟΥ Ο.Τ.Ε. Η ΧΡΗΣΙΜΟΠΟΙΗΣΗ ΤΟΥ ΑΠΟ ΤΡΙΤΟΥΣ ΧΩΡΙΣ ΤΗΝ ΑΔΕΙΑ ΤΟΥ ΙΔΙΟΚΤΗΤΗ ΑΠΑΓΟΡΕΥΕΤΑΙ.	02/08/2022	ΕΥΣΤΑΘΙΟΣ ΠΟΛΥΖΩΗΣ	ΟΝΟΜΑ	ΕΥΣΤΑΘΙΟΣ ΠΟΛΥΖΩΗΣ	ΧΑΛΕΠΗΣ ΝΙΚΟΛΑΟΣ	ΚΑΤΑΡΓΗΣΗ S-DSLAM ΔΙΚΤΥΟΥ RURAL ΚΑΙ ΜΕΤΑΤΡΟΠΗ ΣΕ MINI ΜΕ ΧΡΗΣΗ ΚΑΜΠΙΝΑΣ Γ3 ΟΙΚΙΣΜΟΣ ΠΗΓΑΔΙΑ RIX ΝΑΥΠΛΙΟΥ ΣΧΕΔΙΟ ΧΩΜΑΤΟΥΡΓΙΚΟ		
	ΕΚΔ.	ΗΜΕΡΟΜΗΝΙΑ	ΣΧΕΔΙΑΣΗ	ΣΧΕΔΙΑΣΗ	ΜΕΛΕΤΗ	ΜΕΛΕΤΗ	ΕΛΕΓΧΟΣ	




ΔΙΕΥΘΥΝΣΗ ACCESS NETWORK
 DEVOPS ΣΤΑΘΕΡΗΣ & ΚΙΝΗΤΗΣ
 ΤΜΗΜΑ SOUTH & WEST GREECE
 NETWORK PROJECTS &
 GEOGRAPHICAL INFORMATION
 SYSTEMS

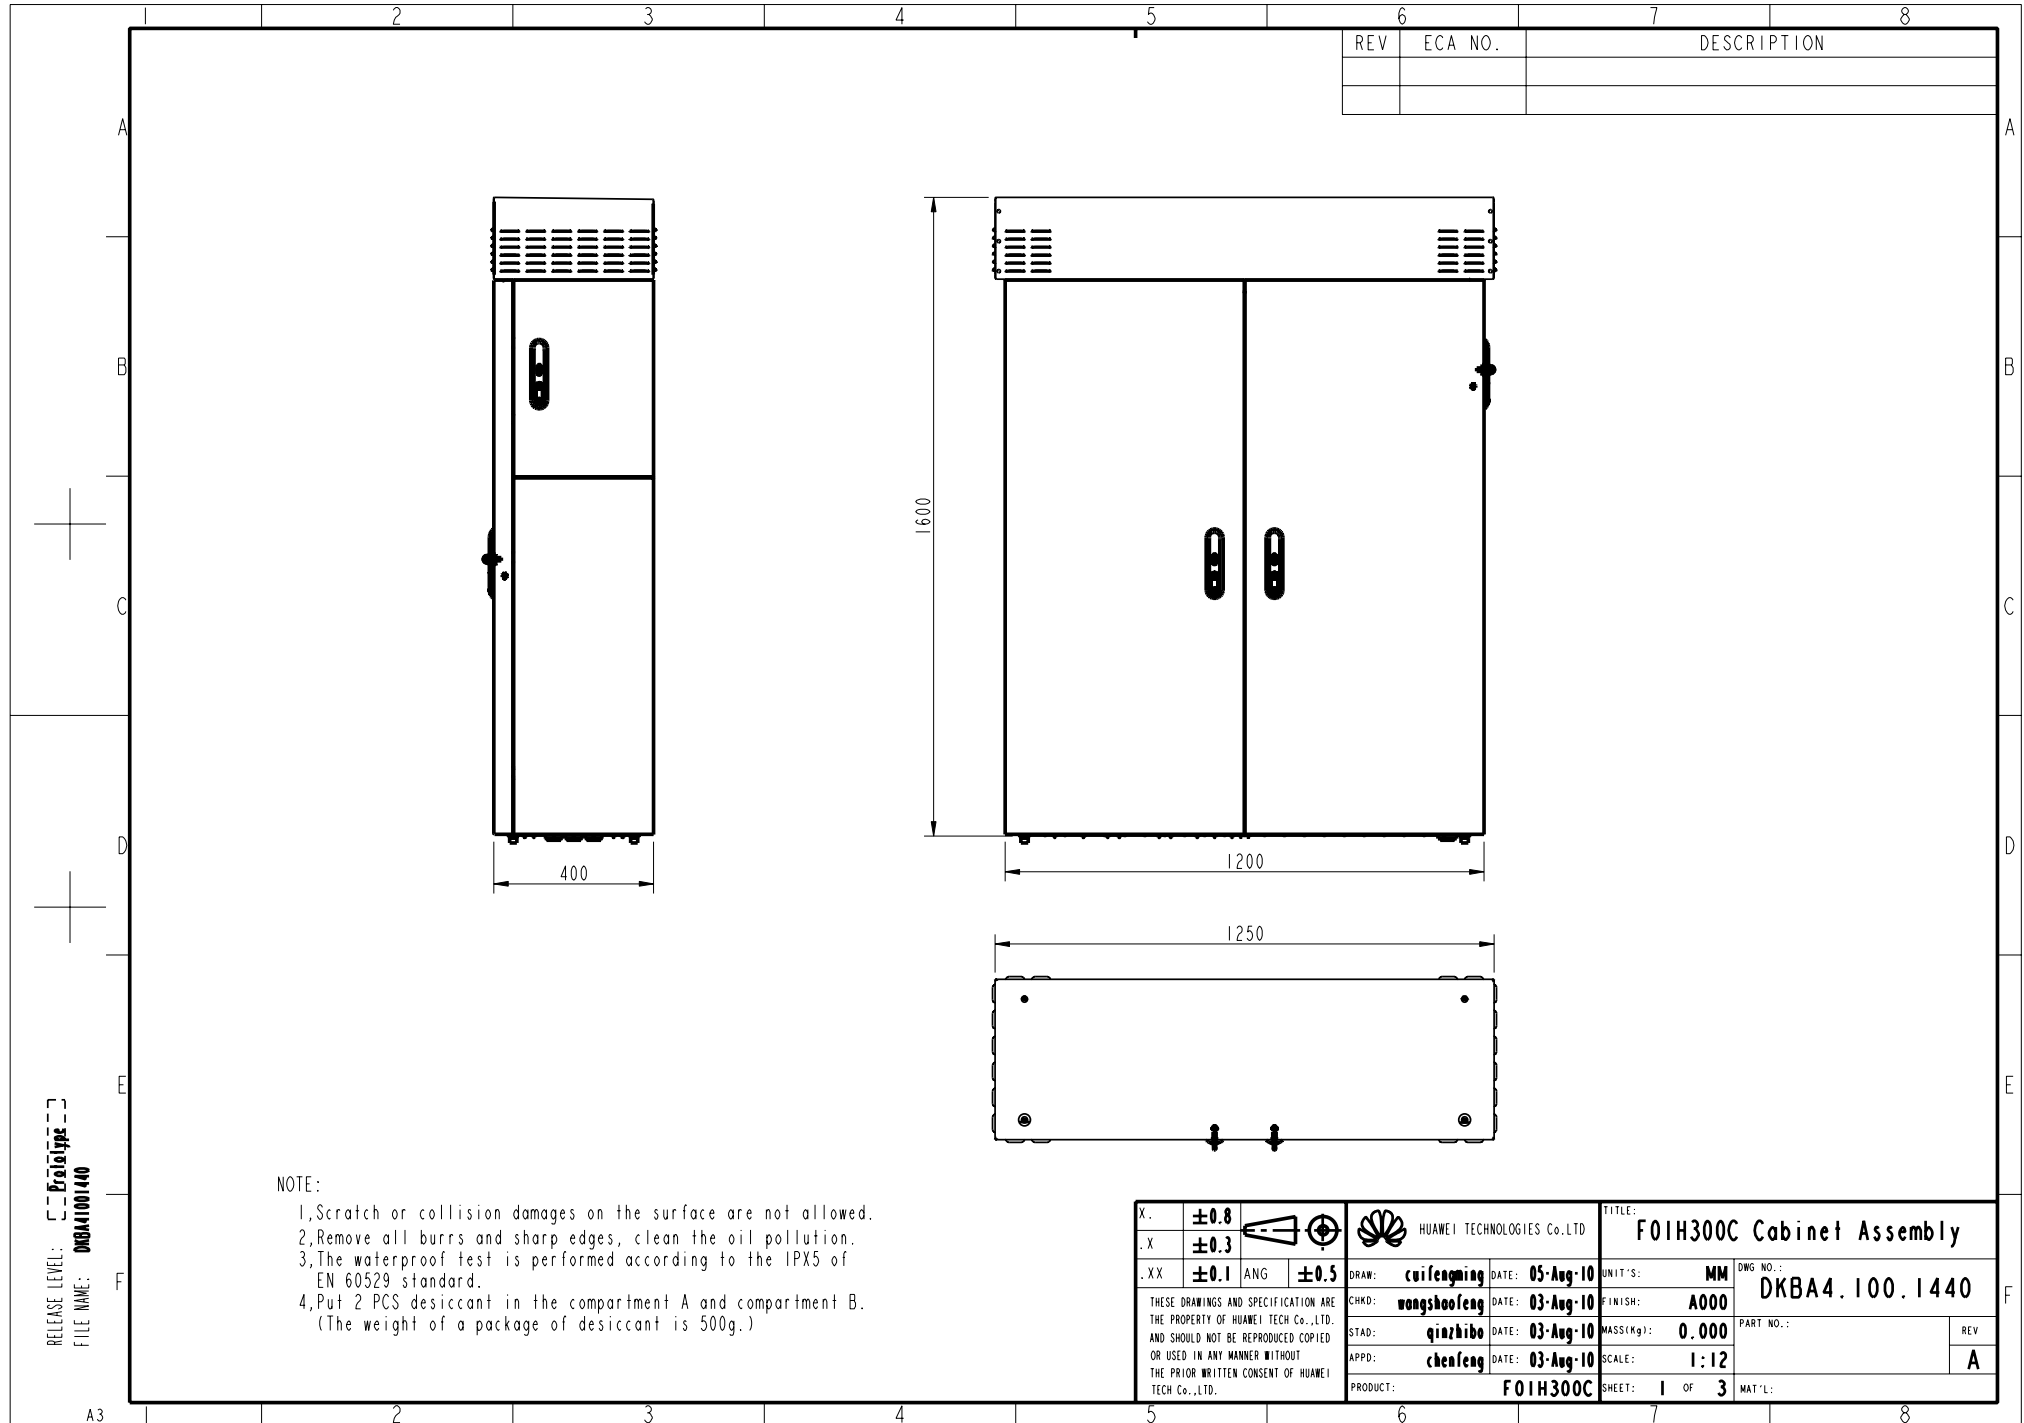


RELEASE LEVEL: 
FILE NAME: 00BA1001440

Αρ.Πρ. : 1676/1655
Ημ.Πρ. : 04/03/2022

ΑΔΑ: 6Π8ΞΩΡΡ-Ζ6Π

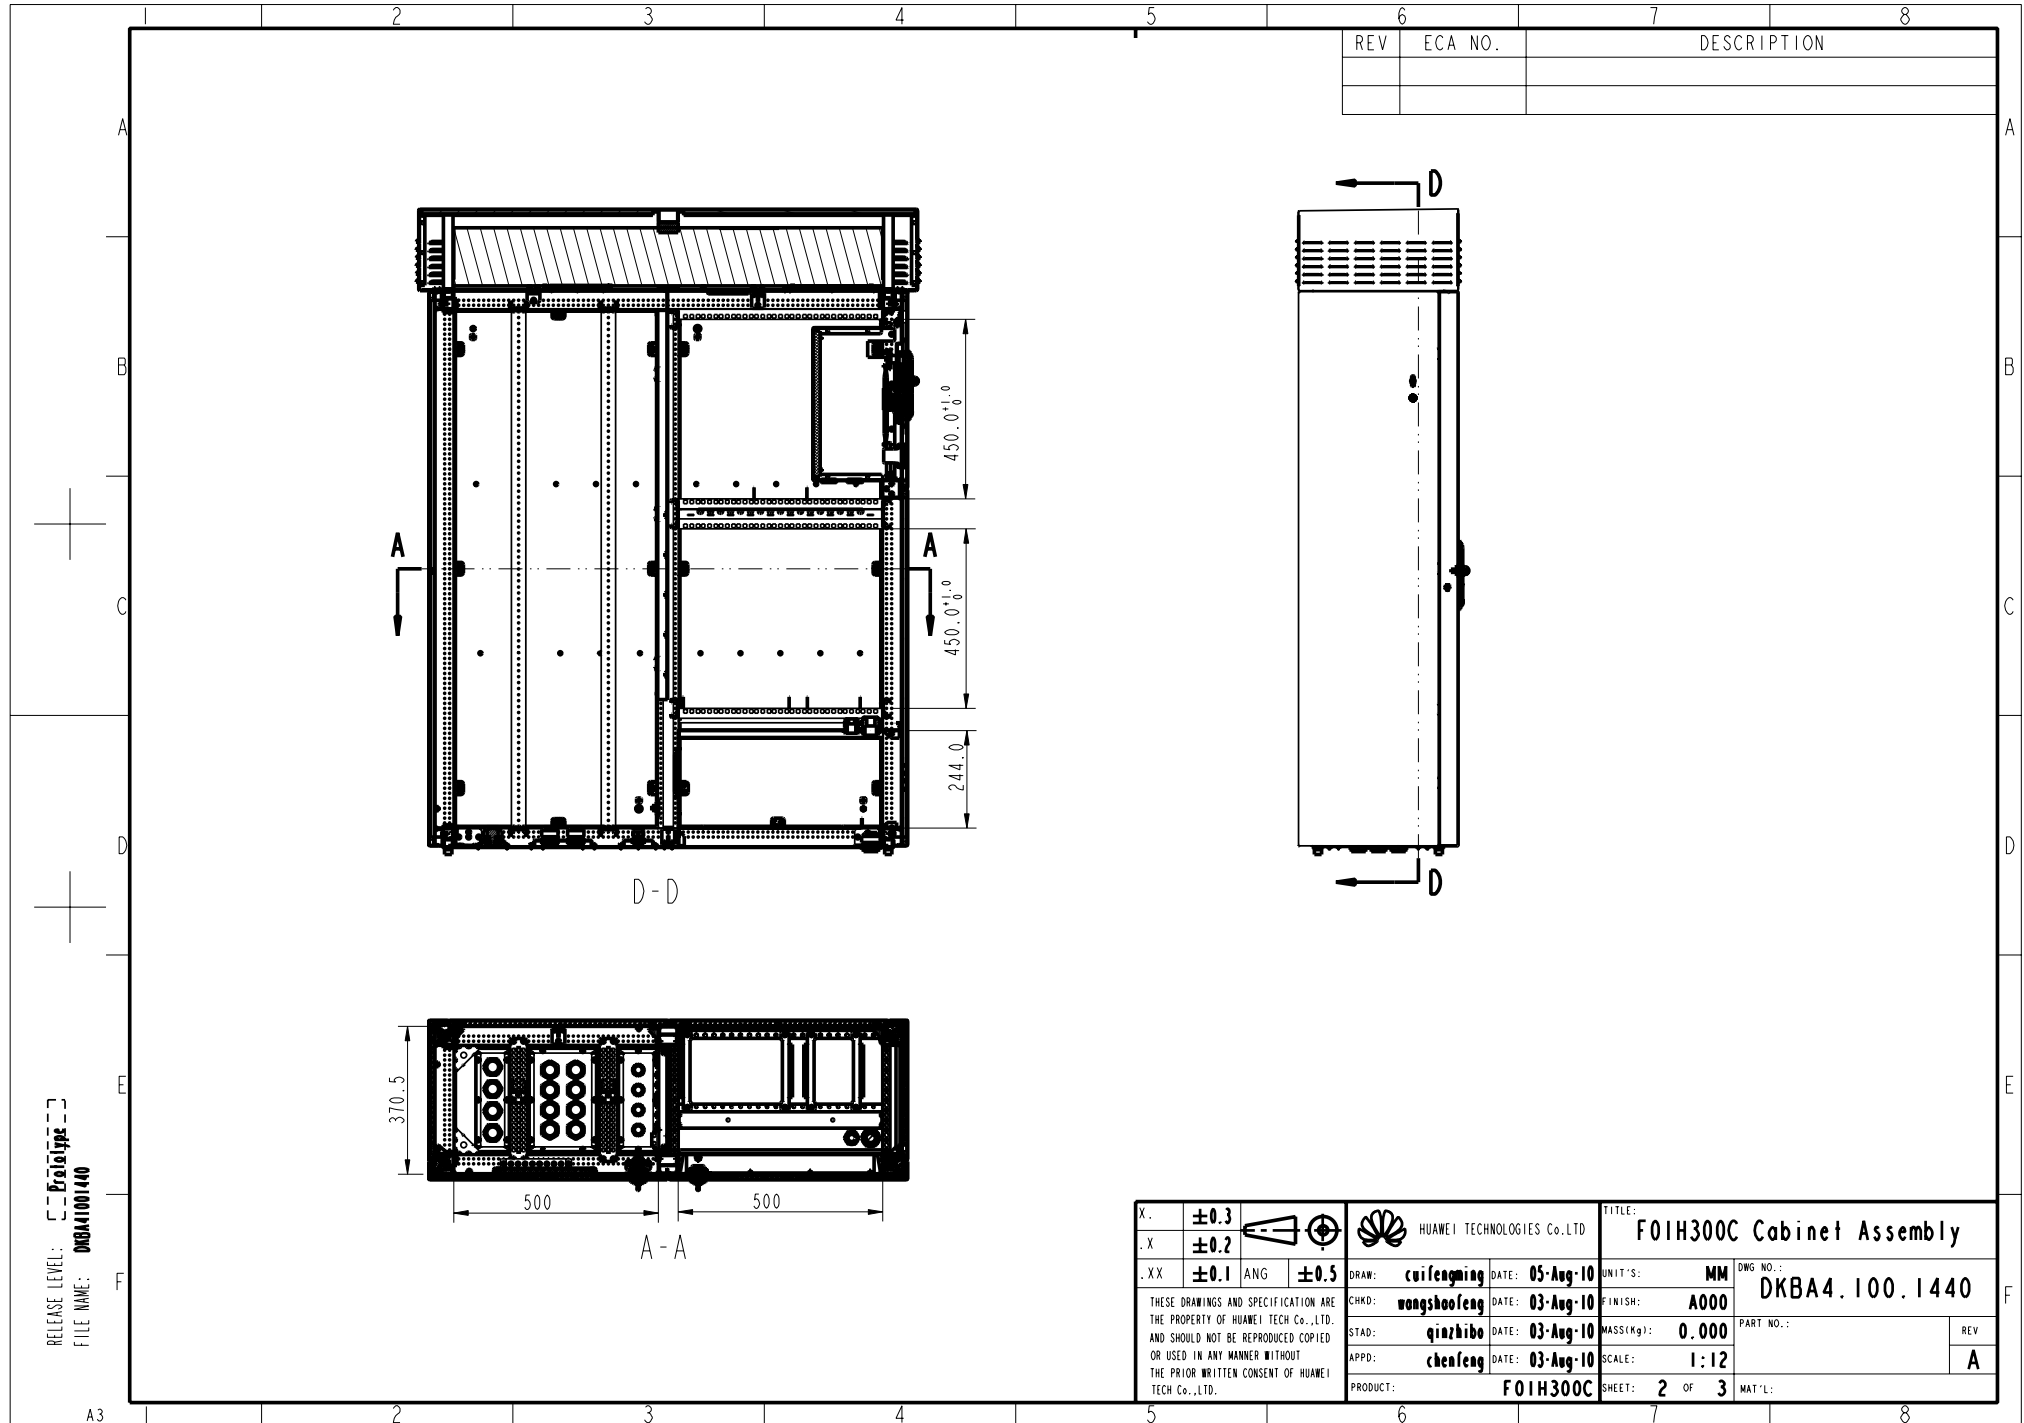

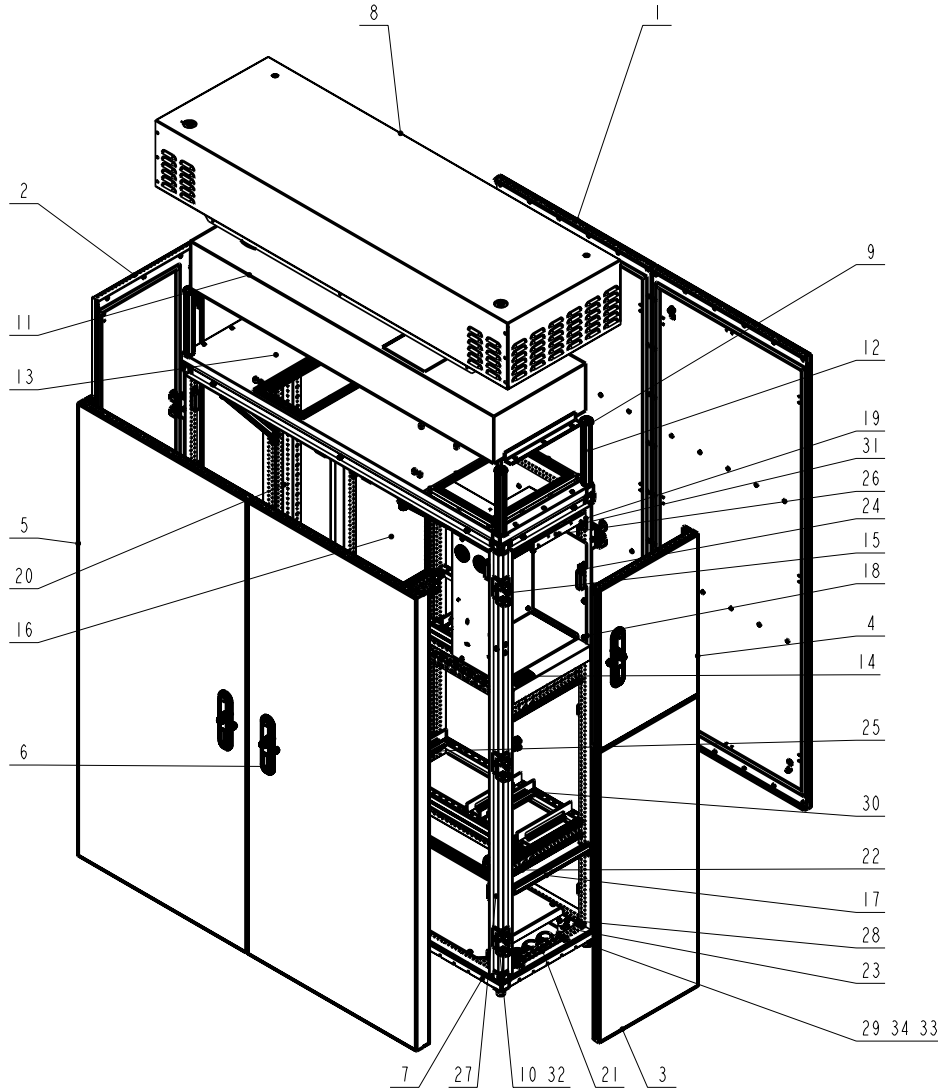


REV	ECA NO.	DESCRIPTION				
31	GB896-86.6	E rings	1	stainless		
30	GB819-85.M3X8	countersunk head screw	12	stainless		
29	GB70-85.M12X30	hexagon cap head screw	4	stainless		
28	GB6560-86.M5X10	thread forming screw	220	stainless		
27	DKBA8.846.2179	Rubber 3	2	DKBA4.100.1440		
26	DKBA8.616.0788	door hold bar	1	DKBA4.100.1440		
25	DKBA8.201.2143	slider	6	DKBA4.100.1440		
24	DKBA8.048.0703	bend plate	3	DKBA4.100.1440		
23	DKBA8.046.2798	Cabinet fixer	4	DKBA4.100.1440		
22	DKBA8.046.2797	Door bracket	4	DKBA4.100.1440		
21	DKBA8.045.0927	Copper grounding strip	2	DKBA4.100.1440		
20	DKBA8.039.7715	MDF pole	2	DKBA4.100.1440		
19	DKBA8.038.7224	Door mounting tray	1	DKBA4.100.1440		
18	DKBA8.034.3731	Power meter compartment	1	DKBA4.100.1440		
17	DKBA8.030.4603	Batter house cover	1	DKBA4.100.1440		
16	DKBA8.030.4602	Clap board	1	DKBA4.100.1440		
15	DKBA8.019.1500	Lock baffle	3	DKBA4.100.1440		
14	DKBA8.019.1294	key.lock.brkt.pri	5	DKBA4.100.1440		
13	DKBA8.019.1196	connect	25	DKBA4.100.1440		
12	DKBA8.019.1166	ball	4	DKBA4.100.1440		
11	DKBA6.170.2361	Inner top cover	1	DKBA4.100.1440		
10	DKBA6.102.0640	Framework	1	DKBA4.100.1440		
9	DKBA4.409.1467	hang nut plug	4	DKBA4.100.1440		
8	DKBA4.127.1772	Top	1	DKBA4.100.1440		
7	DKBA4.127.1771	Base	1	DKBA4.100.1440		
6	DKBA4.120.1816	Front door.R	1	DKBA4.100.1440		
5	DKBA4.120.1815	Front door.L	1	DKBA4.100.1440		
4	DKBA4.120.1814	Power meter door	1	DKBA4.100.1440		
3	DKBA4.120.1813	Side door.R	1	DKBA4.100.1440		
2	DKBA4.120.1812	Side door.L	1	DKBA4.100.1440		
1	DKBA4.120.1811	Back door	2	DKBA4.100.1440		
NO.	DWG NO.	PART NO.	PART NAME	Q'TY	REMARK	

RELEASE LEVEL:
FILE NAME: DKBA41001440


34	GB97.1-85.12	plain washer	4	stainless
33	GB93-87.12	spring washer	4	stainless
32	GB9074.4-88.M4X16	screw.spring.washer.asm	105	stainless

X.	±0.3	ANG	±0.5	HUAWEI TECHNOLOGIES Co.,LTD	TITLE: FO1H300C Cabinet Assembly	
.X	±0.2				UNIT'S: MM	DWG NO.: DKBA4.100.1440
.XX	±0.1			DRAW: caifengming DATE: 01-Aug-10	FINISH: A000	
				CHKD: wangshoofeng DATE: 03-Aug-10	MASS(kg): 0.000	PART NO.:
				STAD: qianzhibo DATE: 03-Aug-10	SCALE: 1:12	REV
				APPD: chenfenfeng DATE: 03-Aug-10		A
				PRODUCT: FO1H300C	SHEET: 3 OF 3	MAT'L:


ΕΥΑΙΤΥΙΟΣ ΒΑΣΗΣ ΚΑΜΙΝΑΣ Σ3
ΤΟΜΗ Β-Β

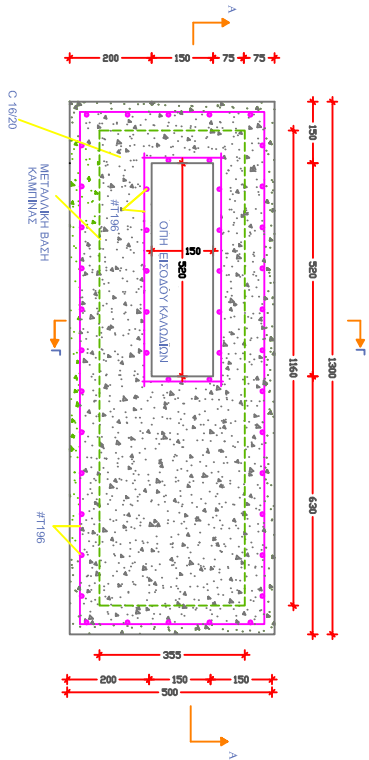

ΕΥΑΙΤΥΙΟΣ ΒΑΣΗΣ ΚΑΜΙΝΑΣ Σ3
ΤΟΜΗ Α-Α

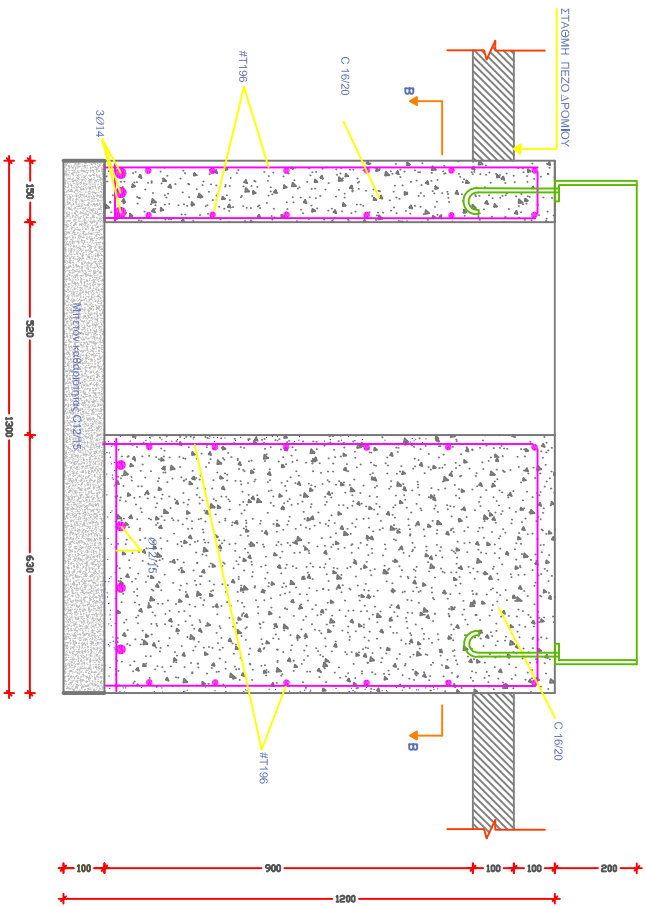

ΕΥΑΙΤΥΙΟΣ ΒΑΣΗΣ ΚΑΜΙΝΑΣ Σ3
ΤΟΜΗ Γ-Γ

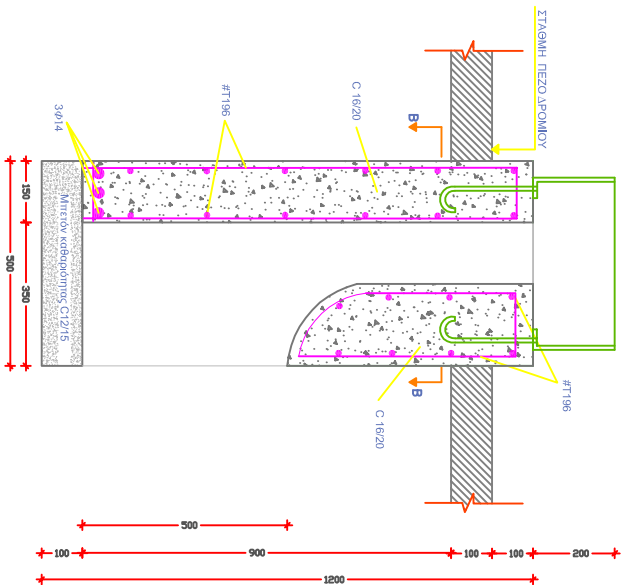

ΠΑΡΑΤΗΡΗΣΗ : Σε περίπτωση κατασκευής της βάσης πάνω σε πεζοδόρο ή στο εδάφος της τομής, η βάση θα στέξει από την επιφάνεια του πεζοδρόμου κατά 10 εκ. ενώ στην η κατασκευή της γίνεται στο εδαφικό ή σε οδοστρώμα επιφάνεια, τότε θα στέξει 20 εκ. Το συνολικό βάθος της τομής είναι 120 εκ. και η μέτρηση του θα γίνεται από την επιφάνεια της βάσης.

ΟΤΕ Α.Ε.
Δ/ΝΣΗ ΤΕΧΝΟΛΟΓΙΩΝ ΔΙΚΤΥΟΥ
ΤΜΗΜΑ ΔΟΜΙΚΗΣ ΥΠΟΔΟΜΗΣ

ΕΡΓΟ : ΒΑΣΗ ΥΠΟΘΕΣΗΣ ΚΑΜΙΝΑΣ

ΗΜΕΡΟΜΗΝΙΑ : ΣΕΠΤΕΜΒΡΙΟΣ 2009

ΘΕΜΑ
ΣΧΕΔΙΟΥ
ΕΥΑΙΤΥΙΟΣ ΚΑΙ
ΤΟΜΕΣ ΝΕΑΣ ΒΑΣΗΣ
ΚΑΜΙΝΑΣ Γ3 ΤΗΣ
ΠΛΑΤΕΙΑΣ

ΚΑΙΜΑΚΑ : 1 : 5

ΜΕΛΕΤΗ				ΣΦΡΑΓΙΔΑ	
ΕΠΙΣΤΗΜΟΝΙΚΟ	ΣΥΝΤΑΞΗ	ΜΕΛΕΤΗ	ΠΡΟΤΥΠΗ	ΥΠΟΓΡΑΦΗ	
1	Δ/ΝΣΗ	Δ/ΝΣΗ	Δ/ΝΣΗ		
2	Δ/ΝΣΗ	Δ/ΝΣΗ	Δ/ΝΣΗ		
3	Δ/ΝΣΗ	Δ/ΝΣΗ	Δ/ΝΣΗ		



ΕΘΝΙΚΗ ΤΡΑΠΕΖΑ

ΔΙΕΥΘΥΝΣΗ ΣΥΝΑΛΛΑΚΤΙΚΗΣ ΤΡΑΠΕΖΙΚΗΣ ΟΜΙΛΟΥ (946)

Γαργηπού 86-88 & Πόρου

Τ.Κ. 153 44 Γέρακας

Γέρακας, 28.09.2022

ΠΡΟΣ ΤΟΝ
ΔΗΜΟ ΕΡΜΙΟΝΙΔΑΣ**ΕΓΓΥΗΤΙΚΗ ΕΠΙΣΤΟΛΗ ΚΑΛΗΣ ΕΚΤΕΛΕΣΗΣ ΥΠ' ΑΡΙΘ. ΒΤΔ033482/Β' ΠΟΣΟΥ ΕΥΡΩ 300,00**

Έχουμε την τιμή να σας γνωρίσουμε, ότι εγγυούμαστε προς εσάς ανεπιφύλακτα, παραιτούμενοι από το ευεργέτημα της διζήσεως, υπέρ της «ΟΤΕ RURAL SOUTH ΑΝΩΝΥΜΗ ΕΤΑΙΡΕΙΑ ΕΙΔΙΚΟΥ ΣΚΟΠΟΥ ΑΝΑΠΤΥΞΗΣ ΚΑΙ ΔΙΑΧΕΙΡΙΣΗΣ ΕΥΡΥΖΩΝΙΚΩΝ ΥΠΟΔΟΜΩΝ» με δ.τ. «ΟΤΕ RURAL SOUTH Α.Ε.Ε.Σ.» Λ. Κηφισίας 99, Τ.Κ.: 151 24 Μαρούσι, μέχρι του ποσού των **ΕΥΡΩ 300,00 (ΕΥΡΩ ΤΡΙΑΚΟΣΙΩΝ)**, στο οποίο και μόνο περιορίζεται η εγγύησή μας, για τη χορήγηση δικαιωμάτων διέλευσης για την αποκατάσταση των οδοστρωμάτων των οδών αρμοδιότητας Δήμου Ερμιονίδας και την καλή εκτέλεση των εργασιών που αφορούν στο έργο «Αναβάθμιση κόμβου R018 RIX Ναυπλίου ΟΤΕ RURAL South στα Πηγάδια ΘΕΡΜΗΣΙΑΣ».

Η εγγύησή μας αυτή ισχύει μέχρι να μας επιστραφεί η παρούσα ή μέχρι να λάβουμε έγγραφη ειδοποίησή σας ότι μας απαλλάξατε από τις σχετικές υποχρεώσεις μας. Σε οποιαδήποτε όμως περίπτωση η εγγύησή μας δεν θα ισχύει πέραν της **25-09-2023 (εικοστής πέμπτης Σεπτεμβρίου του έτους δύο χιλιάδες είκοσι τρία)**, μετά την πάροδο της οποίας προθεσμίας και εφόσον στον μεταξύ χρόνο δεν έλθει στα χέρια μας έγγραφη αξίωση σας επί του ποσού της εγγυήσεως, η παρούσα καθίσταται αυτοδικαίως άκυρη και δεν έχει απέναντι μας καμία ισχύ.

Το ποσό της παρούσας Ε/Ε τηρούμε στη διάθεσή σας και θα σας καταβάλουμε χωρίς οποιαδήποτε αντίρρηση ή πρόφαση, ολόκληρο ή μέρος του, μέσα σε τρεις (3) εργάσιμες ημέρες από την ημέρα που θα παραλάβουμε έγγραφη δήλωσή σας για την ολική ή μερική κατάπτωση αυτής και με την ταυτόχρονη επιστροφή της.

Παρακαλούμε σημειώστε, ότι το συνολικό ποσό των Εγγυητικών Επιστολών, που χορήγησε η τράπεζά μας, προς το Δημόσιο ή τα Ν.Π.Δ.Δ. και είναι σε ισχύ, συμπεριλαμβανομένης και της παρούσας δεν υπερβαίνει το καθορισμένο από την Υπουργική Απόφαση 2/5029/0025/6.2.04 για την Τράπεζά μας όριο.

ΕΘΝΙΚΗ ΤΡΑΠΕΖΑ ΤΗΣ ΕΛΛΑΔΟΣ Α.Ε.
ΔΙΕΥΘΥΝΣΗ ΣΥΝΑΛΛΑΚΤΙΚΗΣ ΤΡΑΠΕΖΙΚΗΣ ΟΜΙΛΟΥ (946)

Μαρία Τσέλιου


ΑΙΚ. ΓΙΑΝΝΑΚΗ
C. GIANNAKI
No **48 - 010756** •

ΕΡΓΑΣΙΕΣ/ΗΜΕΡΑ

Καρασκευή βάσης καμπίνας Γ3

Εκσκαφή ΜΣ (2+0) 2μ

Σκυροδέτηση βάσης καμπίνας Γ3

Τοποθέτηση καμπίνας Γ3

Επαναφορά επιφάνειας

17/10/2022 18/10/2022 19/10/2022 20/10/2022 21/10/2022

ARTEMIS ITS A.E.
ΟΛΟΚΛΗΡΩΜΕΝΕΣ ΤΕΧΝΙΚΕΣ ΥΠΗΡΕΣΙΕΣ
ΕΔΡΑ: ΓΑΡΙΒΑΛΔΗ 1 - 42131 ΤΡΙΚΑΛΑ
ΤΗΛ: 24310 72900
ΥΠ/ΜΑ: ΑΝΑΠΑΥΣΙΩΣ 18 & ΑΓΙΑΣΟΥ 34,
15235 ΒΡΙΛΗΣΣΙΑ - ΤΗΛ: 210 6856146
Α.Φ.Μ: 998757853 - Δ.Ο.Υ: ΤΡΙΚΑΛΩΝ
ΑΡ.ΓΕΜΗ: 010016653000



ΠΡΟΥΠΟΛΟΓΙΣΜΟΣ ΑΠΟΚΑΤΑΣΤΑΣΗΣ ΕΡΓΟΥ (ΕΓΓΥΗΤΙΚΗΣ):

ΈΡΓΟ ΣΤΑ ΠΗΓΑΔΑΚΙΑ

Ανάλυση Τιμών Άρθρων Αποκατάστασης

Αποκατάσταση Τελικής Επιφάνειας με ασφαλικό σκυρόδεμα

1. Επαναφορά καταστρώματος οδού με ασφαλικό σκυρόδεμα της Π.Τ.Π. Α 265 του Υ.Δ.Ε., πάχους 5εκ.

α. Ασφαλτική συγκολλητική επάλειψη	ΟΔΟ Δ-4	μ2	1	X	0,45	=	0,45	
β. Ασφαλτική στρώση κυκλοφορίας πάχους 5εκ.	ΟΔΟ Δ-8.1	μ2	1	X	7,70	=	7,70	
				Σύνολο		=	8,15	ΤΕ
	Τιμή εφαρμογής*Ε.Ο. 18%				1,18*ΤΕ	=	9,61	

2. Επαναφορά πεζοδρομίου (ή πεζόδρομου) με τεχνητές πλάκες ή πλακίδια.

α. Πλακοστρώσεις πεζοδρομίων	ΟΔΟ Β-52	μ2	1	X	13,80	=	13,80	
				Σύνολο		=	13,80	ΤΕ
	Τιμή εφαρμογής*Ε.Ο. 18%				1,18*ΤΕ	=	16,28	

Συνολικό Μήκος τομής Μ/Τ ΑΣΦΑΛΤΙΚΟ 8x45:	μ.μ
Συνολικό Μήκος τομής Μ/Τ ΑΣΦΑΛΤΙΚΟ 10x50:	μ.μ
Συνολικό Μήκος τομής Μ/Τ ΑΣΦΑΛΤΙΚΟ 16x50	μ.μ
Συνολικό Μήκος τομής Μ/Τ ΑΣΦΑΛΤΙΚΟ 16x45	μ.μ
Συνολικό Μήκος τομής Μ/Τ ΑΣΦΑΛΤΙΚΟ 10x45	μ.μ
Συνολικό Μήκος τομής micro trench:	μ.μ
Συνολικό Μήκος τομής Μ/Σ ΠΛΑΚΕΣ:	3,00 μ.μ

Αριθμ. Τιμολογίου	Μονάδα Μέτρησης	Ποσότητα	Τιμή Μονάδος	Σύνολο Κόστος €
1	μ2	0,00	9,61	0,00
2	μ2	1,20	16,28	19,54
	Σύνολο Δαπάνης Αποκατάστασης			19,54

Allianz Ελλάδος

Κεντρικά Γραφεία

Allianz Ελλάδος, Λ. Αθηνών 110, Κτίριο Γ., 104 42 Αθήνα

Βεβαίωση Ασφάλισης Κατά Παντός Κινδύνου Έργου (C.A.R.)

Ασφαλιζόμενος	Artemis-ITS ΑΕ, οι εργολάβοι και υπεργολάβοι, επιβλέποντες και προμηθευτές στον τόπο του έργου και η COSMOTE ΚΙΝΗΤΕΣ ΤΗΛΕΠΙΚΟΙΝΩΝΙΕΣ Α.Ε. ως συνασφαλιζόμενος και Κ.Τ.Ε		
Καλυπτόμενο Έργο	ΤΕΧΝΙΚΕΣ ΕΡΓΑΣΙΕΣ ΚΑΤΑΣΚΕΥΗΣ ΚΑΙ ΣΥΝΤΗΡΗΣΗΣ ΥΠΟΔΟΜΩΝ		
Τοποθεσία Κινδύνου	ΕΝΤΟΣ ΕΛΛΗΝΙΚΗΣ ΕΠΙΚΡΑΤΕΙΑΣ		
Ασφαλιζόμενα ποσά Τμήμα Ι –Ζημίες του ίδιου του έργου	Κόστος Έργου (χωρίς Φ.Π.Α.)	€	2.933.220,00
	Υλικά	€	Δε ζητήθηκε
	Εργοταξιακός Εξοπλισμός	€	Δε ζητήθηκε
	Μηχανολογικός Εξοπλισμός	€	Δε ζητήθηκε
	Υφιστάμενη Περιουσία	€	100.000,00
	Αποκομιδή Ερειπίων	€	100.000,00
	Σύνολο	€	3.133.220,00
Ασφαλιζόμενα ποσά Τμήμα ΙΙ –Αστική Ευθύνη	A) Γενική Αστική Ευθύνη	€	
	Σωματικές Βλάβες ή θάνατος κατ'άτομο	€	800.000
	Υλικές Ζημίες ανά ζημιογόνο γεγονός	€	400.000
	Ομαδικό Ατύχημα (Σ.Β. & Υ.Ζ.)	€	1.500.000
	Συνολικό όριο ευθύνης για όλη την περίοδο της ασφάλισης	€	2.000.000
	B) Αστική Ευθύνη Εργοδότη	€	
	Σωματικές Βλάβες ή θάνατος κατ'άτομο	€	400.000
	Σωματικές Βλάβες ή θάνατος κατ'ατύχημα	€	800.000
	Συνολικό όριο ευθύνης για όλη την περίοδο της ασφάλισης	€	2.000.000
	Τα υπο-όρια για την κάλυψη της Ευθύνης Εργοδότη συμπεριλαμβάνονται στα ανωτέρω καλυπτόμενα όρια Αστικής Ευθύνης προς Τρίτους		
Περίοδος Κατασκευής	01/07/2022 – 31/12/2023		
Περίοδος Συντήρησης	18 μήνες Εκτεταμένης Συντήρησης		

Ασφαλιζόμενοι κίνδυνοι & Ασφαλιζόμενα όρια – Τμήμα Ι
Κατά Παντός Κινδύνου CAR πλέον των Ειδικών Ορων:

- 001 Απεργία, Οχλαγωγία, Πολιτικές Ταραχές (50% επί της αξίας του υποέργου με ανώτατο όριο κάλυψης για κάθε γεγονός 500.000€ και συνολικά 1.000.000€ για όλη την περίοδο ασφάλισης)
- 001Α Κάλυψη ζημιών συνεπεία Τρομοκρατικών Ενεργειών (50% επί της αξίας του υποέργου με ανώτατο όριο κάλυψης για κάθε γεγονός 500.000€ και συνολικά 1.000.000€ για όλη την περίοδο ασφάλισης)
- 002 Κάλυψη Αστικής Ευθύνης Αλλήλων.
- 004 Κάλυψη Εκτεταμένης συντήρησης (18 μήνες)
- 004Α Κάλυψης Αστικής Ευθύνης κατά τη διάρκεια συντήρησης (τα όρια αποζημίωσης θα μειώνονται στο 70%).
- 005 Για το χρονοδιάγραμμα κατασκευής και/ή συναρμολόγησης (απόκλιση 4 εβδομάδες).
- 006 Κάλυψη Υπερρωριών, Νυχτερινών Εργασιών, Ταχειών Αποστολών (10% της ζημιάς με ανώτατο όριο κάλυψης για κάθε γεγονός και συνολικά για όλη την περίοδο ασφάλισης 50.000€)
- 007 Κάλυψη Αεροπορικού Ναύλου (10% της ζημιάς με ανώτατο όριο κάλυψης για κάθε γεγονός και συνολικά για όλη την περίοδο ασφάλισης 50.000€)
- 008 Αφορά κατασκευές σε σεισμογενείς περιοχές.
- 013 Περιουσιακά Στοιχεία σε Αποθήκευση Εκτός Εργοταξίου (όριο αποζημίωσης 150.000 € για κάθε ανεξάρτητη αποθηκευτική μονάδα, υπό την προϋπόθεση ότι θα βρίσκεται εντός περιφραγμένου και επί 24ώρου φυλασσόμενου χώρου)
- 072 Ειδικός Όρος 72 Ωρών
- 100 Κάλυψη δοκιμαστικής λειτουργίας μηχανημάτων και εγκαταστάσεων (4 εβδομάδες).
- 102 Υπογείων καλωδιώσεων και λοιπών υπόγειων εγκαταστάσεων/δικτύων (απαλλαγή 15% της ζημιάς με ελάχιστο €1.000).
- 103 Εξαίρεση Ζημιών σε Σοδειές, Δάση, Καλλιέργειες και Αρχαιότητες.
- 106 Όρος τμημάτων (μέγιστο μήκος 4*250)
- 107 Για εργοταξιακούς Καταυλισμούς και Αποθήκες (ανώτατο όριο κάλυψης για κάθε γεγονός και συνολικά για όλη την περίοδο ασφάλισης για καταυλισμούς ή κάθε απόθήκη €150.000 υπό την προϋπόθεση ότι κάθε αποθήκη θα πρέπει να είναι περιφραγμένη και κλειδωμένη)
- 109 Για τα Υλικά Κατασκευής (10 ημέρες).
- 110 Αφορά μέτρα προστασίας από Ομβρία Υδατα, Πλημμύρα και Κατακλυσμό
- 111 Αποκομιδή Ερειπίων
- 112 Αφορά τα Πυροσβεστικά Μέσα (μέγιστη αξία ανά μονάδα αποθήκευσης € 150.000).
- 113 Κάλυψη χερσαίων εσωτερικών μεταφορών [πλέον της κάλυψης των φορτό-εκφορτώσεων], ανώτατο όριο ανά φόρτωση € 50.000 ρήτρα "C" Institute Cargo Clauses [ανώτατο όριο αποζημίωσης για όλη τη διάρκεια της ασφάλισης € 100.000].
 Για τις περιπτώσεις φορτώσεων/εκφορτώσεων με γερανό, θα καλύπτονται ζημιές από πτώση μόνο λόγω σπασίματος του συρματόσχοινου του γερανού.
- 115 Κάλυψη Εσφαλμένης Μελέτης (νέες εργασίες πολιτικού μηχανικού μόνο). Καλύπτονται μόνο τα έξοδα αντικατάστασης, επισκευής ή επιδιόρθωσης οποιασδήποτε απώλειας ή ζημιάς σε έμμεσα επηρεαζόμενα αντικείμενα οφειλόμενης σε ελαττωματικό υλικό ή/και κακοτεχνία.
- 117 Για Αγωγούς Ύδρευσης και Αποχέτευσης (μέγιστο μήκος 4*250 μέτρα)
- 119 Υφιστάμενη Περιουσία (έως €100.000)
- 121 Θεμελιώσεις με Πασσαλώσεις και Τοιχία αντιστήριξης.
- 161 Υποβάθμιση Υδροφόρου Ορίζοντα.
- 200 Κάλυψη κινδύνου κατασκευαστών (Μόνο για Η/Μ Εργασίες).
- 208 Ειδικοί Οροι καλύψεως Υπογείων Καλωδίων, Σωληνώσεων και Άλλων Εγκαταστάσεων
- 217 Ειδικός Όρος για Ανοιχτά Ορύγματα κατά τη διάρκεια τοποθετήσεως Σωλήνων, Αγωγών και Καλωδίων(μέγιστο μήκος 4*250 μέτρα)

- Κάλυψη εξόδων ελαχιστοποίησης της ζημιάς (150.000€)
- Κάλυψη αμοιβών Αρχιτεκτόνων / Μηχανικών / Συμβούλων / Νομικών (150.000€)
- Κάλυψη σχεδίων / εγγράφων (150.000€)
- Αστική ευθύνη για ζημιές από πυρκαγιά (συμπεριλαμβανομένης της μετάδοσης), έκρηξη, βραχυκύκλωμα, υπερχειλίση ή διάρρηξη σωληνώσεων, νερά εν γένει και φυσικά φαινόμενα που τυχόν προξενηθούν από και εξαιτίας των εργασιών.
- Αστική ευθύνη από μεταφορά και/ή φορτοεκφόρτωση

- Ασφάλιση αστικής ευθύνης έναντι τρίτων για ατυχήματα από τη χρήση οχημάτων και/ή μηχανημάτων έργων ως εργαλεία
- Στην κάλυψη ευθύνης περιλαμβάνονται και ζημιές σε όμορες ιδιοκτησίες ή εγκαταστάσεις
- Επακόλουθες / αποθετικές ζημιές συνεπεία καλυπτόμενων θετικών ζημιών
- Στην κάλυψη της Εργοδοτικής Ευθύνης καλύπτονται εργαζόμενοι με ΔΠΥ
- Αστική Ευθύνη από τυχαία και αιφνίδια περιβαλλοντική ρύπανση (υποόριο 300.000€)
- Ειδικό όροι ΚΤΕ

Απαλλαγές

Τμήμα Ι

▪ Ζημιές που οφείλονται σε σεισμό:	2% της ζημιάς με ελάχιστο ανά ζημιογόνο γεγονός	3.500 €
▪ Θεομηνίες οποιουδήποτε είδους και αιτίας (εκτός σεισμού) (πχ , θύελλα, καταιγίδα, παγετός κλπ), νερά εν γένει, καθίζηση, κατάρρευση, κατολίσθηση & Ειδ.Ορ. 001, 001Α, 004, 100, 115, 113, 200, κλοπή	ανά ζημιογόνο γεγονός	3.000 €
▪ Ειδικός Όρος 119:	15% της ζημιάς με ελάχιστο ανά ζημιογόνο γεγονός	1.000 €
▪ Ζημιές από άλλες αιτίες:	ανά ζημιογόνο γεγονός	1.000 €
Τμήμα ΙΙ & ΙΙΙ		
▪ Ειδικός Όρος 102:	15% της ζημιάς με ελάχιστο	1.000 €
▪ Λοιπές ζημιές τρίτων σε κάθε ζημιά και αξίωση:	ανά ζημιογόνο γεγονός	750 €

Ειδικό Όροι

1. Η κάλυψη κλοπής παρέχεται, κατόπιν διαρρήξεως ή αναρριχήσεως και μόνο εφόσον τα απαραίτητα προστατευτικά μέτρα ασφαλείας έχουν ληφθεί από τον Ασφαλιζόμενο.
2. Ο Ασφαλιζόμενος υποχρεούται, καθ' όλη τη διάρκεια της ασφαλιστικής περιόδου, στη λήψη όλων των απαραίτητων μέτρων προστασίας, στη σωστή προειδοποίηση και ενημέρωση του κοινού με σκοπό την απομάκρυνσή του από την περιοχή των έργων, καθώς επίσης στη λήψη όλων των κείμενων από τη σχετική Νομοθεσία μέτρων προστασίας εργαζομένων.
3. Στην προσφορά μας αυτή λάβαμε υπόψη ότι για τις κυκλοφοριακές επεμβάσεις που θα γίνουν σε δρόμους που είναι σε κυκλοφορία από το κοινό, θα τηρηθεί πλήρως και θα διατηρηθεί καθ' όλη την διάρκεια των εργασιών η μελέτη και η σήμανση των έργων, όπως αυτή έχει εγκριθεί από τις αρμόδιες αρχές και την τροχαία, προς αποφυγή ατυχημάτων. Επίσης κάθε ανοικτό σκάμμα πλησίον κατοικημένης περιοχής, θα προστατεύεται από πλαστικό εντόνου χρώματος για αποφυγή ατυχημάτων.
4. Τα αναχώματα, τα επιχώματα, οι τάφροι, τα αυλάκια, τα χαντάκια, τα κανάλια, και όλα τα έργα κατασκευάζονται σε τμήματα που το μήκος μετώπου δεν θα υπερβαίνει τα 250 μέτρα, ανεξάρτητα από το στάδιο αποπεράτωσης του έργου.
5. Τα προϊόντα εκσκαφής και τα υλικά πλήρωσης δεν θα εναποτίθενται σε σημεία όπου να εμποδίζουν τη φυσική απορροή των ομβρίων στις παρακείμενες οδούς ούτε μπροστά στις υδρορροές των παρακείμενων ιδιοκτησιών.
6. Προϋπόθεση για την κάλυψη ζημιών σε αγωγούς και υπόγειες εγκαταστάσεις γενικά είναι ότι ο λήπτης της ασφάλισης πριν την έναρξη των εργασιών, να είχε ζητήσει και έλαβε από τις αρμόδιες υπηρεσίες σχέδια με τις ακριβείς θέσεις τέτοιων καλωδιώσεων, σωληνώσεων ή άλλων εγκαταστάσεων / δικτύων και έλαβε όλα τα απαραίτητα μέτρα ώστε να αποφευχθούν ζημιές σε αυτά. Η δε αποζημίωση θα περιορίζεται μόνο στο κόστος επισκευής αυτών των καλωδιώσεων, σωληνώσεων ή λοιπών υπογείων εγκαταστάσεων / δικτύων.
7. Το Ελληνικό Δημόσιο και ο Φορέας χορήγησης δικαιωμάτων διέλευσης θα θεωρούνται συνασφαλιζόμενοι και τρίτοι.

Εξαιρέσεις

1. Η Επαγγελματική Αστική Ευθύνη των Μελετητών και Μηχανικών.
2. Παντός είδους επακόλουθες ή αποθετικές ζημιές συμπεριλαμβανομένων οικονομικών απωλειών, προστίμων και ποινών.
3. Οποιαδήποτε μόλυνση ή υποβάθμιση/αλλοίωση του περιβάλλοντος από και/ή συνεπεία των έργων.
4. Απώλειες/ζημιές που έχουν συμβεί πριν από την έναρξη της ασφαλιστικής κάλυψης.
5. Ζημιές που θα συμβούν ή ευθύνες που απορρέουν από τη λειτουργία ή χρήση του έργου.
6. Δεν καλύπτονται ζημιές σε όμορες ή παρακείμενες ιδιοκτησίες, εκτός από ζημιές σε: εξωτερικά επιχρίσματα, εξωτερικά προσαρτήματα (όπως κεραίες, τέντες), περιφράξεις (στηθαία και κιγκλιδώματα) και φυτά.
7. Επιπτώσεις μεταδοτικής ασθένειας / πανδημίας / επιδημίας

Για την Allianz Ελλάς ΜΟΝΟΠΡΟΣΩΠΗ Α.Α.Ε.

Κλάδος Τεχνικών ασφαλίσεων



11.07.2022

**Ενημέρωση για την Προστασία Προσωπικών Δεδομένων
που παρέχονται στο παρόν έντυπο προσφοράς ασφαλιστικού προϊόντος**

Υπεύθυνος Επεξεργασίας: Allianz Ελλάς Ανώνυμη Ασφαλιστική Εταιρεία, Λ. Αθηνών 110, Κτίριο Γ', 104 42 Αθήνα, τηλ. 2106905500

Στοιχεία Επικοινωνίας Υπευθύνου Προστασίας Δεδομένων: τηλ. 2106999999, email: customercontact@allianz.gr

Σκοπός Επεξεργασίας:

-Συλλογή, καταχώριση και αποθήκευση δεδομένων προσωπικού χαρακτήρα υποψηφίων πελατών στο πλαίσιο έκδοσης προσφοράς ασφαλιστικού προϊόντος

Αποδέκτες Δεδομένων:

- Ο Υπεύθυνος Επεξεργασίας: Allianz Ελλάς Ανώνυμη Ασφαλιστική Εταιρεία

- Φυσικά ή Νομικά Πρόσωπα Δημοσίου ή Ιδιωτικού Δικαίου, τα οποία εκτελούν την επεξεργασία προσωπικών δεδομένων κατ' εντολή του Υπευθύνου Επεξεργασίας, παρέχοντας τα απαιτούμενα εχέγγυα για την σύννομη επεξεργασία τους.

- Εταιρείες του Ομίλου Allianz, και σε περίπτωση μεταφοράς εκτός Ευρωπαϊκού Οικονομικού Χώρου, βάσει νομίμως εγκεκριμένων Δεσμευτικών Εταιρικών Κανόνων.

Χρονικό Διάστημα Διατήρησης: Θα διατηρήσουμε τα προσωπικά σας δεδομένα για χρονικό διάστημα μέχρι ένα (1) έτος από την υποβολή της προσφοράς ασφαλιστικού προϊόντος.

Δικαιώματα που αφορούν τα προσωπικά δεδομένα: Το Υποκείμενο των Δεδομένων δικαιούται πρόσβασης, διόρθωσης, διαγραφής, φορητότητας δεδομένων, περιορισμού, εναντίωσης στην επεξεργασία, για τα προσωπικά δεδομένα που το αφορούν και μπορεί να τα ασκήσει υποβάλλοντας σχετικό αίτημα στην εταιρεία μας.

Ανάκληση συγκατάθεσης: Μπορεί να λάβει χώρα οποτεδήποτε, ωστόσο θα συνεπάγεται την ακύρωση της προσφοράς καθώς δε θα νομιμοποιούμαστε πλέον να επεξεργαζόμαστε τα προσωπικά δεδομένα σας.

Ενημέρωση για αυτοματοποιημένη λήψη απόφασης και κατάρτισης προφίλ: Χρησιμοποιούμε την αυτοματοποίηση στις εργασίες μας, στην ανάληψη κινδύνου για τις ασφαλίσσεις αυτοκινήτου και τις ασφαλίσσεις υγείας, πάντοτε υπό την εποπτεία του υπεύθυνου υπαλλήλου.

Σας ενημερώνουμε ότι σε περίπτωση περιστατικού απώλειας των προσωπικών δεδομένων σας, θα σας ενημερώσουμε, σύμφωνα με την σχετική νομοθεσία.

Σας ενημερώνουμε ότι έχετε δικαίωμα υποβολής καταγγελίας στην αρμόδια εποπτική αρχή προστασίας προσωπικών δεδομένων.

Η παρούσα ενημέρωση παρέχεται σύμφωνα με τον Γενικό Κανονισμό για την Προστασία Δεδομένων και την σχετική νομοθεσία για την προστασία προσωπικών δεδομένων.

Ενημερώθηκα και κατανόησα πλήρως ότι μπορώ να μάθω περισσότερα για την προστασία των προσωπικών δεδομένων μου και των σχετικών με αυτά δικαιωμάτων μου στην εταιρική ιστοσελίδα της Allianz Ελλάδος, www.allianz.gr στην ενότητα για την Προστασία των Προσωπικών Δεδομένων.