


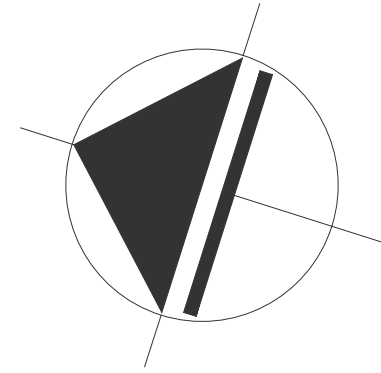

Ο.Τ.
163

Ο.Τ.
176

ΟΔΟΣ ΕΠΙΣΚΟΠΟΥ ΔΑΝΙΗΛ
(ΠΛ. 10,00Μ)

ΟΔΟΣ ΠΑΥΣΑΝΙΟΥ
(ΠΛ. 10,00Μ)

Ο.Τ.
164Α

Ο.Τ.
175

ΤΜΗΜΑ 1
ΟΙΚΟΠΕΔΟΥ

ΟΔΟΣ ΑΦΡΟΔΙΤΗΣ
(ΠΛ. 10,00Μ)

Ο.Τ.
178

ΟΔΟΣ ΧΑΜΑΡΕΤΟΥ
(ΠΛ. 10,00Μ)

ΡΥΘΟΤΟΜΙΚΗ ΓΡΑΜΜΗ

Ο.Τ.
174

Ο.Τ.
165

Ο.Τ.
179

ΚΑΘΟΡΙΣΜΟΣ ΟΙΚΟΔΟΜΙΚΩΝ ΓΡΑΜΜΩΝ	
Ο.Γ. (ΑΒ)	Επί της αβ όπου α γωνία κτίσματος και β επί της γδ (γ και δ γωνίες κτισμάτων) και σε απόσταση 10,00 μ από το σημείο γ
Ο.Γ. (ΟΠ)	Επί της εζ όπου ε και ζ γωνίες κτισμάτων.

ΚΑΘΟΡΙΣΜΟΣ ΟΙΚΟΔΟΜΙΚΗΣ ΓΡΑΜΜΗΣ	
Ο.Γ. (ΑΒ)	Επί της αβ όπου α γωνία κτίσματος και β επί της γδ (γ και δ γωνίες κτισμάτων) και σε απόσταση 10,00 μ από το σημείο γ

ΚΑΘΟΡΙΣΜΟΣ ΟΙΚΟΔΟΜΙΚΗΣ ΓΡΑΜΜΗΣ	
Ο.Γ. (ΟΠ)	Επί της εζ όπου ε και ζ γωνίες κτισμάτων.

ΑΡΤΙΟΤΗΤΑ - ΟΙΚΟΔΟΜΗΣΙΜΟΤΗΤΑ

Α. ΕΜΒΑΔΟΝ ΟΙΚΟΠΕΔΟΥ

Ε =(ΑΒΓΔΕΖΗΘΙΚΛΜΝΟΠΡΣΤΥΑ) = 4.751,62 m²

ΤΜΗΜΑ 1: Ε =(ΘΙΚΛΜΝΟΠΡΣΤΥΘ) =3.016,71 m²


ΤΜΗΜΑ 2: Ε =(ΑΒΓΔΕΖΗΘΥΑ) =1.734,91 m²

Β. ΑΡΤΙΟΤΗΤΑ - ΟΙΚΟΔΟΜΗΣΙΜΟΤΗΤΑ

Σ.Δ. : 1,20

ΚΑΛΥΨΗ : 60%

ΥΨΟΣ: 9,00 m ΜΕ ΤΗ ΣΤΕΓΗ

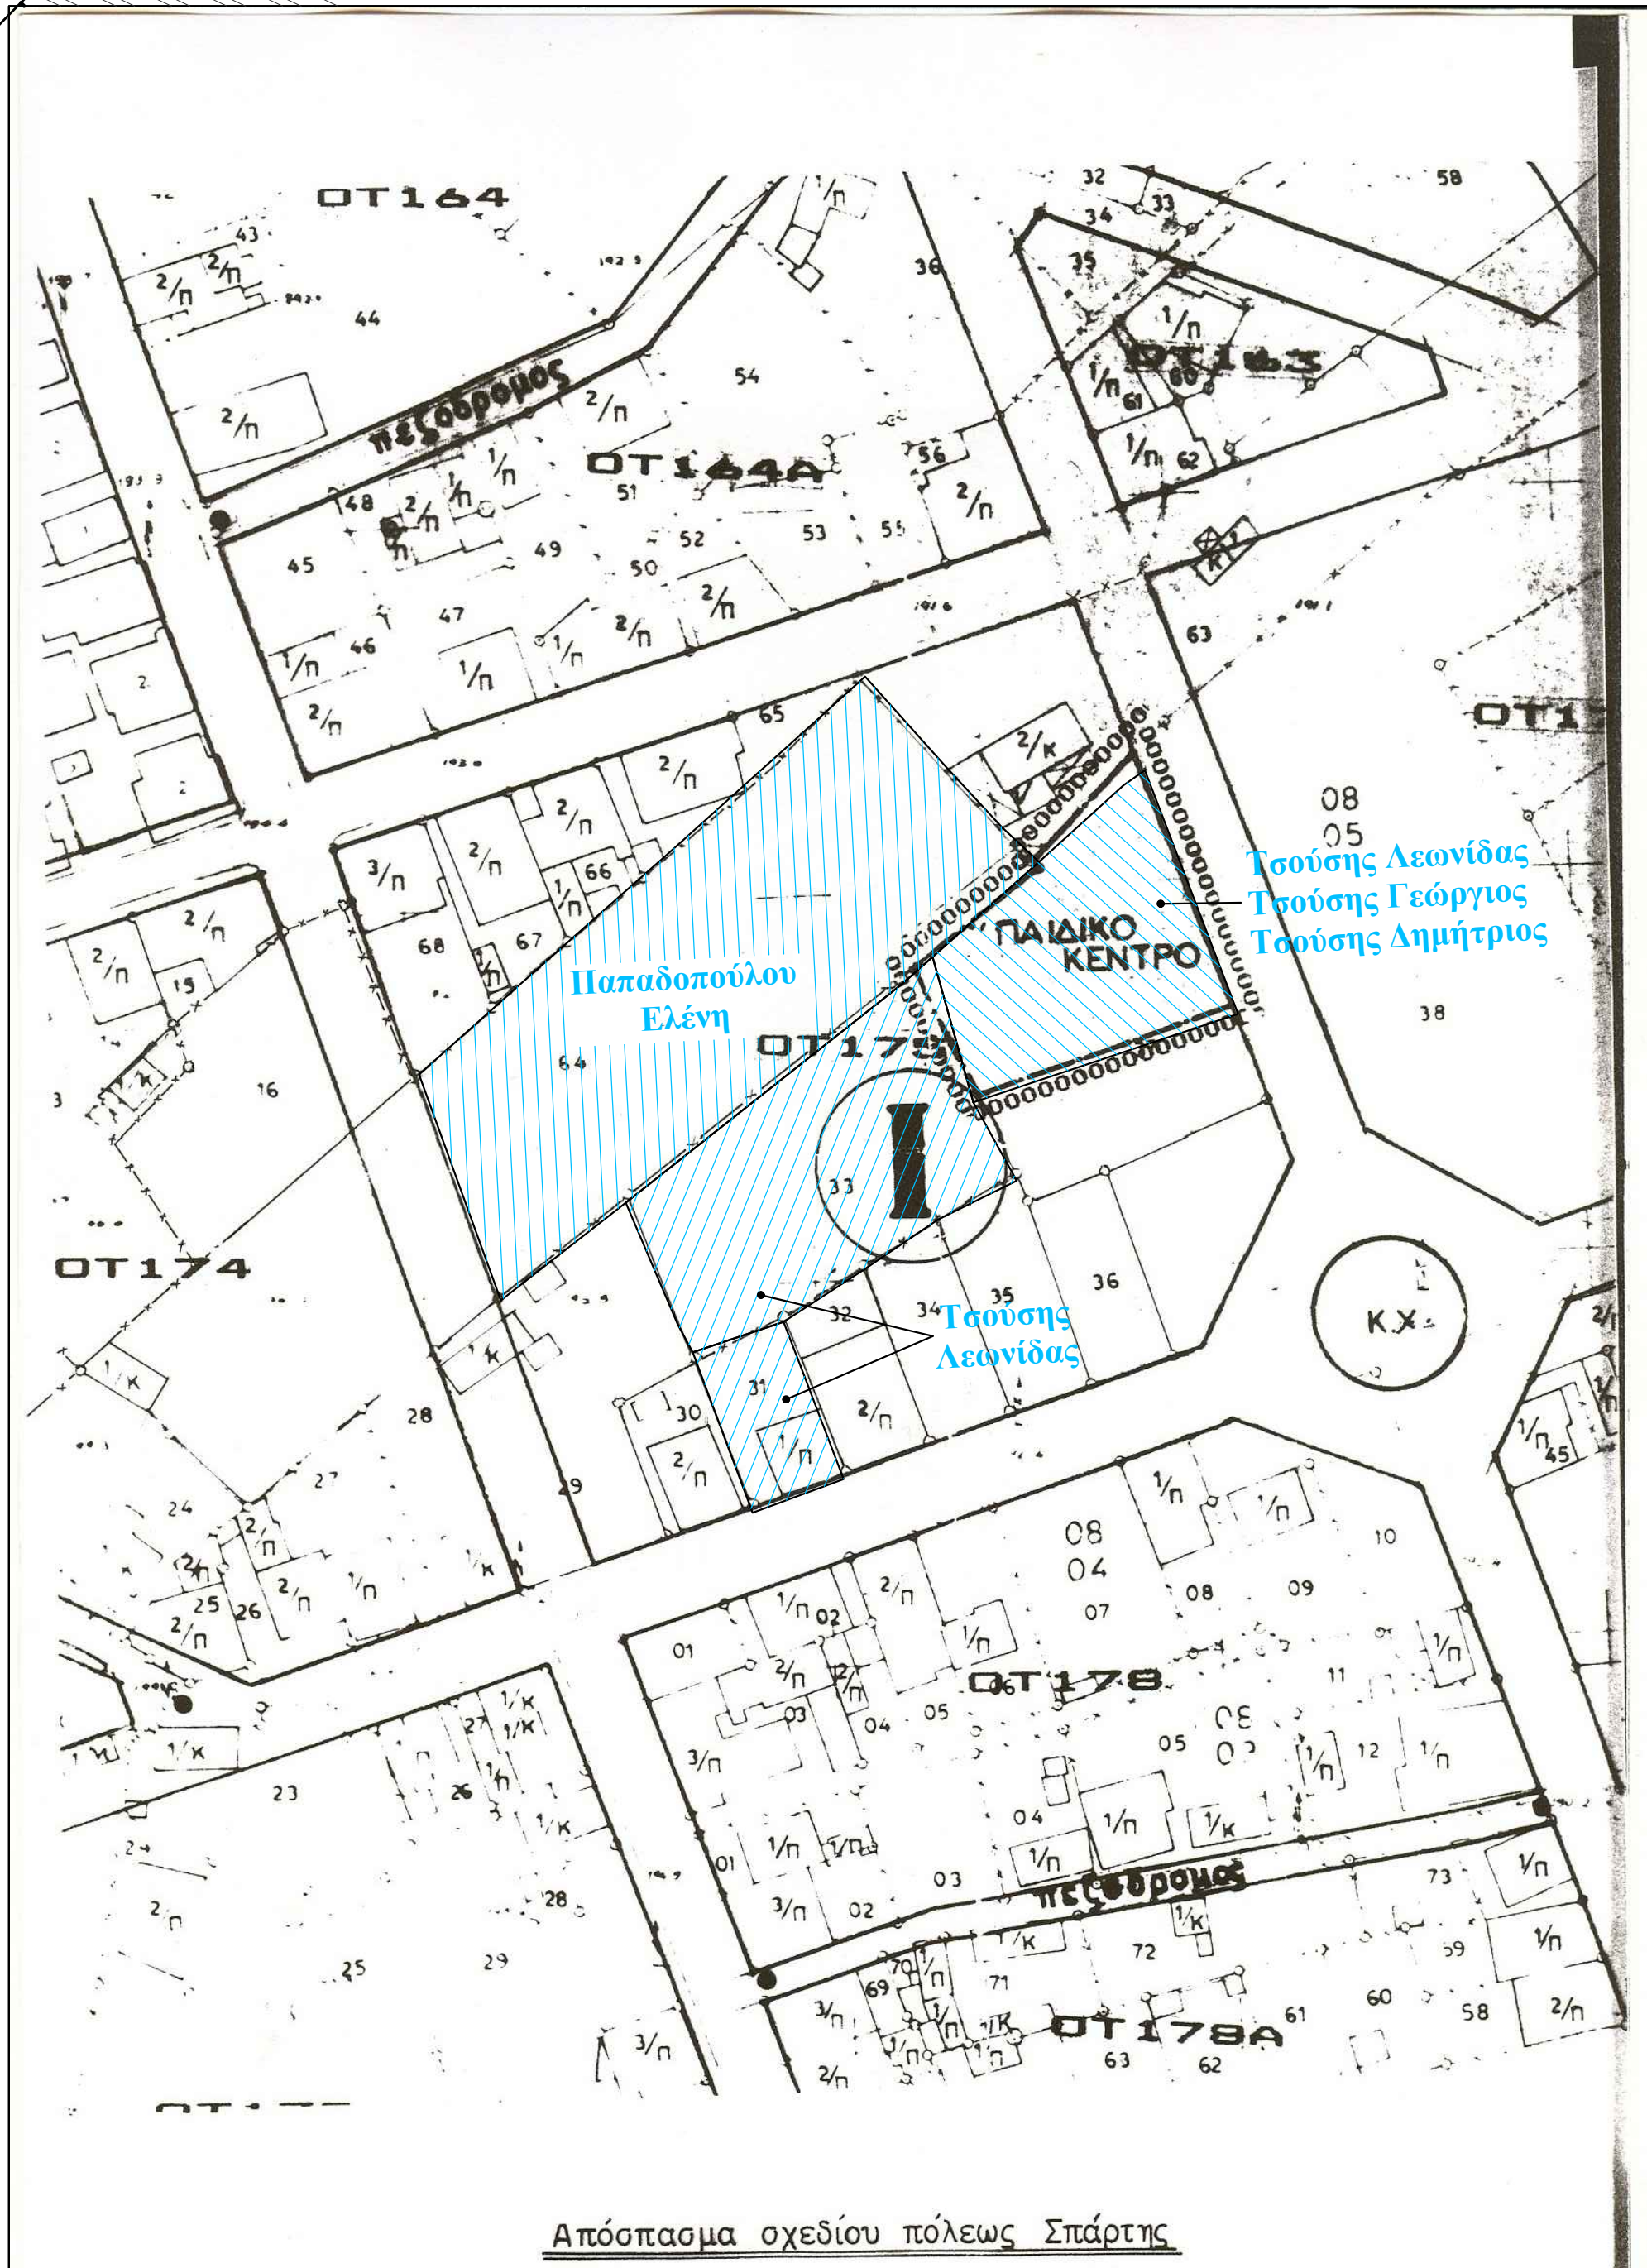

φορέας	ΕΛΛΗΝΙΚΗ ΔΗΜΟΚΡΑΤΙΑ ΠΕΡΙΦΕΡΕΙΑ ΠΕΛΟΠΟΝΝΗΣΟΥ ΓΕΝΙΚΗ ΔΙΕΥΘΥΝΣΗ ΑΝΑΠΤΥΞΙΑΚΟΥ ΣΧΕΔΙΑΣΜΟΥ Δ/ΝΣΗ ΤΕΧΝΙΚΩΝ ΕΡΓΩΝ ΠΕΡΙΦΕΡΕΙΑΚΗΣ ΕΝΟΤΗΤΑΣ ΠΕΛΟΠΟΝΝΗΣΟΥ	
	ΑΝΕΓΕΡΣΗ 6ου ΔΗΜΟΤΙΚΟΥ ΣΧΟΛΕΙΟΥ & 7ου ΝΗΠΙΑΓΩΓΕΙΟΥ ΣΠΑΡΤΗΣ	
έργο	ΑΡΧΙΤΕΚΤΟΝΙΚΗ ΠΡΟΜΕΛΕΤΗ	ΚΛΙΜΑΚΑ 1:200
		αριθμός σχεδίου
Βασ. σχέδιο	ΤΟΠΟΓΡΑΦΙΚΟ ΔΙΑΓΡΑΜΜΑ	A 01
	χρονος εκπόνησης μελέτης : ΜΑΡΤΙΟΣ 2022	