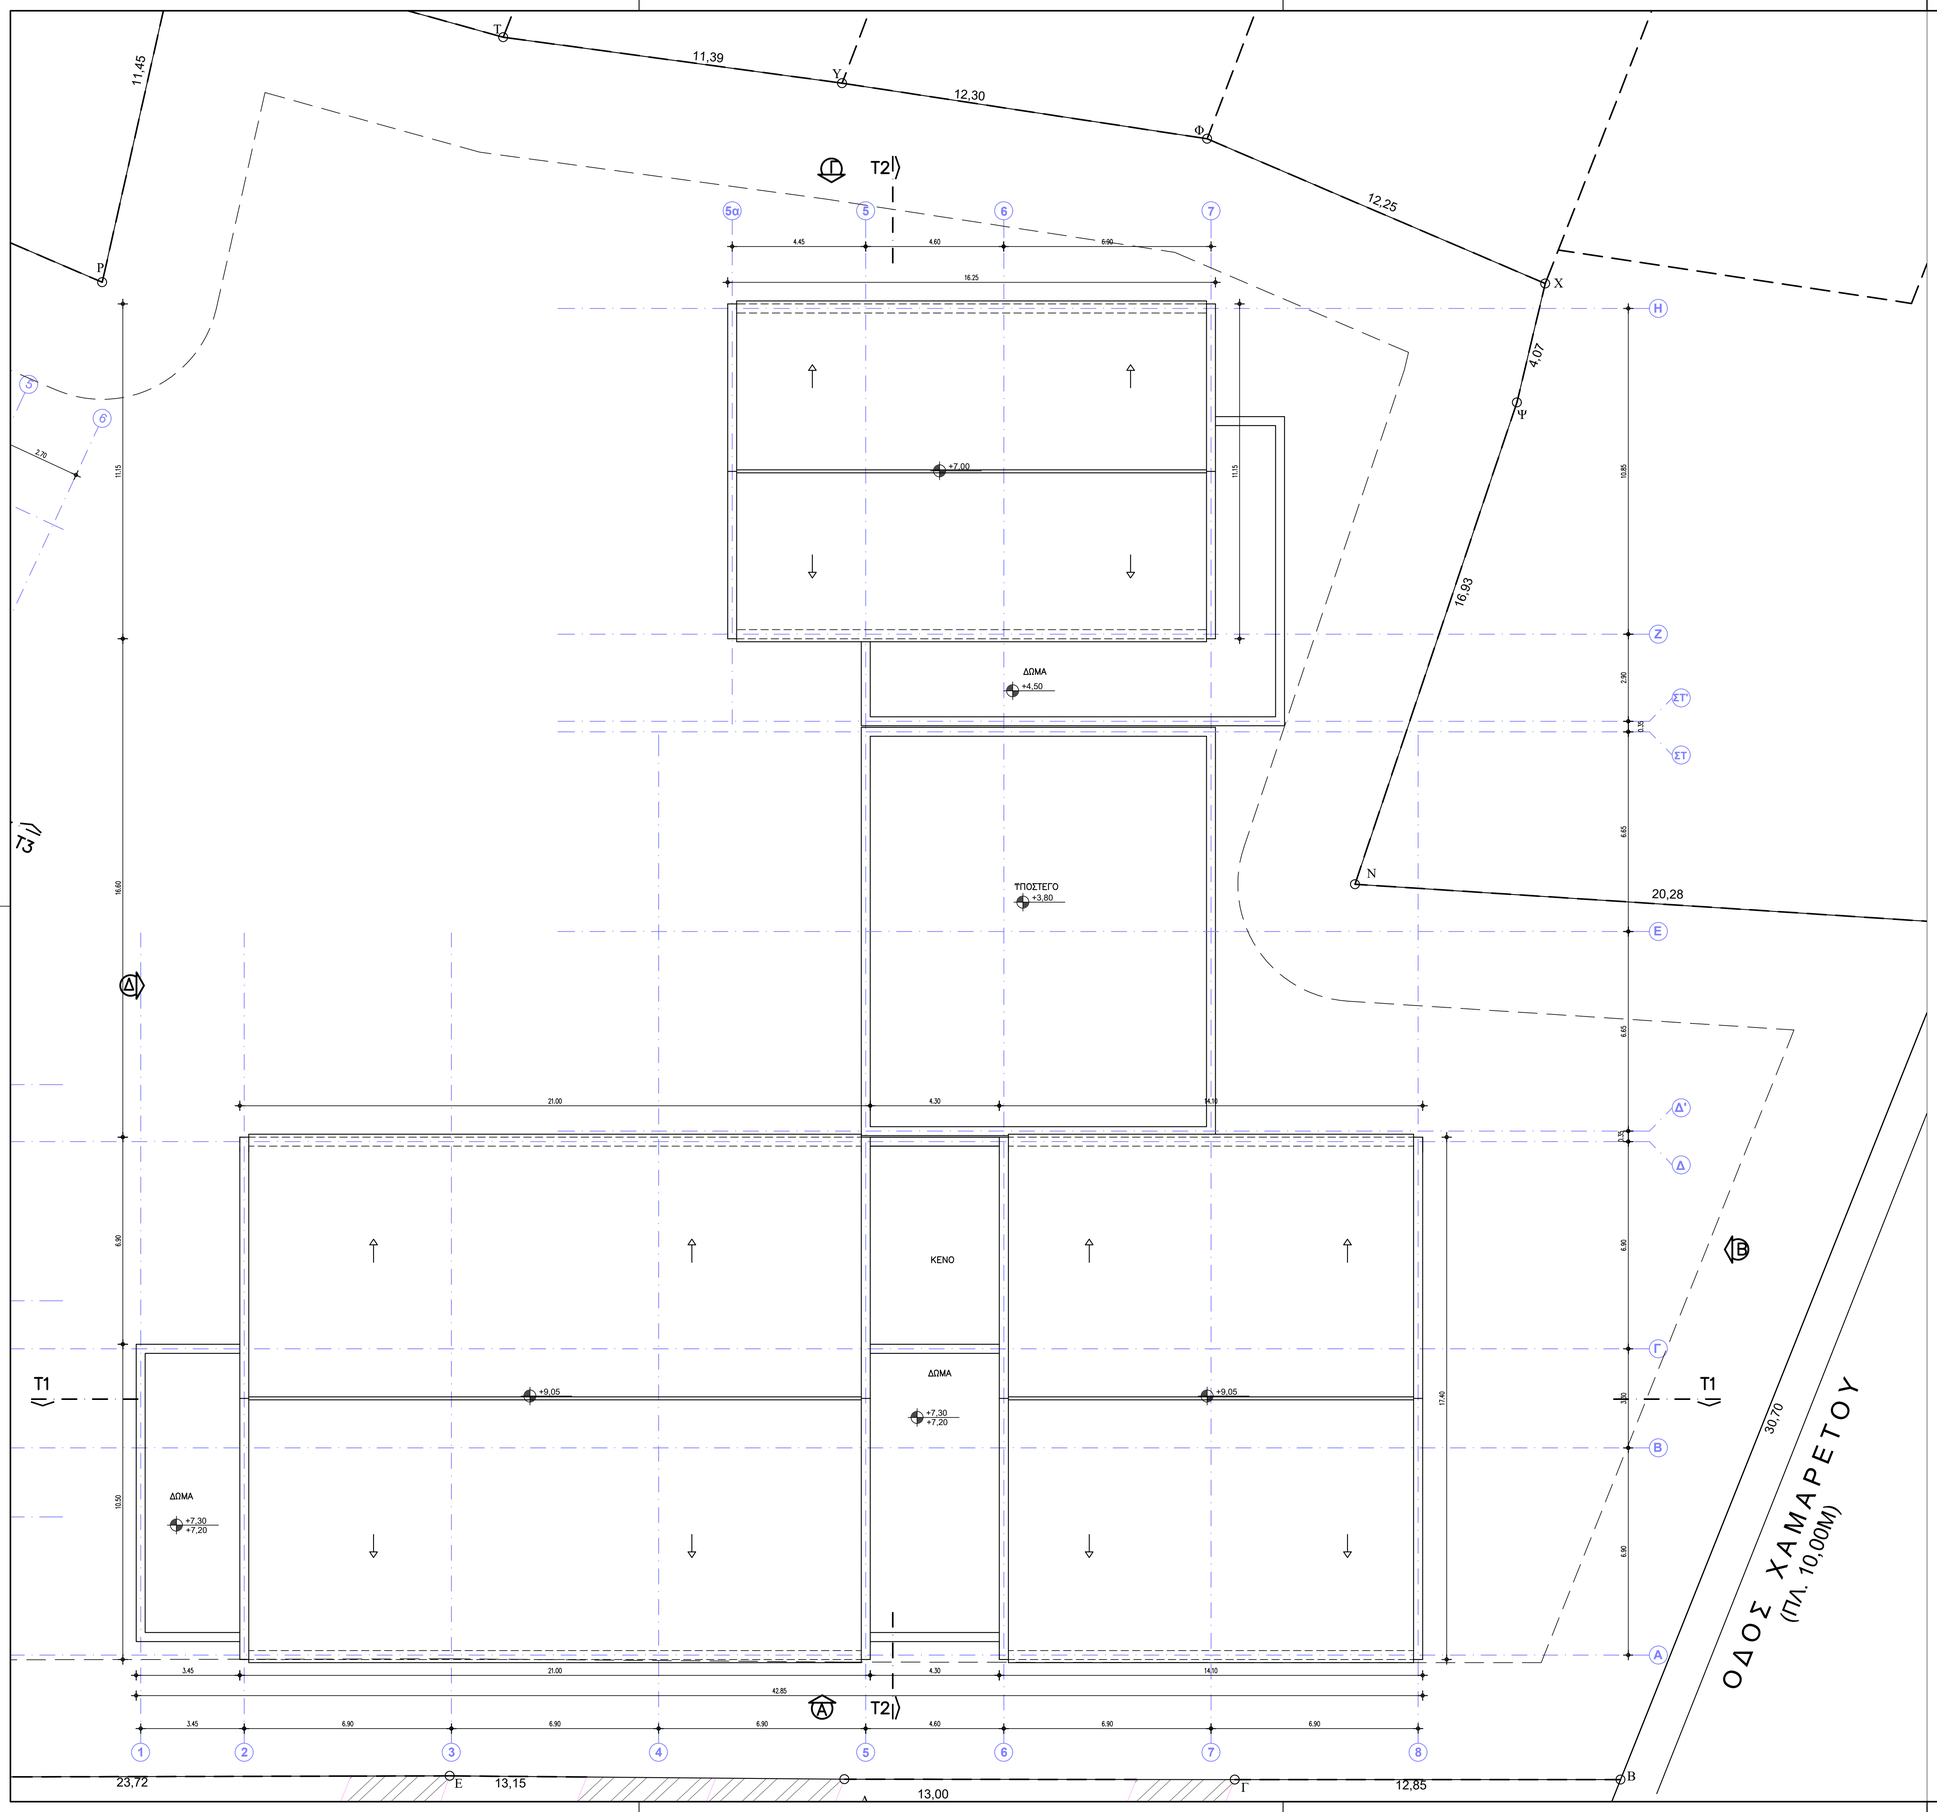

ΥΠΟΜΝΗΜΑ ΥΠΟΛΟΓΙΣΜΩΝ

φορέας

ΕΛΛΗΝΙΚΗ ΔΗΜΟΚΡΑΤΙΑ
ΠΕΡΙΦΕΡΕΙΑ ΠΕΛΟΠΟΝΝΗΣΟΥ
ΓΕΝΙΚΗ ΔΙΕΥΘΥΝΣΗ ΑΝΑΠΤΥΞΙΑΚΟΥ ΣΧΕΔΙΑΣΜΟΥ
Δ/ΝΣΗ ΤΕΧΝΙΚΩΝ ΕΡΓΩΝ
ΠΕΡΙΦΕΡΕΙΑΚΗΣ ΕΝΟΤΗΤΑΣ ΠΕΛΟΠΟΝΝΗΣΟΥ

έργο

ΑΝΕΓΕΡΣΗ 6ου ΔΗΜΟΤΙΚΟΥ ΣΧΟΛΕΙΟΥ
& 7ου ΝΗΠΙΑΓΩΓΕΙΟΥ ΣΠΑΡΤΗΣ

ΑΡΧΙΤΕΚΤΟΝΙΚΗ ΠΡΟΜΕΛΕΤΗ

ΚΛΙΜΑΚΑ
1:100

ΔΗΜΟΤΙΚΟ ΣΧΟΛΕΙΟ

θεμα σχεδιου

ΚΑΤΟΨΗ ΔΩΜΑΤΩΝ ΚΑΙ ΣΤΕΓΩΝ

αριθμος σχεδιου
A 06

χρονος εκπονησης μελετης : ΜΑΡΤΙΟΣ 2022

AGGELOS KOLLIAKOS

Digitally signed by AGGELOS KOLLIAKOS
DN: O=Hellenic Public Administration Certification Services, SERIALNUMBER=ERMIS-73094724, OU=ΠΕΡΙΦΕΡΕΙΑ ΠΕΛΟΠΟΝΝΗΣΟΥ, OU=REGION OF PELOPONNESE, C=GR, E=a.kolliakos@akonia.gr, SN=KOLLIAKOS, G=AGGELOS, OU=ΑΓΓΕΛΟΣ ΚΟΛΛΙΑΚΟΣ, CN=AGGELOS KOLLIAKOS
Reason: I am the author of this document
Location:
Date: 2022.05.19 12:45:45
Foxit Reader Version: 9.3.0