
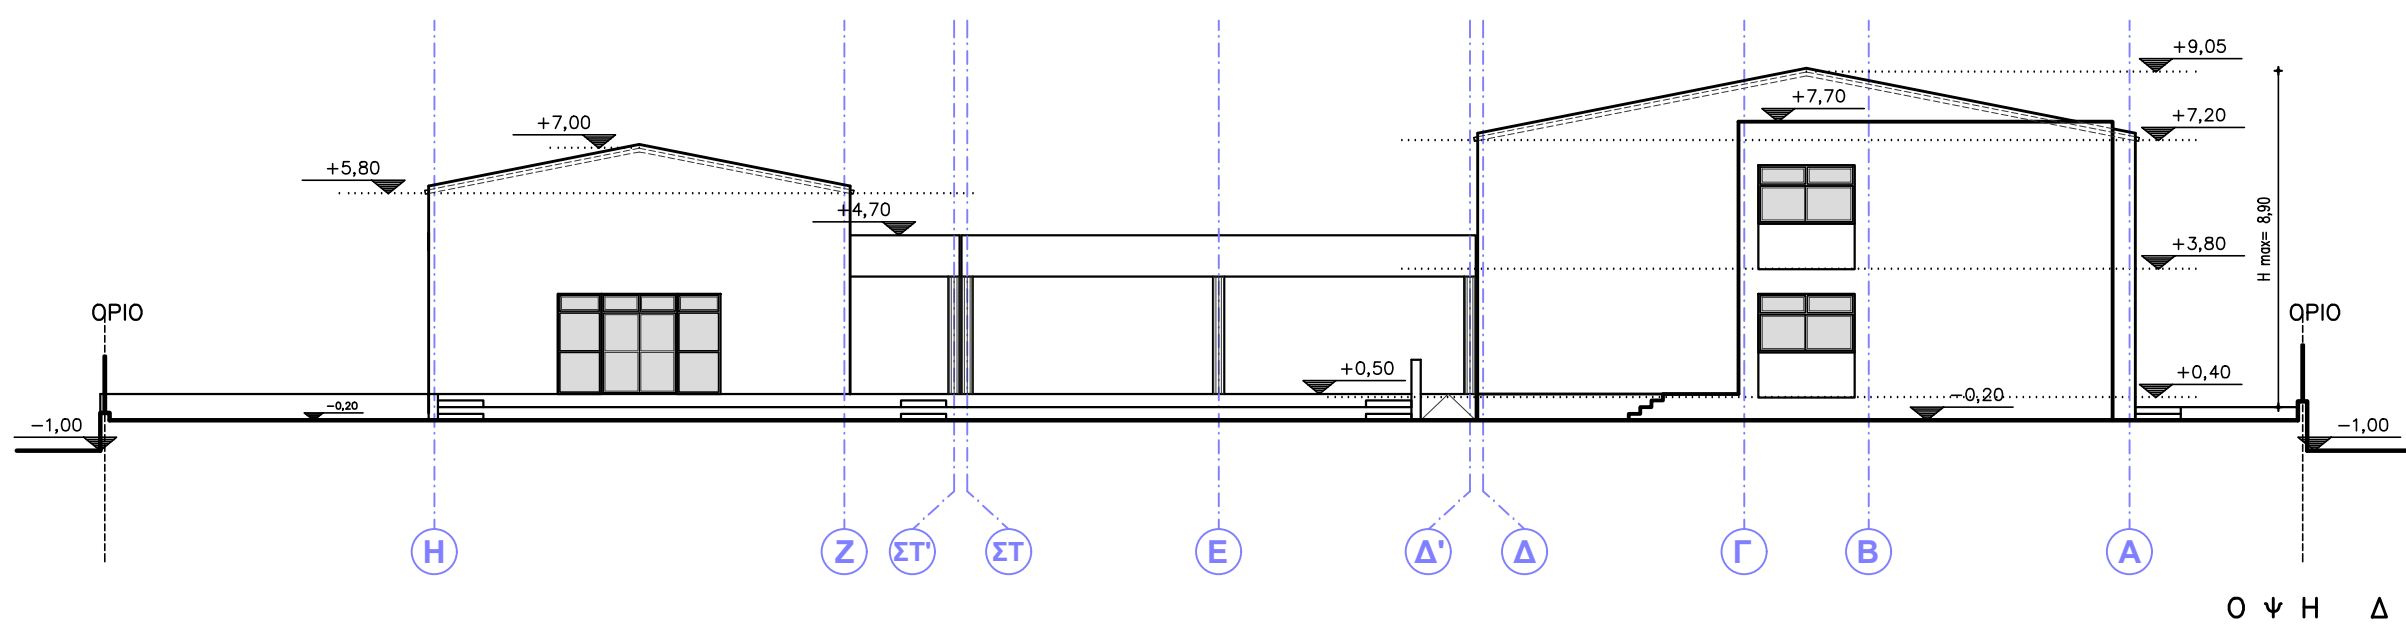
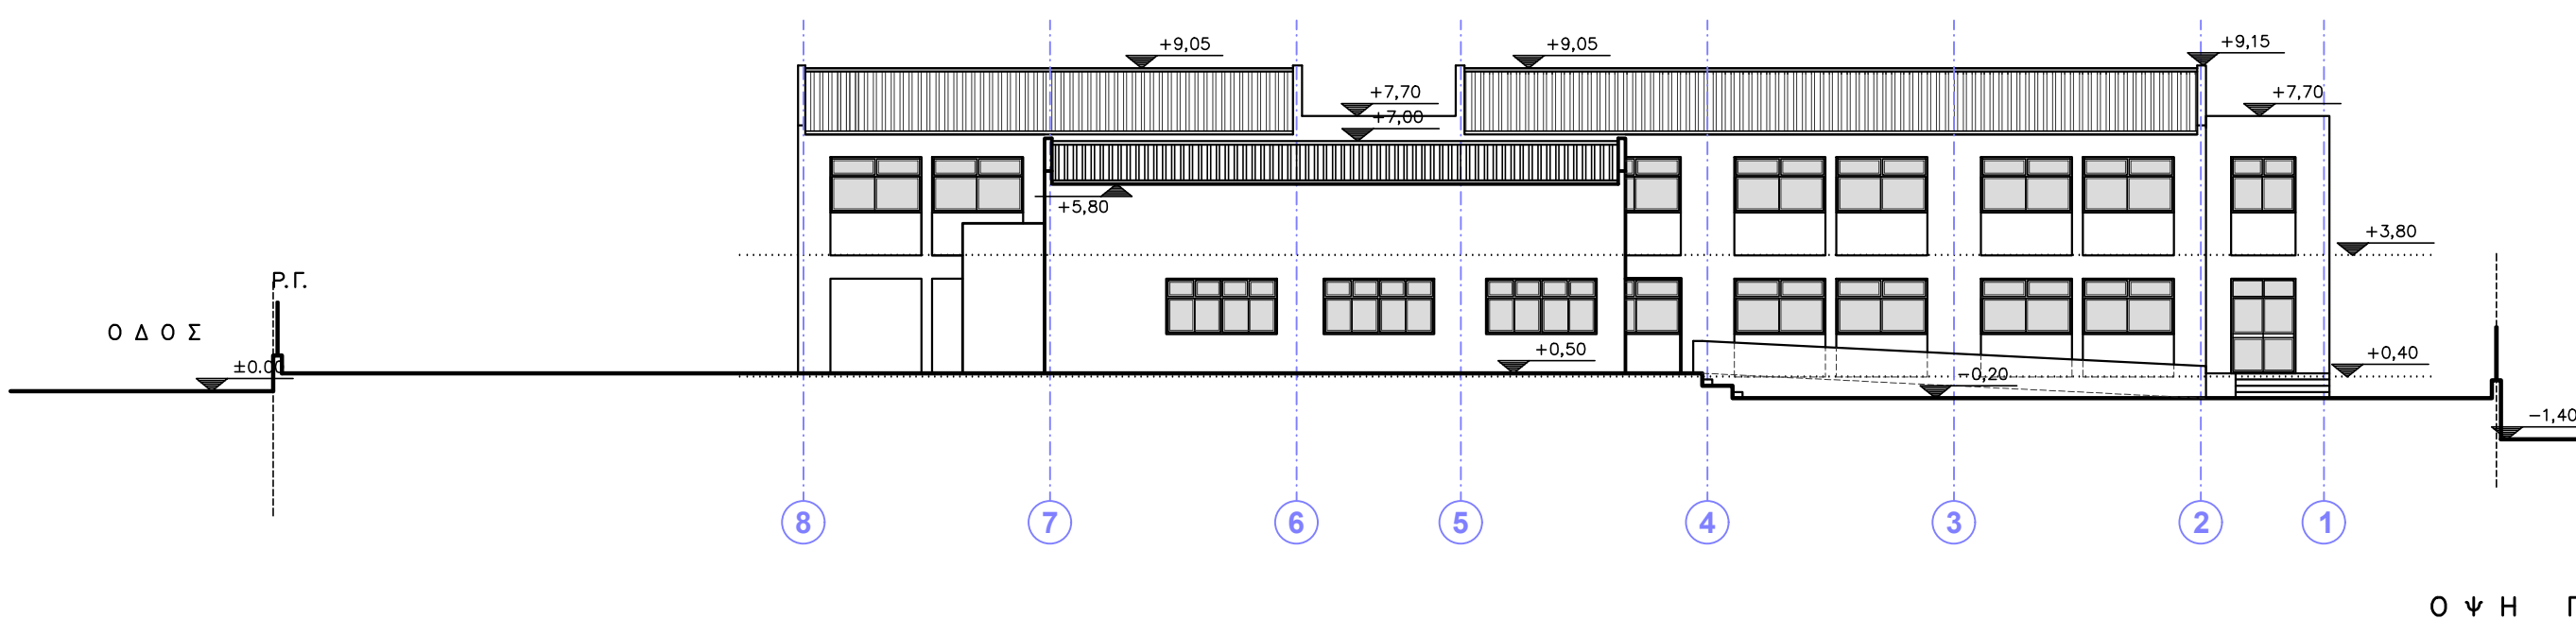


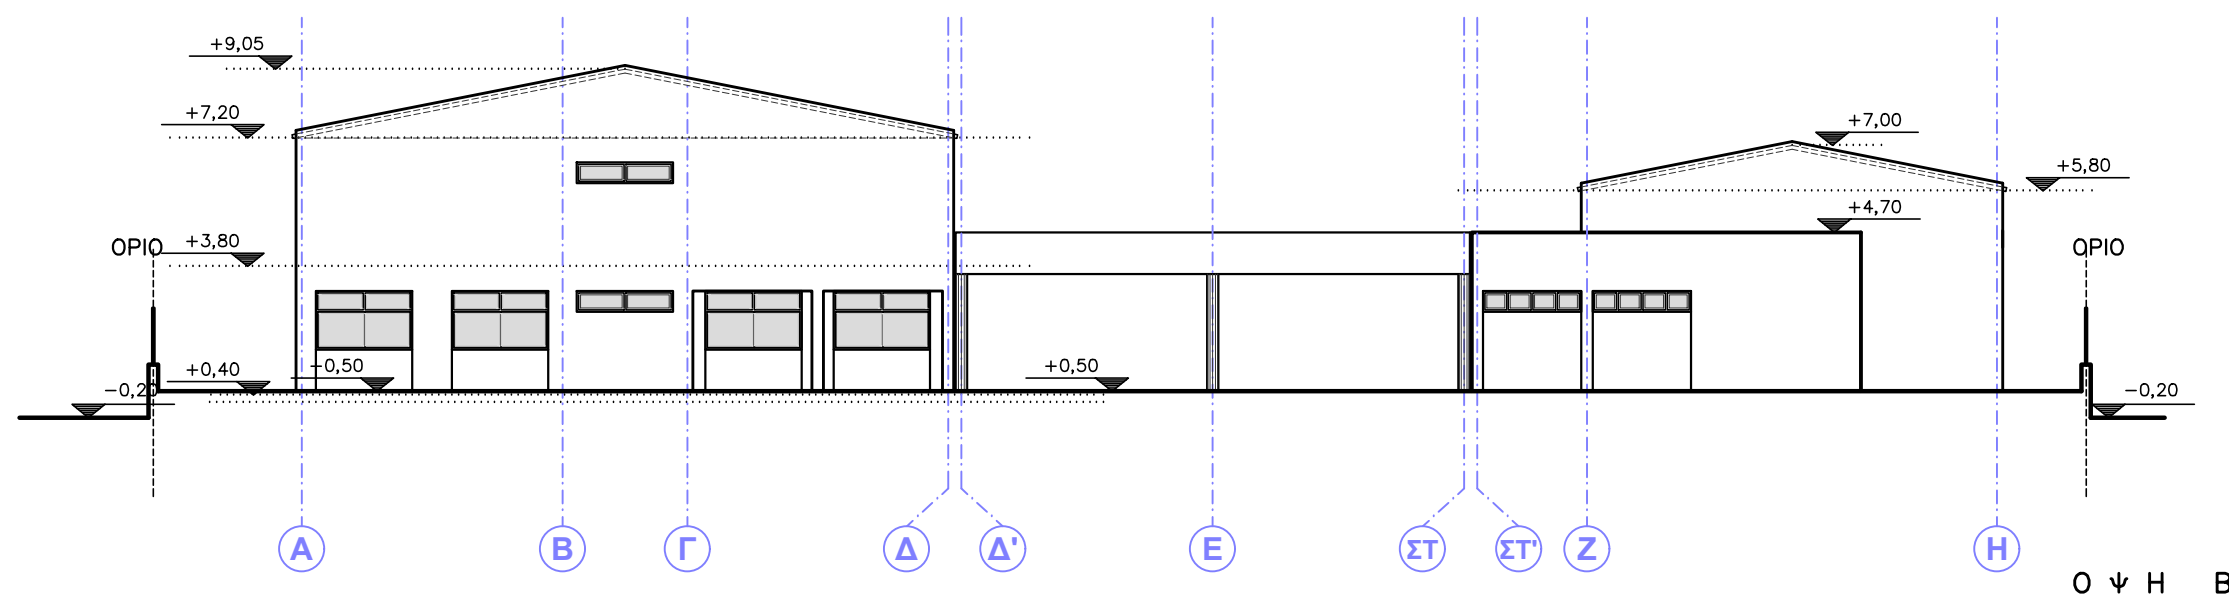

φορέας	ΕΛΛΗΝΙΚΗ ΔΗΜΟΚΡΑΤΙΑ ΠΕΡΙΦΕΡΕΙΑ ΠΕΛΟΠΟΝΝΗΣΟΥ ΓΕΝΙΚΗ ΔΙΕΥΘΥΝΣΗ ΑΝΑΠΤΥΞΙΑΚΟΥ ΣΧΕΔΙΑΣΜΟΥ Δ/ΝΣΗ ΤΕΧΝΙΚΩΝ ΕΡΓΩΝ ΠΕΡΙΦΕΡΕΙΑΚΗΣ ΕΝΟΤΗΤΑΣ ΠΕΛΟΠΟΝΝΗΣΟΥ	
	ΑΝΕΓΕΡΣΗ 6ου ΔΗΜΟΤΙΚΟΥ ΣΧΟΛΕΙΟΥ & 7ου ΝΗΠΙΑΓΩΓΕΙΟΥ ΣΠΑΡΤΗΣ	
έργο	ΑΡΧΙΤΕΚΤΟΝΙΚΗ ΠΡΟΜΕΛΕΤΗ	ΚΛΙΜΑΚΑ 1:200
	ΔΗΜΟΤΙΚΟ ΣΧΟΛΕΙΟ	αριθμός σχεδίου
παιχτά οργα	ΟΨΕΙΣ Α, Β, Γ, Δ	A 08
χρονος εκπονησης μελετης : ΜΑΡΤΙΟΣ 2022		