


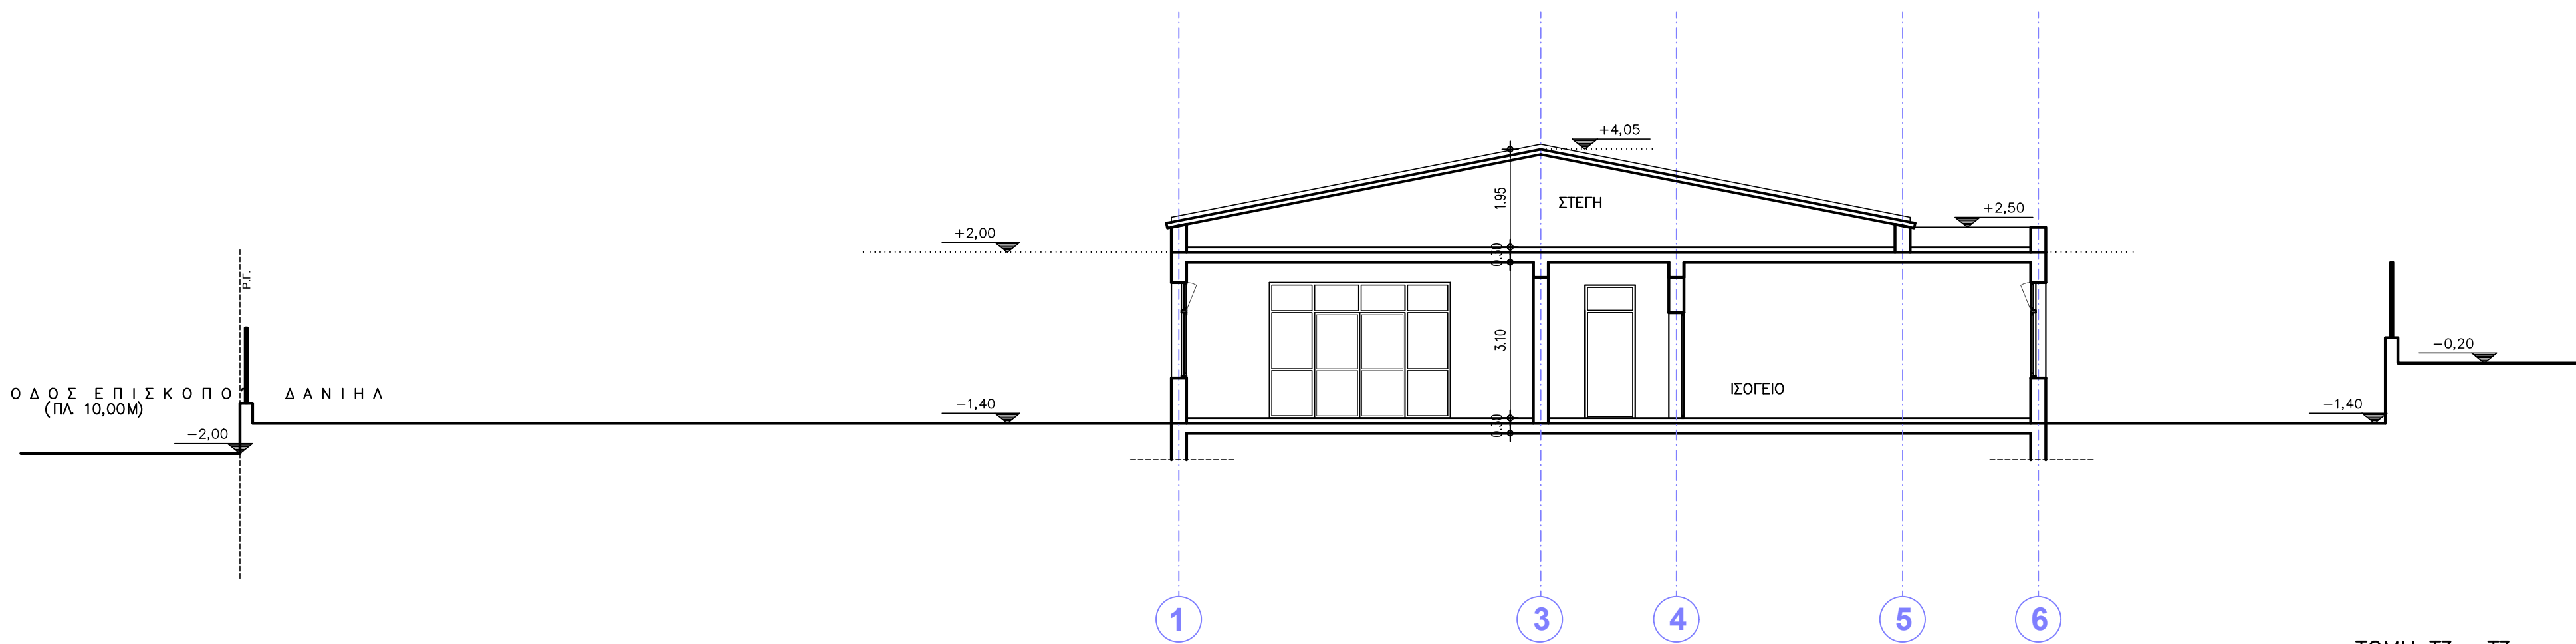

ΤΟΜΗ Τ3 – Τ3



ΤΟΜΗ Τ4 – Τ4

φορέας	ΕΛΛΗΝΙΚΗ ΔΗΜΟΚΡΑΤΙΑ ΠΕΡΙΦΕΡΕΙΑ ΠΕΛΟΠΟΝΝΗΣΟΥ ΓΕΝΙΚΗ ΔΙΕΥΘΥΝΣΗ ΑΝΑΠΤΥΞΙΑΚΟΥ ΣΧΕΔΙΑΣΜΟΥ Δ/ΝΣΗ ΤΕΧΝΙΚΩΝ ΕΡΓΩΝ ΠΕΡΙΦΕΡΕΙΑΚΗΣ ΕΝΟΤΗΤΑΣ ΠΕΛΟΠΟΝΝΗΣΟΥ	
	ΑΝΕΓΕΡΣΗ 6ου ΔΗΜΟΤΙΚΟΥ ΣΧΟΛΕΙΟΥ & 7ου ΝΗΠΙΑΓΩΓΕΙΟΥ ΣΠΑΡΤΗΣ	
έργο	ΑΡΧΙΤΕΚΤΟΝΙΚΗ ΠΡΟΜΕΛΕΤΗ	ΚΛΙΜΑΚΑ 1:100
	ΝΗΠΙΑΓΩΓΕΙΟ	αριθμός σχεδίου
θέμα σχεδίου	ΤΟΜΕΣ Τ3- Τ3, Τ4-Τ4	A 11
χρονός εκπόνησης μελέτης : ΜΑΡΤΙΟΣ 2022		