



ΕΛΛΗΝΙΚΗ ΔΗΜΟΚΡΑΤΙΑ  
ΠΕΡΙΦΕΡΕΙΑ ΠΕΛΟΠΟΝΝΗΣΟΥ  
ΔΙΕΥΘΥΝΣΗ ΤΕΧΝΙΚΩΝ ΕΡΓΩΝ

ΕΡΓΟ: **ΣΧΕΔΙΑΣΜΟΣ ΚΟΜΒΩΝ ΣΤΗ ΣΥΜΒΟΛΗ ΠΑΡΑΔΡΟΜΩΝ  
ΔΥΤΙΚΑ ΚΑΙ ΑΝΑΤΟΛΙΚΑ ΤΟΥ ΑΥΤΟΚΙΝΗΤΟΔΡΟΜΟΥ  
ΚΟΡΙΝΘΟΥ ΤΡΙΠΟΛΗΣ ΚΑΛΑΜΑΤΑΣ  
ΜΕ ΤΗΝ ΟΔΟ ΝΑΥΠΛΙΟΥ**

ΘΕΣΗ: **Δ.Κ. ΤΡΙΠΟΛΗΣ, ΟΔΟΣ ΝΑΥΠΛΙΟΥ - Ε.Ο. ΑΡΓΟΥΣ-ΤΡΙΠΟΛΗΣ  
ΔΗΜΟΥ ΤΡΙΠΟΛΗΣ, Π.Ε. ΑΡΚΑΔΙΑΣ**

ΜΕΛΕΤΗ: **ΟΔΟΠΟΙΙΑ**

ΘΕΜΑ  
ΤΕΥΧΟΥΣ:

**ΔΙΑΤΟΜΕΣ ΟΔΩΝ ΕΝΤΟΣ  
ΣΧΕΔΙΟΥ - ΟΤ673 & 675  
ΚΛΙΜΑΚΕΣ: ΔΙΑΦΟΡΕΣ**

ΑΡΙΘΜΟΣ  
ΤΕΥΧΟΥΣ:  
**Δ 13 & 14**

ΧΡΟΝΟΣ ΜΕΛΕΤΗΣ:

**ΝΟΕΜΒΡΙΟΣ 2021**



**ΣΥΜΒΟΥΛΟΣ ΥΠΟΣΤΗΡΙΞΗΣ  
ΠΕΛΟΠΟΝΝΗΣΟΣ Α.Ε.**

**ΣΥΝΤΑΧΘΗΚΕ**

**ΣΙΔΕΡΗ ΕΥΑΓΓΕΙΑ  
ΠΟΛΙΤΙΚΟΣ ΜΗΧΑΝΙΚΟΣ ΜΕ Α' Β**

| ΤΡΙΠΟΛΗ   | ΤΡΙΠΟΛΗ   | ΤΡΙΠΟΛΗ   |
|---|---|---|
| ΕΠΙΣΤΗΜΟΝΙΚΟΙ ΣΥΝΕΡΓΑΤΕΣ   | ΕΛΕΓΧΘΗΚΕ   | ΘΕΩΡΗΘΗΚΕ   |
| <b>ΝΙΚΟΛΑΟΣ ΤΣΕΛΦΕΣ</b><br>ΑΓΡ. ΤΟΠΟΓΡΑΦΟΣ ΜΗΧΑΝΙΚΟΣ<br><b>ΝΕΚΤΑΡΙΑ ΒΑΓΙΑ</b><br>ΑΓΡ. ΤΟΠΟΓΡΑΦΟΣ ΜΗΧΑΝΙΚΟΣ<br><b>ΘΕΟΔΟΣΙΟΣ ΠΡΟΥΤΖΟΣ</b><br>ΑΓΡ. ΤΟΠΟΓΡΑΦΟΣ ΜΗΧΑΝΙΚΟΣ<br><b>ΝΙΚΟΛΑΟΣ ΠΑΓΚΡΑΤΗΣ</b><br>ΠΟΛΙΤΙΚΟΣ ΜΗΧΑΝΙΚΟΣ | <b>ΕΛΕΓΧΘΗΚΕ</b><br>Τρίπολη 9-2-2022<br>Ο Προϊστάμενος Τμήματος Συγκοινωνιακών Έργων<br>Διεύθυνσης Τεχνικών Έργων<br>Περιφέρειας Πελοποννήσου<br><b>ΣΜΥΡΝΙΩΤΗΣ ΜΙΧΑΗΛ</b><br>ΠΟΛ. ΜΗΧ/ΚΟΣ με Α' Β | <b>ΘΕΩΡΗΘΗΚΕ</b><br>Τρίπολη 9-2-2022<br>Ο Προϊστάμενος Τμήματος Τεχνικών Έργων<br>Περιφέρειας Πελοποννήσου<br><b>ΜΟΥΤΑΦΙΔΗΣ ΓΕΩΡΓΙΟΣ</b><br>ΤΟΠ. ΜΗΧ/ΚΟΣ με Α' Β |

## ΠΕΡΙΕΧΟΜΕΝΑ

ΔΙΑΤΟΜΕΣ ΟΔΟΥ ΕΝΤΟΣ ΣΧΕΔΙΟΥ - ΟΤ673.....ΣΕΛ.1

ΔΙΑΤΟΜΕΣ ΟΔΟΥ ΕΝΤΟΣ ΣΧΕΔΙΟΥ - ΟΤ675.....ΣΕΛ.7

## **ΔΙΑΤΟΜΕΣ ΟΔΟΥ ΕΝΤΟΣ ΣΧΕΔΙΟΥ - ΟΤ673**

ΔΙΑΤΟΜΗ: A91

Χιλιομετρική Θέση : 711.22m

Υψόμετρο ερυθράς : 650.06m

Υψόμετρο εδάφους : 649.95m

Εμβαδό Εκσκαφής : 4.45m<sup>2</sup>

Εμβαδό Επιχώματος: 0.00m<sup>2</sup>

Εμβαδό φυτικής Γής: 3.56m<sup>2</sup>

Ημιπλάτος αριστερά : 6.50m

Ημιπλάτος δεξιά : 6.50m

Επίκλιση αριστερά : -2.50%


Επίκλιση δεξιά : -2.50%

Χαρ. =-9.00m Ηαρ. =650.10m

Χδε. =8.78m Ηδε. =649.43m

Κλίμακα κατα Χ: 1/100

Κλίμακα κατα Υ: 1/100

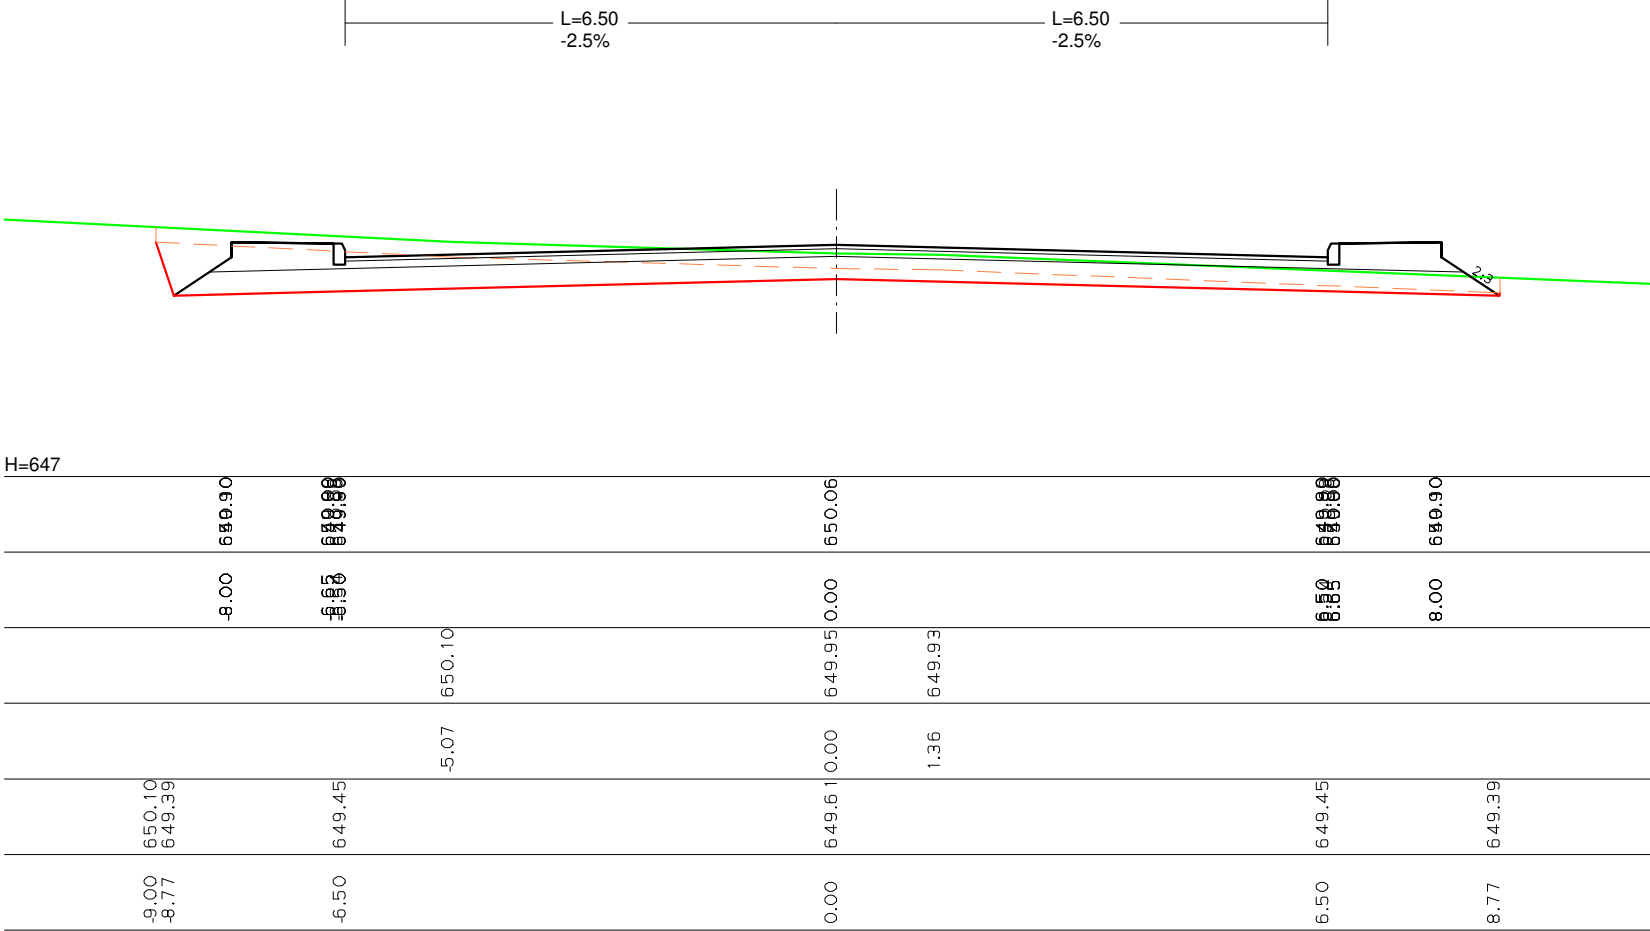

ΔΙΑΤΟΜΗ: Δ91


Χιλιομετρική Θέση : 714.51m  
Υψόμετρο ερυθράς : 650.08m  
Υψόμετρο εδάφους : 649.87m

Εμβαδό Εκσκαφής : 2.98m<sup>2</sup>  
Εμβαδό Επιχώματος: 0.01m<sup>2</sup>  
Εμβαδό φυτικής Γής: 3.71m<sup>2</sup>

Ημιπλάτος αριστερά : 7.00m  
Ημιπλάτος δεξιά : 6.80m  
Επίκλιση αριστερά : -2.50%  
Επίκλιση δεξιά : -2.50%

Χαρ. =-9.45m    Ηαρ. =649.95m  
Χδε. =9.09m    Ηδε. =649.39m

Κλίμακα κατα Χ: 1/100  
Κλίμακα κατα Υ: 1/100

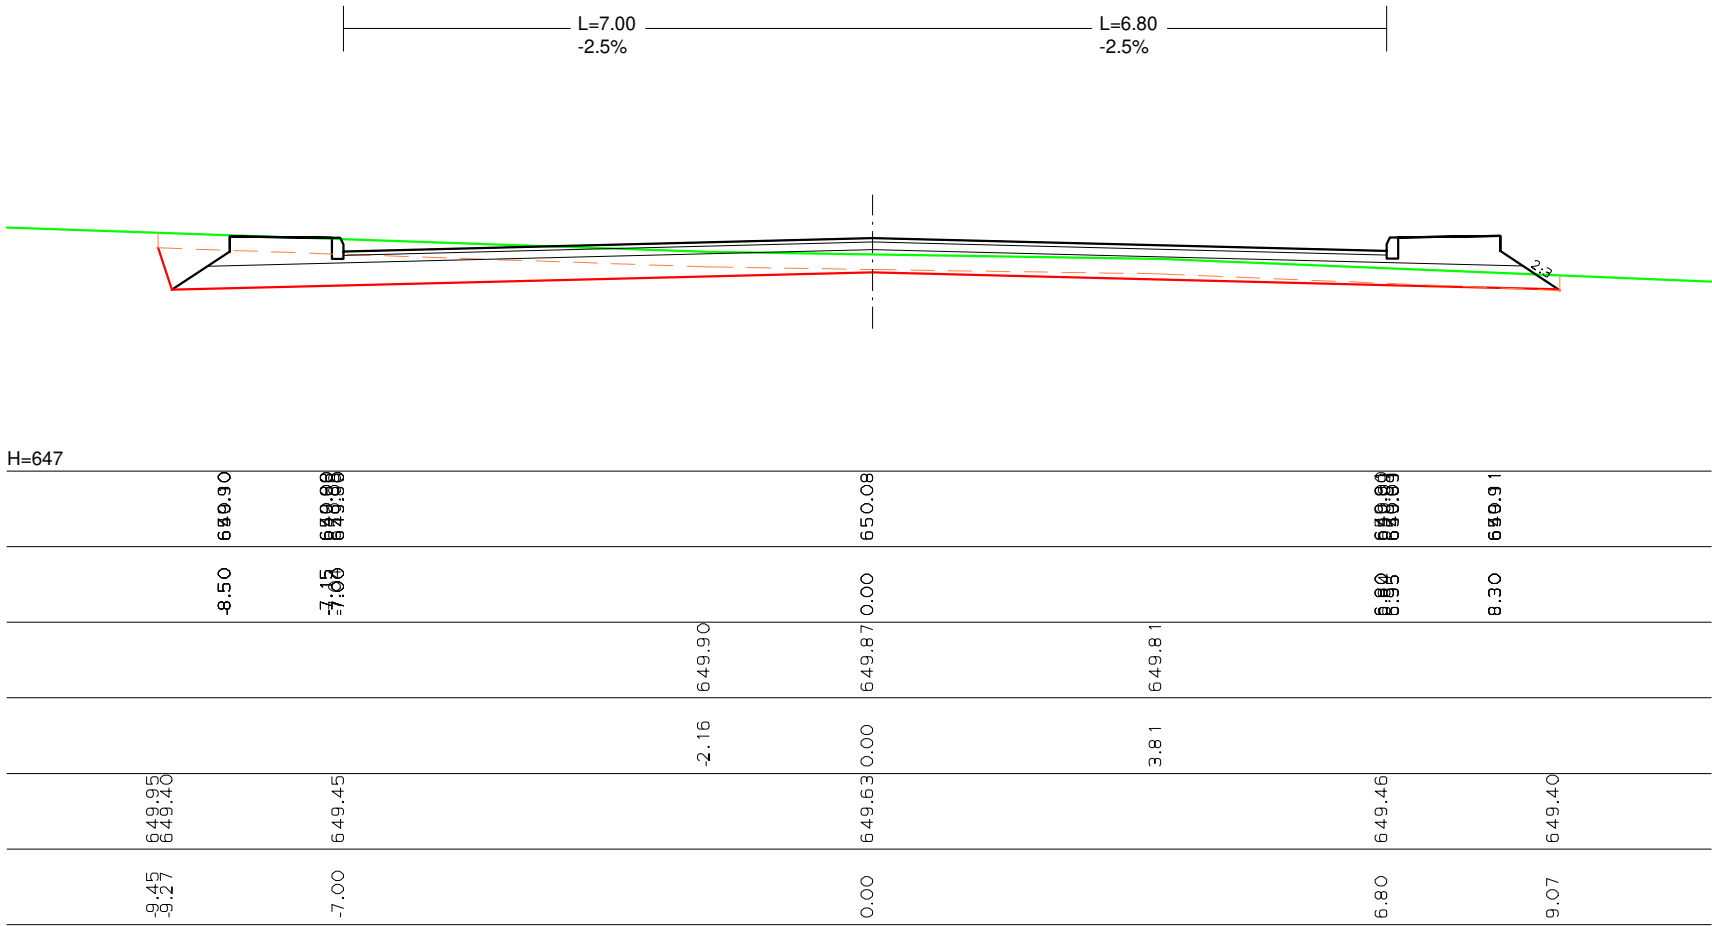

ΔΙΑΤΟΜΗ:
Α'91


Χιλιομετρική Θέση : 717.80m  
Υψόμετρο ερυθράς : 650.10m  
Υψόμετρο εδάφους : 649.81m

Εμβαδό Εκσκαφής : 0.86m2  
Εμβαδό Επιχώματος: 0.32m2  
Εμβαδό φυτικής Γής: 3.92m2


Ημιπλάτος αριστερά : 7.40m  
Ημιπλάτος δεξιά : 7.60m  
Επίκλιση αριστερά : 0.00%  
Επίκλιση δεξιά : -2.50%

Χαρ. =-9.66m    Ηαρ. =649.89m  
Χδε. =9.95m    Ηδε. =649.34m

Κλίμακα κατα Χ: 1/100  
Κλίμακα κατα Υ: 1/100

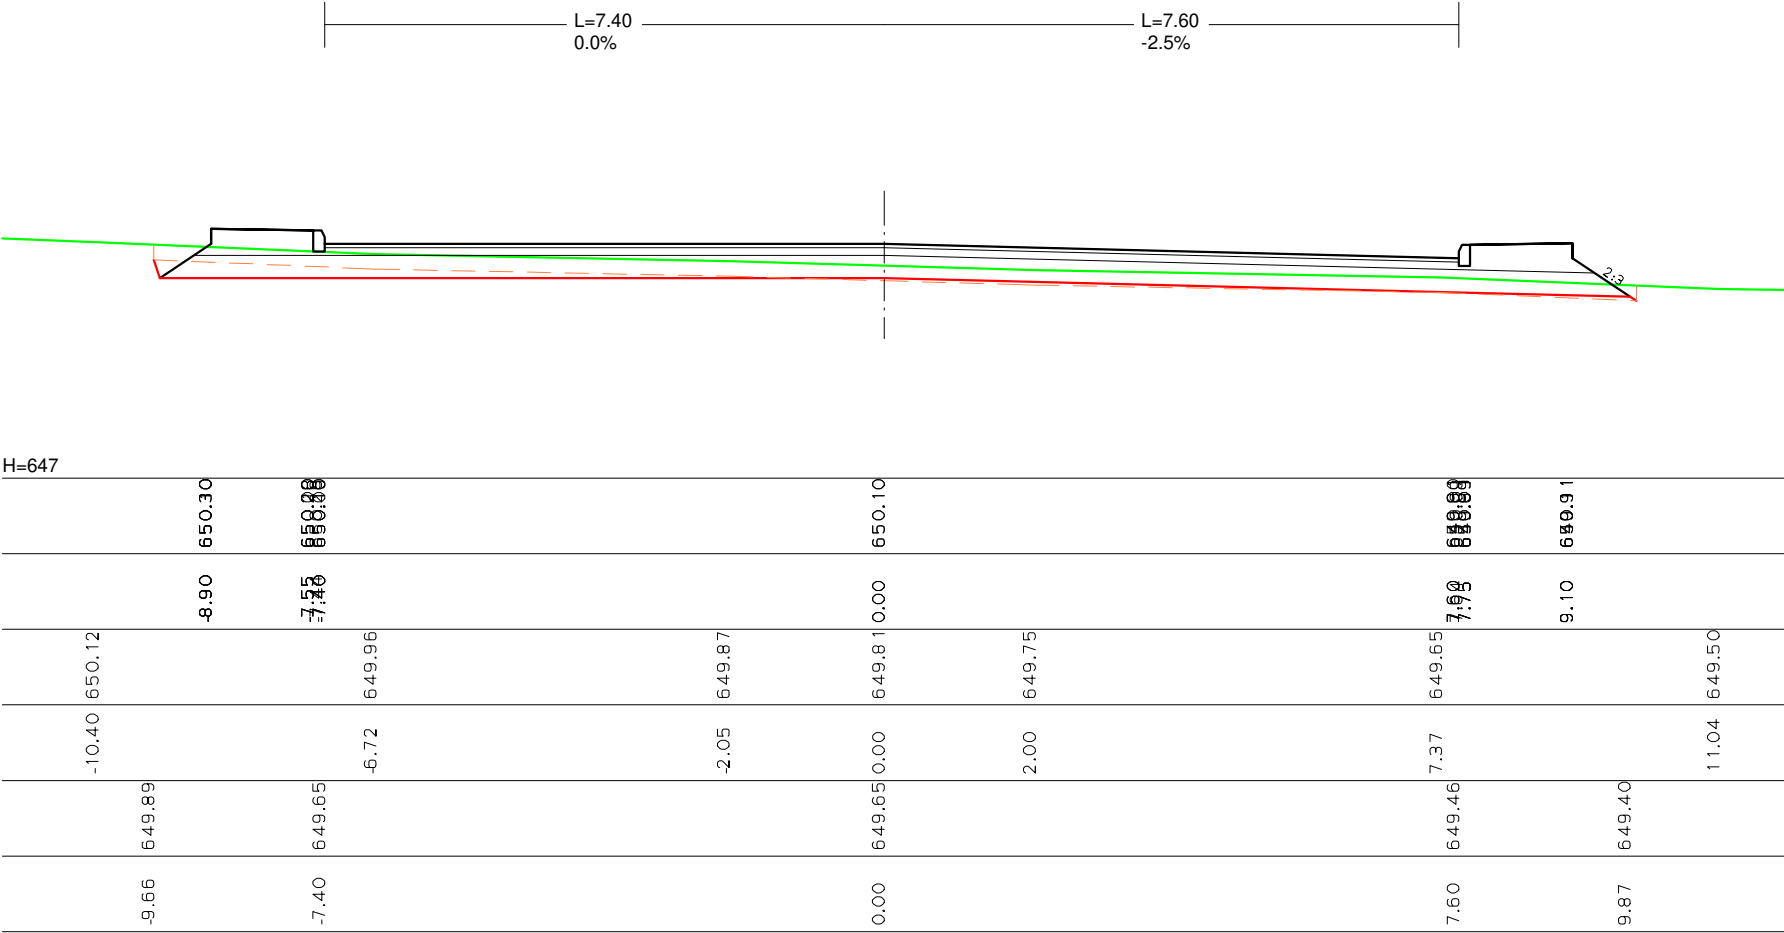

Κλίμακα κατά Υ: 1/200

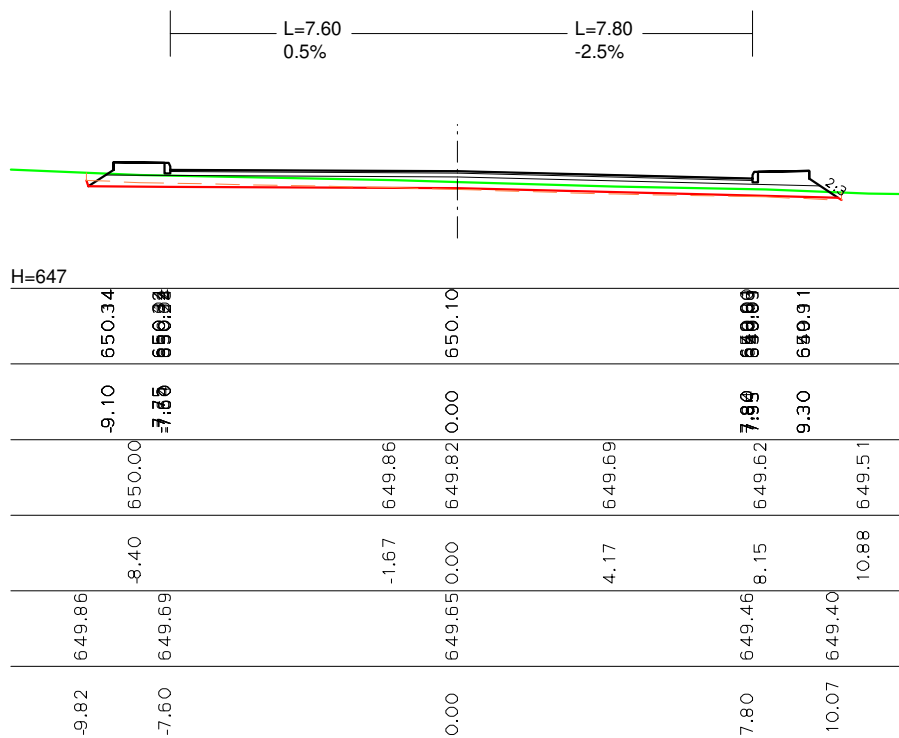

ΔΙΑΤΟΜΗ: 259

Χιλιομετρική Θέση : 720.82m

Υψόμετρο ερυθράς : 650.12m

Υψόμετρο εδάφους : 649.83m

Εμβαδό Εκσκαφής : 0.15m<sup>2</sup>


Εμβαδό Επιχώματος: 0.77m<sup>2</sup>

Εμβαδό φυτικής Γής: 4.29m<sup>2</sup>

Ημιπλάτος αριστερά : 8.35m  
Ημιπλάτος δεξιά : 8.55m  
Επίκλιση αριστερά : 1.20%  
Επίκλιση δεξιά : -2.50%

Χαρ. =-10.51m    Ηαρ. =649.85m  
Χδε. =10.94m    Ηδε. =649.32m

Κλίμακα κατα Χ: 1/200  
Κλίμακα κατα Υ: 1/200

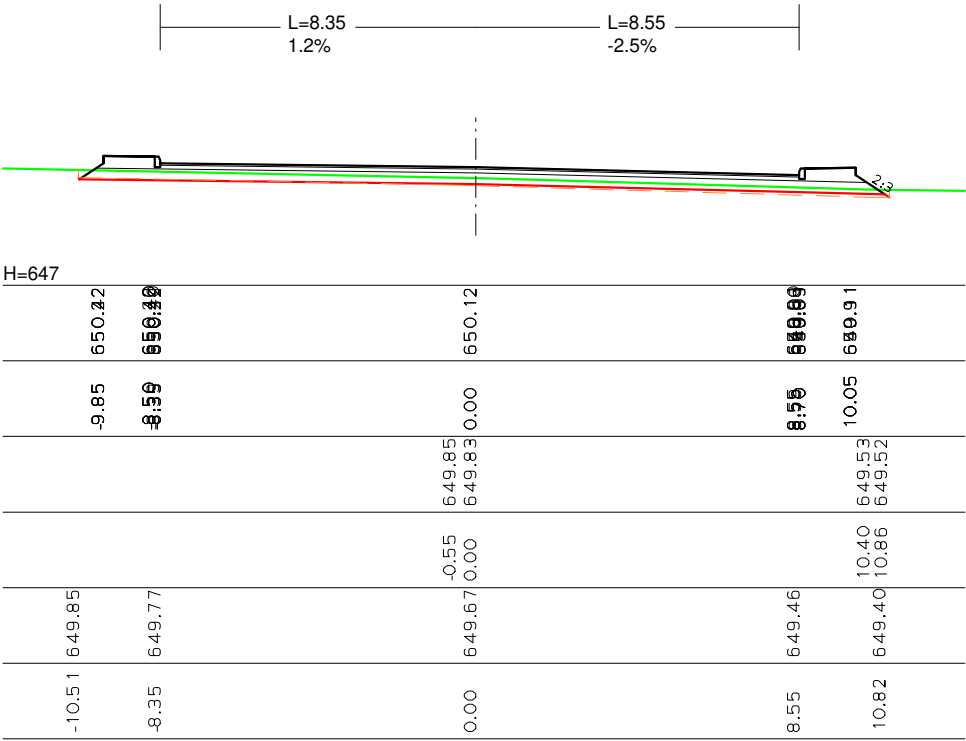

## **ΔΙΑΤΟΜΕΣ ΟΔΟΥ ΕΝΤΟΣ ΣΧΕΔΙΟΥ - ΟΤ675**

ΔΙΑΤΟΜΗ: 262

Χιλιομετρική Θέση : 740.72m

Υψόμετρο ερυθράς : 650.45m

Υψόμετρο εδάφους : 650.20m

Εμβαδό Εκσκαφής : 0.44m<sup>2</sup>


Εμβαδό Επιχώματος: 0.00m<sup>2</sup>

Εμβαδό φυτικής Γής: 4.08m<sup>2</sup>

Ημιπλάτος αριστερά : 8.00m  
Ημιπλάτος δεξιά : 8.00m  
Επίκλιση αριστερά : -0.50%  
Επίκλιση δεξιά : -0.50%

Χαρ. =-10.21m    Ηαρ. =650.00m  
Χδε. =10.21m    Ηδε. =649.99m

Κλίμακα κατα Χ: 1/200  
Κλίμακα κατα Υ: 1/200

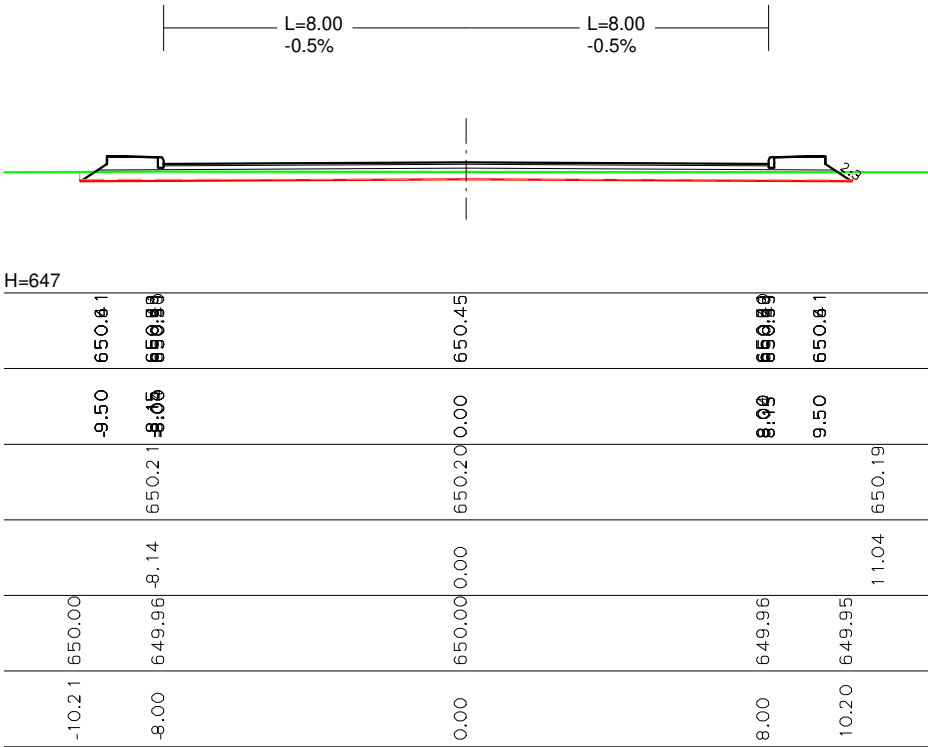

ΔΙΑΤΟΜΗ: A96

Χιλιομετρική Θέση : 758.62m

Υψόμετρο ερυθράς : 650.91m

Υψόμετρο εδάφους : 650.56m

Εμβαδό Εκσκαφής : 1.06m<sup>2</sup>

Εμβαδό Επιχώματος: 0.35m<sup>2</sup>

Εμβαδό φυτικής Γής: 3.54m<sup>2</sup>

Ημιπλάτος αριστερά : 6.50m

Ημιπλάτος δεξιά : 6.50m

Επίκλιση αριστερά : -2.50%


Επίκλιση δεξιά : -2.50%

Χαρ. =-8.87m Ηαρ. =650.56m

Χδε. =8.81m Ηδε. =650.36m

Κλίμακα κατα Χ: 1/100

Κλίμακα κατα Υ: 1/100

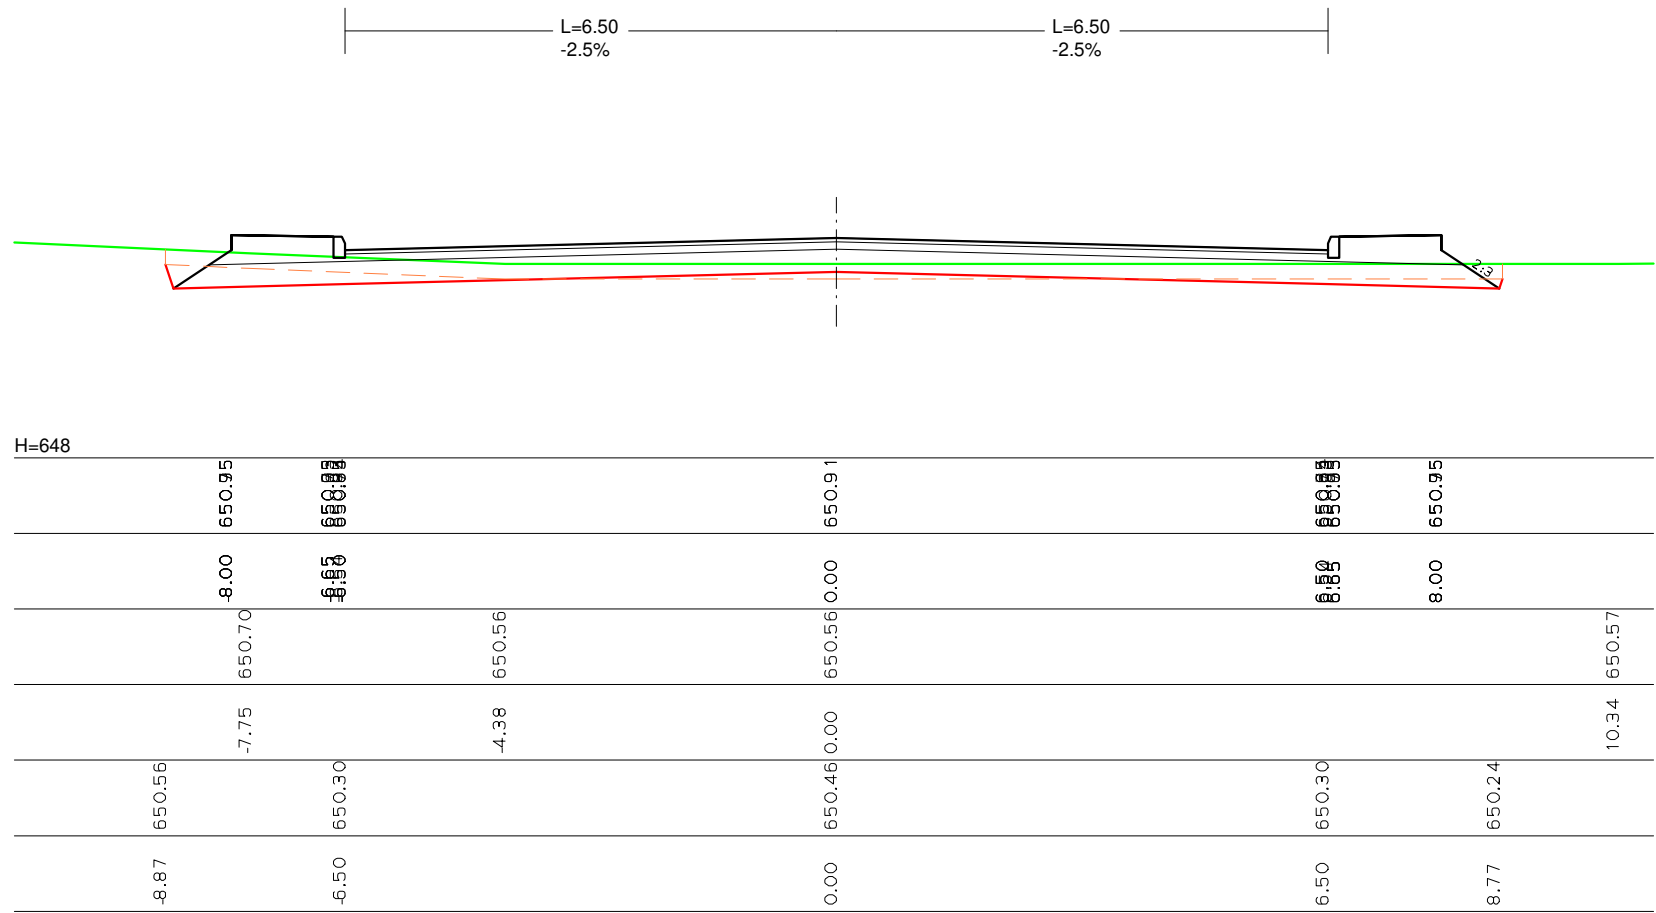

## ΔΙΑΤΟΜΗ: E96

Χιλιομετρική Θέση : 761.12m


Υψόμετρο ερυθράς : 650.97m

Υψόμετρο εδάφους : 650.62m

Εμβαδό Εκσκαφής : 1.36m<sup>2</sup>

Εμβαδό Επιχώματος: 0.42m<sup>2</sup>

Εμβαδό φυτικής Γής: 3.54m<sup>2</sup>

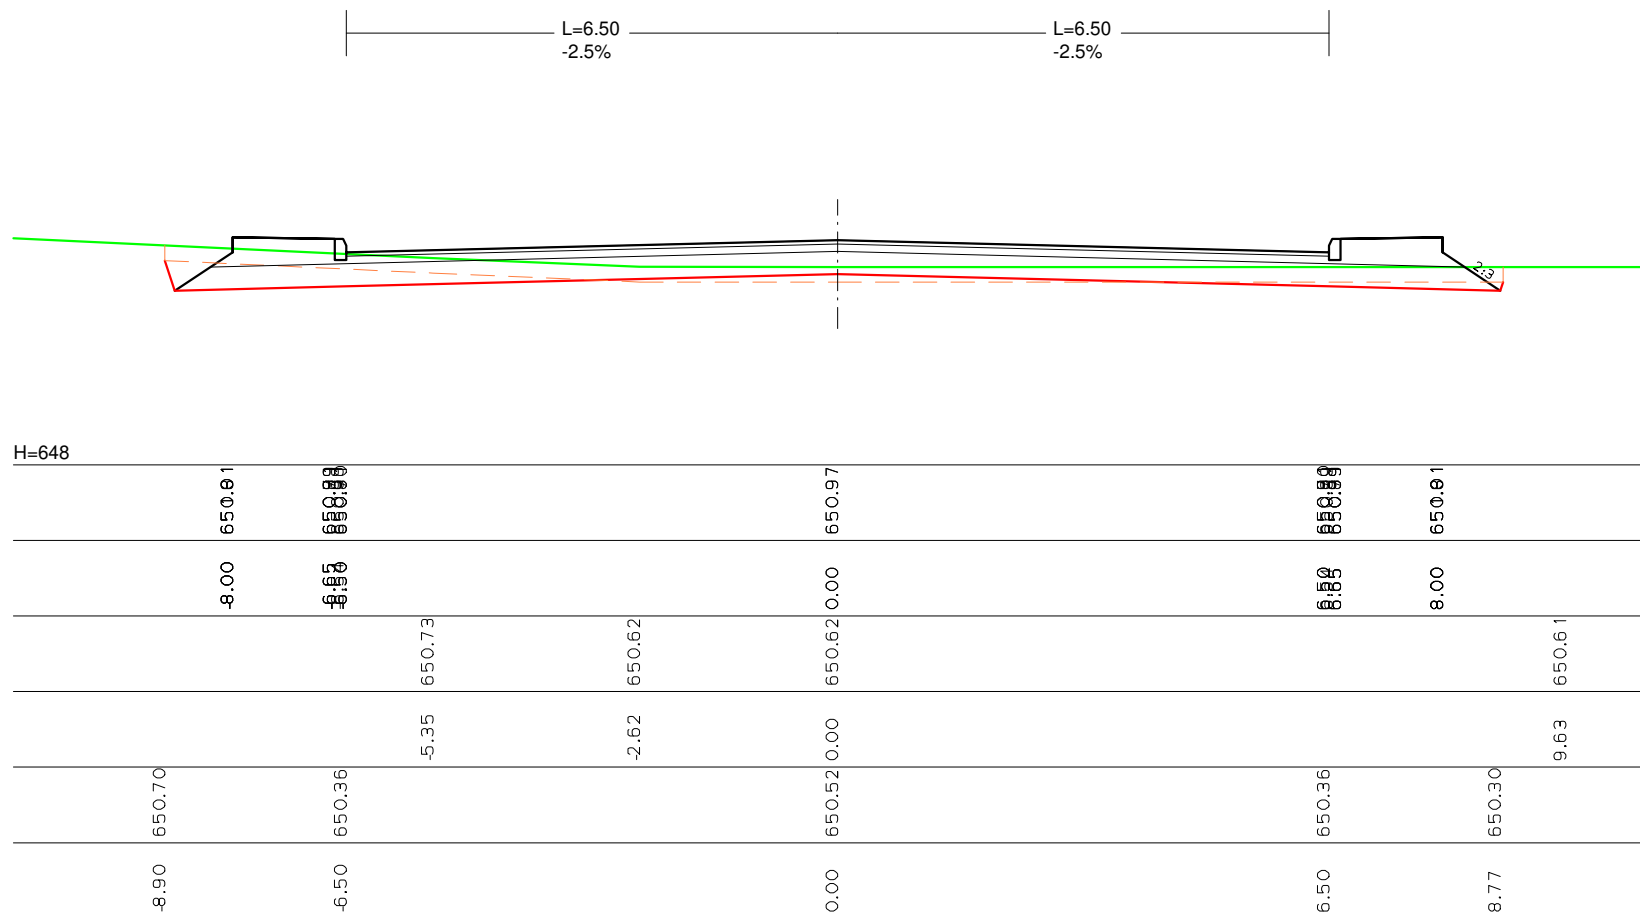


Ημιπλάτος αριστερά : 6.50m  
 Ημιπλάτος δεξιά : 6.50m  
 Επίκλιση αριστερά : -2.50%  
 Επίκλιση δεξιά : -2.50%

Χαρ. =-8.90m Ηαρ. =650.70m  
 Χδε. =8.80m Ηδε. =650.41m

Κλίμακα κατα Χ: 1/100  
 Κλίμακα κατα Υ: 1/100

Κλίμακα κατά Υ: 1/100

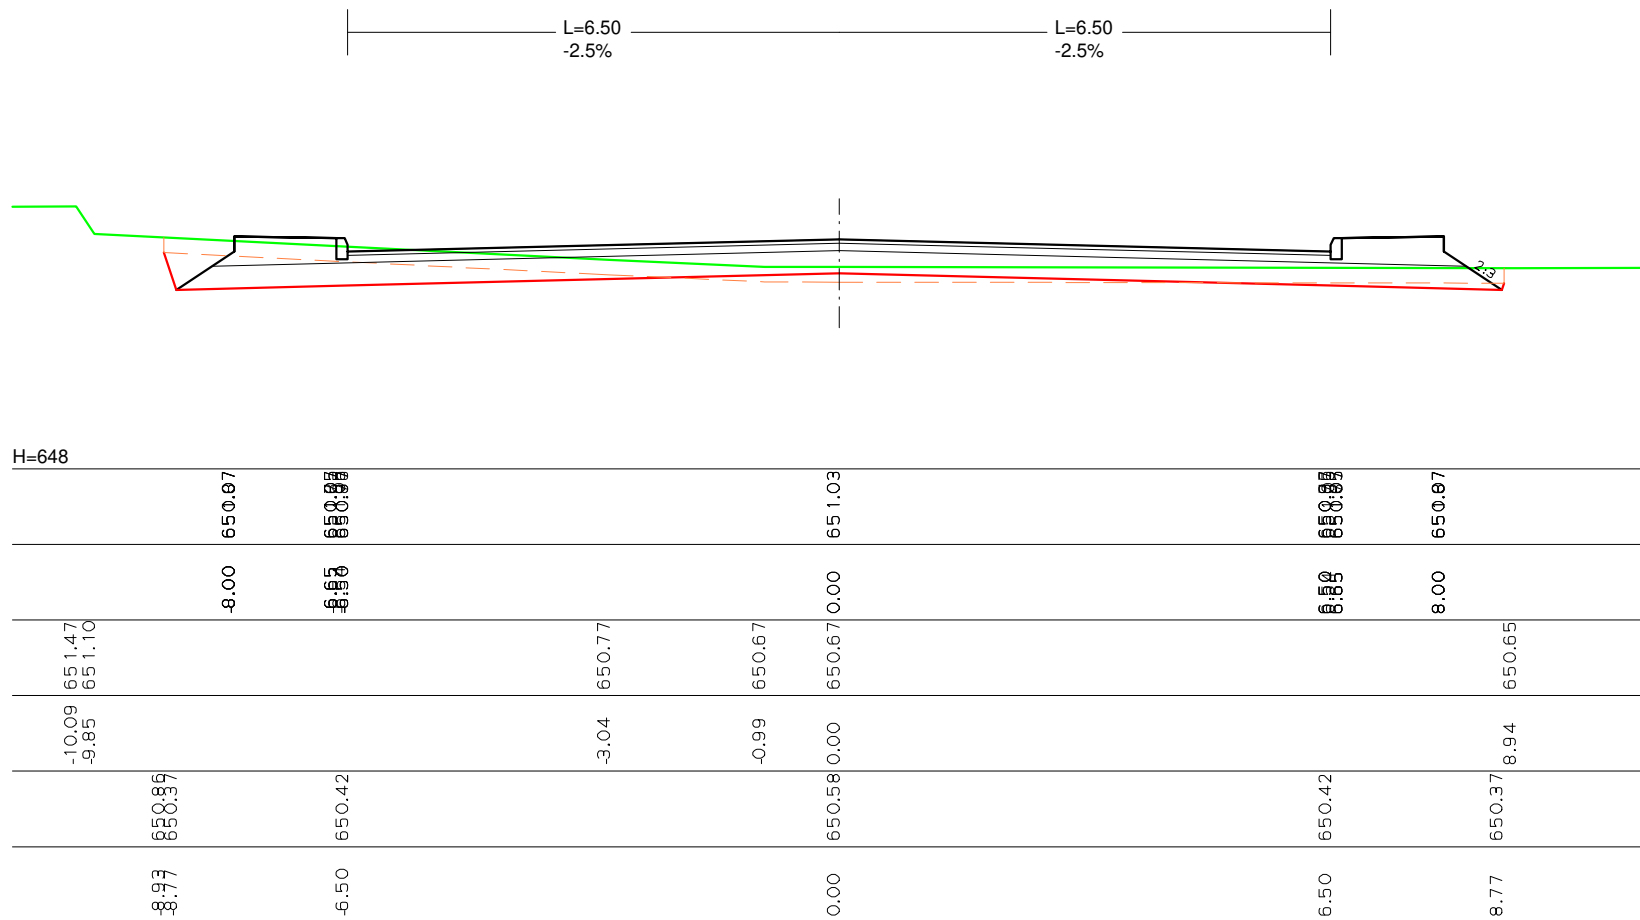

ΔΙΑΤΟΜΗ: Δ96

Χιλιομετρική Θέση : 767.30m

Υψόμετρο ερυθράς : 651.13m

Υψόμετρο εδάφους : 650.80m

Εμβαδό Εκσκαφής : 2.45m<sup>2</sup>


Εμβαδό Επιχώματος: 0.46m<sup>2</sup>

Εμβαδό φυτικής Γής: 3.55m<sup>2</sup>


Ημιπλάτος αριστερά : 6.50m  
Ημιπλάτος δεξιά : 6.50m  
Επίκλιση αριστερά : -2.50%  
Επίκλιση δεξιά : -2.50%

Χαρ. =-8.97m    Ηαρ. =651.07m  
Χδε. =8.78m    Ηδε. =650.51m

Κλίμακα κατα Χ: 1/100  
Κλίμακα κατα Υ: 1/100

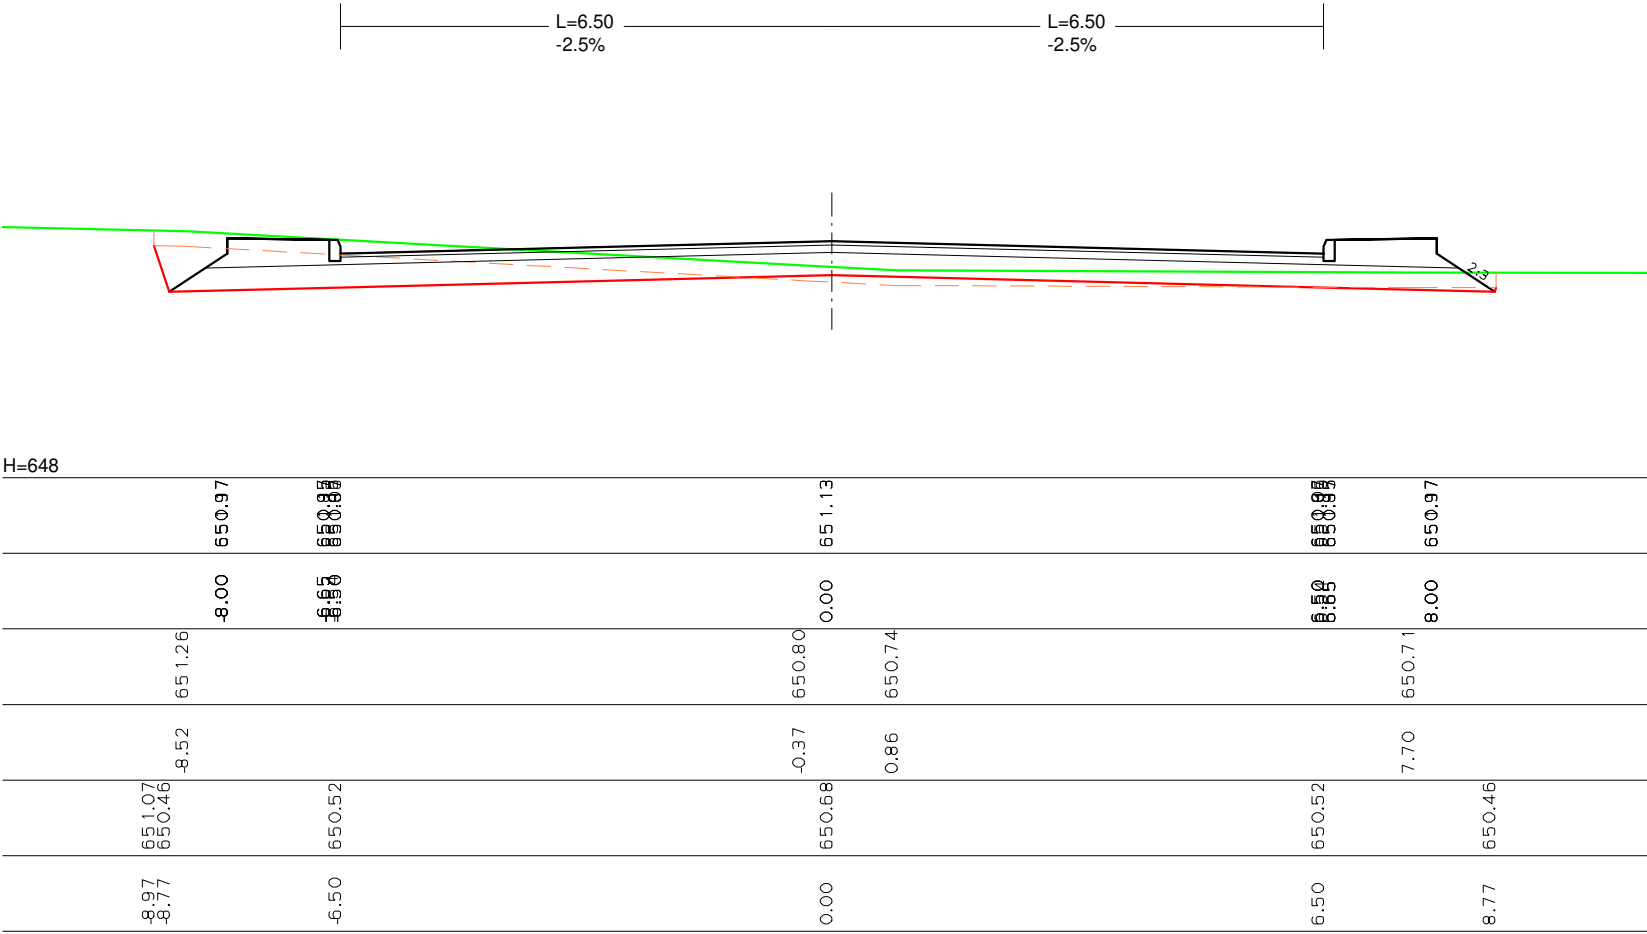

Κλίμακα κατά Υ: 1/100

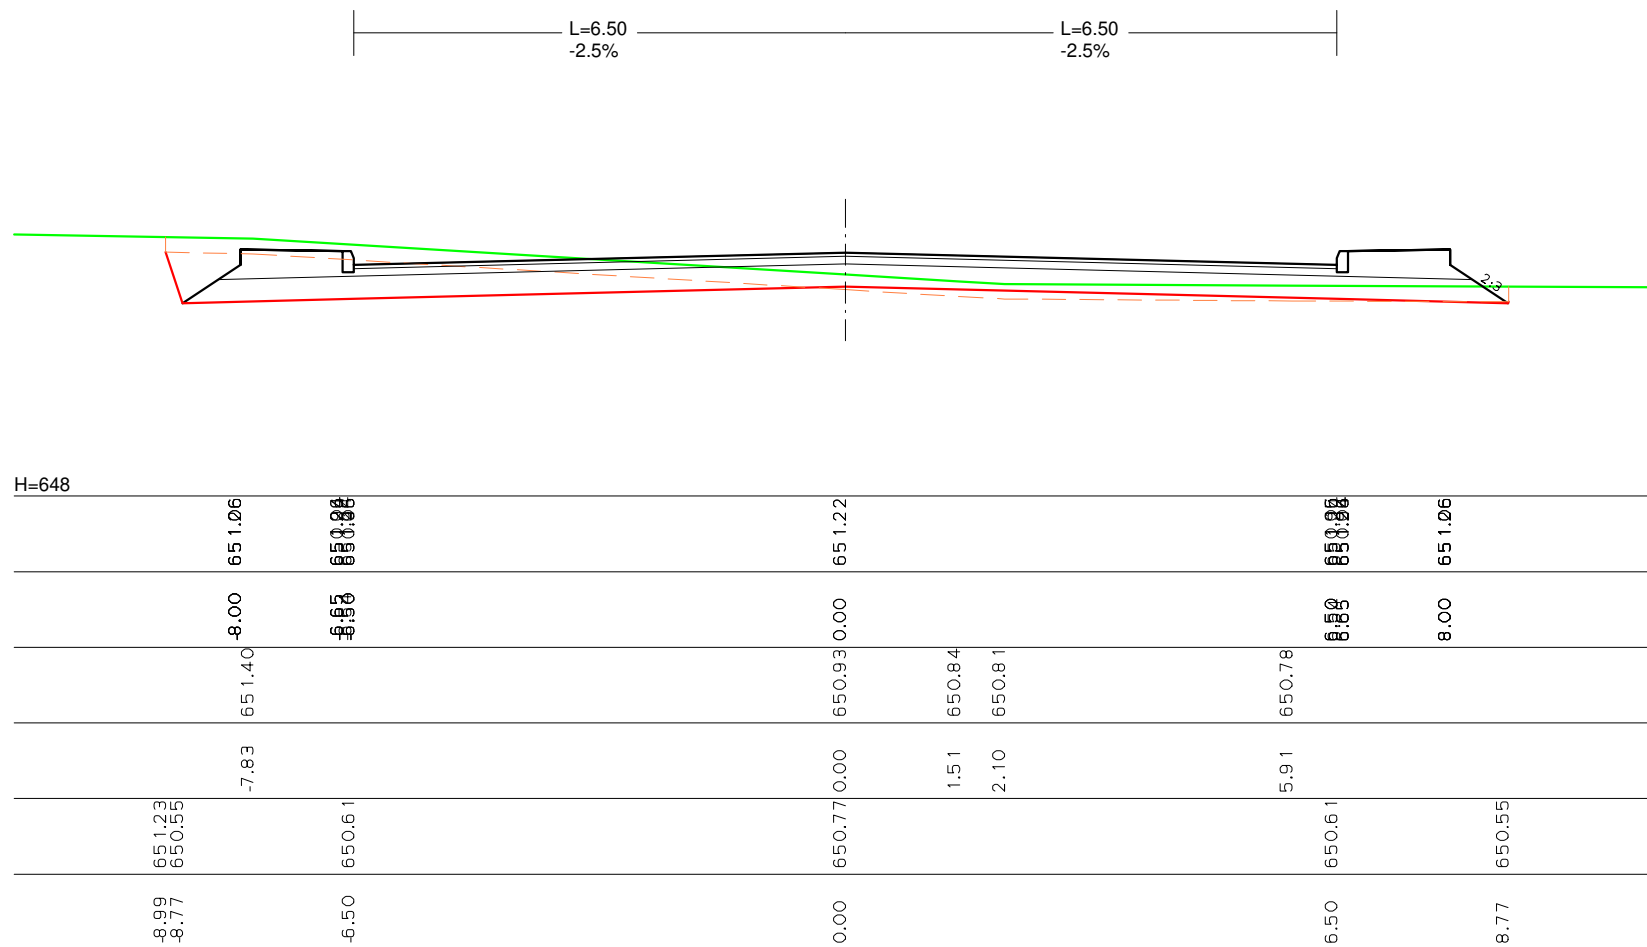

ΔΙΑΤΟΜΗ: Ε'96

Χιλιομετρική Θέση : 773.47m

Υψόμετρο ερυθράς : 651.28m

Υψόμετρο εδάφους : 651.02m

Εμβαδό Εκσκαφής : 3.25m<sup>2</sup>

Εμβαδό Επιχώματος: 0.57m<sup>2</sup>

Εμβαδό φυτικής Γής: 3.56m<sup>2</sup>

Ημιπλάτος αριστερά : 6.50m

Ημιπλάτος δεξιά : 6.50m

Επίκλιση αριστερά : -2.50%


Επίκλιση δεξιά : -2.50%

Χαρ. =-9.00m    Ηαρ. =651.32m

Χδε. =8.77m    Ηδε. =650.61m

Κλίμακα κατα Χ: 1/100

Κλίμακα κατα Υ: 1/100

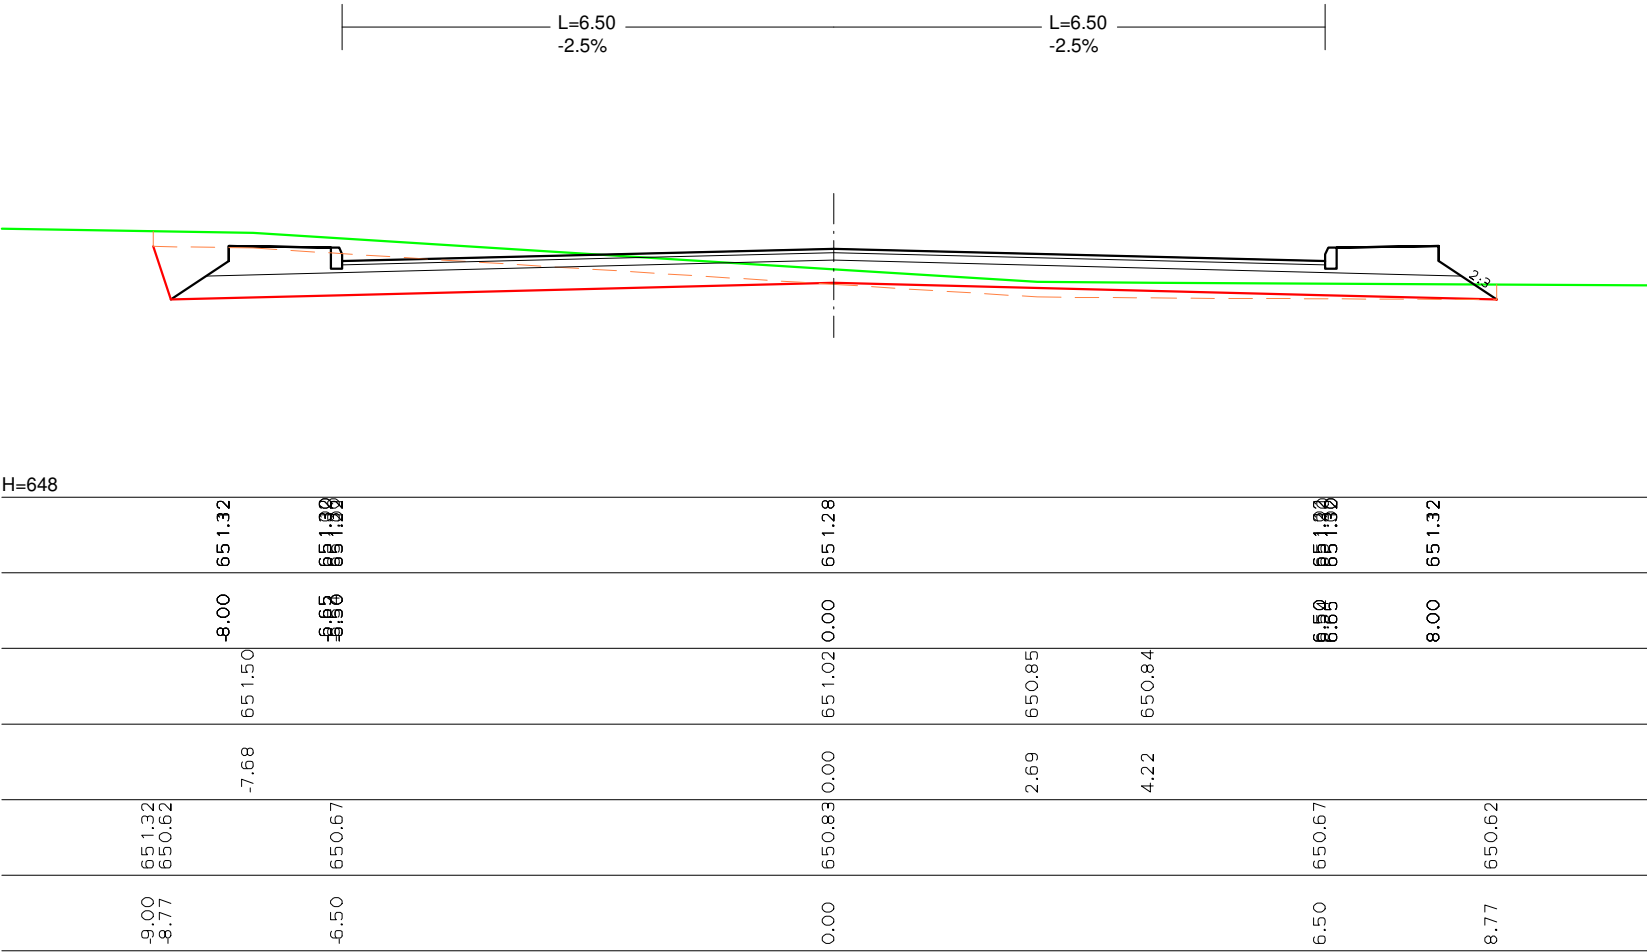

ΔΙΑΤΟΜΗ: Α'96

Χιλιομετρική Θέση : 775.97m

Υψόμετρο ερυθράς : 651.35m

Υψόμετρο εδάφους : 651.10m

Εμβαδό Εκσκαφής : 3.48m<sup>2</sup>

Εμβαδό Επιχώματος: 0.62m<sup>2</sup>

Εμβαδό φυτικής Γής: 3.57m<sup>2</sup>

Ημιπλάτος αριστερά : 6.50m

Ημιπλάτος δεξιά : 6.50m

Επίκλιση αριστερά : -2.50%


Επίκλιση δεξιά : -2.50%

Χαρ. =-9.03m Ηαρ. =651.46m

Χδε. =8.79m Ηδε. =650.66m

Κλίμακα κατα Χ: 1/100

Κλίμακα κατα Υ: 1/100

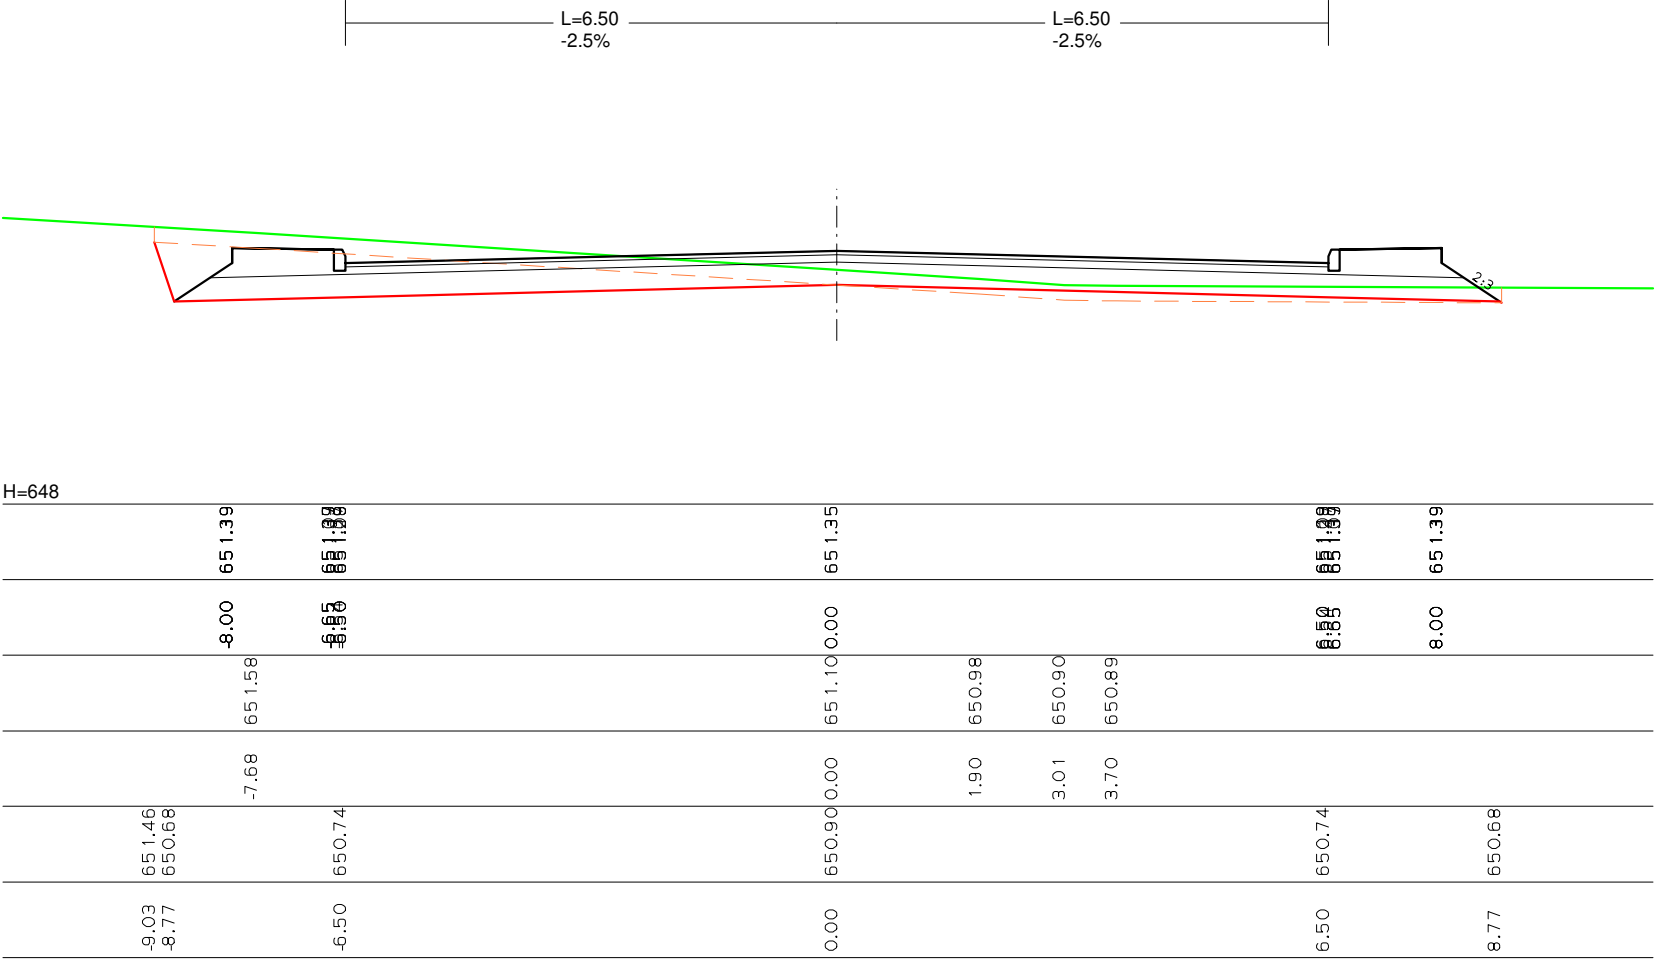

ΔΙΑΤΟΜΗ: 263

Χιλιομετρική Θέση : 794.99m

Υψόμετρο ερυθράς : 651.84m

Υψόμετρο εδάφους : 651.54m

Εμβαδό Εκσκαφής : 3.82m<sup>2</sup>

Εμβαδό Επιχώματος: 1.34m<sup>2</sup>

Εμβαδό φυτικής Γής: 3.76m<sup>2</sup>

Ημιπλάτος αριστερά : 6.50m

Ημιπλάτος δεξιά : 6.50m

Επίκλιση αριστερά : -2.50%


Επίκλιση δεξιά : -2.50%

Χαρ. =-9.28m    Ηαρ. =652.71m

Χδε. =8.97m    Ηδε. =651.03m

Κλίμακα κατα Χ: 1/100

Κλίμακα κατα Υ: 1/100

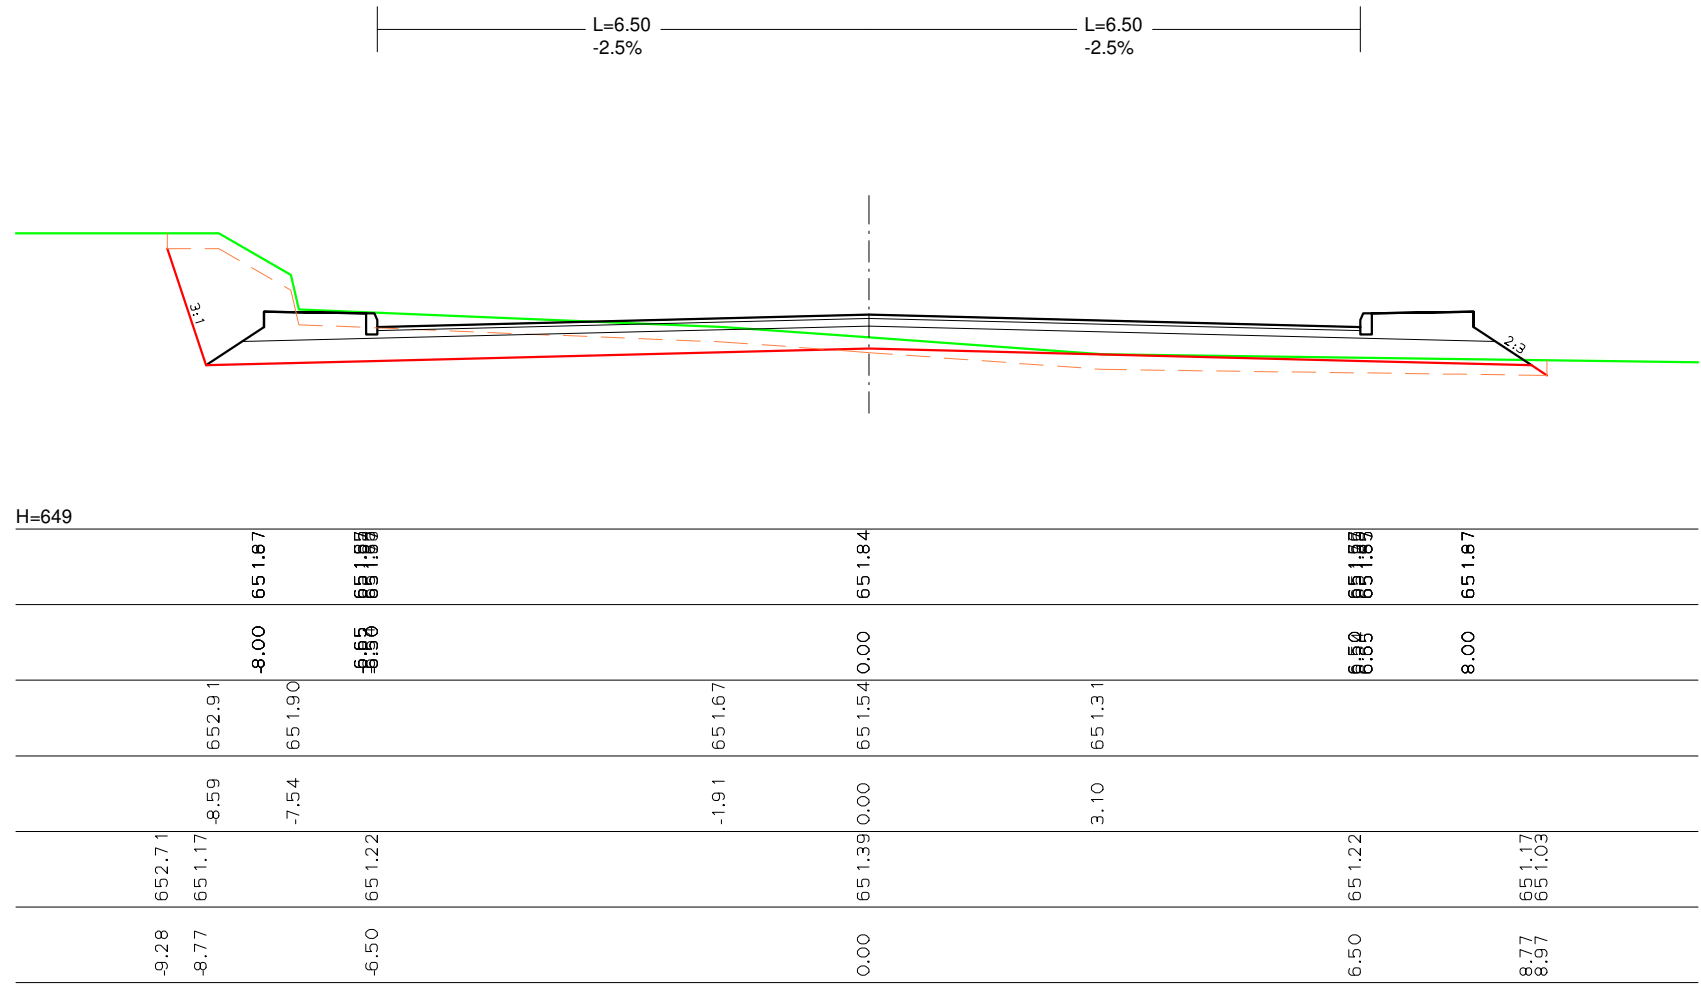

Κλίμακα κατά Υ: 1/100



ΔΙΑΤΟΜΗ: A97

Χιλιομετρική Θέση : 834.09m

Υψόμετρο ερυθράς : 653.10m

Υψόμετρο εδάφους : 652.68m

Εμβαδό Εκσκαφής : 2.53m<sup>2</sup>

Εμβαδό Επιχώματος: 2.40m<sup>2</sup>

Εμβαδό φυτικής Γής: 3.86m<sup>2</sup>

Ημιπλάτος αριστερά : 6.50m

Ημιπλάτος δεξιά : 6.50m

Επίκλιση αριστερά : -2.50%


Επίκλιση δεξιά : -2.50%

Χαρ. =-9.31m    Ηαρ. =654.05m

Χδε. =9.29m    Ηδε. =652.08m

Κλίμακα κατα Χ: 1/100

Κλίμακα κατα Υ: 1/100

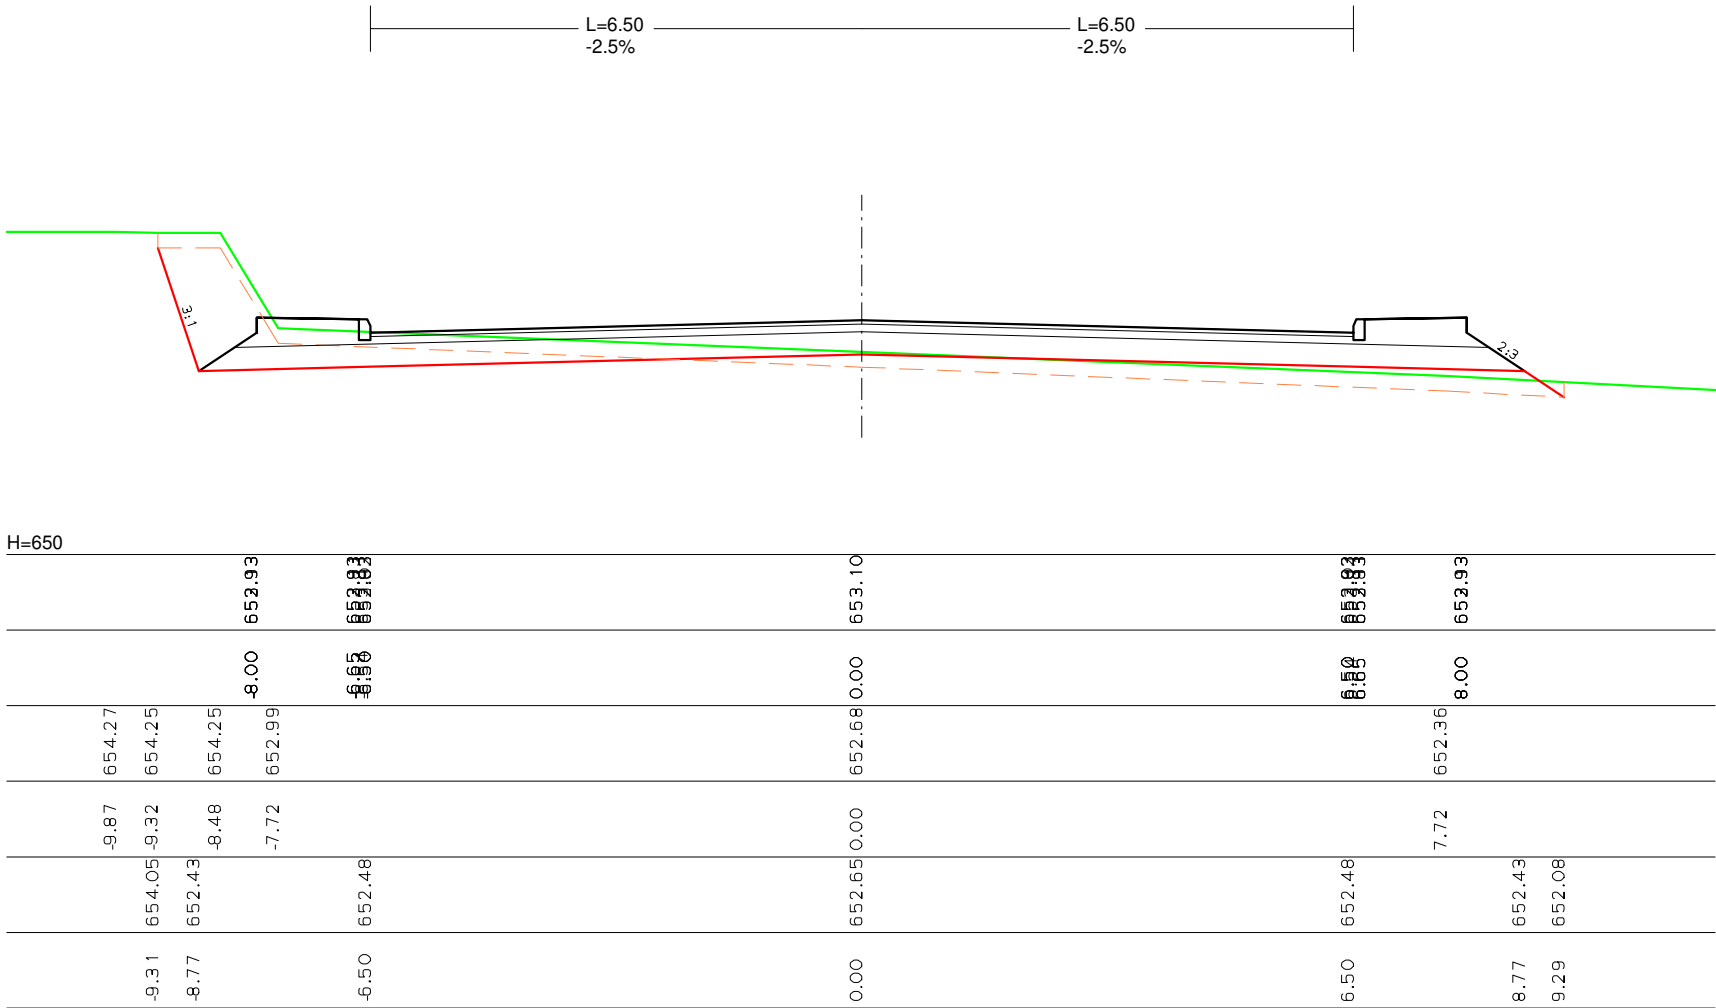

ΔΙΑΤΟΜΗ: E97

Χιλιομετρική Θέση : 836.59m

Υψόμετρο ερυθράς : 653.18m

Υψόμετρο εδάφους : 652.81m

Εμβαδό Εκσκαφής : 2.83m<sup>2</sup>


Εμβαδό Επιχώματος: 2.02m<sup>2</sup>

Εμβαδό φυτικής Γής: 3.85m<sup>2</sup>


Ημιπλάτος αριστερά : 6.50m  
Ημιπλάτος δεξιά : 6.50m  
Επίκλιση αριστερά : -2.50%  
Επίκλιση δεξιά : -2.50%

Χαρ. =-9.30m    Ηαρ. =654.13m  
Χδε. =9.29m    Ηδε. =652.16m

Κλίμακα κατα Χ: 1/100  
Κλίμακα κατα Υ: 1/100

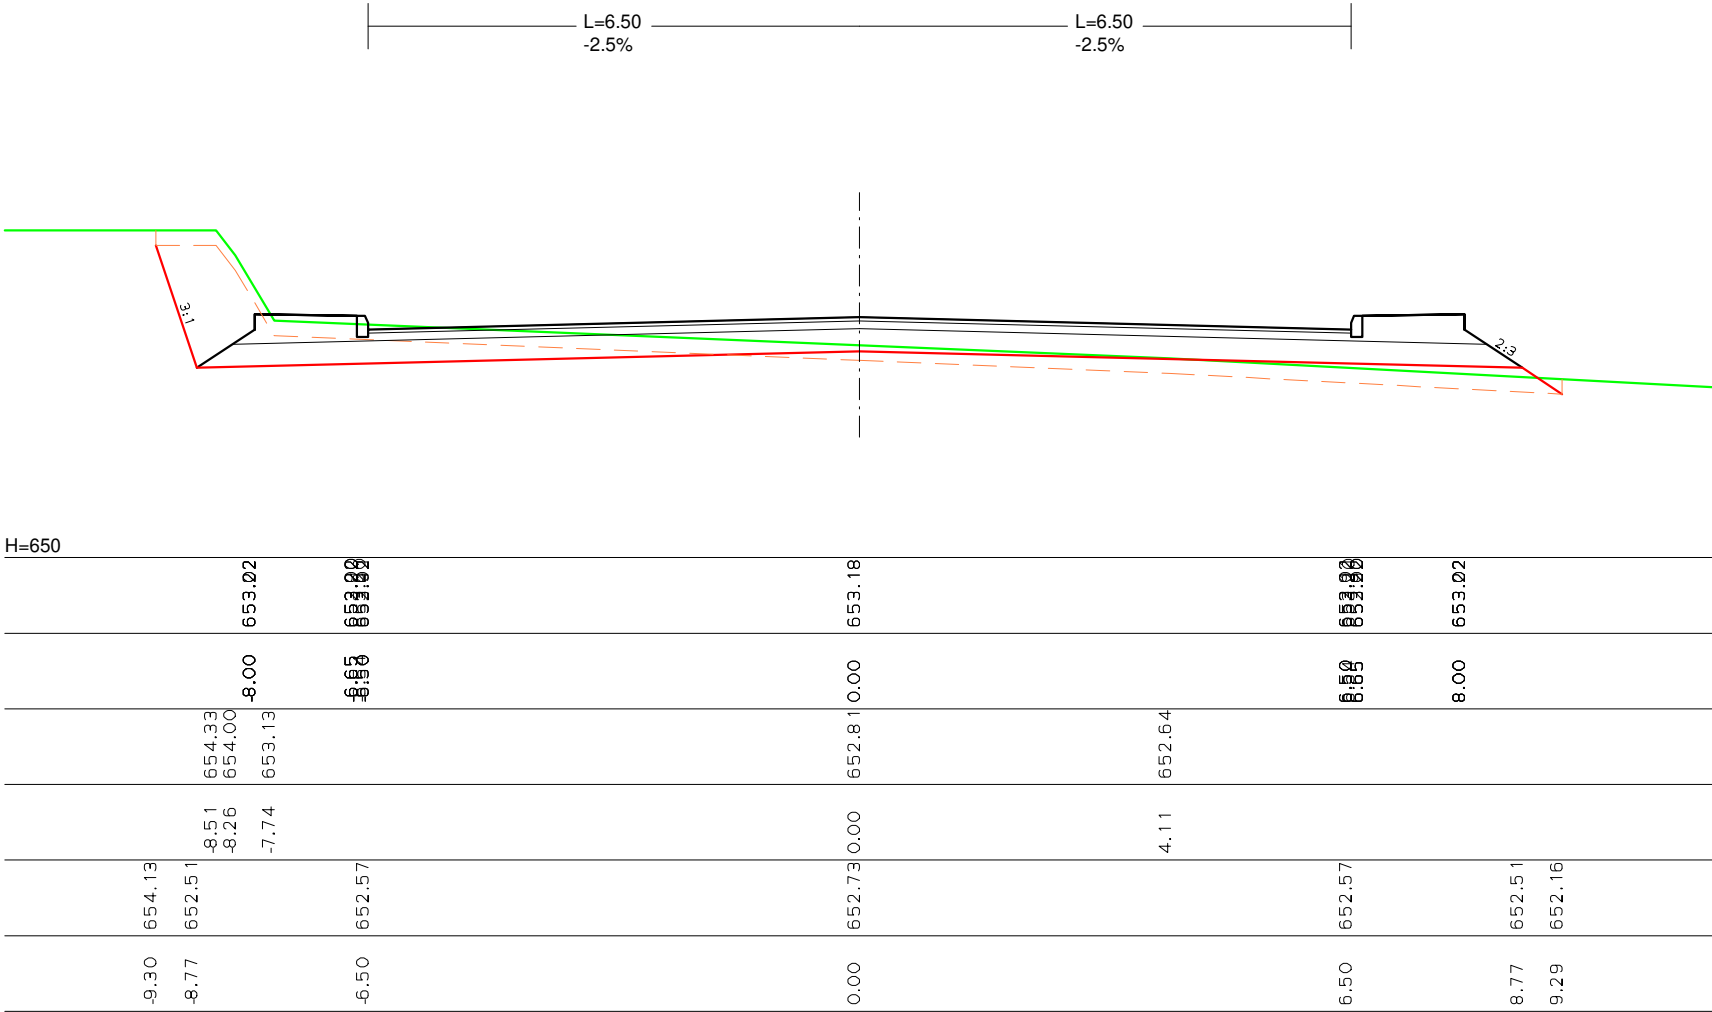

Κλίμακα κατά Υ: 1/100

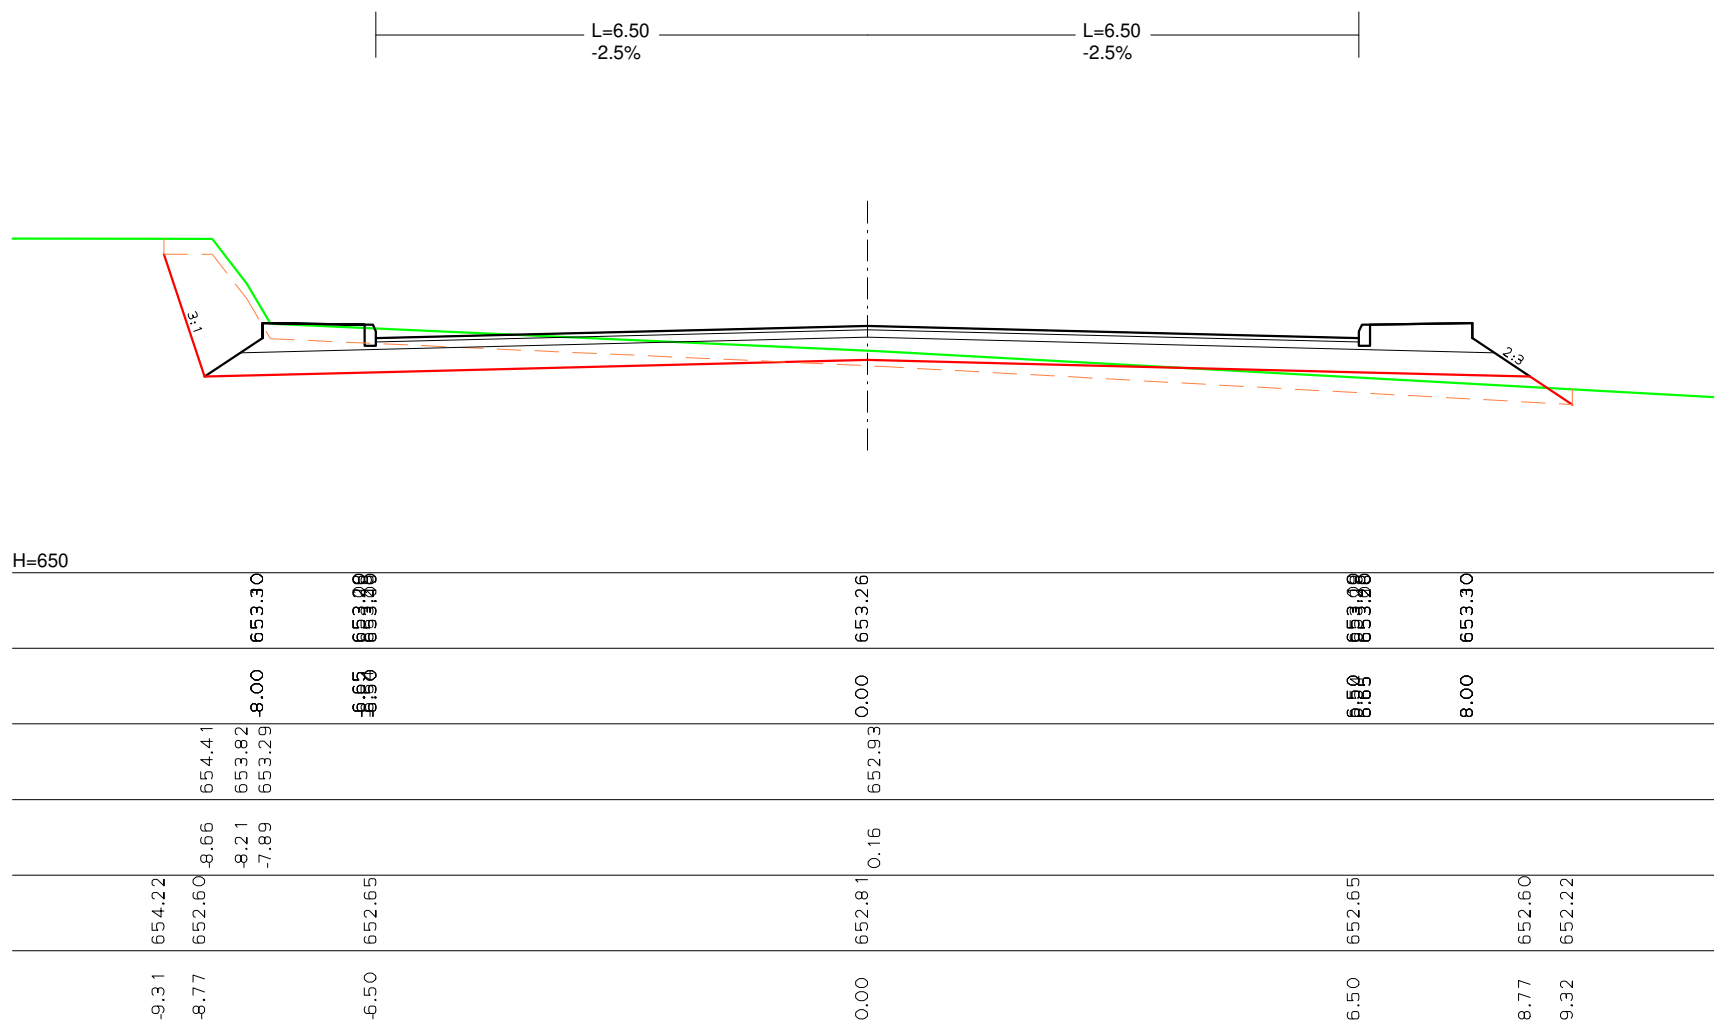

ΔΙΑΤΟΜΗ: Δ97


Χιλιομετρική Θέση : 843.71m  
 Υψόμετρο ερυθράς : 653.42m  
 Υψόμετρο εδάφους : 653.07m

Εμβαδό Εκσκαφής : 2.55m<sup>2</sup>  
 Εμβαδό Επιχώματος: 2.44m<sup>2</sup>  
 Εμβαδό φυτικής Γής: 3.73m<sup>2</sup>

Ημιπλάτος αριστερά : 6.50m  
 Ημιπλάτος δεξιά : 6.50m  
 Επίκλιση αριστερά : -2.50%  
 Επίκλιση δεξιά : -2.50%

Χαρ. =-9.06m    Ηαρ. =653.64m  
 Χδε. =9.44m    Ηδε. =652.31m

Κλίμακα κατα Χ: 1/100  
 Κλίμακα κατα Υ: 1/100

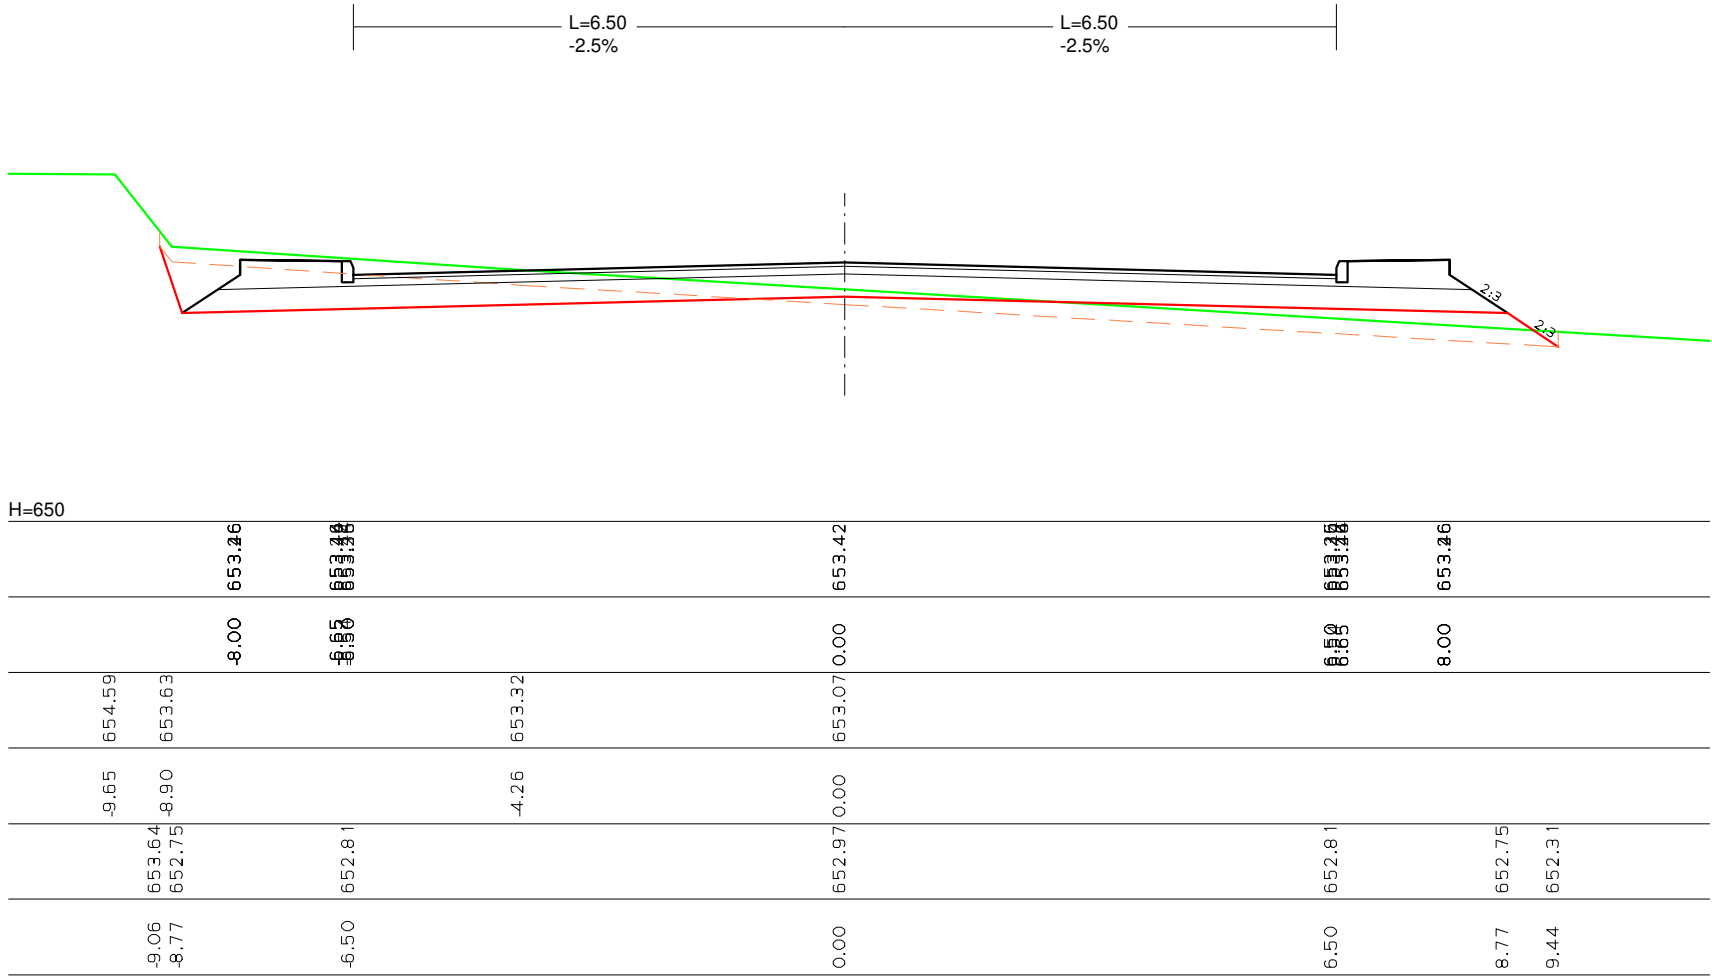

ΔΙΑΤΟΜΗ: Ω'97

Χιλιομετρική Θέση : 848.33m

Υψόμετρο ερυθράς : 653.58m

Υψόμετρο εδάφους : 653.14m

Εμβαδό Εκσκαφής : 1.86m<sup>2</sup>

Εμβαδό Επιχώματος: 3.46m<sup>2</sup>

Εμβαδό φυτικής Γής: 3.72m<sup>2</sup>

Ημιπλάτος αριστερά : 6.50m

Ημιπλάτος δεξιά : 6.50m

Επίκλιση αριστερά : -2.50%


Επίκλιση δεξιά : -2.50%

Χαρ. =-8.95m Ηαρ. =653.48m

Χδε. =9.60m Ηδε. =652.35m

Κλίμακα κατα Χ: 1/100

Κλίμακα κατα Υ: 1/100

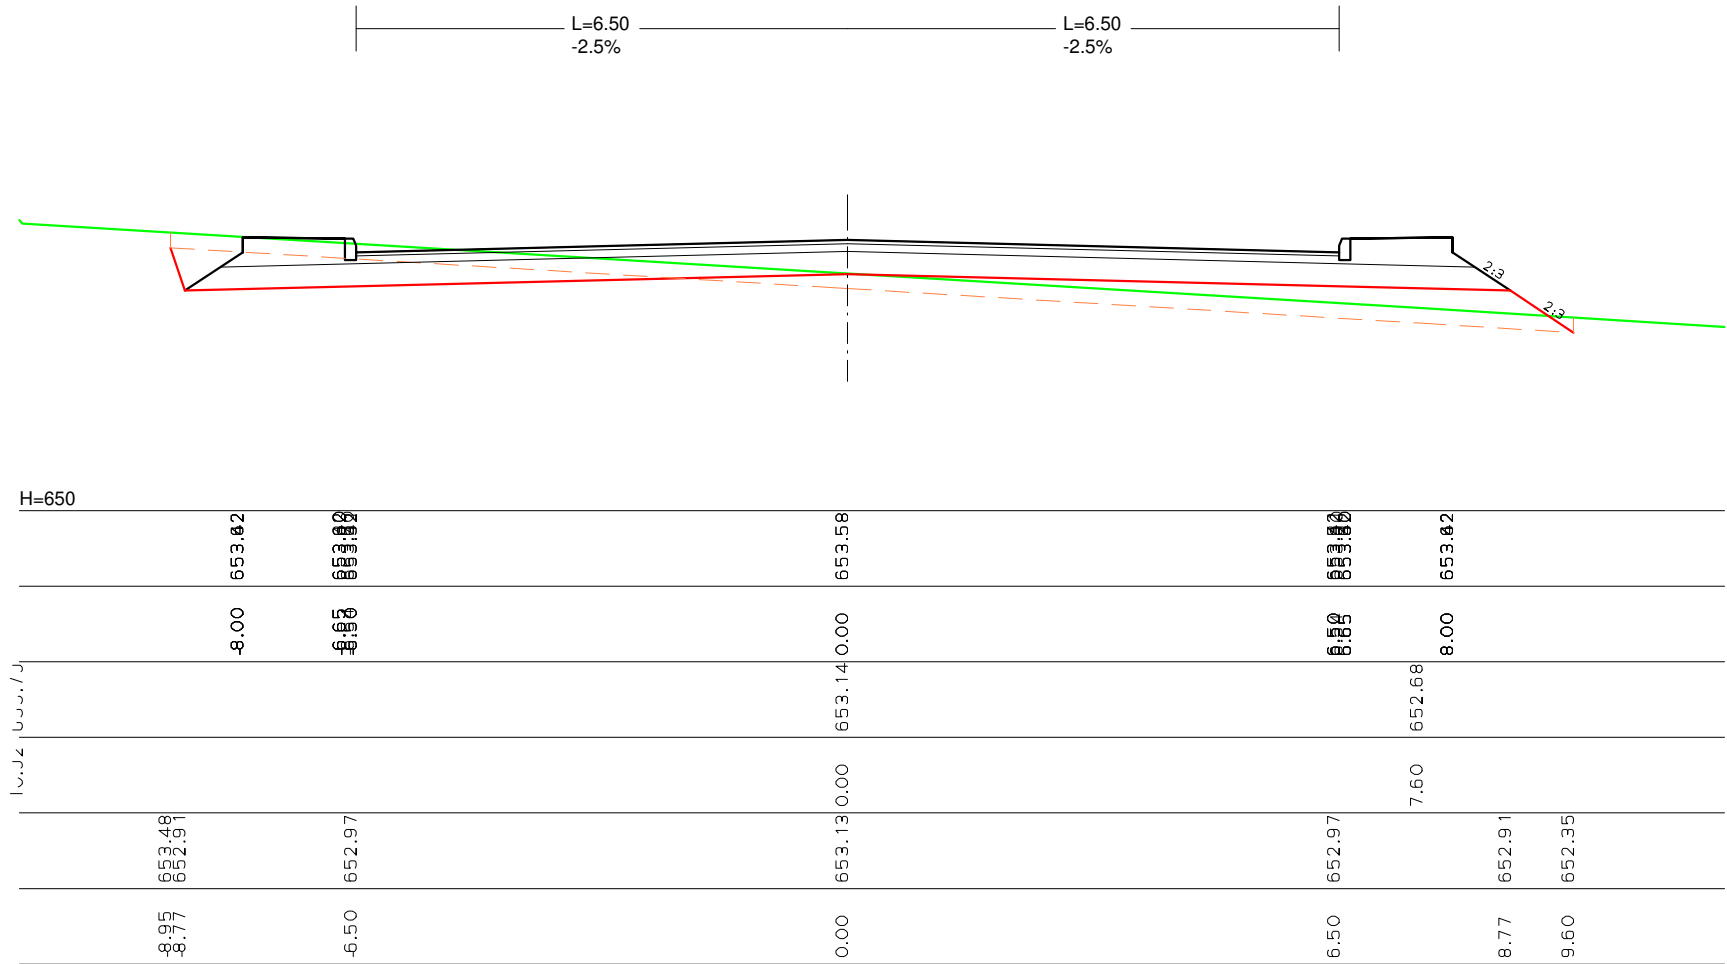

ΔΙΑΤΟΜΗ: Ε'97

Χιλιομετρική Θέση : 850.83m

Υψόμετρο ερυθράς : 653.66m

Υψόμετρο εδάφους : 653.15m

Εμβαδό Εκσκαφής : 1.30m<sup>2</sup>

Εμβαδό Επιχώματος: 4.35m<sup>2</sup>

Εμβαδό φυτικής Γής: 3.73m<sup>2</sup>

Ημιπλάτος αριστερά : 6.50m

Ημιπλάτος δεξιά : 6.50m

Επίκλιση αριστερά : -2.50%


Επίκλιση δεξιά : -2.50%

Χαρ. =-8.92m Ηαρ. =653.46m

Χδε. =9.71m Ηδε. =652.36m

Κλίμακα κατα Χ: 1/100

Κλίμακα κατα Υ: 1/100

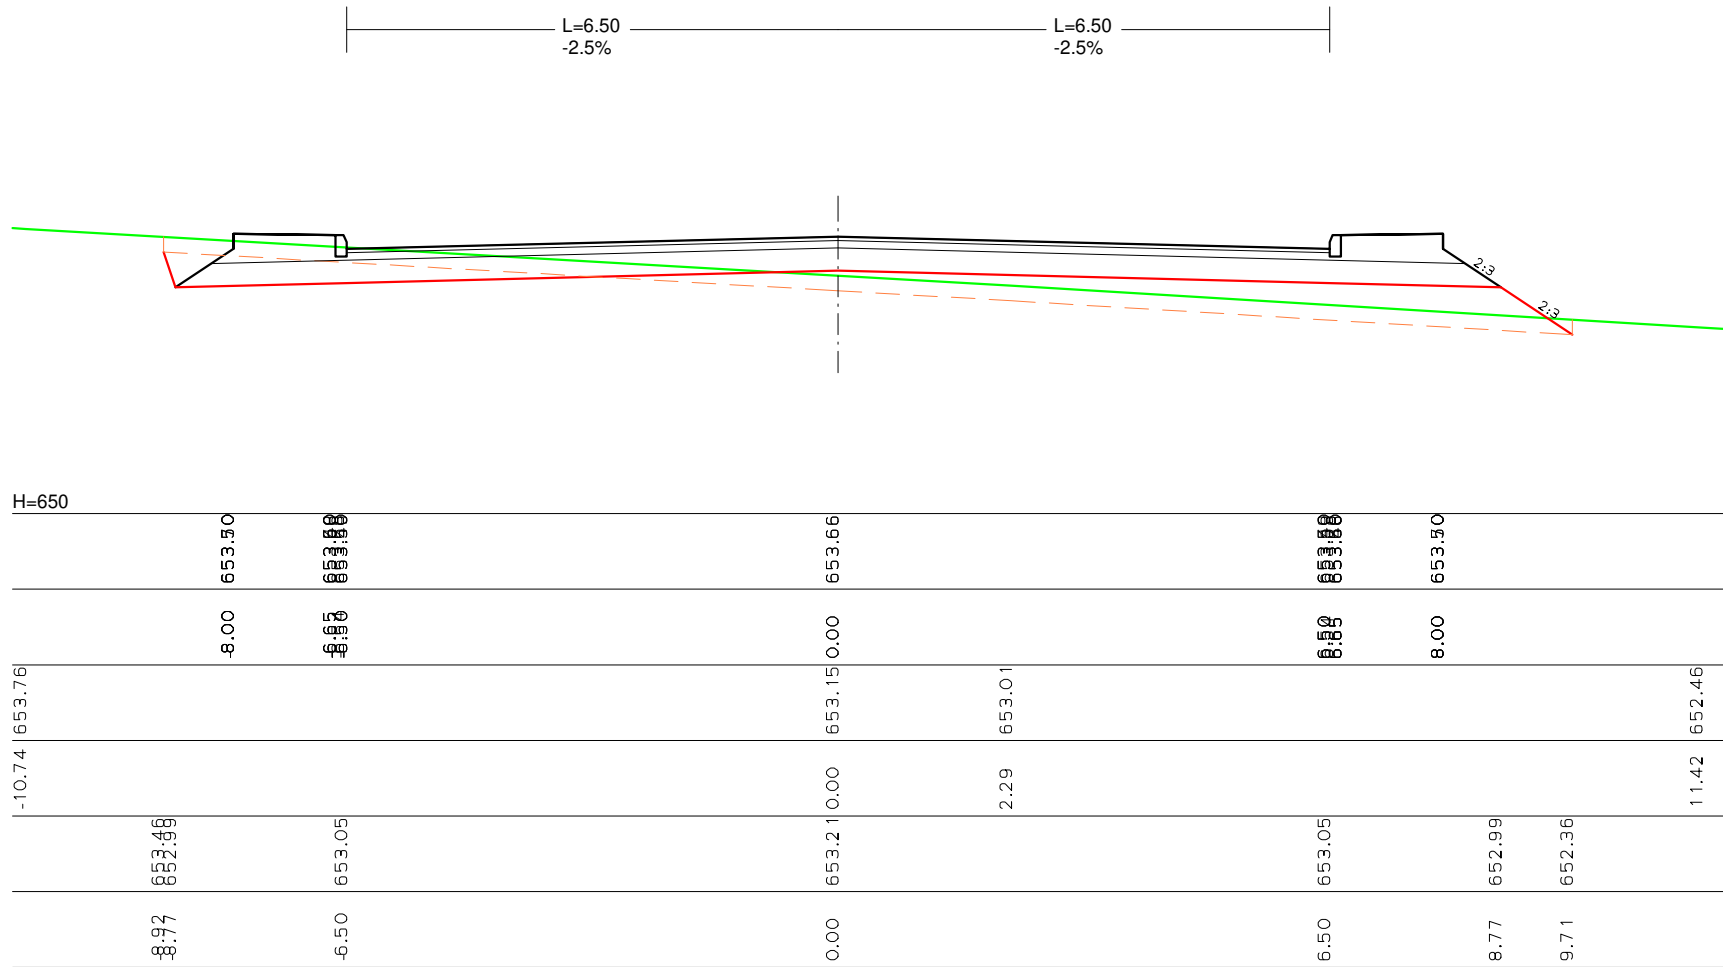

ΔΙΑΤΟΜΗ: Α'97

Χιλιομετρική Θέση : 853.33m

Υψόμετρο ερυθράς : 653.75m

Υψόμετρο εδάφους : 653.10m

Εμβαδό Εκσκαφής : 0.65m<sup>2</sup>

Εμβαδό Επιχώματος: 6.04m<sup>2</sup>

Εμβαδό φυτικής Γής: 3.76m<sup>2</sup>

Ημιπλάτος αριστερά : 6.50m

Ημιπλάτος δεξιά : 6.50m

Επίκλιση αριστερά : -2.50%


Επίκλιση δεξιά : -2.50%

Χαρ. =-8.88m    Ηαρ. =653.41m

Χδε. =9.88m    Ηδε. =652.34m

Κλίμακα κατα Χ: 1/100

Κλίμακα κατα Υ: 1/100

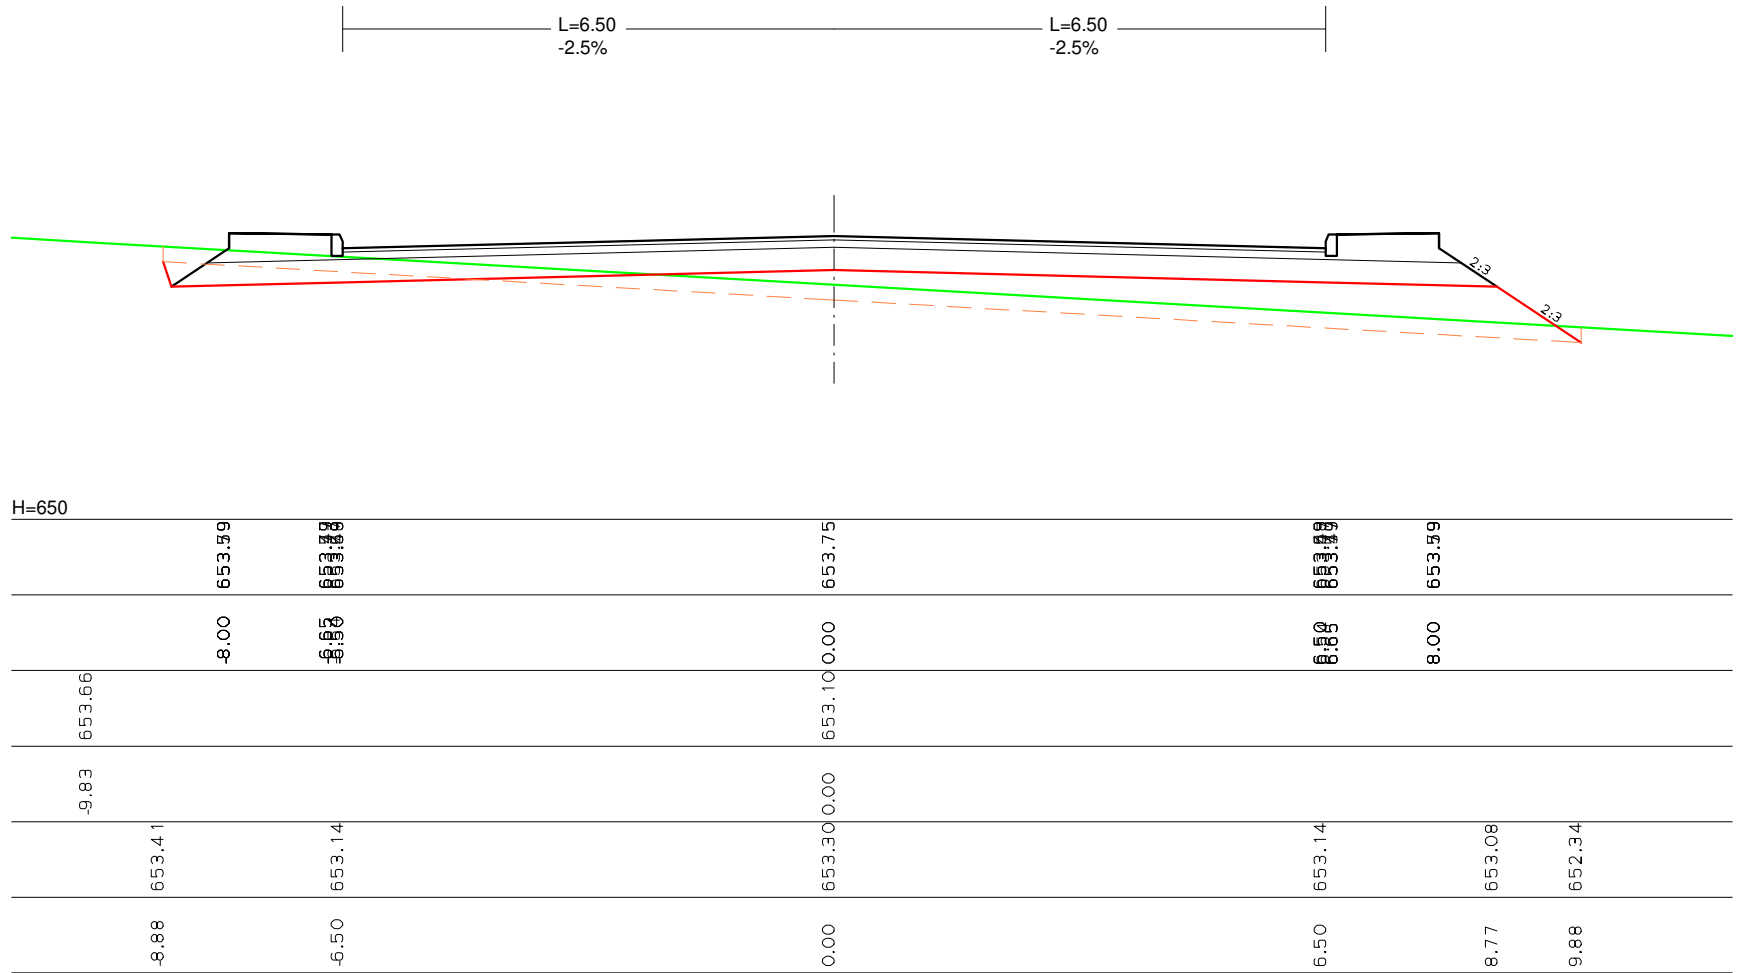

ΔΙΑΤΟΜΗ: 265

Χιλιομετρική Θέση : 853.88m

Υψόμετρο ερυθράς : 653.77m

Υψόμετρο εδάφους : 653.09m

Εμβαδό Εκσκαφής : 0.54m<sup>2</sup>

Εμβαδό Επιχώματος: 6.48m<sup>2</sup>

Εμβαδό φυτικής Γής: 3.76m<sup>2</sup>

Ημιπλάτος αριστερά : 6.50m

Ημιπλάτος δεξιά : 6.50m

Επίκλιση αριστερά : -2.50%

Επίκλιση δεξιά : -2.50%

Χαρ. =-8.87m


Ηαρ. =653.40m

Χδε. =9.93m

Ηδε. =652.32m

Κλίμακα κατα Χ: 1/100

Κλίμακα κατα Υ: 1/100

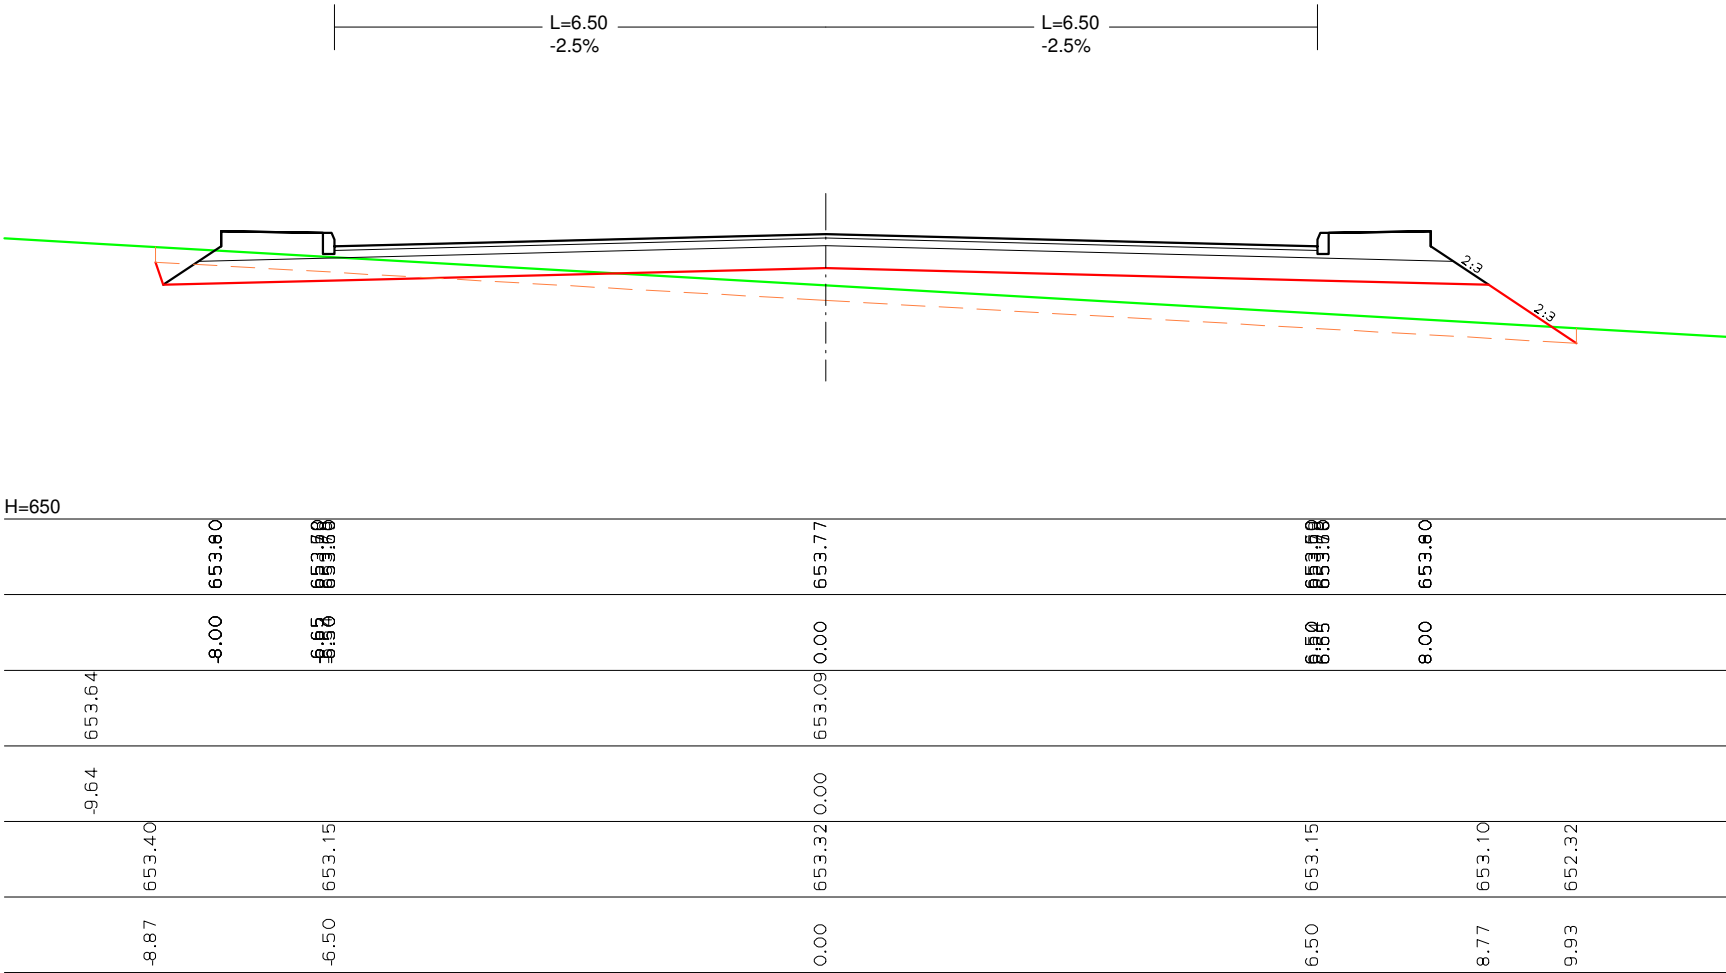

ΔΙΑΤΟΜΗ: 266

Χιλιομετρική Θέση : 866.82m

Υψόμετρο ερυθράς : 654.09m

Υψόμετρο εδάφους : 652.92m

Εμβαδό Εκσκαφής : 0.00m<sup>2</sup>


Εμβαδό Επιχώματος: 21.94m<sup>2</sup>

Εμβαδό φυτικής Γής: 5.16m<sup>2</sup>

Ημιπλάτος αριστερά : 9.00m  
Ημιπλάτος δεξιά : 9.80m  
Επίκλιση αριστερά : 2.50%  
Επίκλιση δεξιά : -3.00%

Χαρ. =-11.95m    Ηαρ. =653.35m  
Χδε. =13.81m    Ηδε. =652.12m

Κλίμακα κατα Χ: 1/200  
Κλίμακα κατα Υ: 1/200

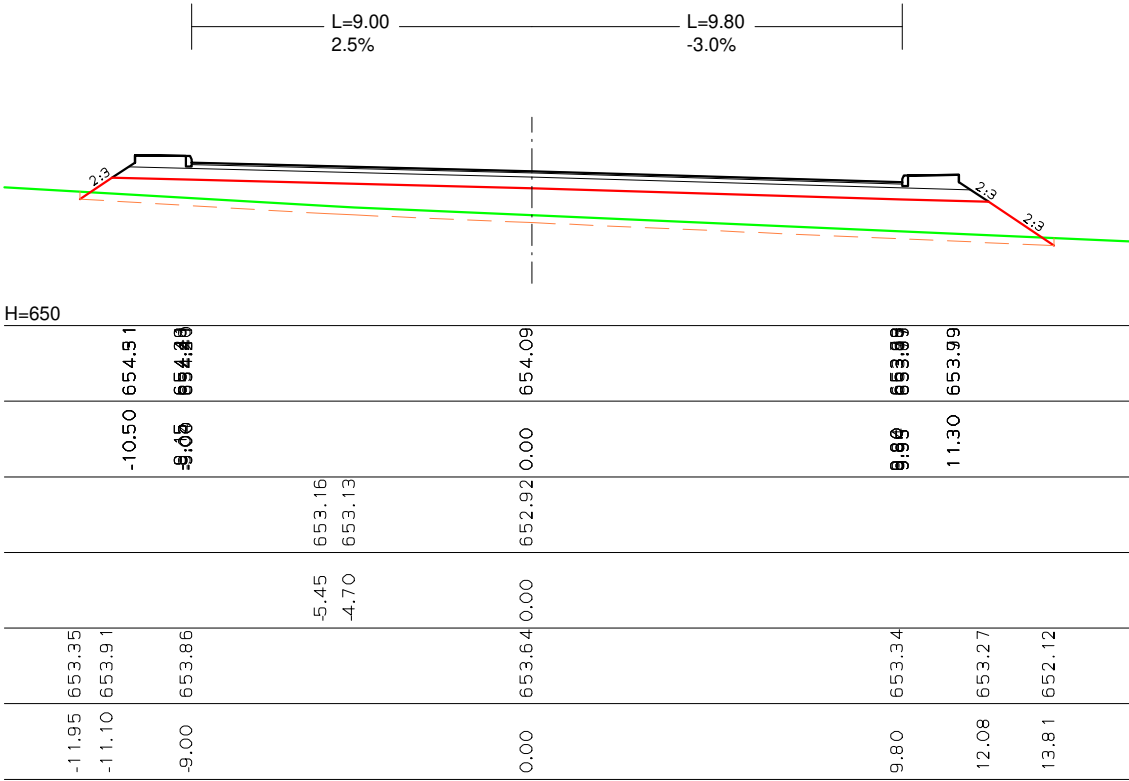

**Χιλιομετρική Θέση : 875.82m**

Υψόμετρο ερυθράς : 654.25m

Υψόμετρο εδάφους : 653.09m

**Εμβαδό Εκσκαφής : 0.00m<sup>2</sup>**

**Εμβαδό Επιχώματος: 16.30m<sup>2</sup>**

**Εμβαδό φυτικής Γής: 3.99m<sup>2</sup>**

Ημιπλάτος αριστερά : 6.50m

Ημιπλάτος δεξιά : 6.50m

Επίκλιση αριστερά : 2.50%

**Επίκλιση δεξιά : -3.00%**

**Χαρ. = -9.61m    Ηαρ. = 653.34m**

**Χδ<sub>ε</sub>. =10.30m Ηδ<sub>ε</sub>. =652.52m**

**Κλίμακα κατά Χ: 1/200**

Κλίμακα κατά Υ: 1/200

