ΤΕΧΝΙΚΟ ΣΥΜΒΟΥΛΙΟ ΔΗΜΟΣΙΩΝ ΕΡΓΩΝ
ΠΕΡΙΦΕΡΕΙΑΣ ΠΕΛΟΠΟΝΝΗΣΟΥ
Δ/ΝΣΗ ΤΕΧΝΙΚΩΝ ΕΡΓΩΝ
Εισήχθη την 10-02-2022
Συζητήθηκε αυθημερόν
πράξη 1η θέμα 2ο ΕΗΔ
ΕΓΚΡΙΝΕΤΑΙ
Όπως διορθώθηκε με κόκκινο μολύβι
...σεως 64802 ΔΤΕ/Περ. Πελ/σου
Τρίπολη 24-02-2022
...Δ/νσης Τεχνικών Έργων

ΕΛΛΗΝΙΚΗ ΔΗΜΟΚΡΑΤΙΑ
ΠΕΡΙΦΕΡΕΙΑ ΠΕΛΟΠΟΝΝΗΣΟΥ
ΔΙΕΥΘΥΝΣΗ ΤΕΧΝΙΚΩΝ ΕΡΓΩΝ

ΕΡΓΟ: **ΣΧΕΔΙΑΣΜΟΣ ΚΟΜΒΩΝ ΣΤΗ ΣΥΜΒΟΛΗ ΠΑΡΑΔΡΟΜΩΝ ΔΥΤΙΚΑ ΚΑΙ ΑΝΑΤΟΛΙΚΑ ΤΟΥ ΑΥΤΟΚΙΝΗΤΟΔΡΟΜΟΥ ΚΟΡΙΝΘΟΥ ΤΡΙΠΟΛΗΣ ΚΑΛΑΜΑΤΑΣ ΜΕ ΤΗΝ ΟΔΟ ΝΑΥΠΛΙΟΥ**

ΜΟΥΤΑΦΙΔΗΣ ΓΕΩΡΓΙΟΣ
ΤΟΠ. ΜΗΧ/ΚΟΣ με Α΄ βαθμό

ΘΕΣΗ: **Δ.Κ. ΤΡΙΠΟΛΗΣ, ΟΔΟΣ ΝΑΥΠΛΙΟΥ - Ε.Ο. ΑΡΓΟΥΣ-ΤΡΙΠΟΛΗΣ**
ΔΗΜΟΥ ΤΡΙΠΟΛΗΣ, Π.Ε. ΑΡΚΑΔΙΑΣ

ΜΕΛΕΤΗ: **ΟΔΟΠΟΙΙΑ**

ΘΕΜΑ ΣΧΕΔΙΟΥ:

ΜΗΚΟΤΟΜΗ ΒΟΡΕΙΟΥ ΠΑΡΑΔΡΟΜΟΥ

ΚΛΙΜΑΚΑ: 1:1000, 1:100

ΑΡΙΘΜΟΣ ΣΧΕΔΙΟΥ: **ΜΗΚ 7**

ΧΡΟΝΟΣ ΜΕΛΕΤΗΣ: **ΝΟΕΜΒΡΙΟΣ 2021**

ΣΥΜΒΟΥΛΟΣ ΥΠΟΣΤΗΡΙΞΗΣ ΠΕΛΟΠΟΝΝΗΣΟΣ Α.Ε.

ΣΥΝΤΑΧΘΗΚΕ
ΣΙΔΕΡΗ ΕΥΑΝΘΙΑ
ΠΟΛΙΤΙΚΟΣ ΜΗΧΑΝΙΚΟΣ ΜΕ Α΄β

ΤΡΙΠΟΛΗ	ΤΡΙΠΟΛΗ	ΤΡΙΠΟΛΗ
ΕΠΙΣΤΗΜΟΝΙΚΟΙ ΣΥΝΕΡΓΑΤΕΣ	ΕΛΕΓΧΘΗΚΕ	ΘΕΩΡΗΘΗΚΕ
ΝΙΚΟΛΑΟΣ ΤΣΕΛΦΕΣ ΑΓΡ. ΤΟΠΟΓΡΑΦΟΣ ΜΗΧΑΝΙΚΟΣ **ΝΕΚΤΑΡΙΑ ΒΑΓΙΑ** ΑΓΡ. ΤΟΠΟΓΡΑΦΟΣ ΜΗΧΑΝΙΚΟΣ **ΘΕΟΔΟΣΙΟΣ ΠΡΟΥΤΖΟΣ** ΑΓΡ. ΤΟΠΟΓΡΑΦΟΣ ΜΗΧΑΝΙΚΟΣ **ΝΙΚΟΛΑΟΣ ΠΑΓΚΡΑΤΗΣ** ΠΟΛΙΤΙΚΟΣ ΜΗΧΑΝΙΚΟΣ	ΕΛΕΓΧΘΗΚΕ Τρίπολη 9-2-2022 Ο Προϊστάμενος Τμήματος Συγκοινωνιακών Έργων Διεύθυνσης Τεχνικών Έργων Περιφέρειας Πελοποννήσου ΣΜΥΡΝΙΩΤΗΣ ΜΙΧΑΗΛ ΠΟΛ. ΜΗΧ/ΚΟΣ με Α΄β	ΘΕΩΡΗΘΗΚΕ Τρίπολη 9-2-2022 Ο Προϊστάμενος Διεύθυνσης Τεχνικών Έργων Περιφέρειας Πελοποννήσου ΜΟΥΤΑΦΙΔΗΣ ΓΕΩΡΓΙΟΣ ΤΟΠ. ΜΗΧ/ΚΟΣ με Α΄ βαθμό

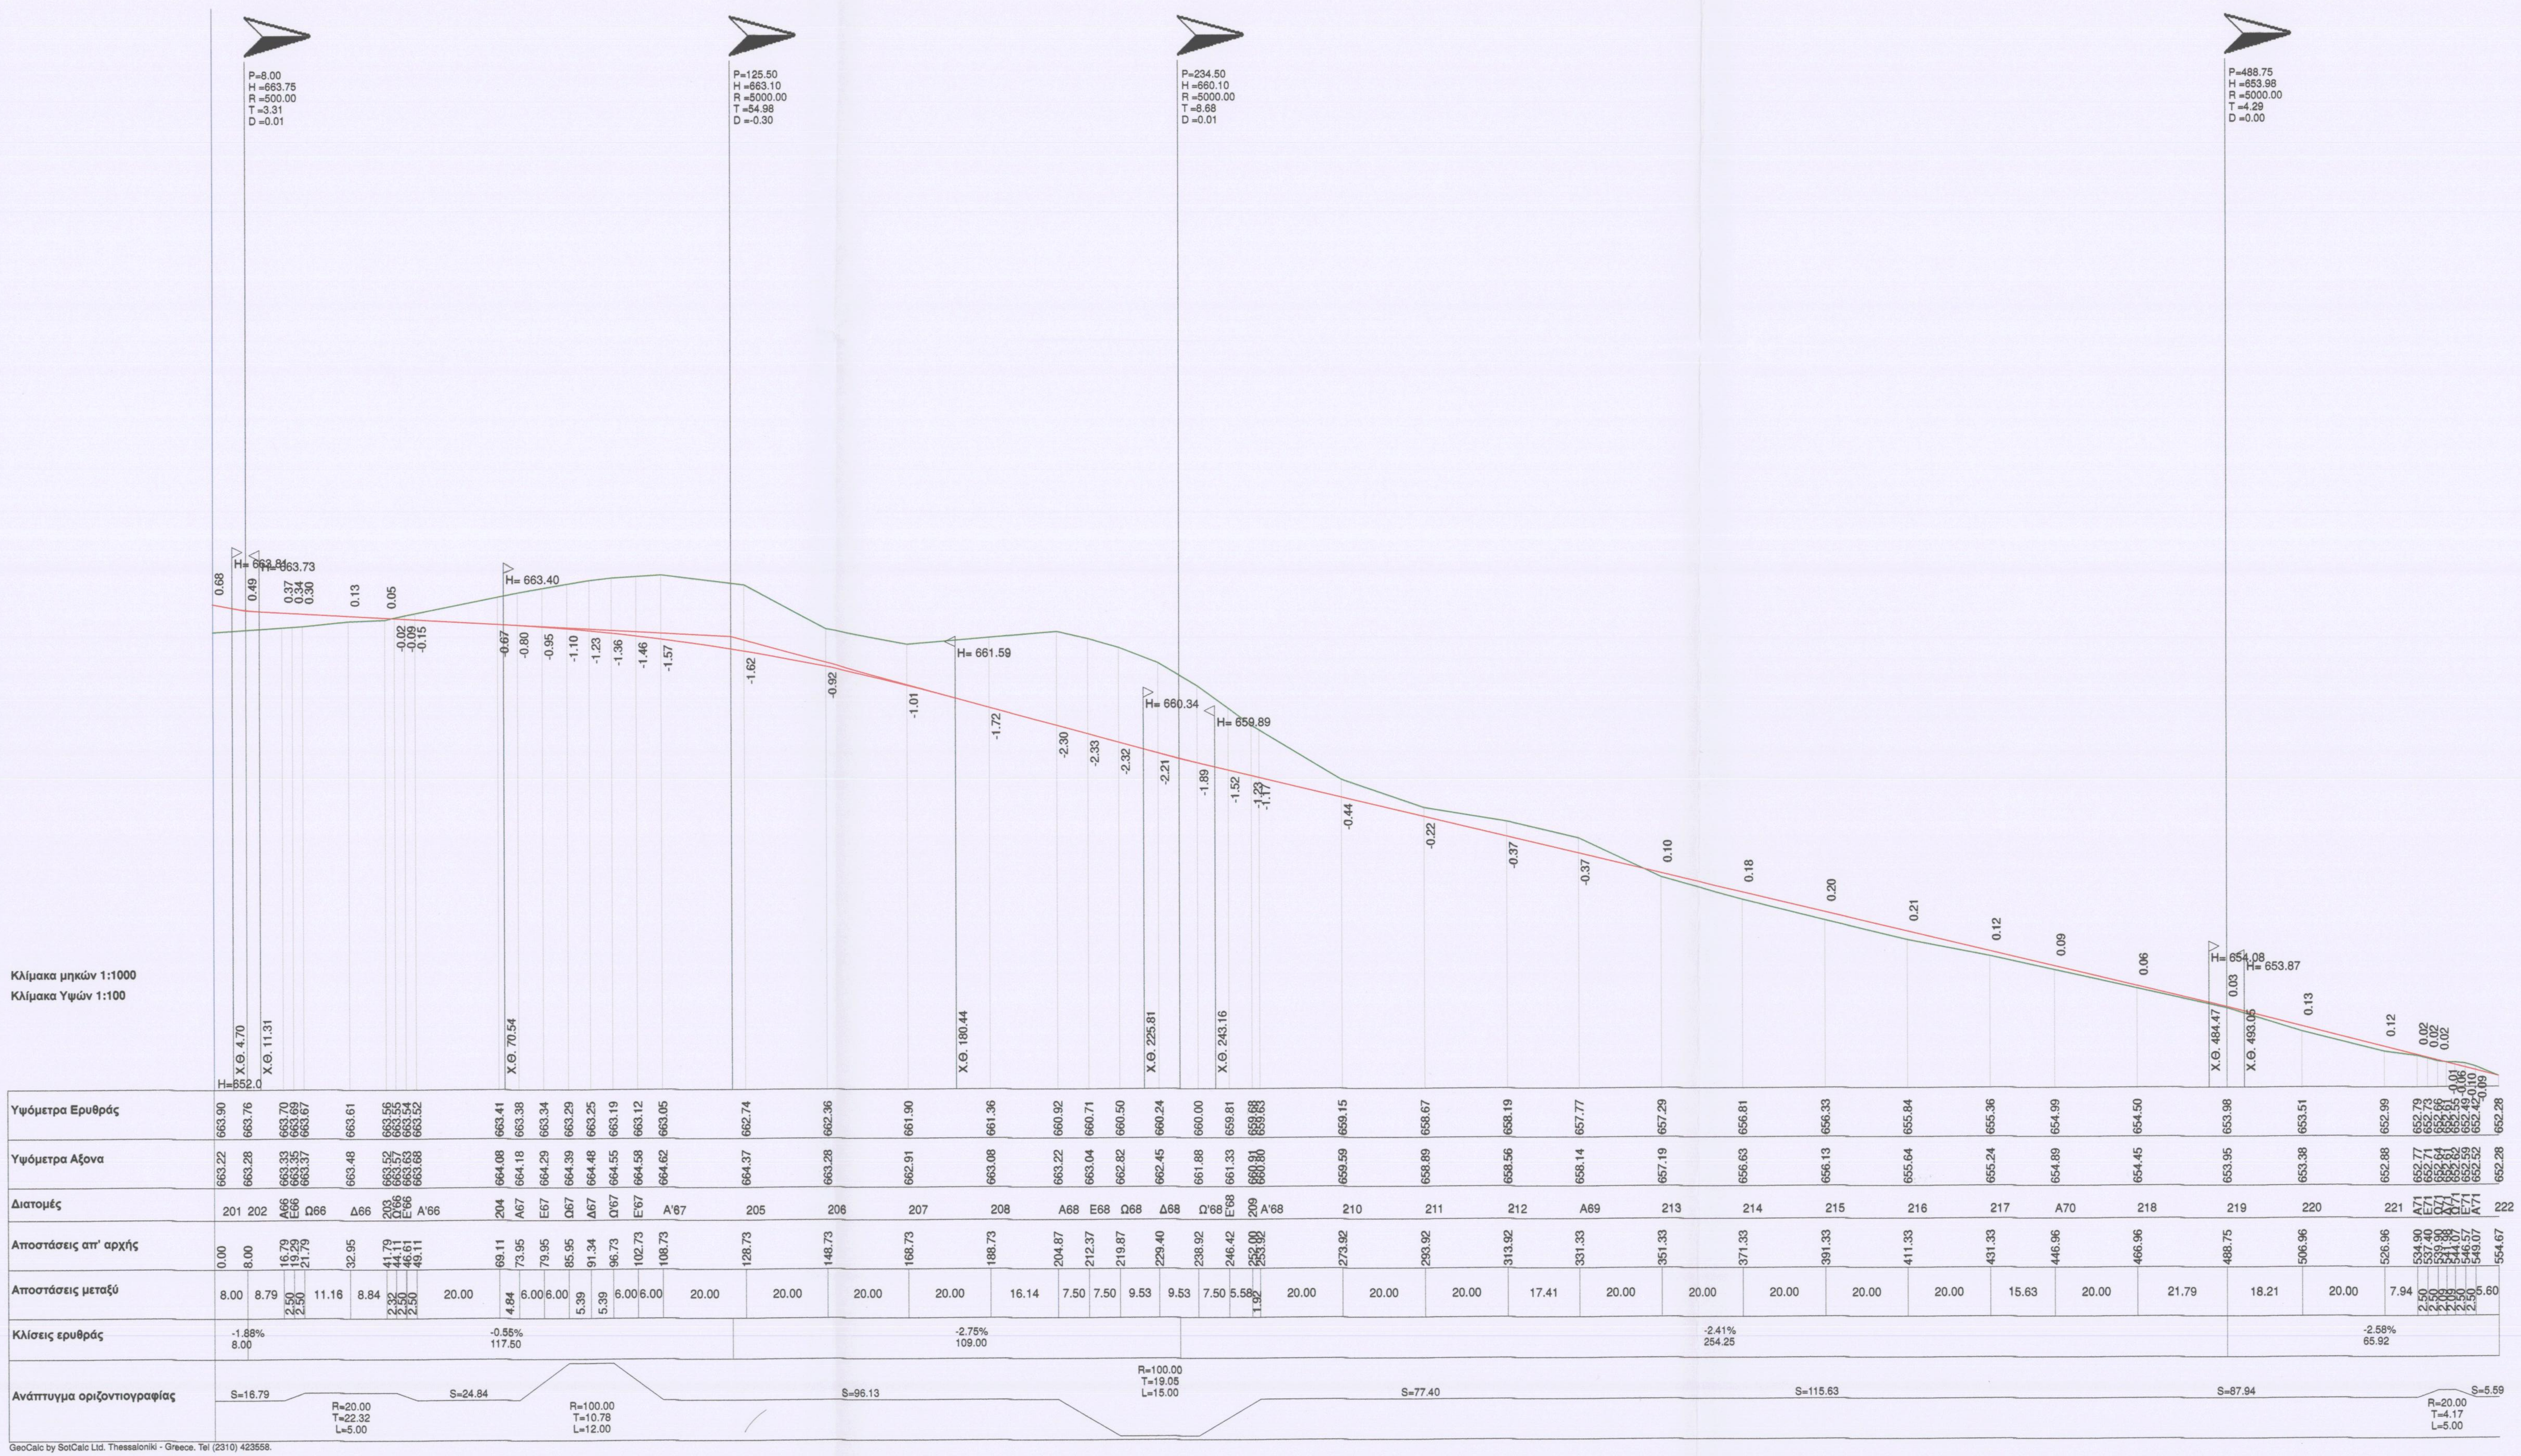
P=8.00
H =663.75
R =500.00
T =3.31
D =0.01
P=125.50
H =663.10
R =5000.00
T =54.98
D =-0.30
P=234.50
H =660.10
R =5000.00
T =8.68
D =0.01
P=488.75
H =653.98
R =5000.00
T =4.29
D =0.00
H= 663.40
H= 661.59
H= 660.34
H= 659.89
H= 654.08
H= 653.87
Χ.Θ. 4.70
Χ.Θ. 11.31
Χ.Θ. 70.54
Χ.Θ. 180.44
Χ.Θ. 225.81
Χ.Θ. 243.16
Χ.Θ. 484.47
Χ.Θ. 493.05
Κλίμακα μηκών 1:1000
Κλίμακα Υψών 1:100
Υψόμετρα Ερυθράς
Υψόμετρα Άξονα
Διατομές
Αποστάσεις απ' αρχής
Αποστάσεις μεταξύ
Κλίσεις ερυθράς
-1.68%
8.00
-0.55%
117.50
-2.75%
109.00
-2.41%
254.25
-2.58%
65.92
Ανάπτυγμα οριζοντιογραφίας
S=16.79
R=20.00
T=22.32
L=5.00
S=24.84
R=100.00
T=10.78
L=12.00
S=96.13
R=100.00
T=19.05
L=15.00
S=77.40
S=115.63
S=87.94
R=20.00
T=4.17
L=5.00
S=5.59
GeoCalc by SoftCalc Ltd. Thessaloniki - Greece. Tel (2310) 423558.