



ΕΛΛΗΝΙΚΗ ΔΗΜΟΚΡΑΤΙΑ  
ΠΕΡΙΦΕΡΕΙΑ ΠΕΛΟΠΟΝΝΗΣΟΥ  
ΔΙΕΥΘΥΝΣΗ ΤΕΧΝΙΚΩΝ ΕΡΓΩΝ

ΤΕΧΝΙΚΟ ΣΥΜΒΟΥΛΙΟ ΔΗΜΟΣΙΩΝ ΕΡΓΩΝ  
ΠΕΡΙΦΕΡΕΙΑΣ ΠΕΛΟΠΟΝΝΗΣΟΥ  
Δ/ΝΣΗ ΤΕΧΝΙΚΩΝ ΕΡΓΩΝ  
Εισήχθη την 10.02.2022  
Συζητήθηκε αριθμ. 2022  
πράξη 1α 2022 Ε.Η.Δ.

ΕΓΚΡΙΣΗ  
Όπως διαρρυθγή με λόγιο νόμο  
Τρίπολη 10.02.2022  
ΜΟΥΤΑΦΙΔΗΣ ΓΕΩΡΓΙΟΣ  
ΤΟΠ. ΜΗΧΙΚΟΣ με Α' βαθμό

ΕΡΓΟ: ΣΧΕΔΙΑΣΜΟΣ ΚΟΜΒΩΝ ΣΤΗ ΣΥΜΒΟΛΗ ΠΑΡΑΔΡΟΜΩΝ  
ΔΥΤΙΚΑ ΚΑΙ ΑΝΑΤΟΛΙΚΑ ΤΟΥ ΑΥΤΟΚΙΝΗΤΟΔΡΟΜΟΥ  
ΚΟΡΙΝΘΟΥ ΤΡΙΠΟΛΗΣ ΚΑΛΑΜΑΤΑΣ  
ΜΕ ΤΗΝ ΟΔΟ ΝΑΥΠΛΙΟΥ

ΘΕΣΗ: Δ.Κ. ΤΡΙΠΟΛΗΣ, ΟΔΟΣ ΝΑΥΠΛΙΟΥ - Ε.Ο. ΑΡΓΟΥΣ-ΤΡΙΠΟΛΗΣ  
ΔΗΜΟΥ ΤΡΙΠΟΛΗΣ, Π.Ε. ΑΡΚΑΔΙΑΣ

ΜΕΛΕΤΗ: ΟΔΟΠΟΙΙΑ

ΘΕΜΑ ΣΧΕΔΙΟΥ: ΜΗΚΟΤΟΜΗ ΑΓΩΓΟΥ  
ΟΜΒΡΙΩΝ Δ  
ΚΛΙΜΑΚΑ: 1:1000, 1:100


ΑΡΙΘΜΟΣ ΣΧΕΔΙΟΥ: ΜΗΚ Δ

ΧΡΟΝΟΣ ΜΕΛΕΤΗΣ: ΝΟΕΜΒΡΙΟΣ 2021

ΣΥΜΒΟΥΛΟΣ ΥΠΟΣΤΗΡΙΞΗΣ  
ΠΕΛΟΠΟΝΝΗΣΟΣ Α.Ε.

ΣΥΝΤΑΧΘΗΚΕ  
ΣΙΔΕΡΗ ΕΥΑΝΘΙΑ  
ΠΟΛΙΤΙΚΟΣ ΜΗΧΑΝΙΚΟΣ με Α' β

ΤΡΙΠΟΛΗ	ΤΡΙΠΟΛΗ	ΤΡΙΠΟΛΗ
ΕΠΙΣΤΗΜΟΝΙΚΟΙ ΣΥΝΕΡΓΑΤΕΣ	ΕΛΕΓΧΘΗΚΕ	ΘΕΩΡΗΘΗΚΕ
<b>ΝΙΚΟΛΑΟΣ ΤΣΕΛΦΕΣ</b> ΑΓΡ. ΤΟΠΟΓΡΑΦΟΣ ΜΗΧΑΝΙΚΟΣ	<b>ΕΛΕΓΧΘΗΚΕ</b> Τρίπολη 9-2-2022 Ο Προϊστάμενος Τμήματος Συγκοινωνιακών Έργων Διεύθυνσης Τεχνικών Έργων Περιφέρειας Πελοποννήσου	<b>ΘΕΩΡΗΘΗΚΕ</b> Τρίπολη 9-2-2022 Ο Προϊστάμενος Διεύθυνσης Τεχνικών Έργων Περιφέρειας Πελοποννήσου
<b>ΝΕΚΤΑΡΙΑ ΒΑΓΙΑ</b> ΑΓΡ. ΤΟΠΟΓΡΑΦΟΣ ΜΗΧΑΝΙΚΟΣ	<b>ΣΜΥΡΝΙΩΤΗΣ ΜΙΧΑΗΛ</b> ΠΟΛ. ΜΗΧΙΚΟΣ με Α' β	<b>ΜΟΥΤΑΦΙΔΗΣ ΓΕΩΡΓΙΟΣ</b> ΤΟΠ. ΜΗΧΙΚΟΣ με Α' βαθμό
<b>ΘΕΟΔΟΣΙΟΣ ΠΡΟΥΤΖΟΣ</b> ΑΓΡ. ΤΟΠΟΓΡΑΦΟΣ ΜΗΧΑΝΙΚΟΣ		
<b>ΝΙΚΟΛΑΟΣ ΠΑΓΚΡΑΤΗΣ</b> ΠΟΛΙΤΙΚΟΣ ΜΗΧΑΝΙΚΟΣ		

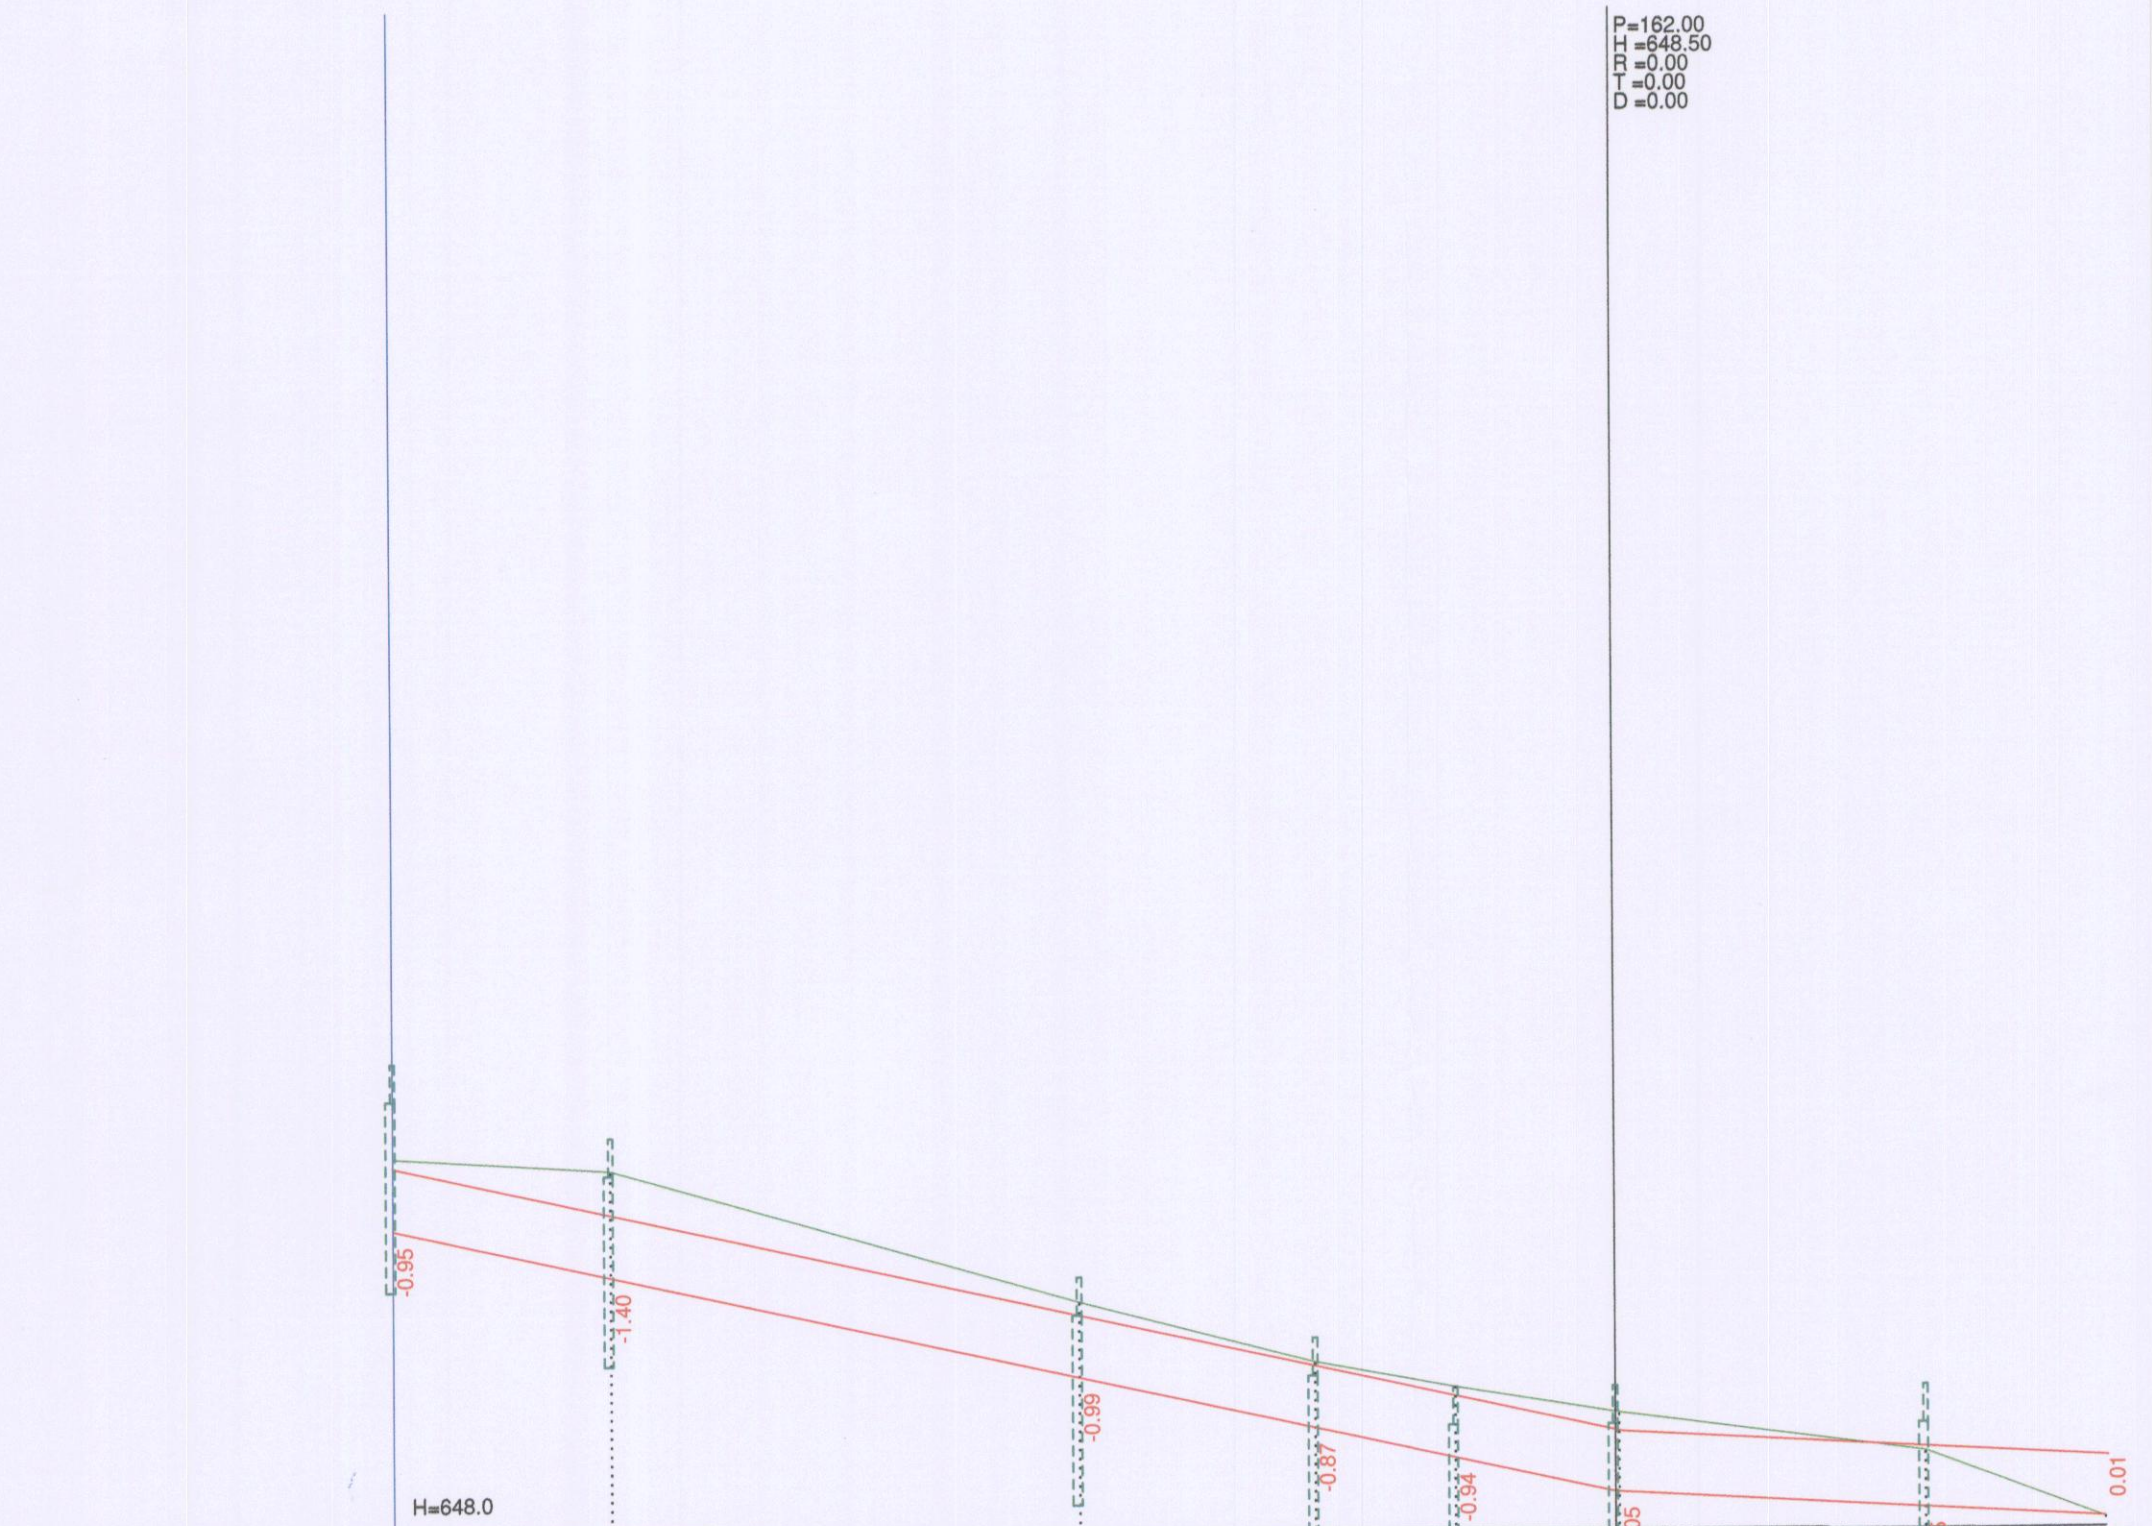

Υψόμετρα πυθμένα	652.00	651.38	650.04	649.36	648.96	648.50	648.23	648.15
Υψόμετρα φυσ.εδάφους	652.95	652.78	651.03	650.23	649.89	649.55	649.02	648.14
ΑΡΙΘΜ. ΦΡΕΑΤΙΟΥ	Φ51	Φ52	Φ53	Φ54	Φ55	Φ56	Φ57	
Αποστάσεις από αρχή	0.00	28.88	90.89	122.12	140.85	162.53	203.09	226.81
Αποστάσεις μεταξύ	28.88	62.01	31.23	18.73	21.68	40.56	23.72	
Κλίσεις πυθμένα	-2.16%/162.00						-0.54%/64.77	
Διατομή αγωγού	Φ800							Φ800

P=162.00  
H=648.50  
R=0.00  
T=0.00  
D=0.00