



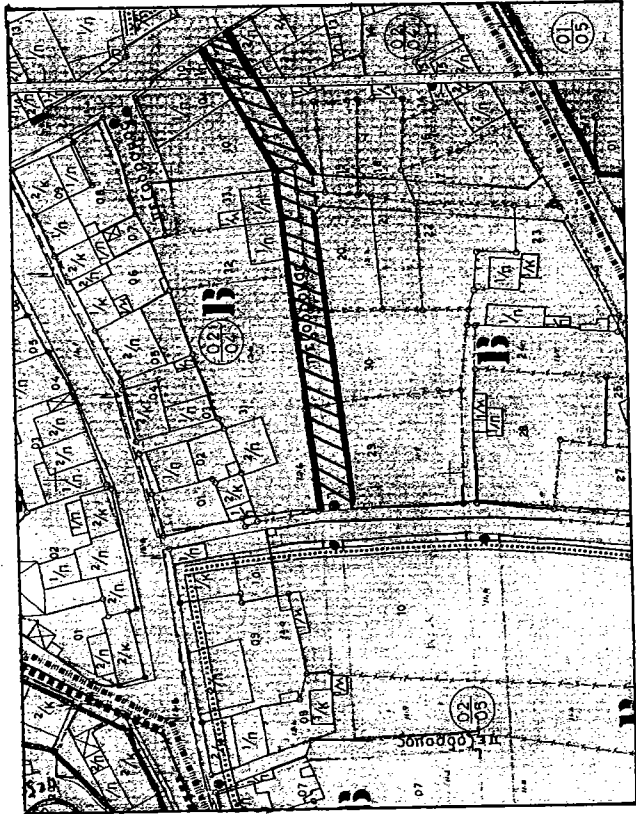

Απόσπασμα σχεδίου πόλεως Σκιάθου
θ. έ. 6μ Λαϊκής Αγοράς

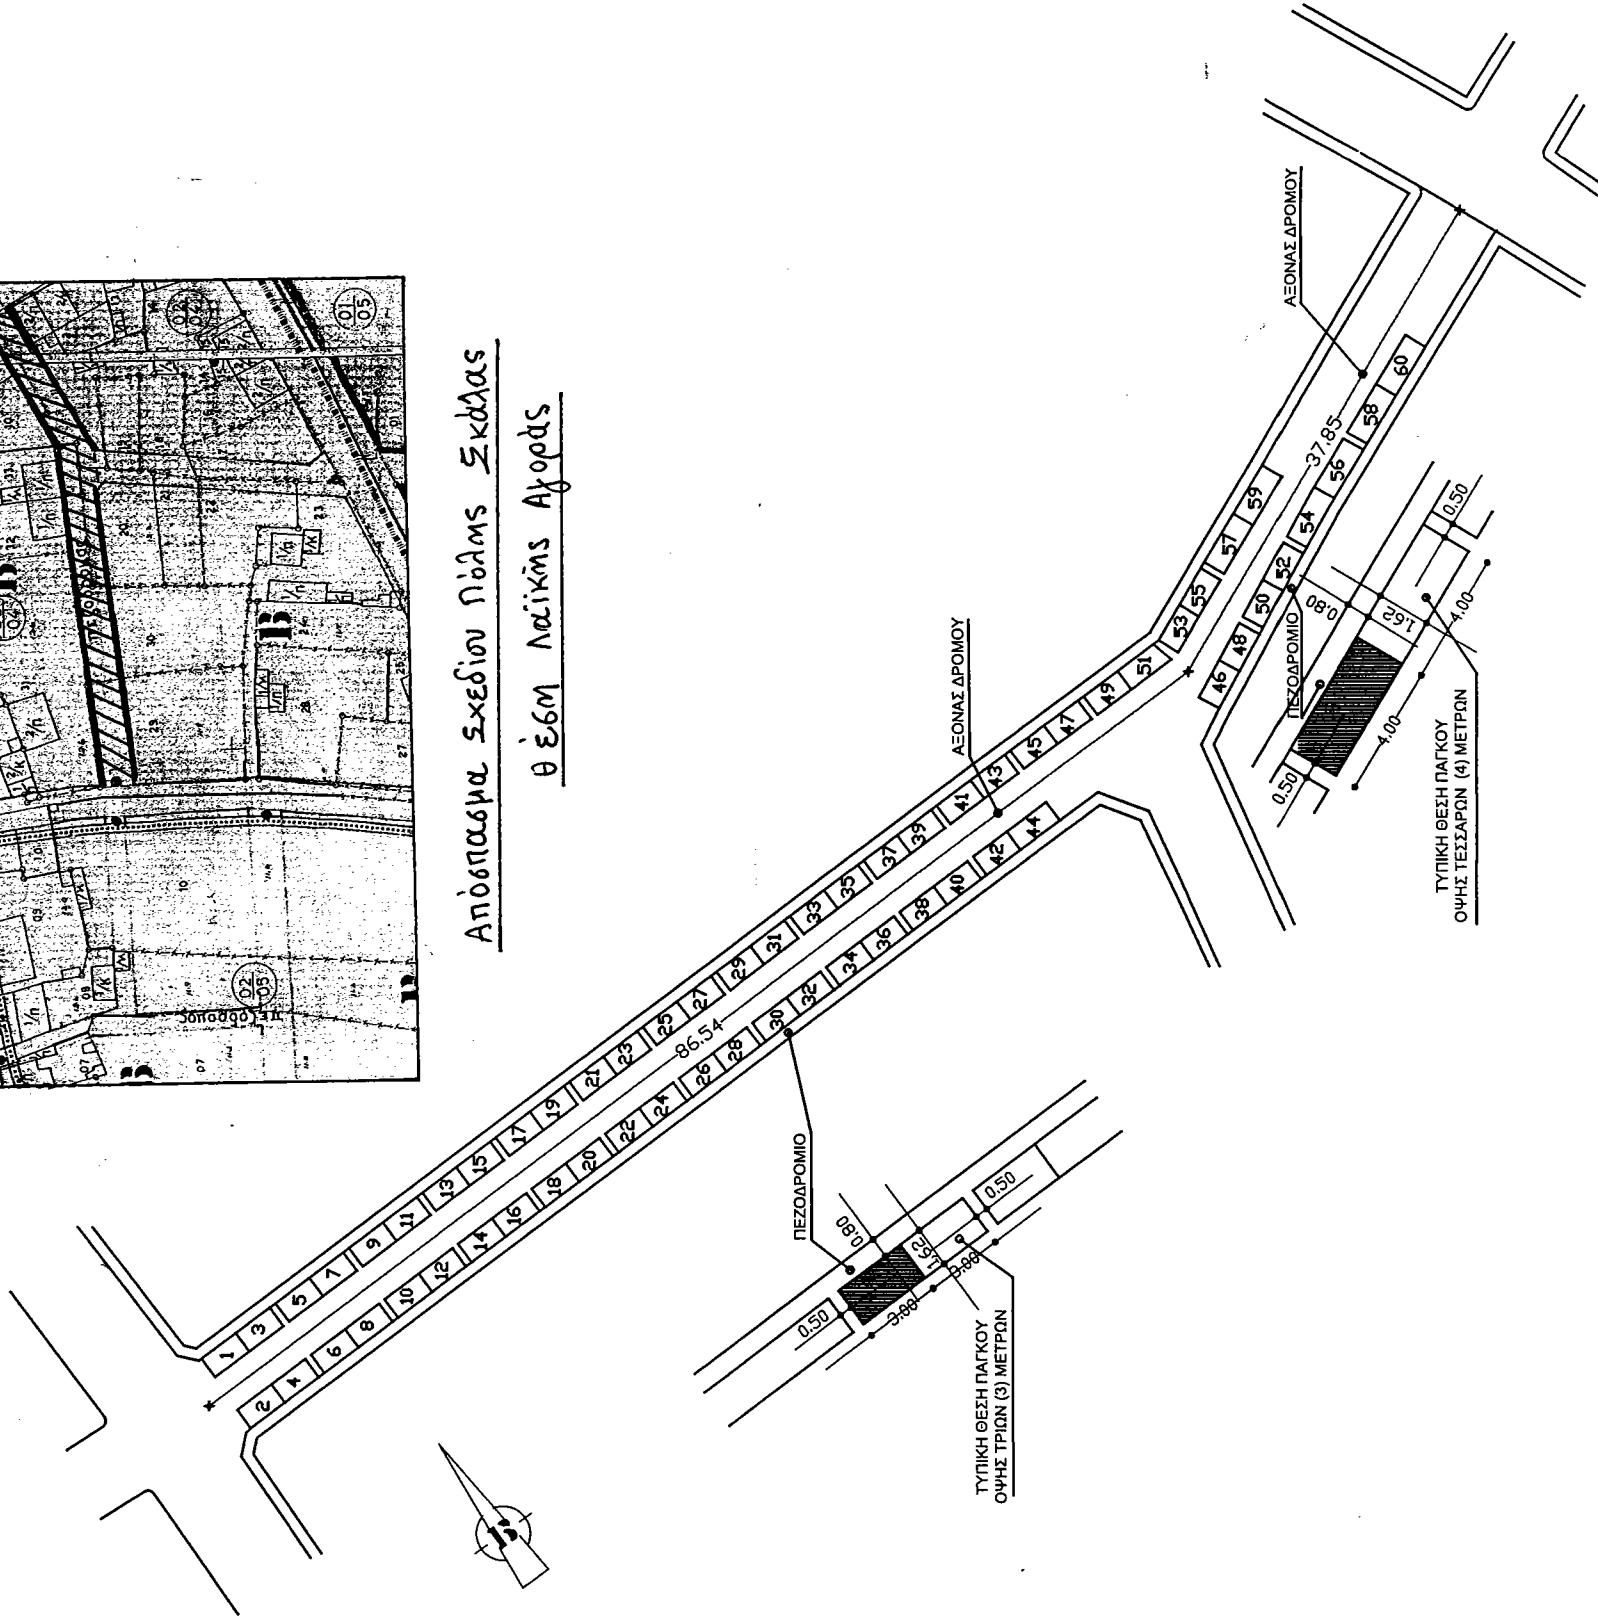

ΥΠΟΜΝΗΜΑ

ΕΡΓΟΔΟΤΗΣ	ΔΗΜΟΣ ΕΥΡΩΤΑ
ΕΡΓΟ	ΑΠΟΤΥΠΩΣΗ ΘΕΣΕΩΝ ΛΑΪΚΗΣ ΑΓΟΡΑΣ
ΤΟΠΟΘΕΣΙΑ	Δ.Κ. ΣΚΑΛΑΣ ΤΟΥ ΔΗΜΟΥ ΕΥΡΩΤΑ
ΙΔΙΟΚΤΗΤΗΣ	ΔΗΜΟΣ ΕΥΡΩΤΑ
ΜΕΛΕΤΗΤΗΣ	ΔΙΝΣΗ ΠΕΡΙΒΑΛΛΟΝΤΟΣ ΥΠ. ΔΟΜΗΣΗΣ ΚΑΙ ΤΕΧΙΚΩΝ ΥΠΗΡΕΣΙΩΝ ΔΗΜΟΥ ΕΥΡΩΤΑ
ΘΕΜΑ ΣΧΕΔΙΟΥ	ΚΑΤΩΨΗ ΟΔΟΥ
ΚΛΙΜΑΚΑ	1:

Σκάλα 05 - 3 - 2020

Ο συντάξας

Τζαμαρής Γεώργιος

Αρχιτέκτων Μηχ/κος με Α' β.

Σκάλα 05 - 3 - 2020

ΘΕΩΡΗΘΗΚΕ

Σκάλα 05 - 3 - 2020

ΕΛΛΗΝΙΚΗ ΔΗΜΟΚΡΑΤΙΑ

ΥΠΟΥΡΓΕΙΟ ΠΕΡΙΒΑΛΛΟΝΤΟΣ, ΚΛΙΜΑΤΟΣ ΚΑΙ ΕΝΕΡΓΕΙΑΣ

ΓΕΝΙΚΗ ΔΙΕΥΘΥΝΣΗ

ΔΙΝΣΗ ΠΕΡΙΒΑΛΛΟΝΤΟΣ ΥΠ. ΔΟΜΗΣΗΣ ΚΑΙ ΤΕΧΙΚΩΝ ΥΠΗΡΕΣΙΩΝ

Τμήμα Ελεγκτικού

Μηχανικός Μηχ/κος με Α' β.

ΘΕΣΕΙΣ ΠΑΓΚΩΝ

A : 3,00μ. Χ 1,62μ. - Από νοούμερο 1 έως 53 και 55

B : 4,00μ. Χ 1,62μ. - Από νοούμερο 54,56, ...έως 60

ΣΥΝΟΛΙΚΟ ΜΗΚΟΣ ΔΡΟΜΟΥ = 86,54+37,85 = 124,39 μ.