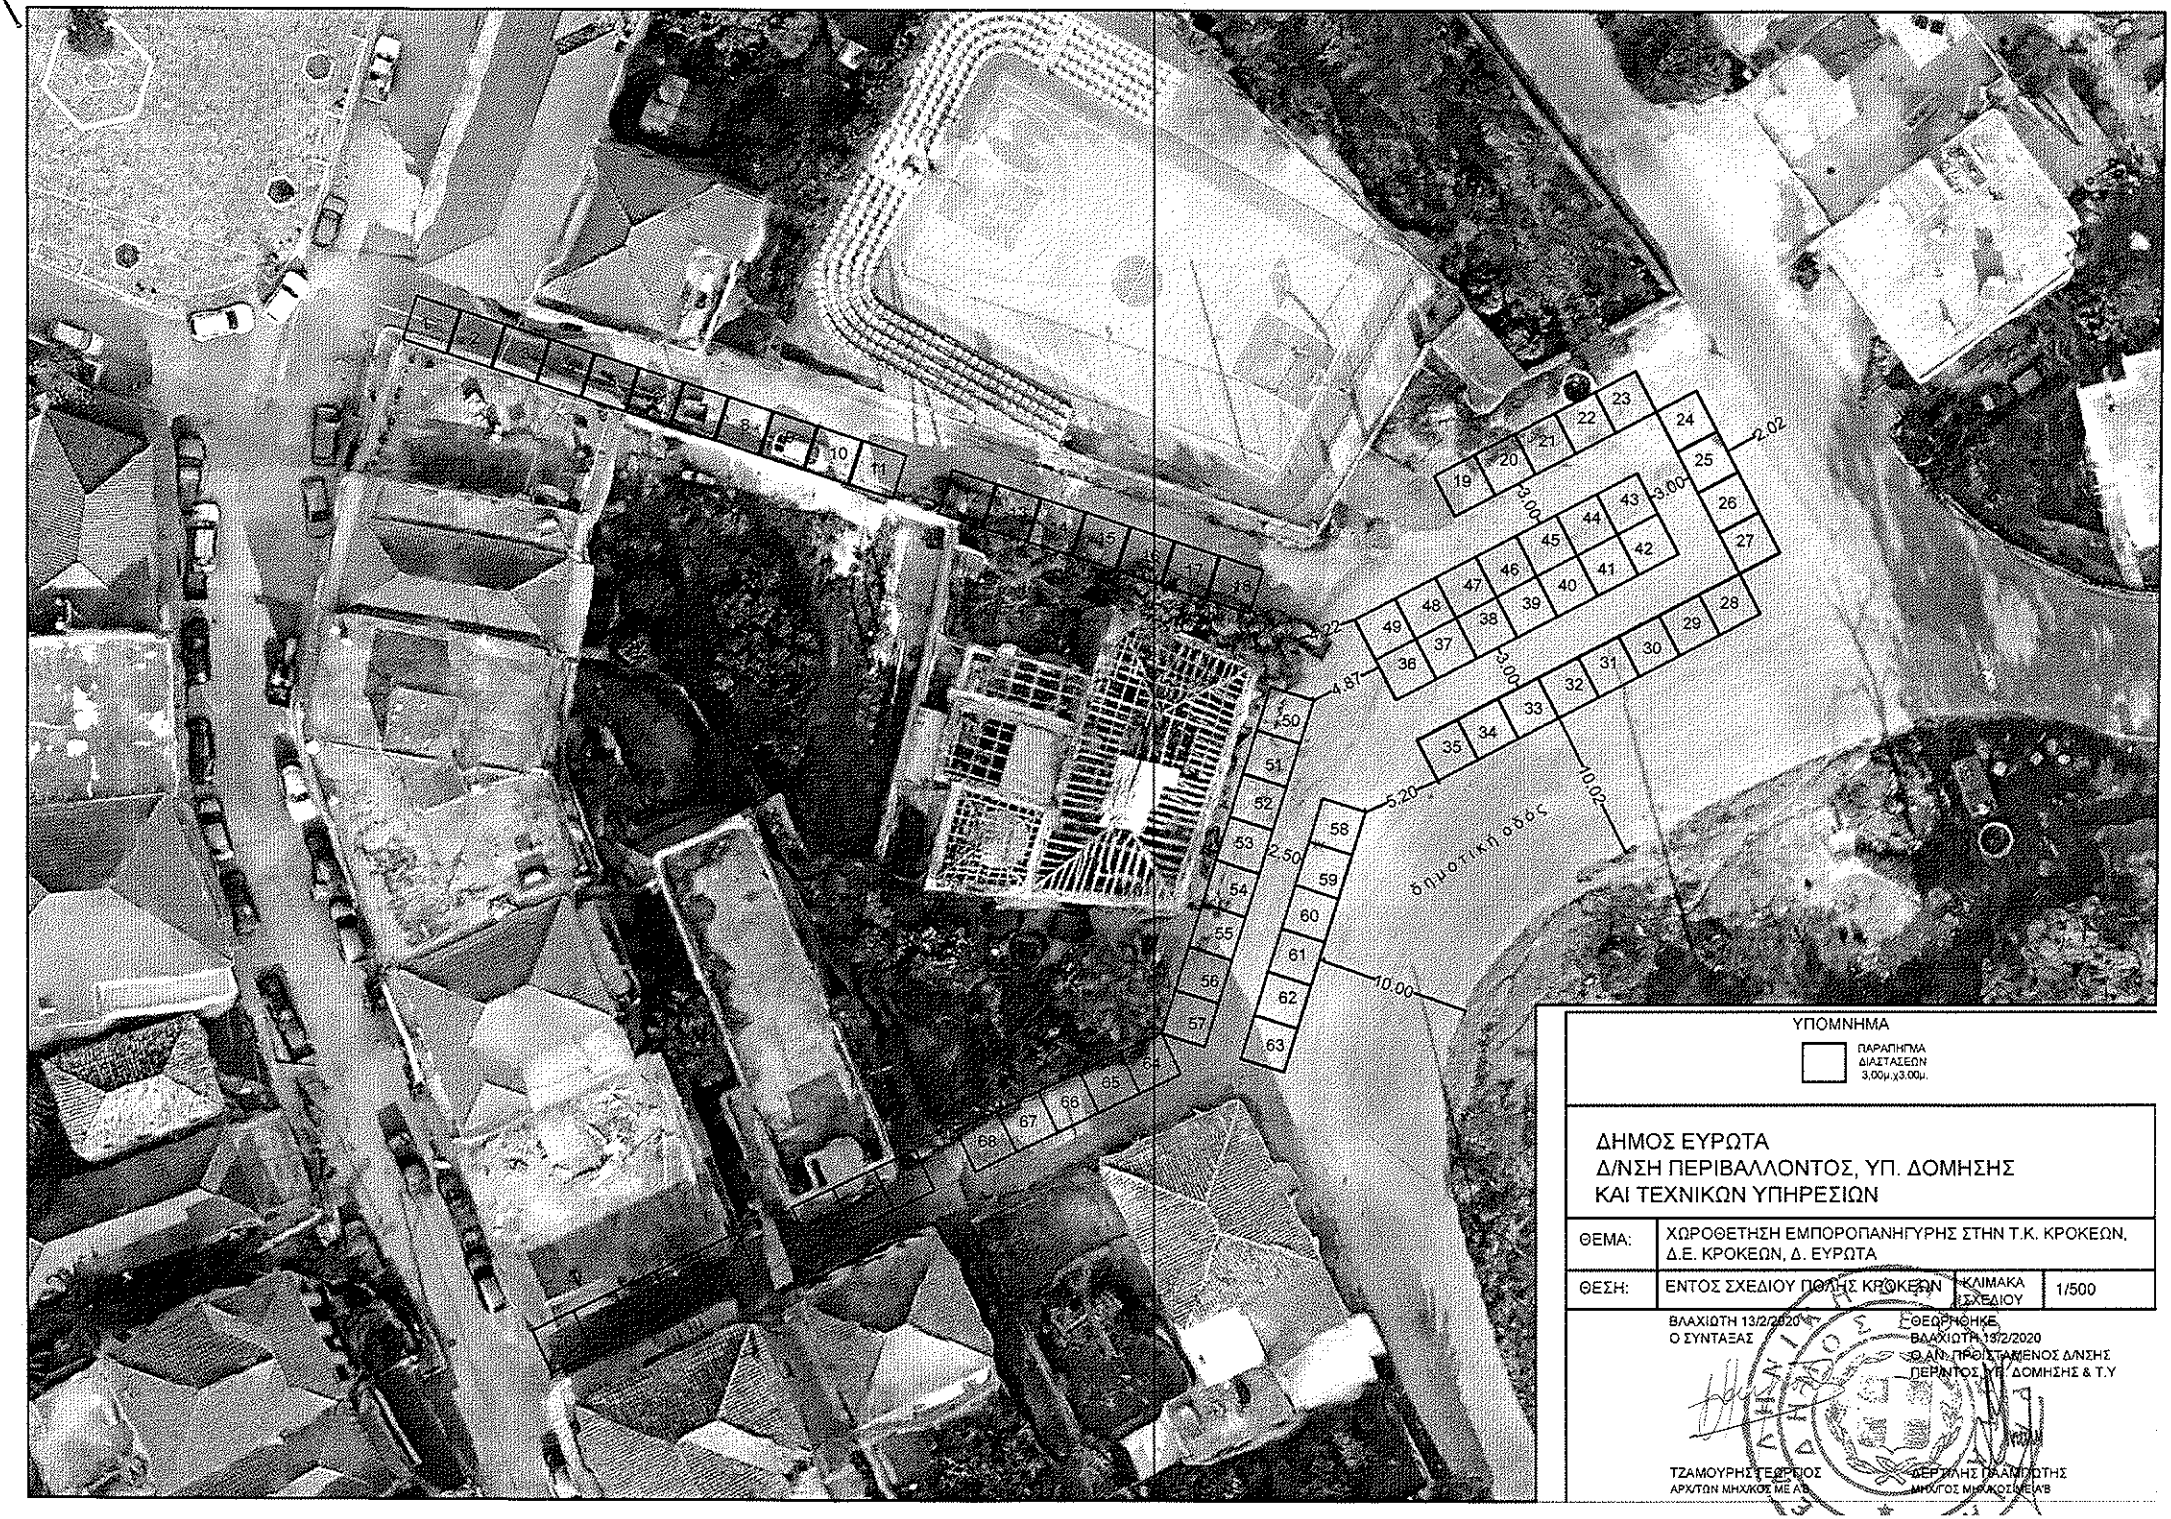

ΥΠΟΜΝΗΜΑ

ΠΑΡΑΠΗΓΜΑ ΔΙΑΣΤΑΣΕΩΝ 3,00μ.χ3.00μ.

ΔΗΜΟΣ ΕΥΡΩΤΑ
Δ/ΝΣΗ ΠΕΡΙΒΑΛΛΟΝΤΟΣ, ΥΠ. ΔΟΜΗΣΗΣ ΚΑΙ ΤΕΧΝΙΚΩΝ ΥΠΗΡΕΣΙΩΝ

ΘΕΜΑ:	ΧΩΡΟΘΕΤΗΣΗ ΕΜΠΟΡΟΠΑΝΗΓΥΡΗΣ ΣΤΗΝ Τ.Κ. ΚΡΟΚΕΩΝ, Δ.Ε. ΚΡΟΚΕΩΝ, Δ. ΕΥΡΩΤΑ		
ΘΕΣΗ:	ΕΝΤΟΣ ΣΧΕΔΙΟΥ ΠΟΛΗΣ ΚΡΟΚΕΩΝ	ΚΛΙΜΑΚΑ ΣΧΕΔΙΟΥ	1/500

ΒΛΑΧΙΩΤΗ 13/2/2020
Ο ΣΥΝΤΑΞΑΣ

ΤΖΑΜΟΥΡΗΣ ΓΕΩΡΓΙΟΣ
ΑΡΧ/ΤΩΝ ΜΗΧ/ΚΟΣ ΜΕ ΑΒ

ΘΕΩΡΗΘΗΚΕ
ΒΛΑΧΙΩΤΗ 13/2/2020
Ο ΑΝ. ΠΡΟΪΣΤΑΜΕΝΟΣ Δ/ΝΣΗΣ
ΠΕΡ/ΝΤΟΣ ΥΠ. ΔΟΜΗΣΗΣ & Τ.Υ

ΔΕΡΤΙΛΗΣ ΓΕΩΡΓΙΟΣ
ΜΗΧ/ΓΟΣ ΜΗΧ/ΚΟΣ ΜΕ Α'Β