




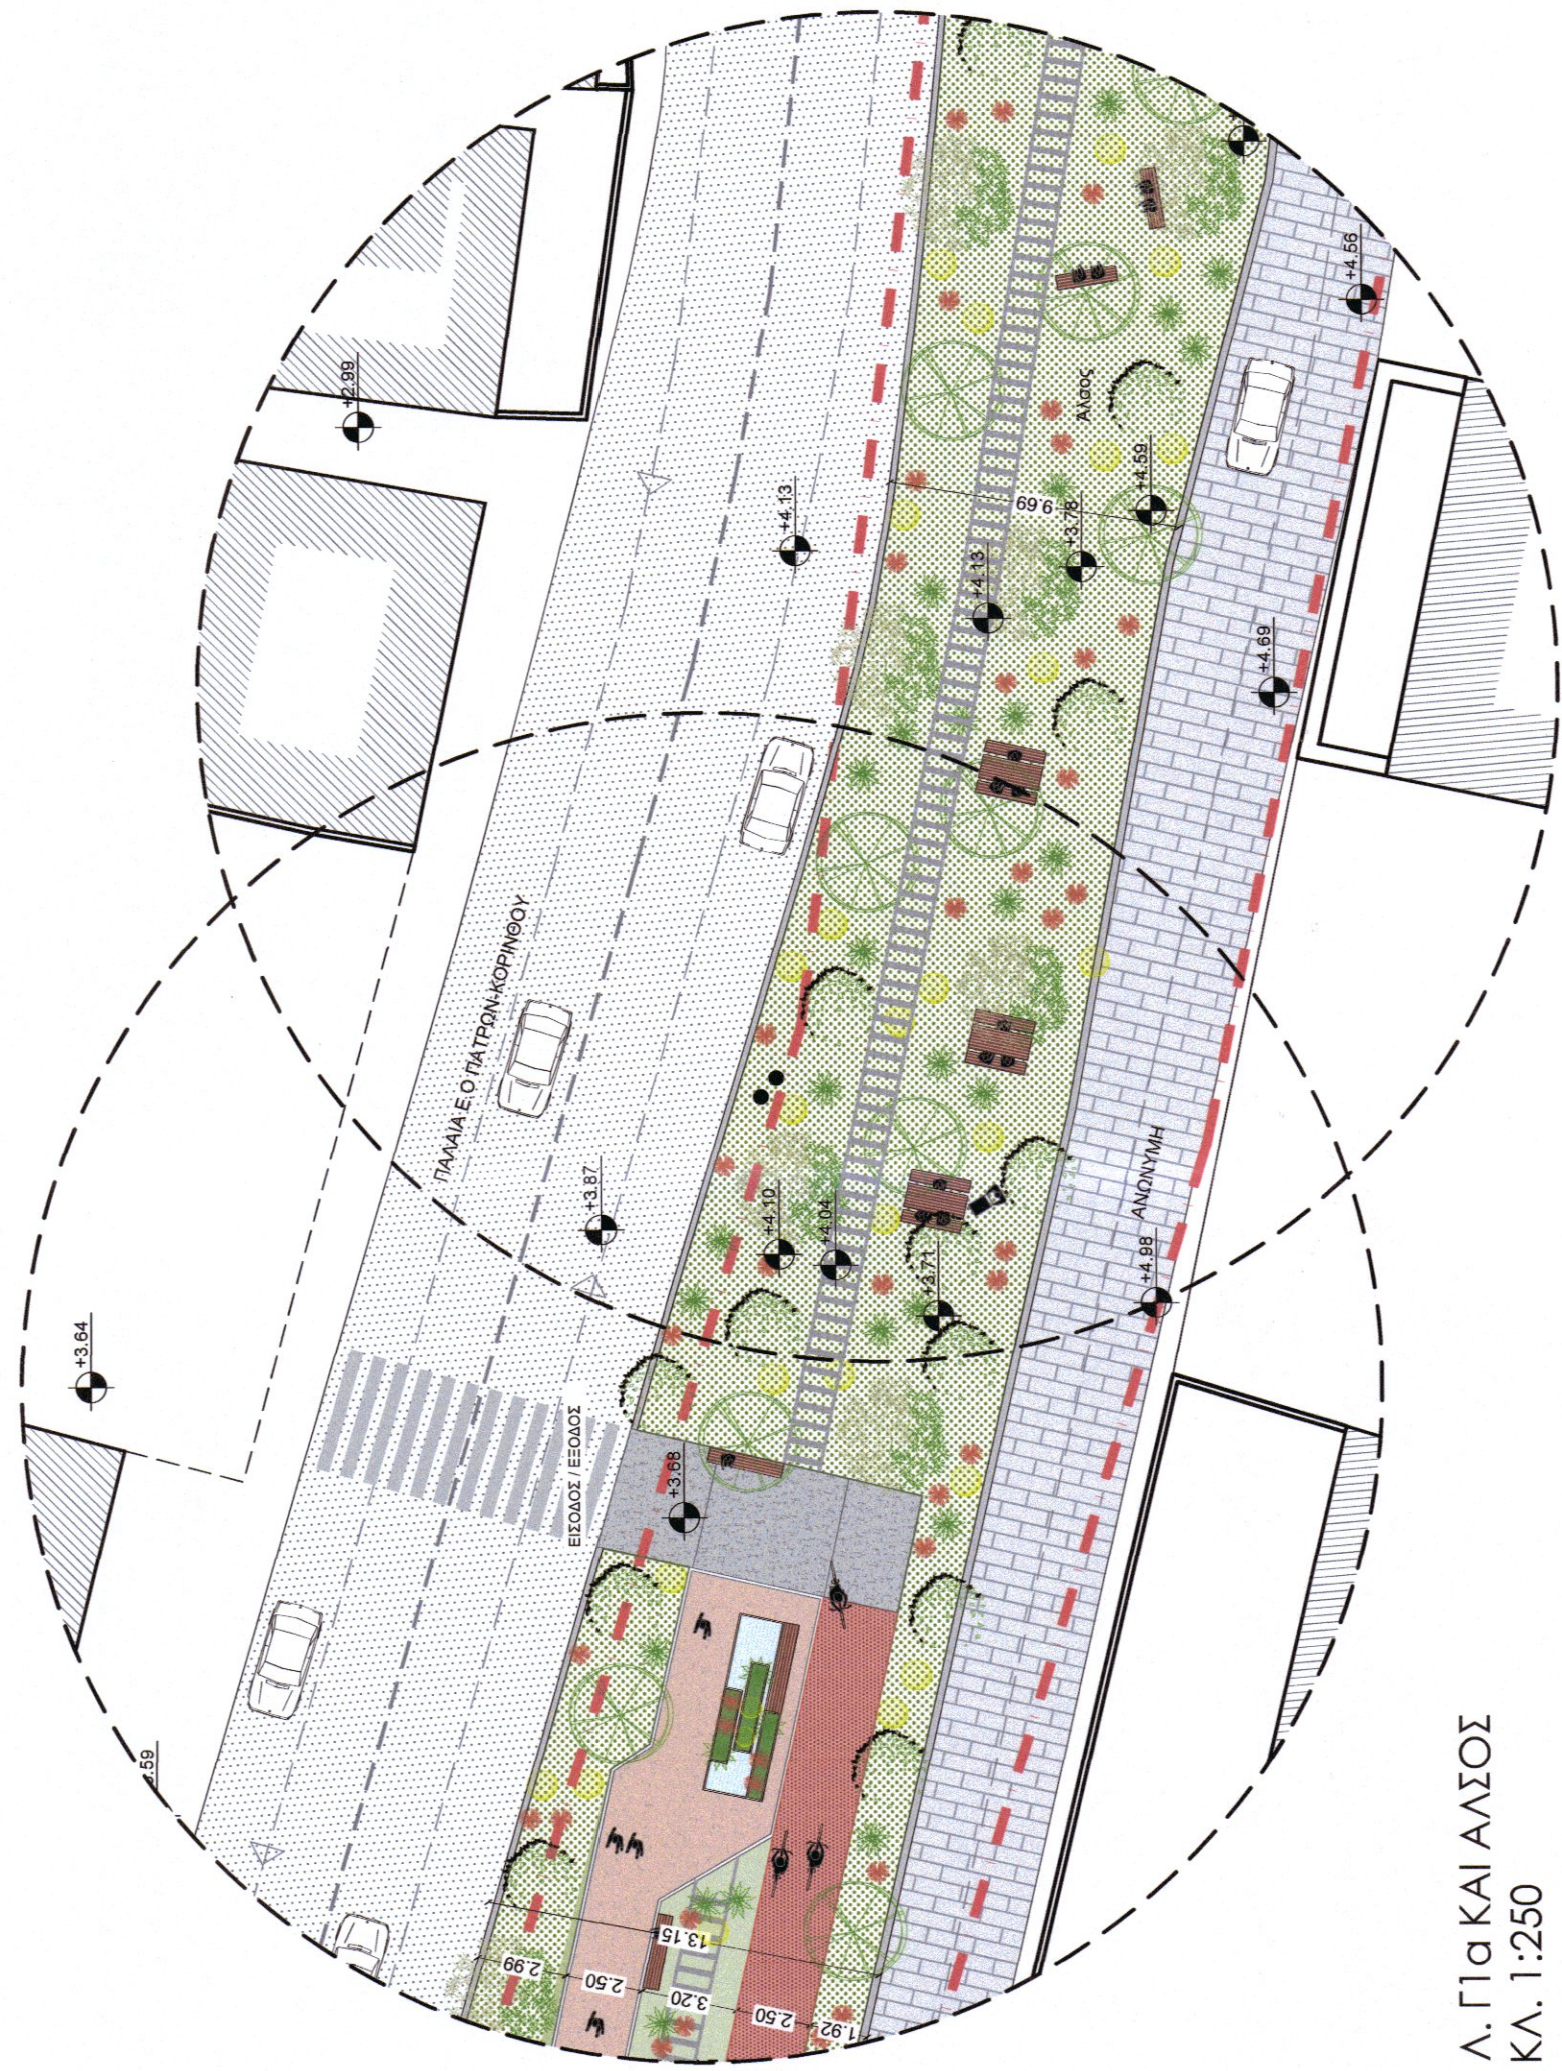


Λ. Γ1α ΚΑΙ ΑΛΣΟΣ
ΚΛ. 1:250

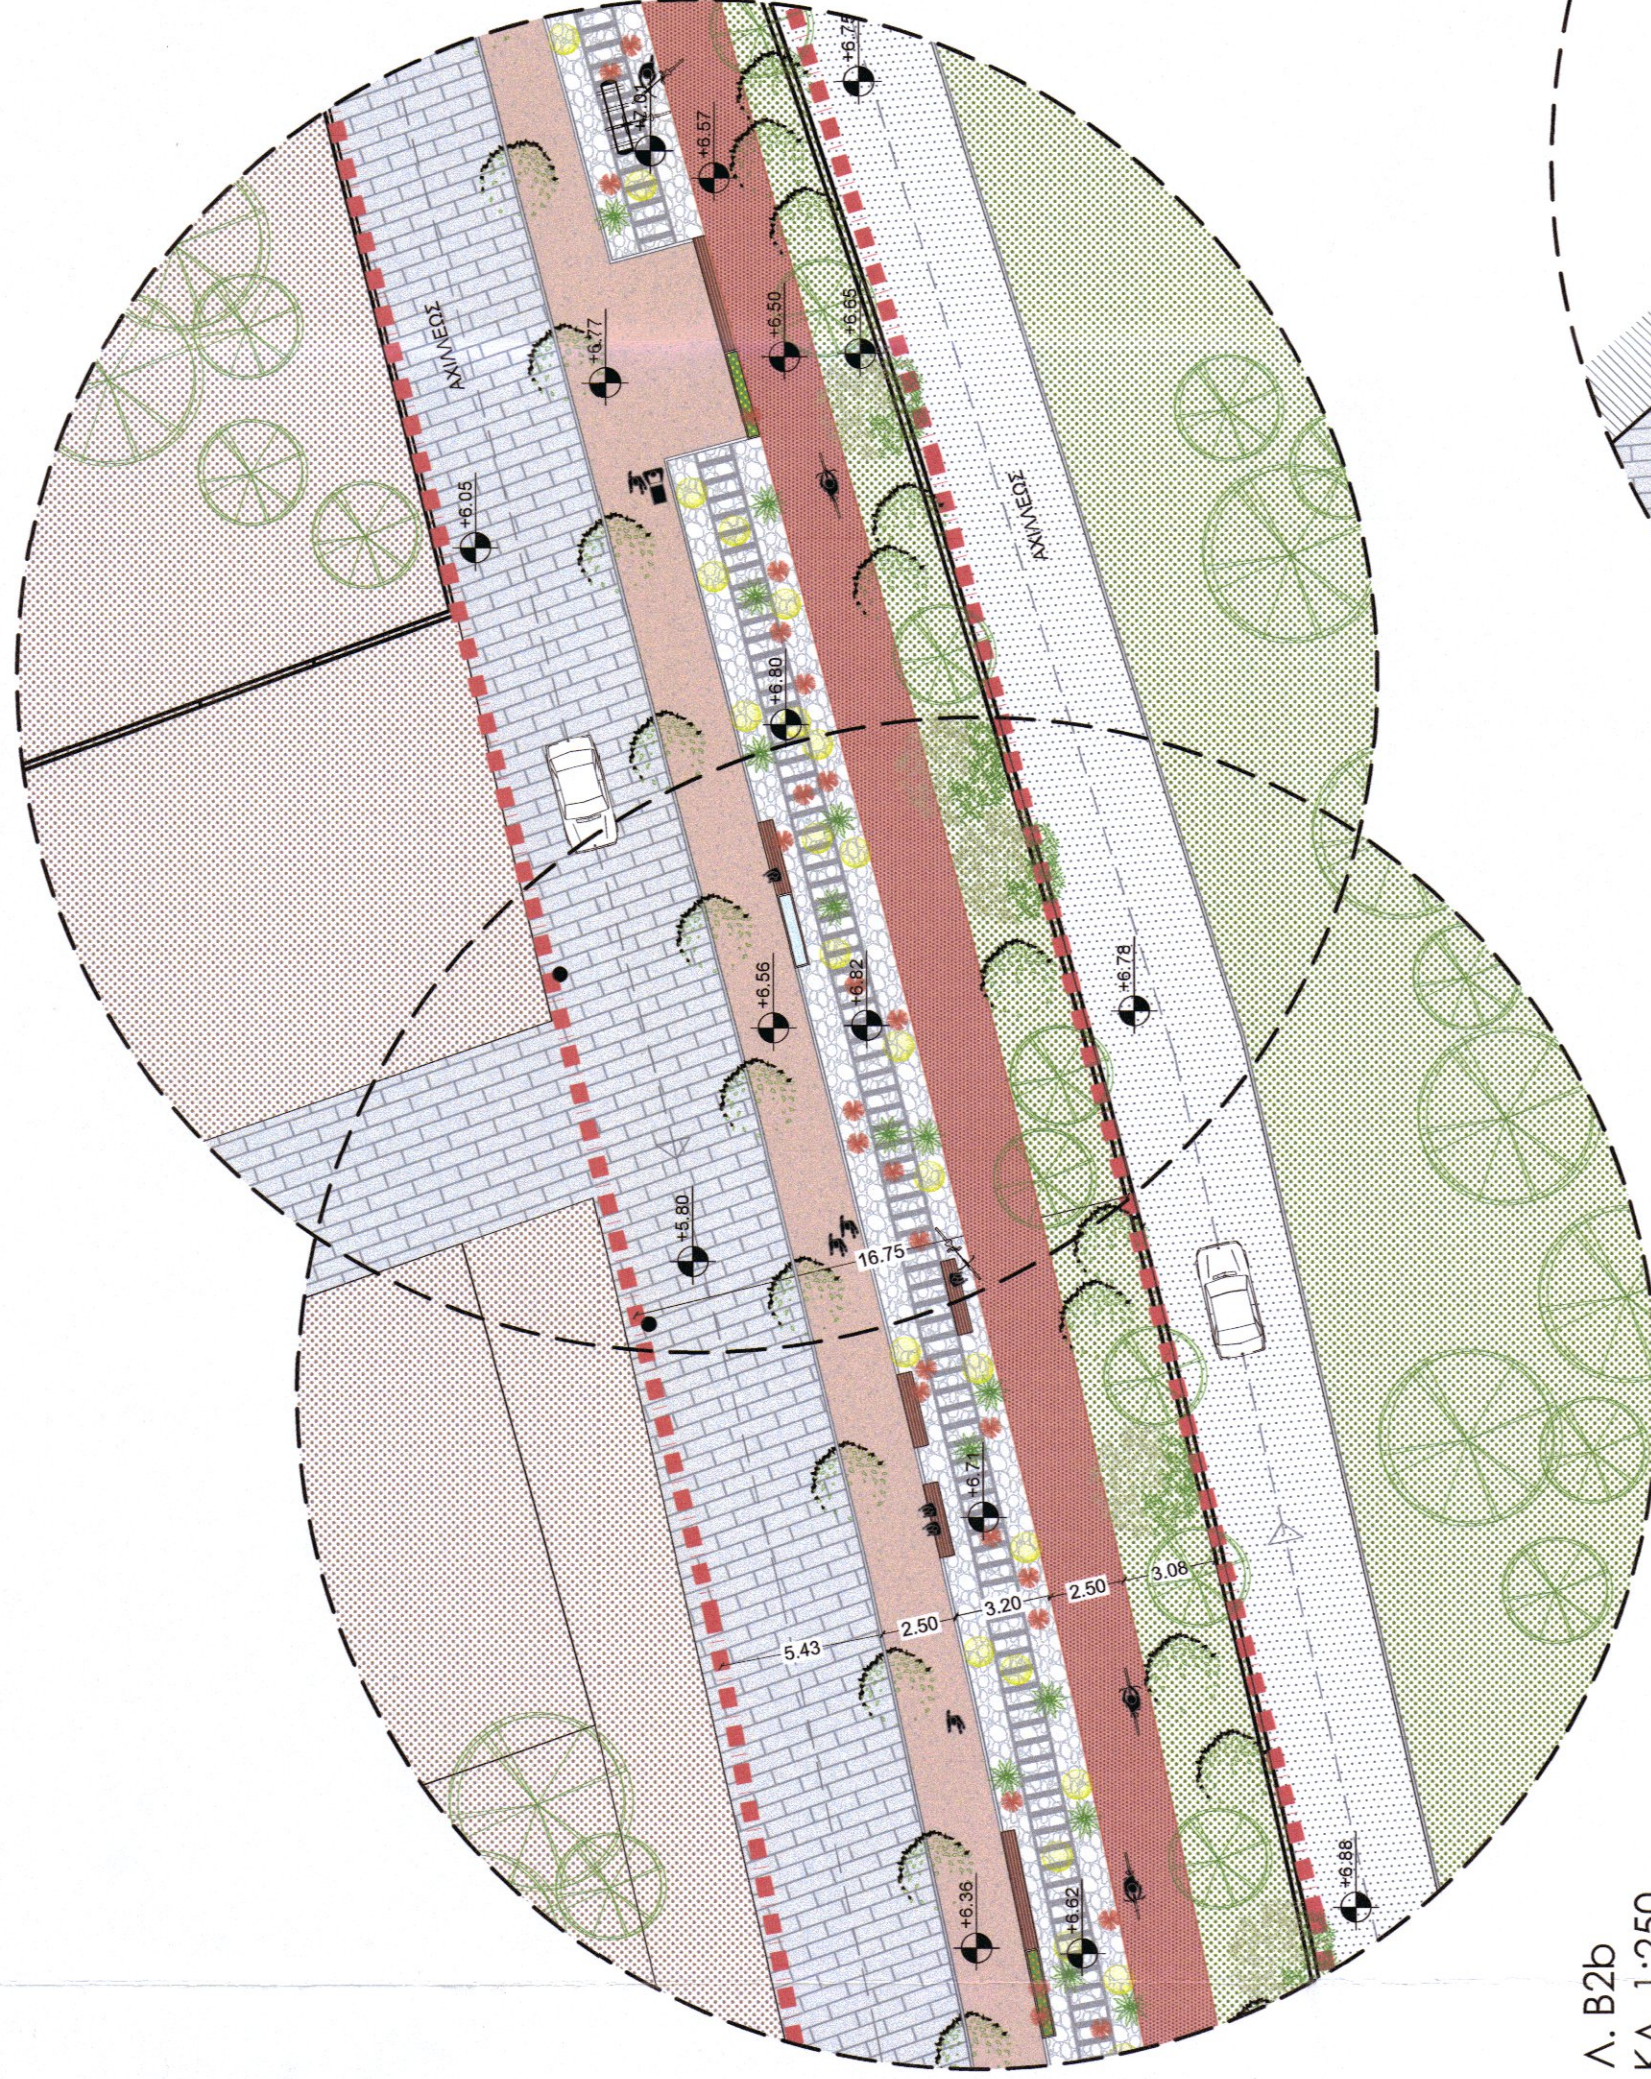

Λ. B2b
KΛ. 1:250

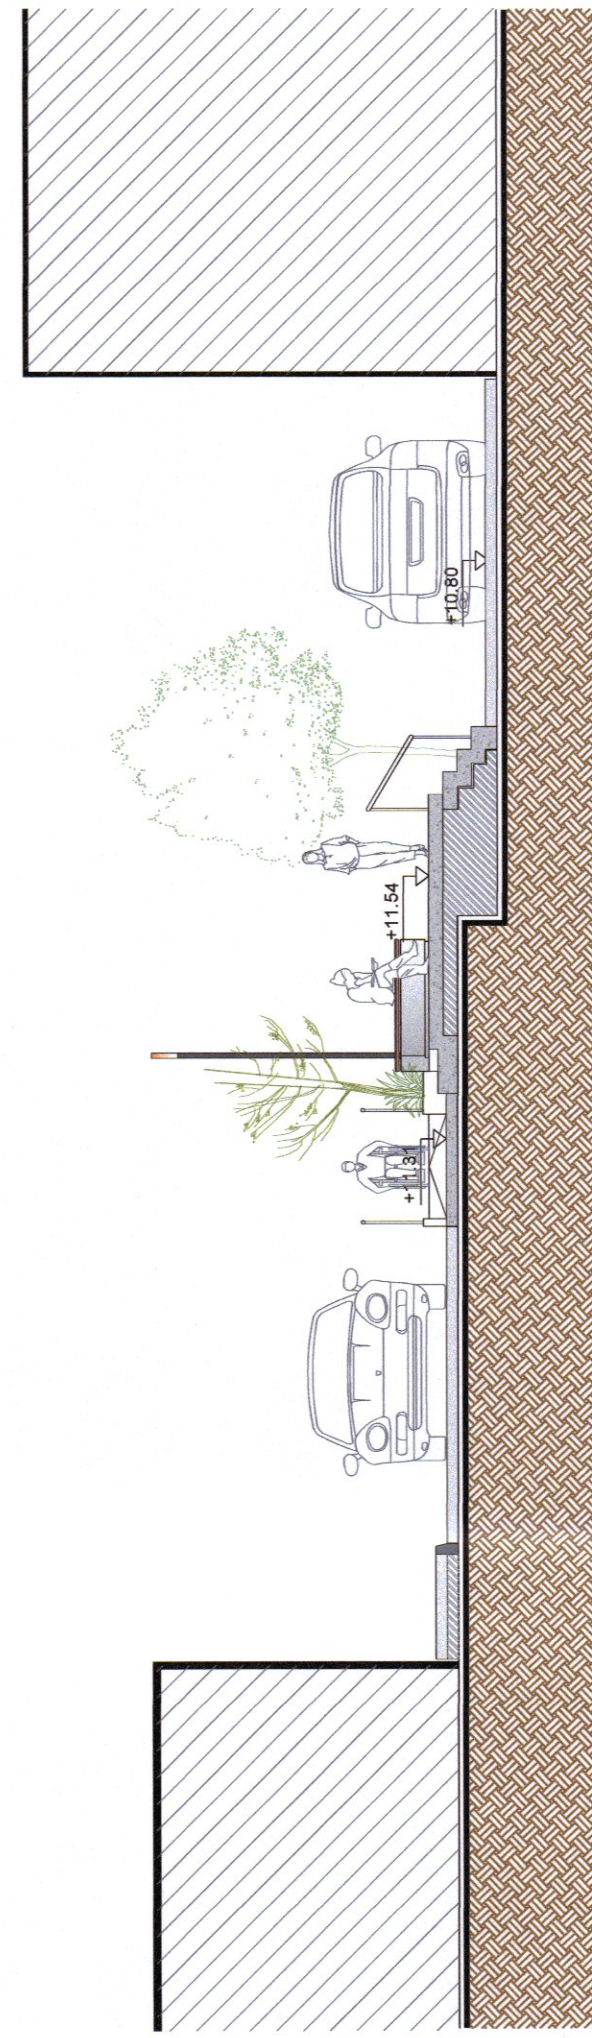

ОЦТОМН А. ВІС
КА. 1:250


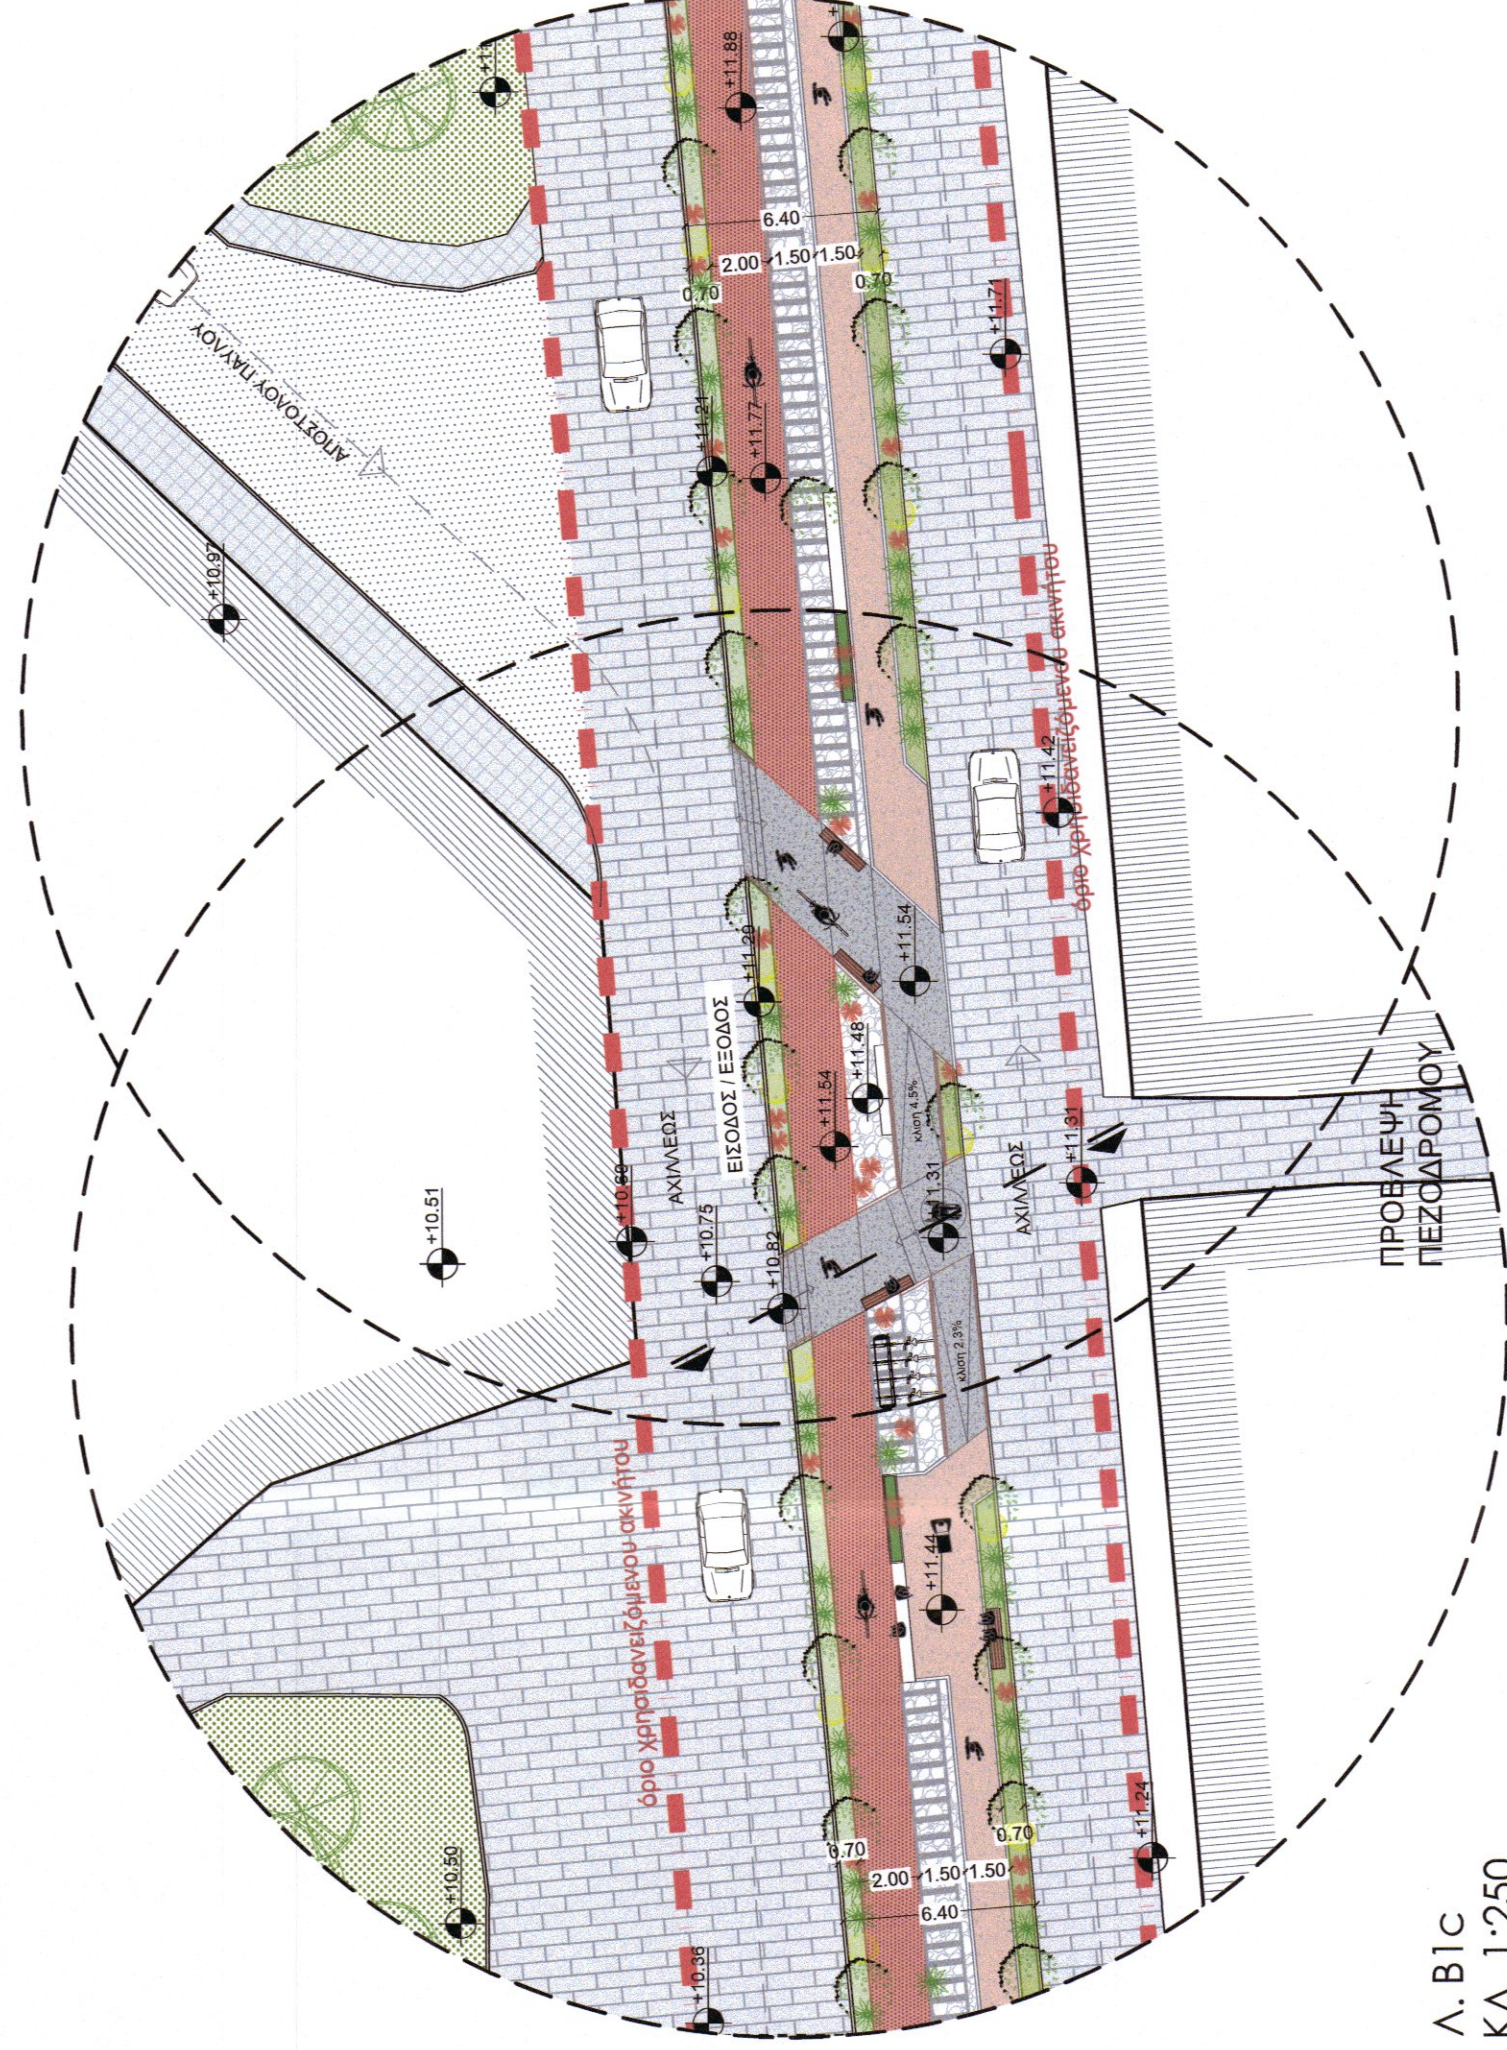


Λ. Β1C
ΚΑ. 1:250



Masterplan επιμβάσεων ενοτήτων Β & Γ/ Κόρινθος / Τμήμα 2
κλίμακα 1:2000

ΥΠΟΜΗΝΗ		1:1000	1:250	ΚΩΔΙΚΟΣ ΤΥΠΟΥ
                      				

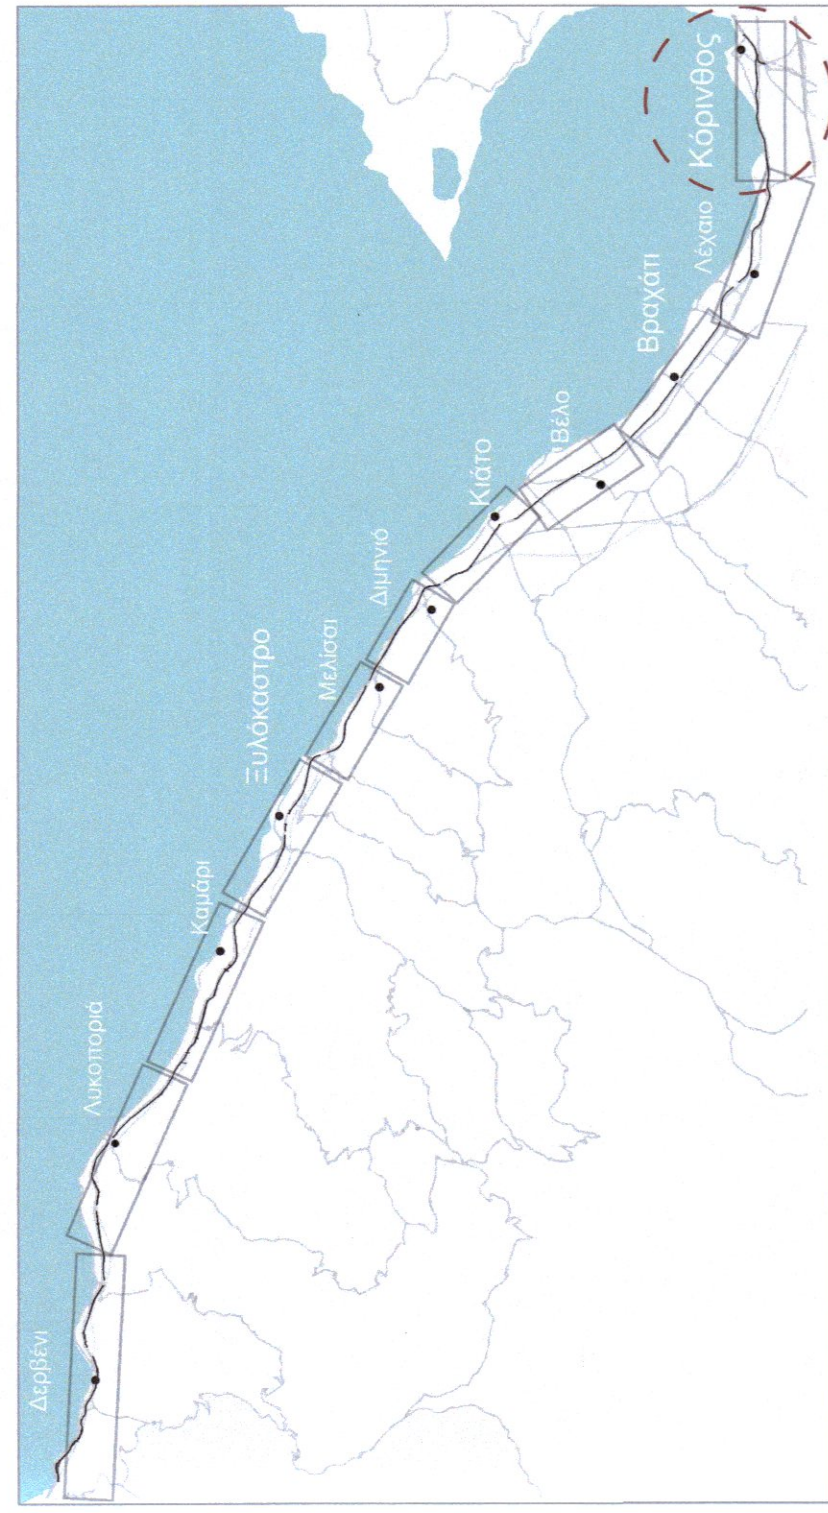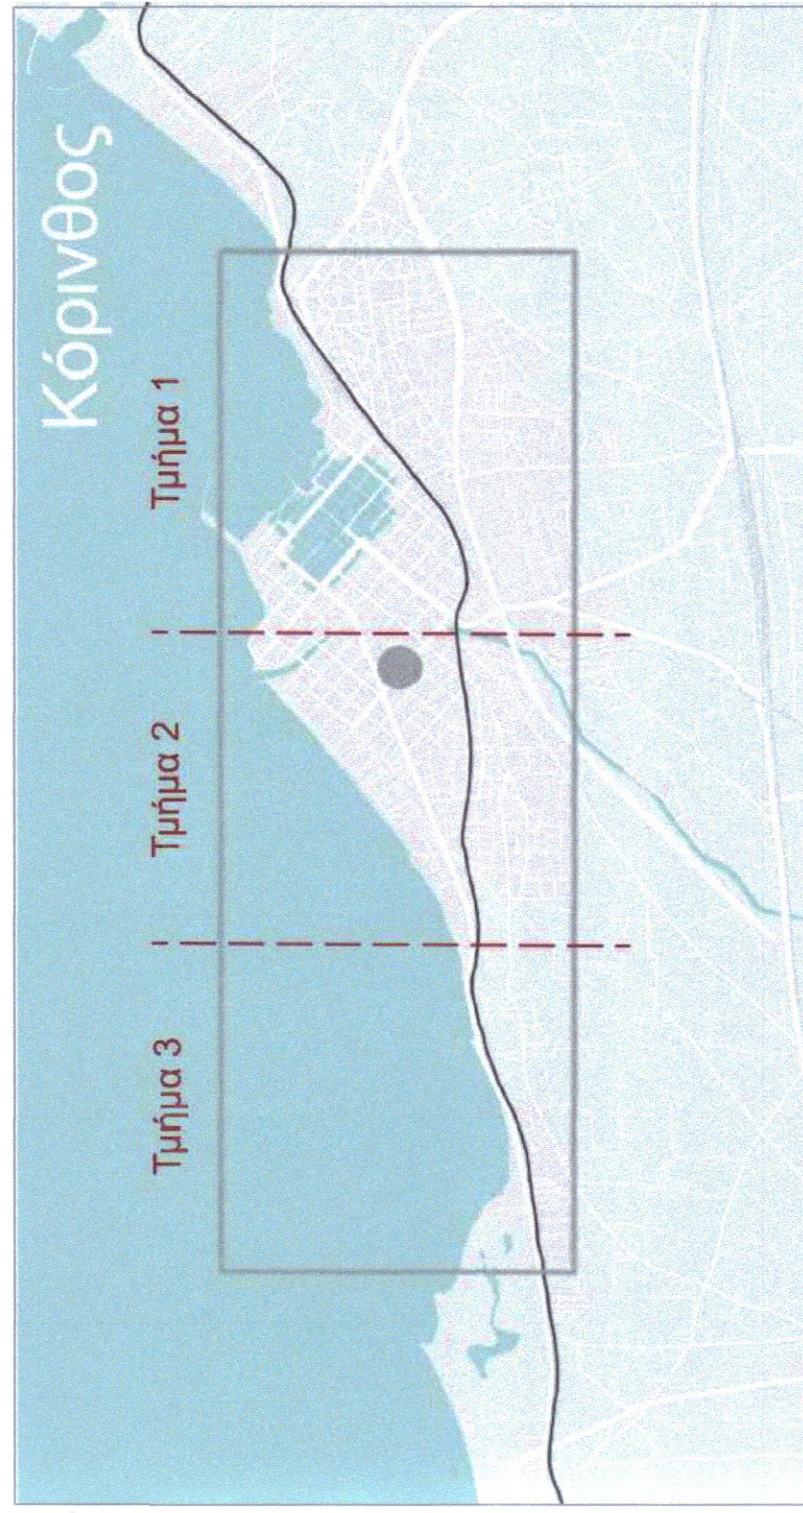[illegible]