


ΥΠΟΜΝΗΜΑ				
ΣΥΜΒΟΛΟ	ΦΩΤΟ	ΤΕΧΝ. ΧΑΡΑΚΤ.	ΟΔΗΓΙΕΣ ΕΓΚΑΤ.	ΤΜΧ
XL1		ΥΨΟΣ: 08,00m ΔΙΑΜΕΤΡΟΣ: 150mm ΑΝΤΙΣΤΗΝΣΗ: 100W ΑΝΤΙΣΤΗΝΣΗ: 100W ΑΝΤΙΣΤΗΝΣΗ: 100W ΑΝΤΙΣΤΗΝΣΗ: 100W	ΕΓΚΑΤΑΞΗ: 10m ΕΓΚΑΤΑΞΗ: 10m ΕΓΚΑΤΑΞΗ: 10m ΕΓΚΑΤΑΞΗ: 10m	16
XL2		ΥΨΟΣ: 08,00m ΔΙΑΜΕΤΡΟΣ: 150mm ΑΝΤΙΣΤΗΝΣΗ: 100W ΑΝΤΙΣΤΗΝΣΗ: 100W ΑΝΤΙΣΤΗΝΣΗ: 100W ΑΝΤΙΣΤΗΝΣΗ: 100W	ΕΓΚΑΤΑΞΗ: 10m ΕΓΚΑΤΑΞΗ: 10m ΕΓΚΑΤΑΞΗ: 10m ΕΓΚΑΤΑΞΗ: 10m	16
XL3		ΥΨΟΣ: 08,00m ΔΙΑΜΕΤΡΟΣ: 150mm ΑΝΤΙΣΤΗΝΣΗ: 100W ΑΝΤΙΣΤΗΝΣΗ: 100W ΑΝΤΙΣΤΗΝΣΗ: 100W ΑΝΤΙΣΤΗΝΣΗ: 100W	ΕΓΚΑΤΑΞΗ: 10m ΕΓΚΑΤΑΞΗ: 10m ΕΓΚΑΤΑΞΗ: 10m ΕΓΚΑΤΑΞΗ: 10m	4
XL4		ΥΨΟΣ: 08,00m ΔΙΑΜΕΤΡΟΣ: 150mm ΑΝΤΙΣΤΗΝΣΗ: 100W ΑΝΤΙΣΤΗΝΣΗ: 100W ΑΝΤΙΣΤΗΝΣΗ: 100W ΑΝΤΙΣΤΗΝΣΗ: 100W	ΕΓΚΑΤΑΞΗ: 10m ΕΓΚΑΤΑΞΗ: 10m ΕΓΚΑΤΑΞΗ: 10m ΕΓΚΑΤΑΞΗ: 10m	8
XL5		ΥΨΟΣ: 08,00m ΔΙΑΜΕΤΡΟΣ: 150mm ΑΝΤΙΣΤΗΝΣΗ: 100W ΑΝΤΙΣΤΗΝΣΗ: 100W ΑΝΤΙΣΤΗΝΣΗ: 100W ΑΝΤΙΣΤΗΝΣΗ: 100W	ΕΓΚΑΤΑΞΗ: 10m ΕΓΚΑΤΑΞΗ: 10m ΕΓΚΑΤΑΞΗ: 10m ΕΓΚΑΤΑΞΗ: 10m	4
XL6		ΥΨΟΣ: 08,00m ΔΙΑΜΕΤΡΟΣ: 150mm ΑΝΤΙΣΤΗΝΣΗ: 100W ΑΝΤΙΣΤΗΝΣΗ: 100W ΑΝΤΙΣΤΗΝΣΗ: 100W ΑΝΤΙΣΤΗΝΣΗ: 100W	ΕΓΚΑΤΑΞΗ: 10m ΕΓΚΑΤΑΞΗ: 10m ΕΓΚΑΤΑΞΗ: 10m ΕΓΚΑΤΑΞΗ: 10m	18
XL7		ΥΨΟΣ: 08,00m ΔΙΑΜΕΤΡΟΣ: 150mm ΑΝΤΙΣΤΗΝΣΗ: 100W ΑΝΤΙΣΤΗΝΣΗ: 100W ΑΝΤΙΣΤΗΝΣΗ: 100W ΑΝΤΙΣΤΗΝΣΗ: 100W	ΕΓΚΑΤΑΞΗ: 10m ΕΓΚΑΤΑΞΗ: 10m ΕΓΚΑΤΑΞΗ: 10m ΕΓΚΑΤΑΞΗ: 10m	24
XL8		ΥΨΟΣ: 08,00m ΔΙΑΜΕΤΡΟΣ: 150mm ΑΝΤΙΣΤΗΝΣΗ: 100W ΑΝΤΙΣΤΗΝΣΗ: 100W ΑΝΤΙΣΤΗΝΣΗ: 100W ΑΝΤΙΣΤΗΝΣΗ: 100W	ΕΓΚΑΤΑΞΗ: 10m ΕΓΚΑΤΑΞΗ: 10m ΕΓΚΑΤΑΞΗ: 10m ΕΓΚΑΤΑΞΗ: 10m	11
XL9		ΥΨΟΣ: 08,00m ΔΙΑΜΕΤΡΟΣ: 150mm ΑΝΤΙΣΤΗΝΣΗ: 100W ΑΝΤΙΣΤΗΝΣΗ: 100W ΑΝΤΙΣΤΗΝΣΗ: 100W ΑΝΤΙΣΤΗΝΣΗ: 100W	ΕΓΚΑΤΑΞΗ: 10m ΕΓΚΑΤΑΞΗ: 10m ΕΓΚΑΤΑΞΗ: 10m ΕΓΚΑΤΑΞΗ: 10m	6
XL10		ΥΨΟΣ: 08,00m ΔΙΑΜΕΤΡΟΣ: 150mm ΑΝΤΙΣΤΗΝΣΗ: 100W ΑΝΤΙΣΤΗΝΣΗ: 100W ΑΝΤΙΣΤΗΝΣΗ: 100W ΑΝΤΙΣΤΗΝΣΗ: 100W	ΕΓΚΑΤΑΞΗ: 10m ΕΓΚΑΤΑΞΗ: 10m ΕΓΚΑΤΑΞΗ: 10m ΕΓΚΑΤΑΞΗ: 10m	4
XL11		ΥΨΟΣ: 08,00m ΔΙΑΜΕΤΡΟΣ: 150mm ΑΝΤΙΣΤΗΝΣΗ: 100W ΑΝΤΙΣΤΗΝΣΗ: 100W ΑΝΤΙΣΤΗΝΣΗ: 100W ΑΝΤΙΣΤΗΝΣΗ: 100W	ΕΓΚΑΤΑΞΗ: 10m ΕΓΚΑΤΑΞΗ: 10m ΕΓΚΑΤΑΞΗ: 10m ΕΓΚΑΤΑΞΗ: 10m	2
XL12		ΥΨΟΣ: 08,00m ΔΙΑΜΕΤΡΟΣ: 150mm ΑΝΤΙΣΤΗΝΣΗ: 100W ΑΝΤΙΣΤΗΝΣΗ: 100W ΑΝΤΙΣΤΗΝΣΗ: 100W ΑΝΤΙΣΤΗΝΣΗ: 100W	ΕΓΚΑΤΑΞΗ: 10m ΕΓΚΑΤΑΞΗ: 10m ΕΓΚΑΤΑΞΗ: 10m ΕΓΚΑΤΑΞΗ: 10m	33m
XL13		ΥΨΟΣ: 08,00m ΔΙΑΜΕΤΡΟΣ: 150mm ΑΝΤΙΣΤΗΝΣΗ: 100W ΑΝΤΙΣΤΗΝΣΗ: 100W ΑΝΤΙΣΤΗΝΣΗ: 100W ΑΝΤΙΣΤΗΝΣΗ: 100W	ΕΓΚΑΤΑΞΗ: 10m ΕΓΚΑΤΑΞΗ: 10m ΕΓΚΑΤΑΞΗ: 10m ΕΓΚΑΤΑΞΗ: 10m	10m

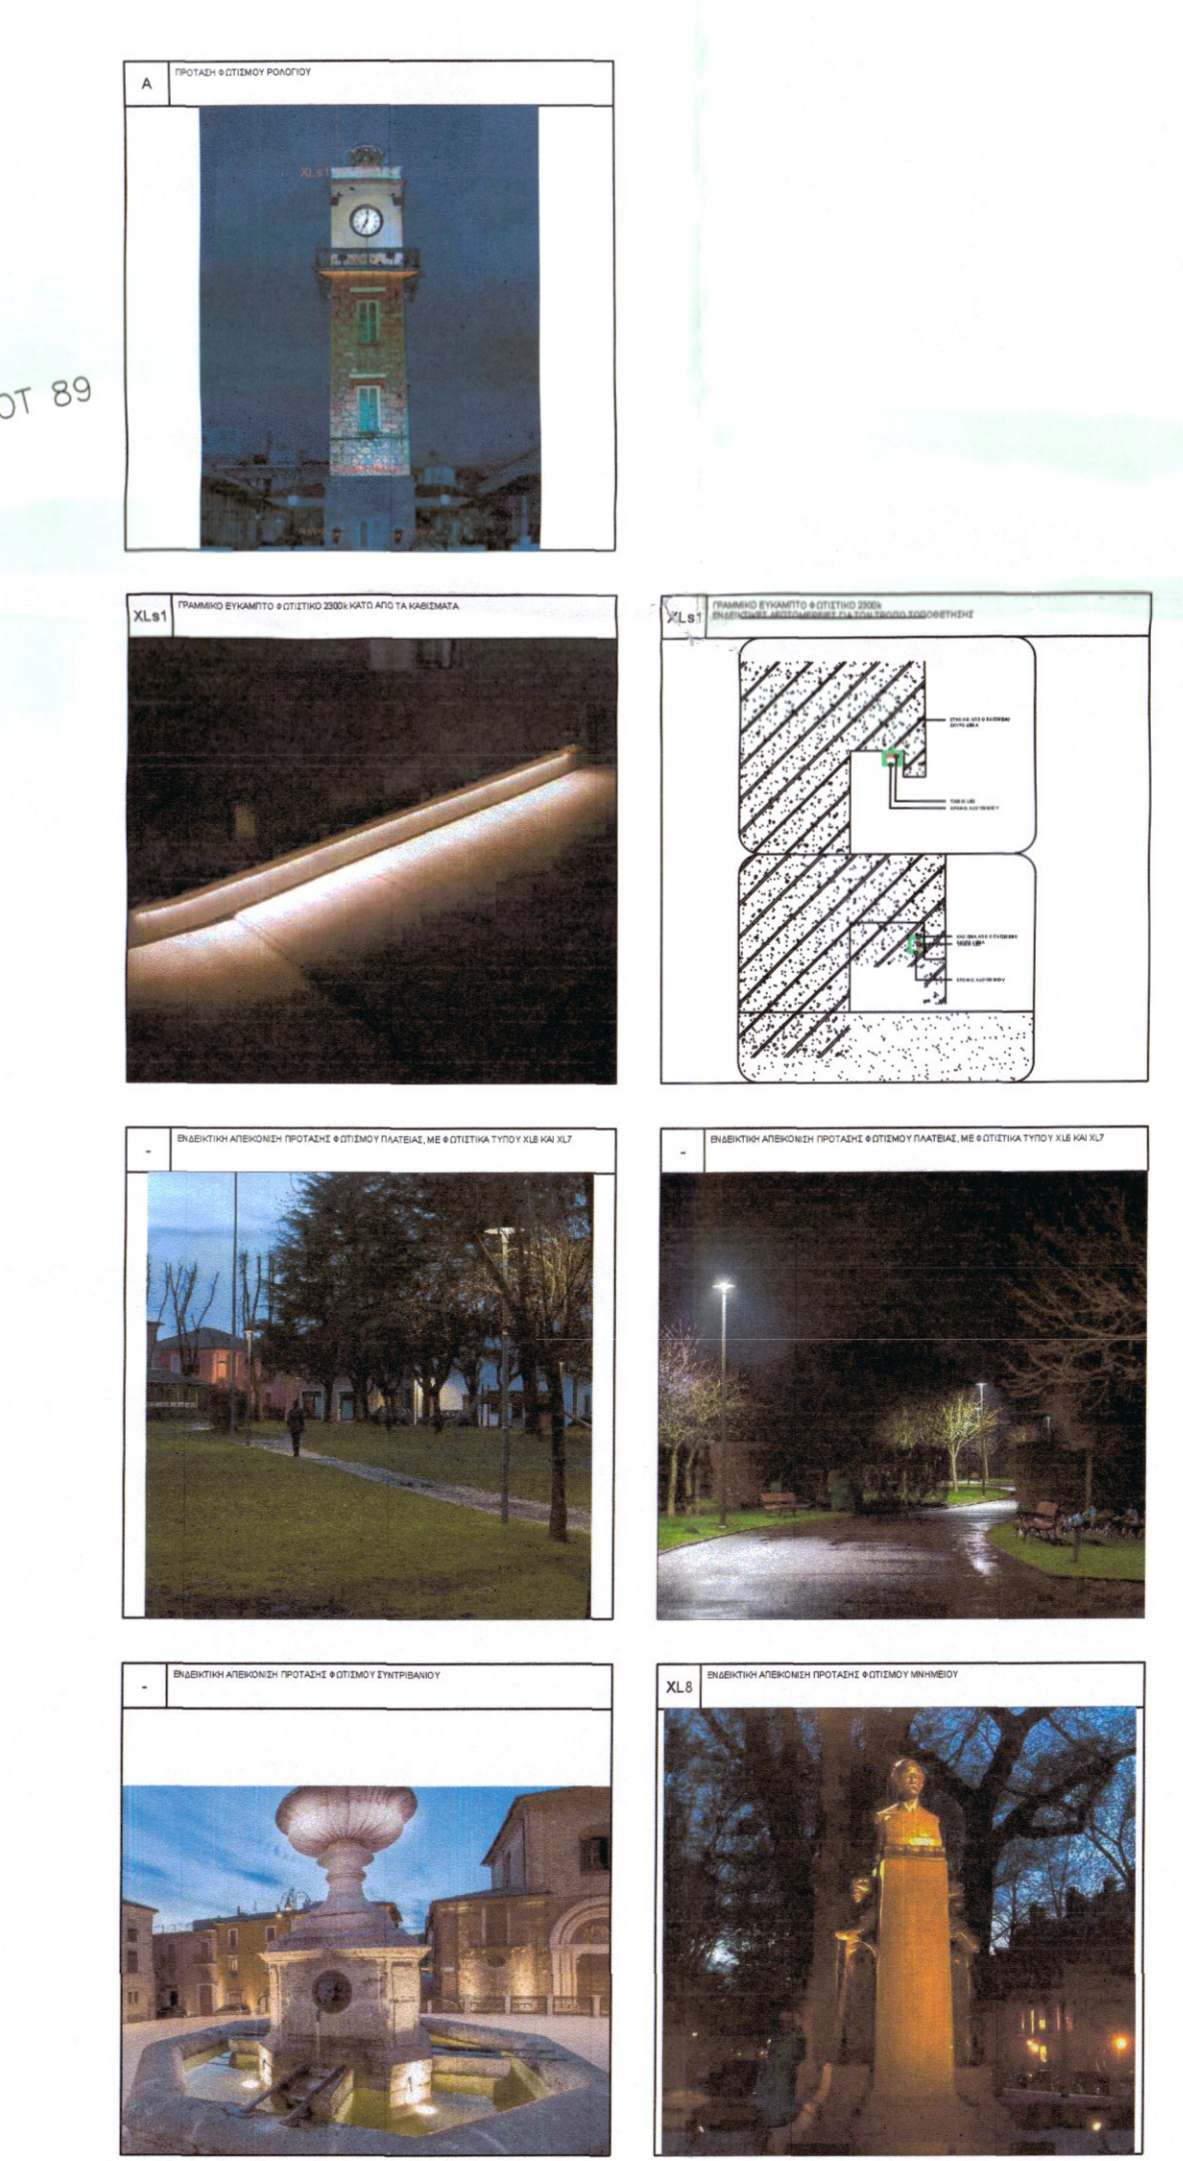

ΕΛΛΗΝΙΚΗ ΔΗΜΟΚΡΑΤΙΑ
ΠΕΡΙΦΕΡΕΙΑ ΠΕΛΟΠΟΝΝΗΣΟΥ
ΓΕΝΙΚΗ ΔΙΕΥΘΥΝΣΗ ΑΝΑΠΤΥΞΗΣ
ΠΡΟΓΡΑΜΜΑΤΙΣΜΟΥ ΠΕΡΙΒΑΛΛΟΝΤΟΣ ΚΑΙ ΥΠΟΔΟΜΩΝ
ΔΙΕΥΘΥΝΣΗ ΤΕΧΝΙΚΩΝ ΕΡΓΩΝ

ΕΡΓΟ: "Παροχή Υπηρεσιών Τεχνικού Συμβούλου στη Διεύθυνση Τεχνικών Έργων έδρας της Περιφέρειας Πελοποννήσου"
 "ΜΕΛΕΤΗ ΑΝΑΠΛΑΣΗΣ - ΑΝΑΔΕΙΞΗΣ ΤΗΣ ΠΛΑΤΕΙΑΣ ΚΑΠΟΔΙΣΤΡΙΟΥ ΣΤΑ ΦΙΛΙΑΤΡΑ ΔΗΜΟΥ ΤΡΙΦΥΛΙΑΣ"

ΘΕΣΗ: ΦΙΛΙΑΤΡΑ

ΜΕΛΕΤΗΤΗΣ: «ΜΟΡΙΑΣ Α.Ε. - Α.Ο.Τ.Α.»
 ΑΝΑΠΤΥΞΙΑΚΟΣ ΟΡΓΑΝΙΣΜΟΣ ΤΟΠΙΚΗΣ ΑΥΤΟΔΙΟΙΚΗΣΗΣ
 Διεύθ: Νεοκλαύδου, Τ.Κ 22132 Τριφυλίας
 Τηλ: 2710-224200.01, e-mail: info@morias-aota.gr

ΜΕΛΕΤΗ: ΦΩΤΙΣΜΟΥ Μετακίνηση 14 από τους 16 υφιστάμενους ιστούς 10m

ΘΕΜΑ ΣΧΕΔΙΟΥ: ΓΕΝΙΚΟ ΣΧΕΔΙΟ ΦΩΤΙΣΜΟΥ ΠΛΑΤΕΙΑΣ ΚΑΠΟΔΙΣΤΡΙΟΥ ΑΡ. ΣΧΕΔΙΟΥ: Φ.01

ΚΛΙΜΑΚΑ: 1:200

ΧΡΟΝΟΣ ΜΕΛΕΤΗΣ: ΙΟΥΝΙΟΣ 2023

ΣΥΝΤΑΚΤΗΣ: ΕΥΑΓΓΕΛΟΣ ΜΑΡΓΙΟΛΑΚΗΣ

ΕΛΕΓΧΘΗΚΕ: *Βασιλίκης*
 ΒΑΡΒΑΡΑ ΜΑΡΤΙΝΙΔΟΥ
 ΘΕΩΡΗΘΗΚΕ: *Νικόλαος*
 ΝΙΚΟΛΑΟΣ ΜΑΡΤΙΝΙΔΟΥ

ΕΓΚΡΙΣΗ ΜΕΛΕΤΗΣ: *Νικόλαος*
 ΝΙΚΟΛΑΟΣ ΜΑΡΤΙΝΙΔΟΥ

0 5 10 15 20m