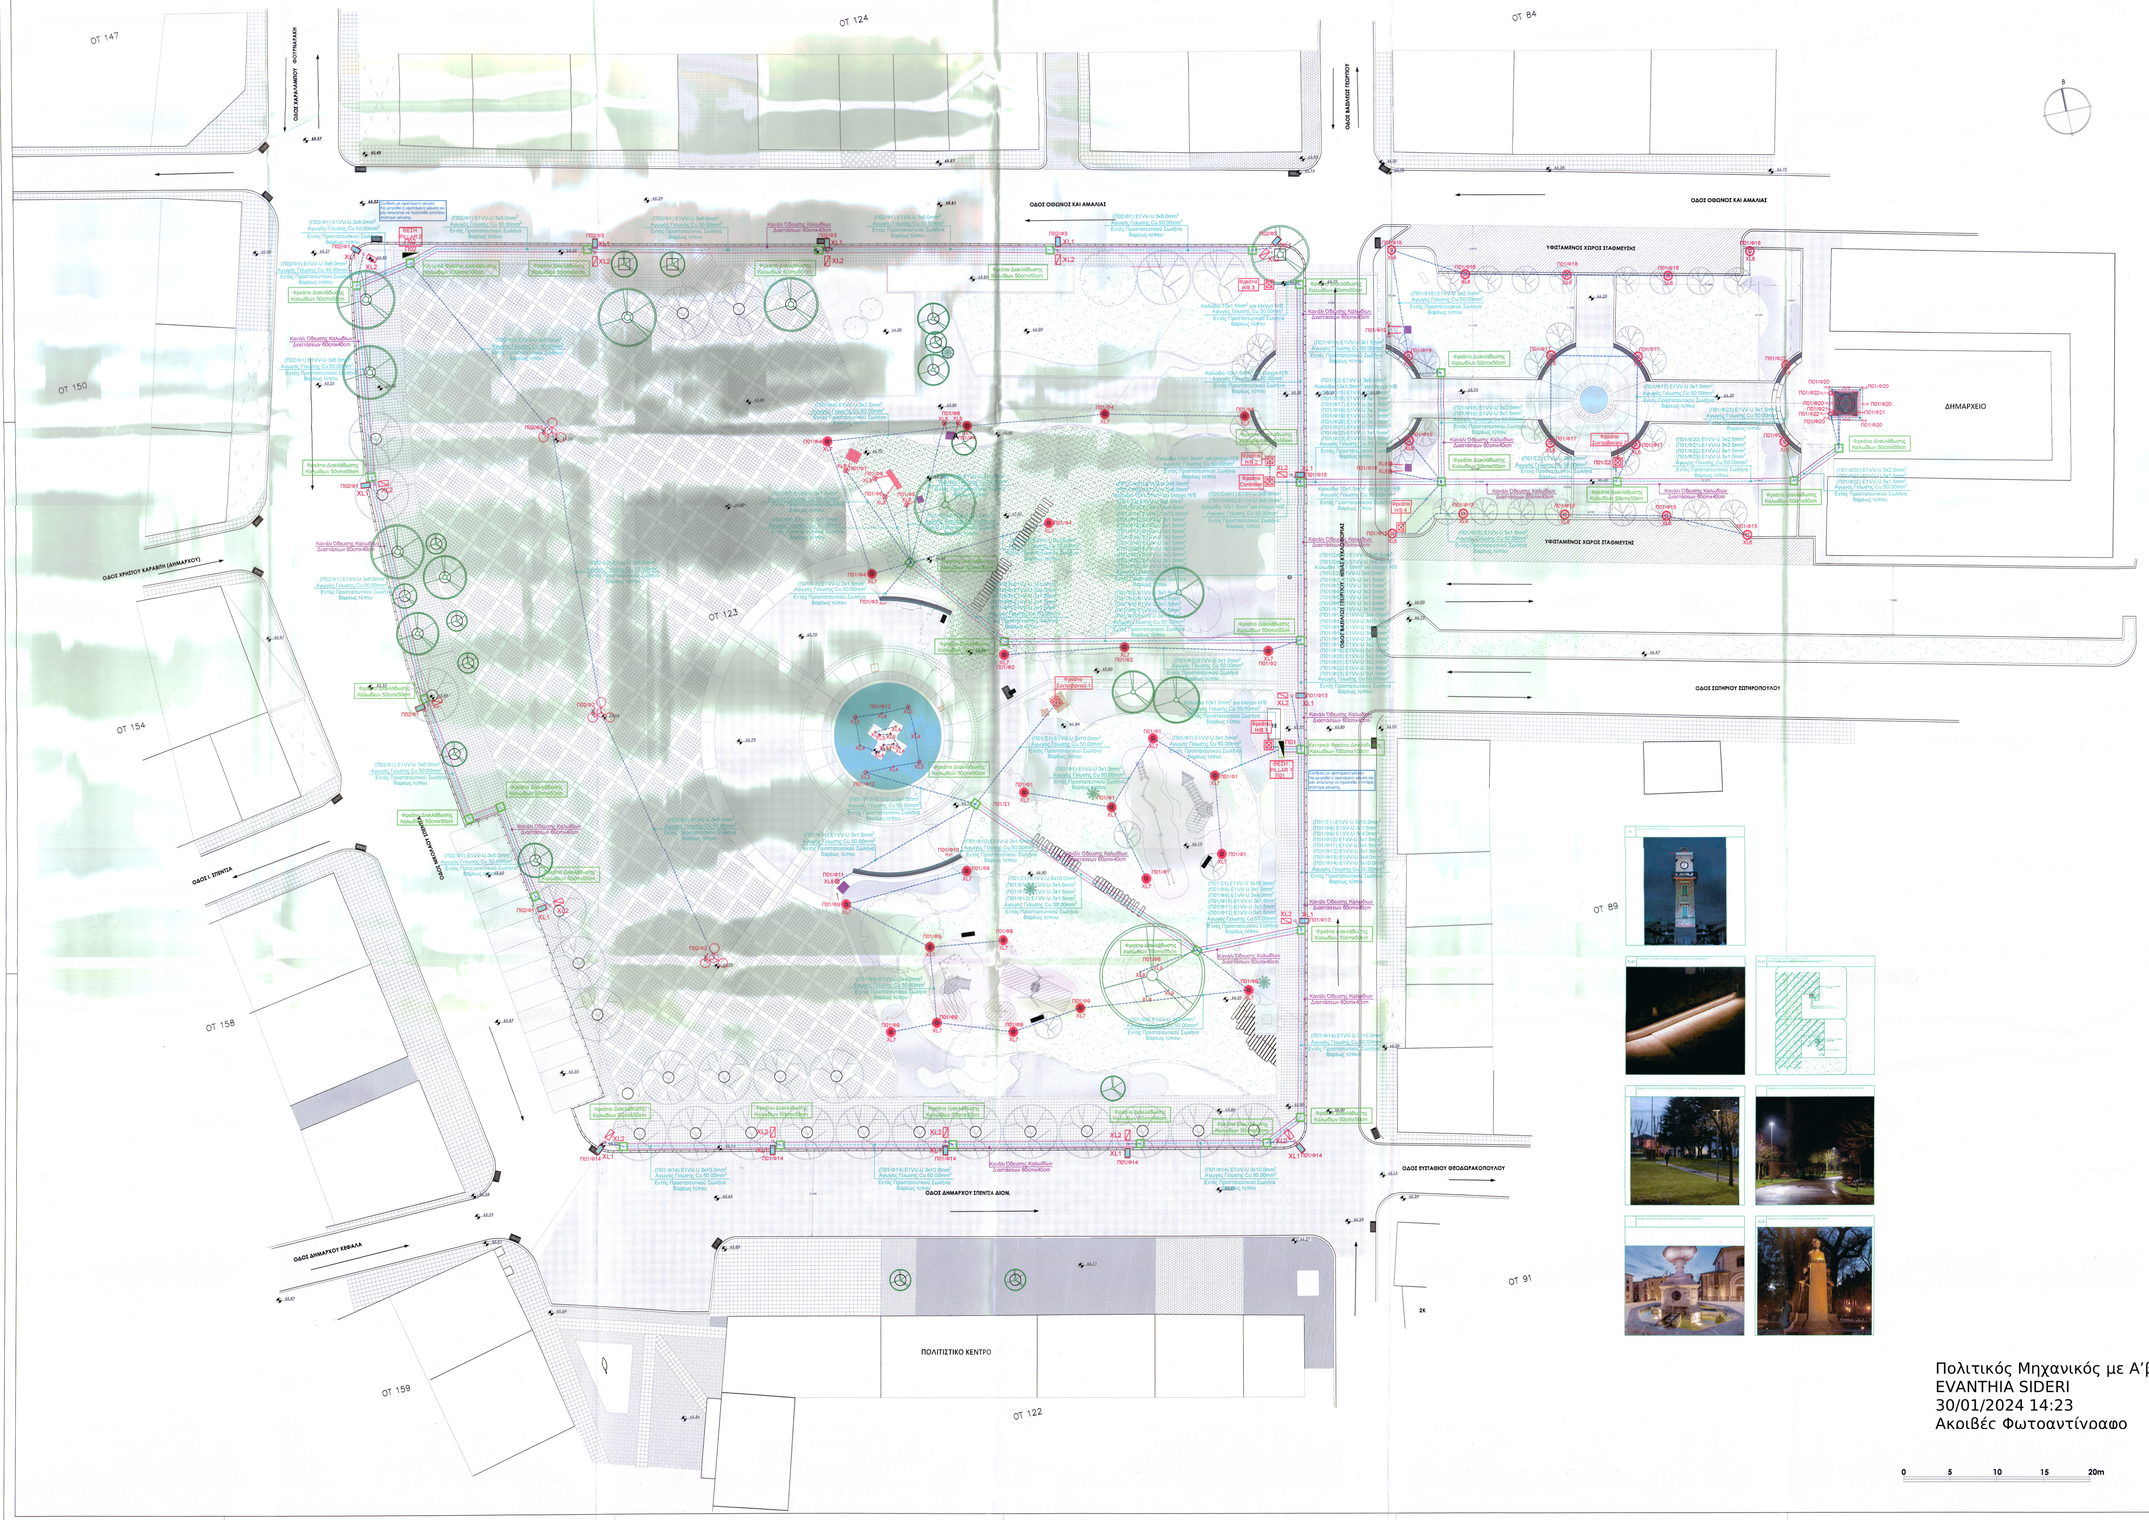
ΟΔΟΣ ΧΡΗΣΤΟΥ ΚΑΡΑΓΙΩΡΓΑ (ΔΗΜΑΡΧΟΥ)
ΟΔΟΣ ΒΑΛΑΣΗΣ ΓΕΩΡΓΙΟΥ
ΟΔΟΣ ΟΘΩΝΟΣ ΚΑΙ ΑΜΑΛΙΑΣ
ΟΔΟΣ ΣΩΠΗΡΟΥ ΣΩΠΗΡΟΠΟΥΛΟΥ
ΟΔΟΣ ΕΥΣΤΑΘΙΟΥ ΘΕΟΔΩΡΑΚΟΠΟΥΛΟΥ
ΟΔΟΣ ΔΗΜΑΡΧΟΥ ΣΠΕΝΤΖΑ ΔΙΟΝ.
ΟΔΟΣ ΔΗΜΑΡΧΟΥ ΕΘΝΑΛΑ
ΟΔΟΣ Ι. ΣΠΕΝΤΖΑ
ΟΔΟΣ ΣΠΕΝΤΖΑ ΔΙΟΝΥΣΙΟΥ
ΥΦΙΣΤΑΜΕΝΟΣ ΧΩΡΟΣ ΣΤΑΘΜΕΥΣΗΣ
ΔΗΜΑΡΧΕΙΟ
ΠΟΛΙΤΙΣΤΙΚΟ ΚΕΝΤΡΟ
ΟΤ 147
ΟΤ 124
ΟΤ 84
ΟΤ 150
ΟΤ 123
ΟΤ 154
ΟΤ 158
ΟΤ 159
ΟΤ 122
ΟΤ 89
ΟΤ 91
Φρεάτιο Διακλάδωσης Καλωδίων 50cm×50cm
Φρεάτιο Διακλάδωσης Καλωδίων 80cm×80cm
Φρεάτιο Διακλάδωσης Καλωδίων 90cm×90cm
Φρεάτιο Διακλάδωσης Καλωδίων 100cm×100cm
Φρεάτιο Διακλάδωσης Καλωδίων 150cm×150cm
Φρεάτιο Διακλάδωσης Καλωδίων 200cm×200cm
Φρεάτιο Controller
Φρεάτιο Τηλεχειρισμού
Κανάλι Οδεύσης Καλωδίων Διαστάσεων 80cm×40cm
Κανάλι Οδεύσης Καλωδίων Διαστάσεων 50cm×40cm
Κανάλι Οδεύσης Καλωδίων Διαστάσεων 100cm×40cm
Κανάλι Οδεύσης Καλωδίων Διαστάσεων 150cm×40cm
Κανάλι Οδεύσης Καλωδίων Διαστάσεων 200cm×40cm
Κανάλι Οδεύσης Καλωδίων Διαστάσεων 300cm×40cm
Κανάλι Οδεύσης Καλωδίων Διαστάσεων 500cm×40cm