




Λ1 ΑΠΟΣΠΑΣΜΑ ΖΩΝΗΣ ΑΣΤΙΚΟΥ ΕΞΟΠΛΙΣΜΟΥ ΚΑΙ ΕΛΕΥΘΕΡΗΣ ΟΔΕΥΣΗΣ ΠΕΖΩΝ ΜΕ ΟΔΗΓΟ ΤΥΦΛΩΝ ΤΗΣ ΒΟΡΕΙΑΣ ΠΛΕΥΡΑΣ

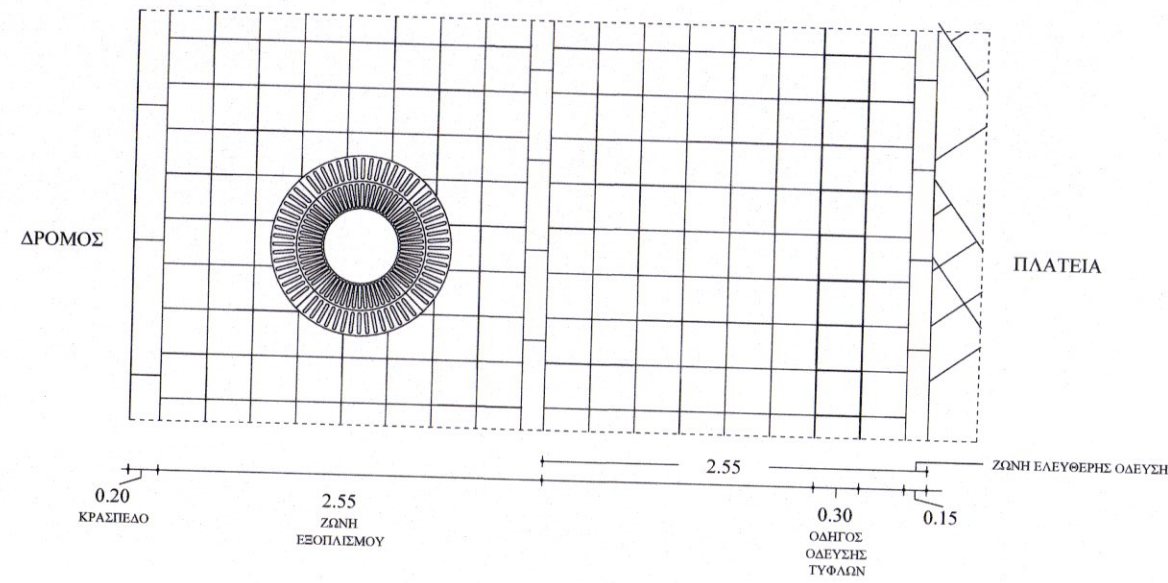


Λ2 ΑΠΟΣΠΑΣΜΑ ΖΩΝΗΣ ΑΣΤΙΚΟΥ ΕΞΟΠΛΙΣΜΟΥ ΚΑΙ ΕΛΕΥΘΕΡΗΣ ΟΔΕΥΣΗΣ ΠΕΖΩΝ ΜΕ ΟΔΗΓΟ ΤΥΦΛΩΝ ΤΗΣ ΔΥΤΙΚΗΣ ΠΛΕΥΡΑΣ

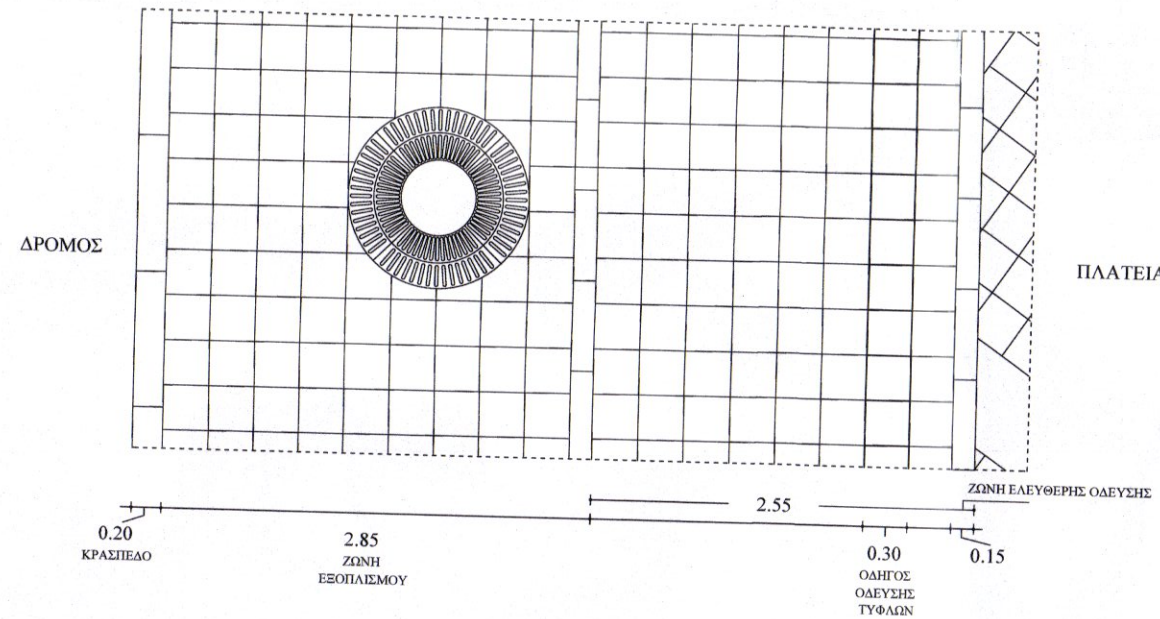

Λ3 ΑΠΟΣΠΑΣΜΑ ΖΩΝΗΣ ΑΣΤΙΚΟΥ ΕΞΟΠΛΙΣΜΟΥ ΚΑΙ ΕΛΕΥΘΕΡΗΣ ΟΔΕΥΣΗΣ ΠΕΖΩΝ ΜΕ ΟΔΗΓΟ ΤΥΦΛΩΝ ΤΗΣ ΝΟΤΙΑΣ ΠΛΕΥΡΑΣ

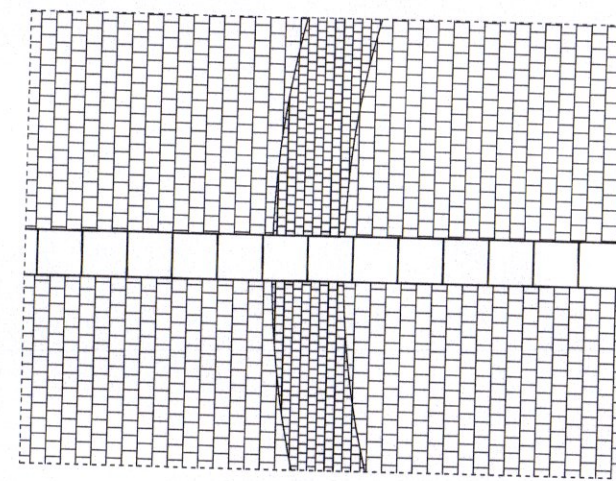

Λ4 ΑΠΟΣΠΑΣΜΑ ΕΠΙΣΤΡΩΣΗΣ ΜΕ ΚΥΒΟΛΙΘΟΥΣ (5Χ5, 10Χ10) ΣΤΗΝ ΠΛΑΤΕΙΑ ΔΗΜΑΡΧΕΙΟΥ ΚΑΙ ΟΔΗΓΟΣ ΤΥΦΛΩΝ

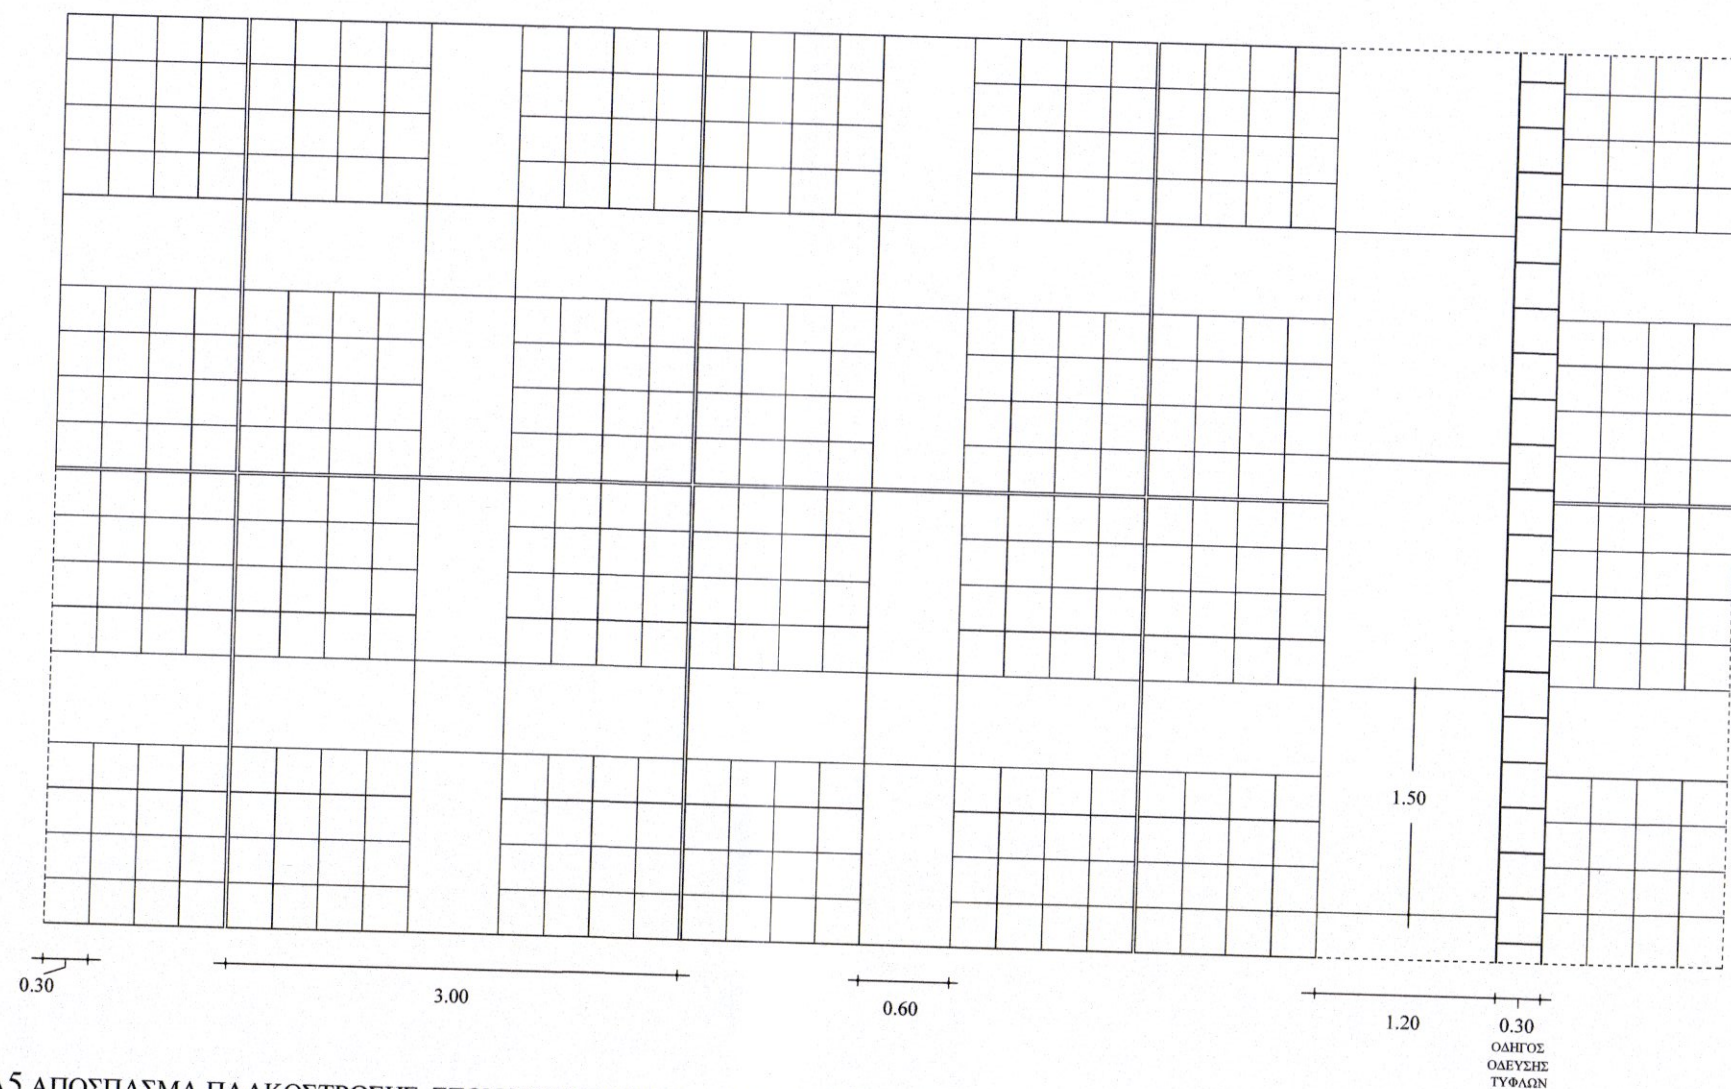

Λ5 ΑΠΟΣΠΑΣΜΑ ΠΛΑΚΟΣΤΡΩΣΗΣ ΣΤΟΝ ΝΟΤΙΟΔΥΤΙΚΟ ΑΞΟΝΑ ΤΗΣ ΠΛΑΤΕΙΑΣ



ΕΛΛΗΝΙΚΗ ΔΗΜΟΚΡΑΤΙΑ
ΠΕΡΙΦΕΡΕΙΑ ΠΕΛΟΠΟΝΝΗΣΟΥ
ΓΕΝΙΚΗ ΔΙΕΥΘΥΝΣΗ ΑΝΑΠΤΥΞΙΑΚΟΥ
ΠΡΟΓΡΑΜΜΑΤΙΣΜΟΥ ΠΕΡΙΒΑΛΛΟΝΤΟΣ ΚΑΙ ΥΠΟΔΟΜΩΝ
ΔΙΕΥΘΥΝΣΗ ΤΕΧΝΙΚΩΝ ΕΡΓΩΝ

ΕΡΓΟ: "Παροχή Υπηρεσιών Τεχνικού Συμβούλου στη Διεύθυνση Τεχνικών Έργων έδρας της Περιφέρειας Πελοποννήσου"
"ΜΕΛΕΤΗ ΑΝΑΠΛΑΣΗΣ - ΑΝΑΔΕΙΞΗΣ ΤΗΣ ΠΛΑΤΕΙΑΣ ΚΑΠΟΔΙΣΤΡΙΟΥ ΣΤΑ ΦΙΛΙΑΤΡΑ ΔΗΜΟΥ ΤΡΙΦΥΛΙΑΣ"

ΘΕΣΗ: ΦΙΛΙΑΤΡΑ

ΜΕΛΕΤΗΤΗΣ:



«ΜΟΡΙΑΣ Α.Ε. - Α.Ο.Τ.Α.»
ΑΝΑΠΤΥΞΙΑΚΟΣ ΟΡΓΑΝΙΣΜΟΣ ΤΟΠΙΚΗΣ ΑΥΤΟΔΙΟΙΚΗΣΗΣ
Δ/ση: Ναυπλίου27, Τ.Κ 22132 Τρίπολη
Τηλ.: 2710-224200,01 , e-mail: info@morias-aota.gr

ΜΕΛΕΤΗ: ΕΙΔΙΚΗ ΑΡΧΙΤΕΚΤΟΝΙΚΗ

ΘΕΜΑ ΣΧΕΔΙΟΥ: ΛΕΠΤΟΜΕΡΕΙΕΣ ΠΛΑΚΟΣΤΡΩΣΗΣ - ΕΞΟΠΛΙΣΜΟΥ ΦΥΤΕΥΣΕΩΝ

ΑΡ. ΣΧΕΔΙΟΥ:

ΑΡΧ.06

ΚΛΙΜΑΚΑ: 1: 50


ΧΡΟΝΟΣ ΜΕΛΕΤΗΣ: ΙΟΥΝΙΟΣ 2023

ΣΥΝΤΑΚΤΕΣ :

ΕΛΕΝΗ - ΑΝΝΑ ΧΛΕΠΑ

ΕΛΕΓΧΘΗΚΕ:

Ελένη - Άννα Χλέπα
Διονυσία Ματθίου

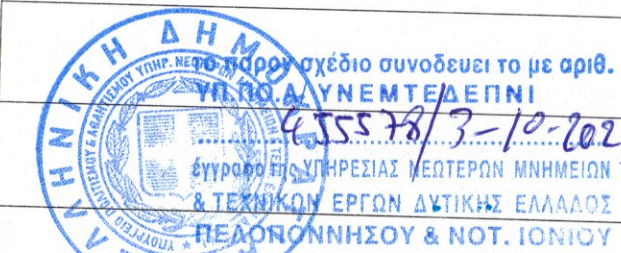

ΕΓΚΡΙΣΗ ΜΕΛΕΤΗΣ: