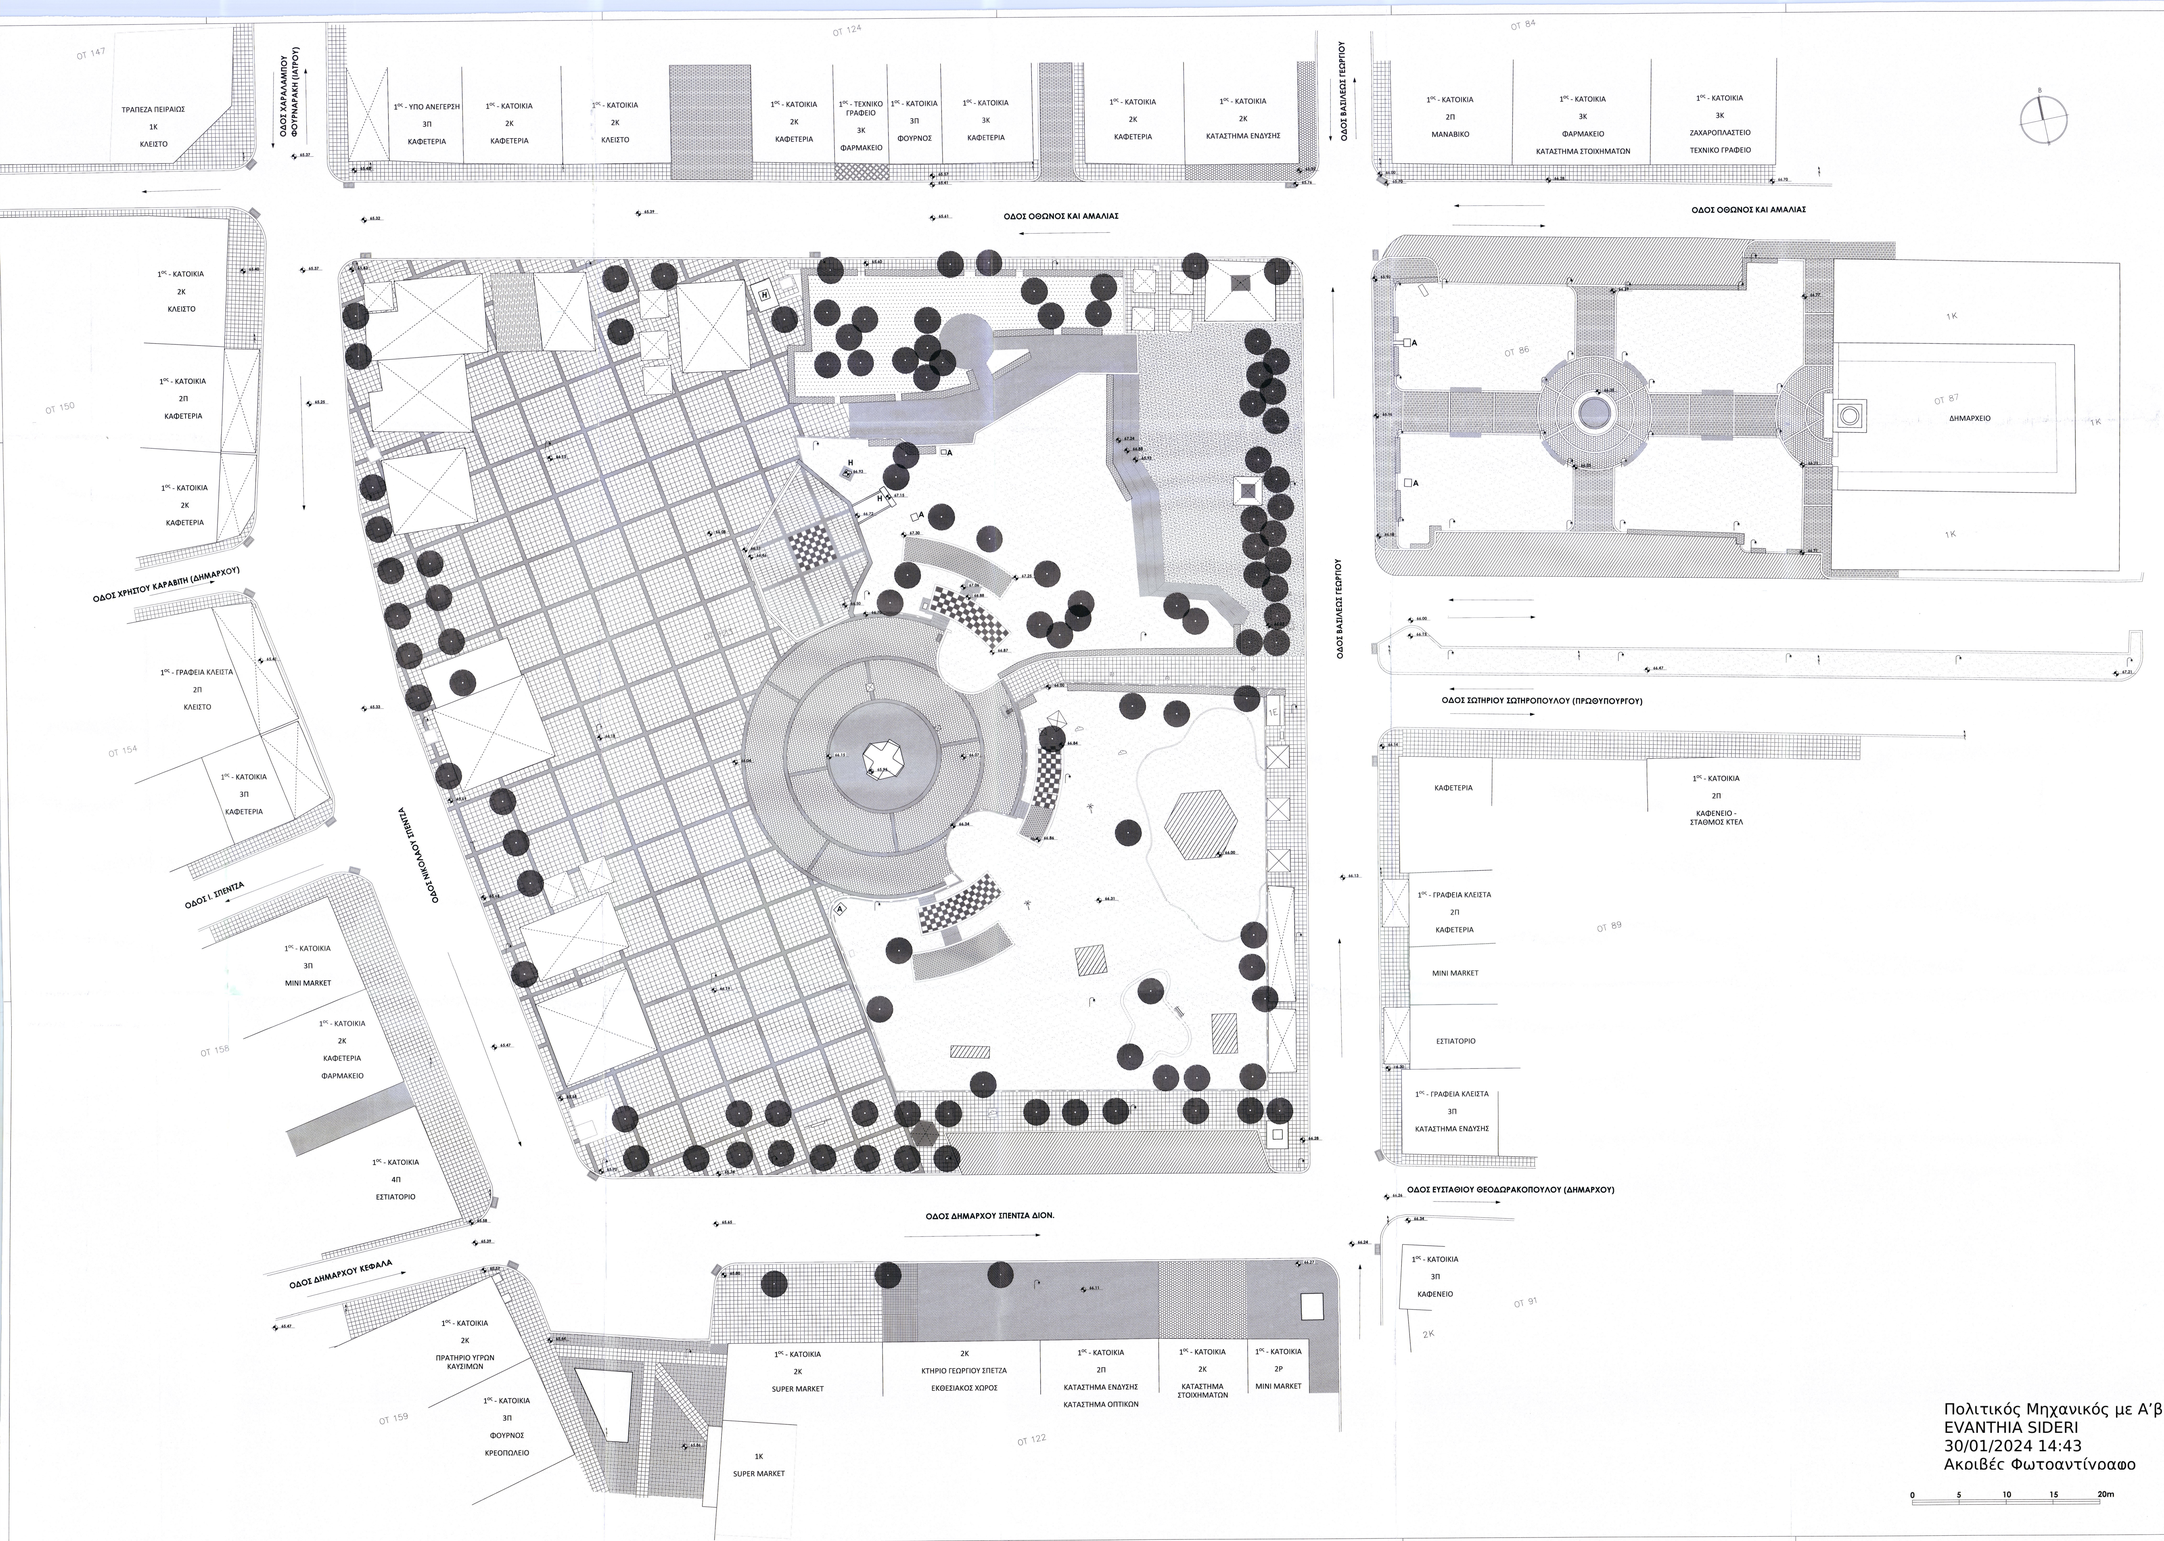

ΥΠΟΜΝΗΜΑ

- ΤΣΙΜΕΝΤΟΠΛΑΚΕΣ (40Χ40)
- ΤΣΙΜΕΝΤΟΠΛΑΚΕΣ (50Χ50) ΜΕ ΠΛΑΙΣΙΟ ΑΠΟ ΠΛΙΝΘΟΥΣ
- ΤΣΙΜΕΝΤΟΠΛΑΚΕΣ (50Χ50) ΑΣΠΡΟ - ΜΑΥΡΟ
- ΠΛΑΚΕΣ (30Χ60)
- ΕΠΙΣΤΡΩΣΗ ΑΠΟ ΚΥΒΟΛΙΘΟΥΣ (ΟΡΘΟΓΩΝΙΟΙ)
- ΕΠΙΣΤΡΩΣΗ ΑΠΟ ΚΥΒΟΛΙΘΟΥΣ (ΤΕΤΡΑΓΩΝΟΙ)
- ΕΠΙΣΤΡΩΣΗ ΑΠΟ ΚΥΒΟΛΙΘΟΥΣ (ΕΞΑΓΩΝΟΙ)
- ΕΠΙΣΤΡΩΣΗ Ι
- ΕΠΙΣΤΡΩΣΗ ΙΙ
- ΤΣΙΜΕΝΤΟ
- ΞΥΛΙΝΟ ΔΑΠΕΔΟ
- ΧΑΛΙΚΙ
- ΧΩΜΑ
- ΓΡΑΣΙΔΙ
- ΘΑΜΝΟΙ
- ΧΩΡΟΣ ΣΤΑΘΜΕΥΣΗΣ
- ΟΡΓΑΝΑ ΠΑΙΔΙΚΗΣ ΧΑΡΑΣ
- ΣΤΕΓΑΣΤΡΟ
- ΟΜΠΡΕΛΑ
- ΠΕΡΙΠΤΕΡΟ
- A ΠΡΟΤΟΜΕΣ - ΑΓΑΛΜΑΤΑ
- H ΗΡΩΑ
- ΔΕΝΤΡΑ
- ΚΟΡΜΟΣ ΔΕΝΤΡΟΥ
- ΦΟΙΝΙΚΑΣ
- ΦΡΕΑΤΙΟ
- ΣΧΑΡΑ ΟΜΒΡΙΩΝ
- ΤΟΙΧΙΟ ΜΕ ΚΑΓΚΕΛΟ
- ΤΟΙΧΙΟ
- ΚΡΑΣΠΕΔΟΡΕΙΘΡΟ
- ΦΩΤΙΣΤΙΚΟ
- ΚΟΛΩΝΑ Ο.Τ.Ε.
- ΚΟΛΩΝΑ Δ.Ε.Η.
- ΚΑΡΤΟΤΗΛΕΦΩΝΟ
- ΚΡΟΥΝΟΣ
- PILAR

Πολιτικός Μηχανικός με Α'β.
EVANTHIA SIDERI
30/01/2024 14:43
Ακριβές Φωτοαντίνοαφο

0 5 10 15 20m

ΕΛΛΗΝΙΚΗ ΔΗΜΟΚΡΑΤΙΑ
ΠΕΡΙΦΕΡΕΙΑ ΠΕΛΟΠΟΝΝΗΣΟΥ
ΓΕΝΙΚΗ ΔΙΕΥΘΥΝΣΗ ΑΝΑΠΤΥΞΙΑΚΟΥ ΠΡΟΓΡΑΜΜΑΤΙΣΜΟΥ ΠΕΡΙΒΑΛΛΟΝΤΟΣ ΚΑΙ ΥΠΟΔΟΜΩΝ
ΔΙΕΥΘΥΝΣΗ ΤΕΧΝΙΚΩΝ ΕΡΓΩΝ

ΕΡΓΟ: *"Παροχή Υπηρεσιών Τεχνικού Συμβούλου στη Διεύθυνση Τεχνικών Έργων έδρας της Περιφέρειας Πελοποννήσου"*
"ΜΕΛΕΤΗ ΑΝΑΠΛΑΣΗΣ - ΑΝΑΔΕΙΞΗΣ ΤΗΣ ΠΛΑΤΕΙΑΣ ΚΑΠΟΔΙΣΤΡΙΟΥ ΣΤΑ ΦΙΛΙΑΤΡΑ ΔΗΜΟΥ ΤΡΙΦΥΛΙΑΣ"

ΘΕΣΗ: ΦΙΛΙΑΤΡΑ

ΜΕΛΕΤΗΤΗΣ:
ΜΟΡΙΑΣ Α.Ε.
«ΜΟΡΙΑΣ Α.Ε. - Α.Ο.Τ.Α.»
ΑΝΑΠΤΥΞΙΑΚΟΣ ΟΡΓΑΝΙΣΜΟΣ ΤΟΠΙΚΗΣ ΑΥΤΟΔΙΟΙΚΗΣΗΣ
Δ/νση: Νουμπλίου27, Τ.Κ 22132 Τρίπολη
Τηλ.: 2710-224200,01 , e-mail: info@morias-aota.gr

ΜΕΛΕΤΗ: **ΕΙΔΙΚΗ ΑΡΧΙΤΕΚΤΟΝΙΚΗ**

ΘΕΜΑ ΣΧΕΔΙΟΥ: **ΥΦΙΣΤΑΜΕΝΗ ΚΑΤΑΣΤΑΣΗ**

ΑΡ. ΣΧΕΔΙΟΥ: ΑΡΧ.01

ΚΛΙΜΑΚΑ: 1: 200

ΧΡΟΝΟΣ ΜΕΛΕΤΗΣ: ΙΟΥΝΙΟΣ 2023

ΣΥΝΤΑΚΤΕΣ :
ΕΛΕΝΗ - ΑΝΝΑ ΧΛΕΠΑ

ΕΛΕΓΧΘΗΚΕ:
ΘΕΩΡΗΘΗΚΕ:
Ο Προϊστάμενος Δ/νσης
ΝΙΚΟΛΑΟΣ ΦΟΙΦΑΣ

ΕΓΚΡΙΣΗ ΜΕΛΕΤΗΣ: