3.00
1.50
3.00-2.00
1.50
2.00
1.50
0+000.00
L=37.39m
0+037.39
L=5.26m
0+042.65
L=215.48m
0+258.13

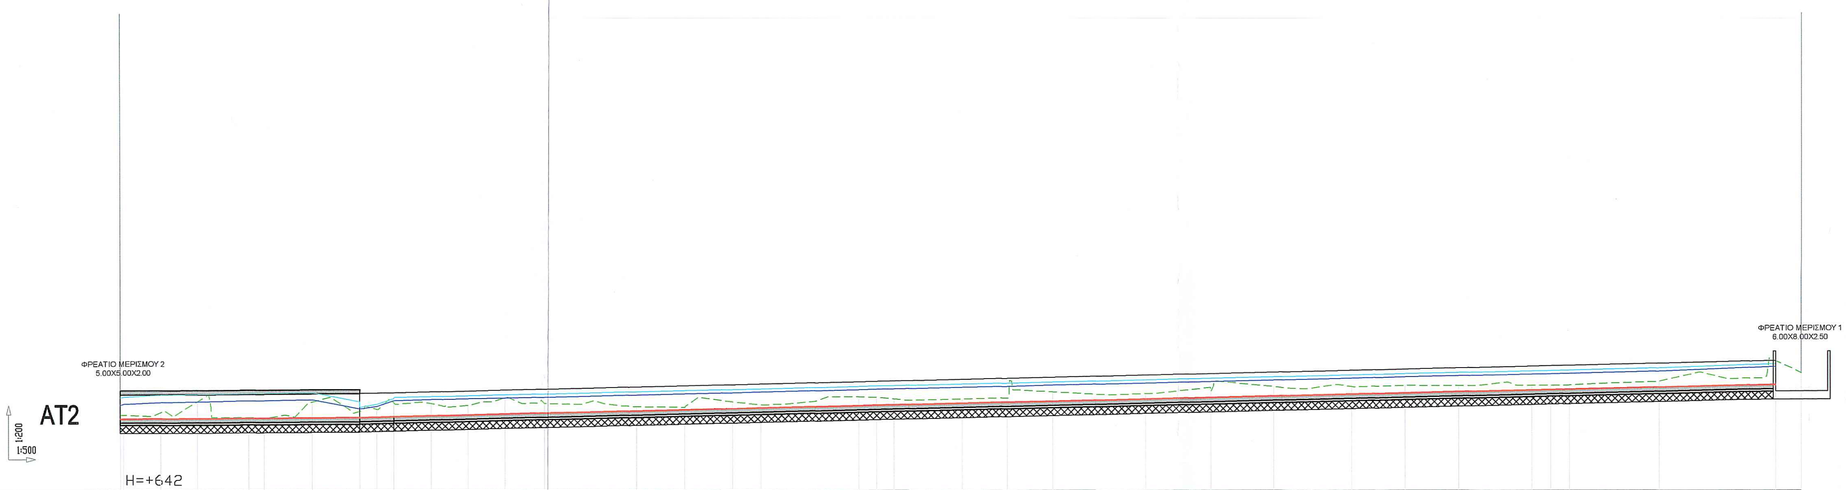
ΦΡΕΑΤΙΟ ΜΕΡΙΣΜΟΥ 2
5.00X5.00X2.00
ΦΡΕΑΤΙΟ ΜΕΡΙΣΜΟΥ 1
6.00X8.00X2.50
AT2
1:200
1:500
H=+642

| | | |