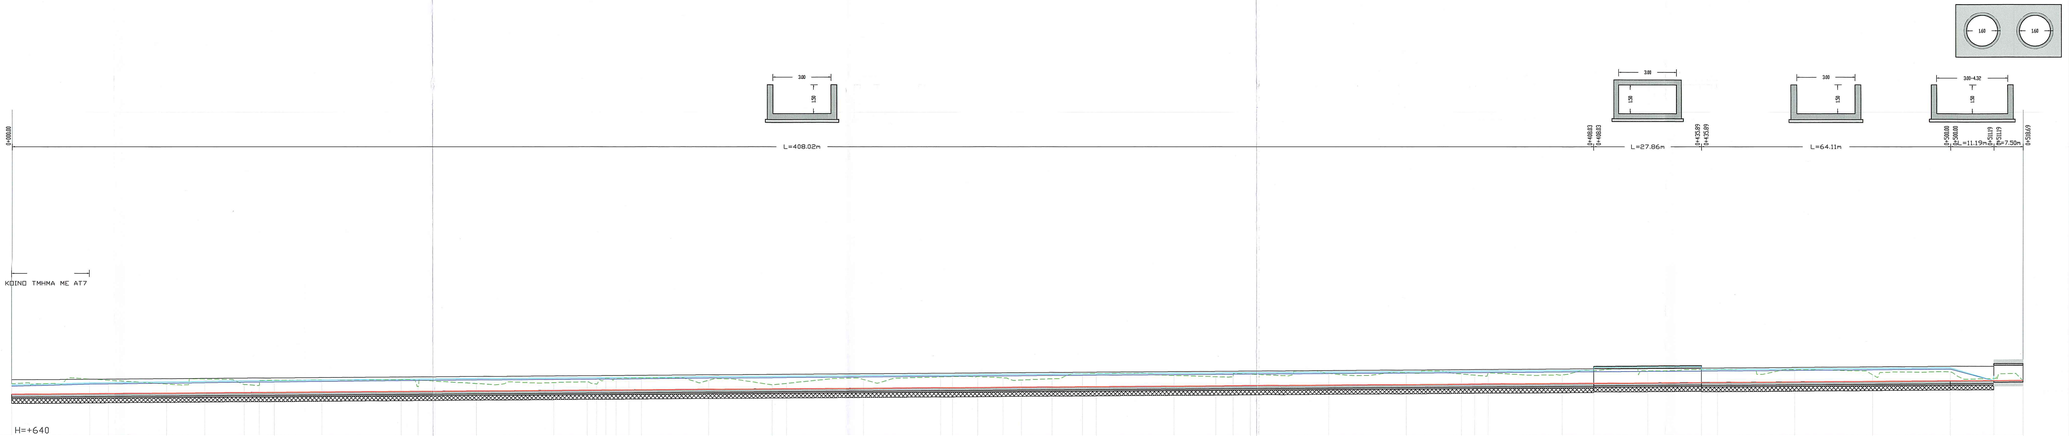
L=408.02m
L=27.86m
L=64.11m
L=11.19m
L=7.50m
ΚΟΙΝΟ ΤΜΗΜΑ ΜΕ ΑΤ7
AT4
1:500
H=+640

| | | |