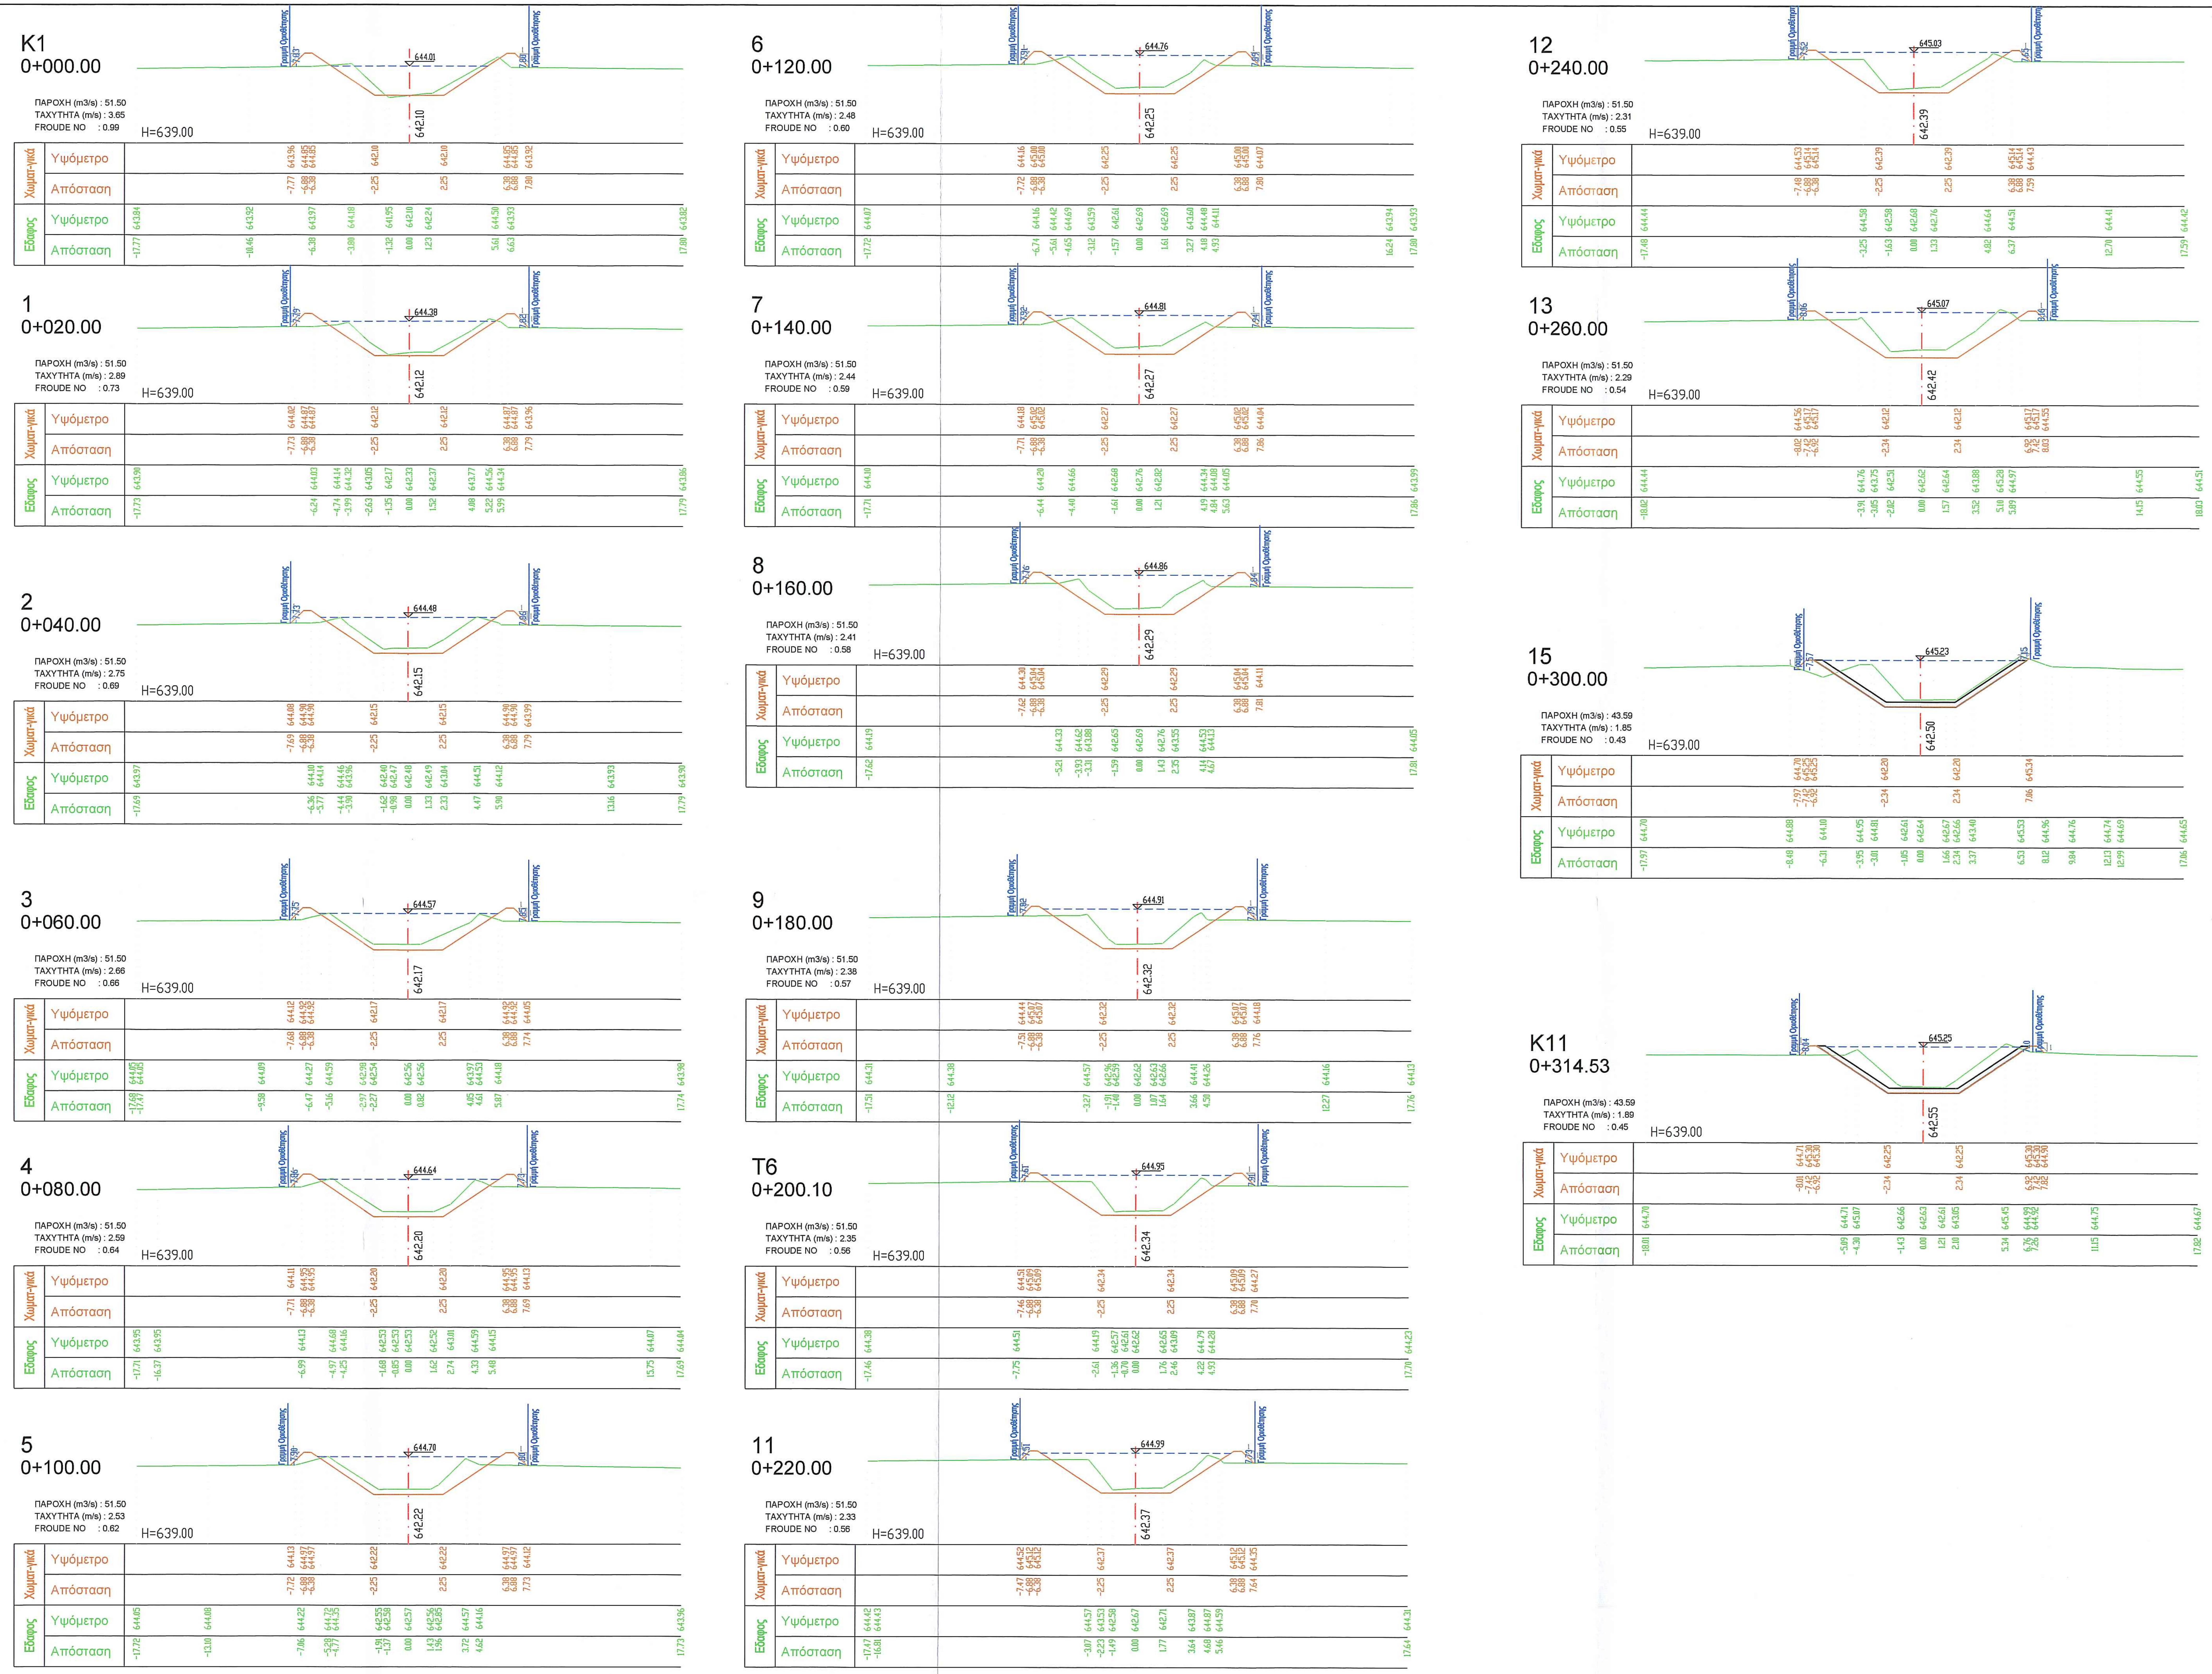

ΥΠΟΜΝΗΜΑ

ΕΔΑΦΟΣ

ΕΠΙΦΑΝΕΙΑ ΠΛΗΜΜΥΡΙΚΗΣ ΠΑΡΟΧΗΣ

ΑΝΩΤΑΤΗ ΣΤΑΘΜΗ ΥΔΑΤΟΣ

Συνοδεύει το υπ' αριθμ. 18/13-08-20 (Θέμα 3ο) Πρακτικό Τεχνικού Συμβουλίου Δημοσίων Έργων Περιφέρειας Πελοποννήσου

ΕΛΛΗΝΙΚΗ ΔΗΜΟΚΡΑΤΙΑ
ΠΕΡΙΦΕΡΕΙΑ ΠΕΛΟΠΟΝΝΗΣΟΥ
ΔΙΕΥΘΥΝΣΗ ΤΕΧΝΙΚΩΝ ΕΡΓΩΝ
ΠΕΡΙΦΕΡΕΙΑΚΗ ΕΝΟΤΗΤΑ ΑΡΚΑΔΙΑΣ
Ταχ. Δ/νση : 2ο χλ. Τρίπολης-Περθωρίου
Τηλέφωνο : 2713610325

Το έργο εκτελείται στα πλαίσια της από 26/6/2020 Προγραμματικής Σύμβασης της Περιφέρειας Πελοποννήσου με την Αρκαδία 2020 Ταπτοκ Α.Μ.Κ.Ε.

ΕΡΓΟ: «ΑΝΤΙΠΛΗΜΜΥΡΙΚΗ ΠΡΟΣΤΑΣΙΑ ΤΡΙΠΟΛΗΣ (ΠΕΡΙΟΧΗ ΖΕΥΓΟΛΑΤΕΙΟΥ-ΝΕΟΧΩΡΙΟΥ)»

ΘΕΣΗ: ΔΗΜΟΣ ΤΡΙΠΟΛΗΣ

ΑΡΚΑΔΙΑ 2020
ΤΑΠΤοΚ Αστική Μη Κερδοσκοπική Εταιρεία
Ερμού 21 (3ος όροφος)
22 132 Τρίπολη
Τ. 2710 222881-2
F. 2710 222967
E. info@arkadia2020.gr

ΜΕΛΕΤΗ: «ΥΔΡΑΥΛΙΚΗ ΚΑΙ ΥΔΡΟΛΟΓΙΚΗ ΜΕΛΕΤΗ ΓΙΑ ΤΗΝ ΟΡΙΟΘΕΤΗΣΗ ΡΕΜΑΤΩΝ»

ΘΕΜΑ ΣΧΕΔΙΟΥ:	ΑΡ. ΣΧΕΔΙΟΥ:
ΧΑΡΑΚΤΗΡΙΣΤΙΚΕΣ ΔΙΑΤΟΜΕΣ ΠΡΟΤΕΙΝΟΜΕΝΩΝ ΕΡΓΩΝ ΔΙΑΤΟΜΕΣ ΤΑΦΡΟΥ ΤΜΗΜΑΤΟΣ ΡΕΜΑΤΟΣ "ΟΦΙΣ"	Υ.12.9

ΚΛΙΜΑΚΑ: 1 : 200

ΧΡΟΝΟΣ ΜΕΛΕΤΗΣ: ΑΥΓΟΥΣΤΟΣ 2020

ΣΥΝΤΑΚΤΕΣ :
ΑΡΚΑΔΙΑ2020 ΤΑΠΤοΚ ΑΣΤΙΚΗ ΜΗ ΚΕΡΔΟΣΚΟΠΙΚΗ ΕΤΑΙΡΕΙΑ
ΕΛΕΓΧΘΗΚΕ Ο ΥΠΑΛΛΗΛΟΣ
...ΑΚΗΣ ΑΘ. ΒΑΓΙΑΣ Μηχανικός Έργων Υποδομής Α' β. Τ.Ε.
ΠΑΝΑΓΙΩΤΗΣ ΜΑΝΤΑΣ
ΑΓΡΟΝΟΜΟΣ ΤΟΠΟΓΡΑΦΟΣ ΜΗΧΑΝΙΚΟΣ
ΔΙΕΥΘΥΝΤΗΣ Τ/Υ ΑΡΚΑΔΙΑ 2020 ΤΑΠΤοΚ
(Στο πλαίσιο της από 22/6/2020 προγραμματικής σύμβασης)
ΕΙΔΙΚΟΙ ΣΥΝΕΡΓΑΤΕΣ:
ΗΛΙΑΣ ΠΑΠΑΔΗΜΗΤΡΙΟΥ
M.Sc. ΠΟΛΙΤΙΚΟΣ ΜΗΧΑΝΙΚΟΣ

ΕΛΕΓΧΘΗΚΕ / ΘΕΩΡΗΘΗΚΕ:
(Σε εφαρμογή των από 22-10-2019 με ΑΡ. ΠΡΩΤ 287029/69438 εγκεκριμένων μελετών)

ΔΙΕΥΘΥΝΣΗ ΤΕΧΝΙΚΩΝ ΕΡΓΩΝ Π.Ε. ΑΡΚΑΔΙΑΣ

Η ΠΡΟΪΣΤΑΜΕΝΗ Τ.Δ.Π.	Ο ΠΡΟΪΣΤΑΜΕΝΟΣ Δ.Τ.Ε. Π.Ε. Αρκαδίας
ΕΛΕΝΗ ΚΟΚΟΣΙΟΥΛΗ Πολιτικός Μηχανικός με Α'βαθμό	ΚΩΝ/ΝΟΣ ΠΑΝΟΥΚΛΙΑΣ Πολιτικός Μηχανικός με Α'βαθμό