


ΛΕΚΑΝΗΣ ΑΠΟΡΡΟΗΣ	ΕΜΒΑΔΑ ΑΝΑ ΚΑΤΗΓΟΡΙΑ ΧΡΗΣΕΩΝ ΓΗΣ ΚΑΙ ΠΕΡΑΤΟΤΗΤΩΝ (km <sup>2</sup> )											ΣΥΝΟΛΙΚΟ ΕΜΒΑΔΟΝ (km <sup>2</sup> )	ΚΕΝΤΡΟΒΑΡΙΚΟΣ ΔΕΙΚΤΗΣ ΑΠΟΡΡΟΗΣ CN
	41.5	61.5	67	68.5	76	76.5	78.5	82.5	83	90	92.5		
A	0.047	2.667	0.147	0.575	0.092	0.102						3.629	63
B	0.015	1.700	0.336	0.037	0.030	0.003						2.121	63
G	0.059	0.804	2.241	0.011	0.324		0.037	0.006				3.493	66
D			2.844			0.077		0.010				2.931	67
E			0.718					5.731	0.004	0.024		6.477	81
Z			5.462	0.690	0.279	0.305	0.073	0.224	6.604	0.169	0.706	14.513	77
ΣΥΝΟΛΟ ΣΤΗ ΘΕΣΗ ΕΚΒΟΛΗΣ	0.131	5.170	11.749	1.302	0.413	0.811	0.073	0.262	12.351	0.173	0.730	33.16	

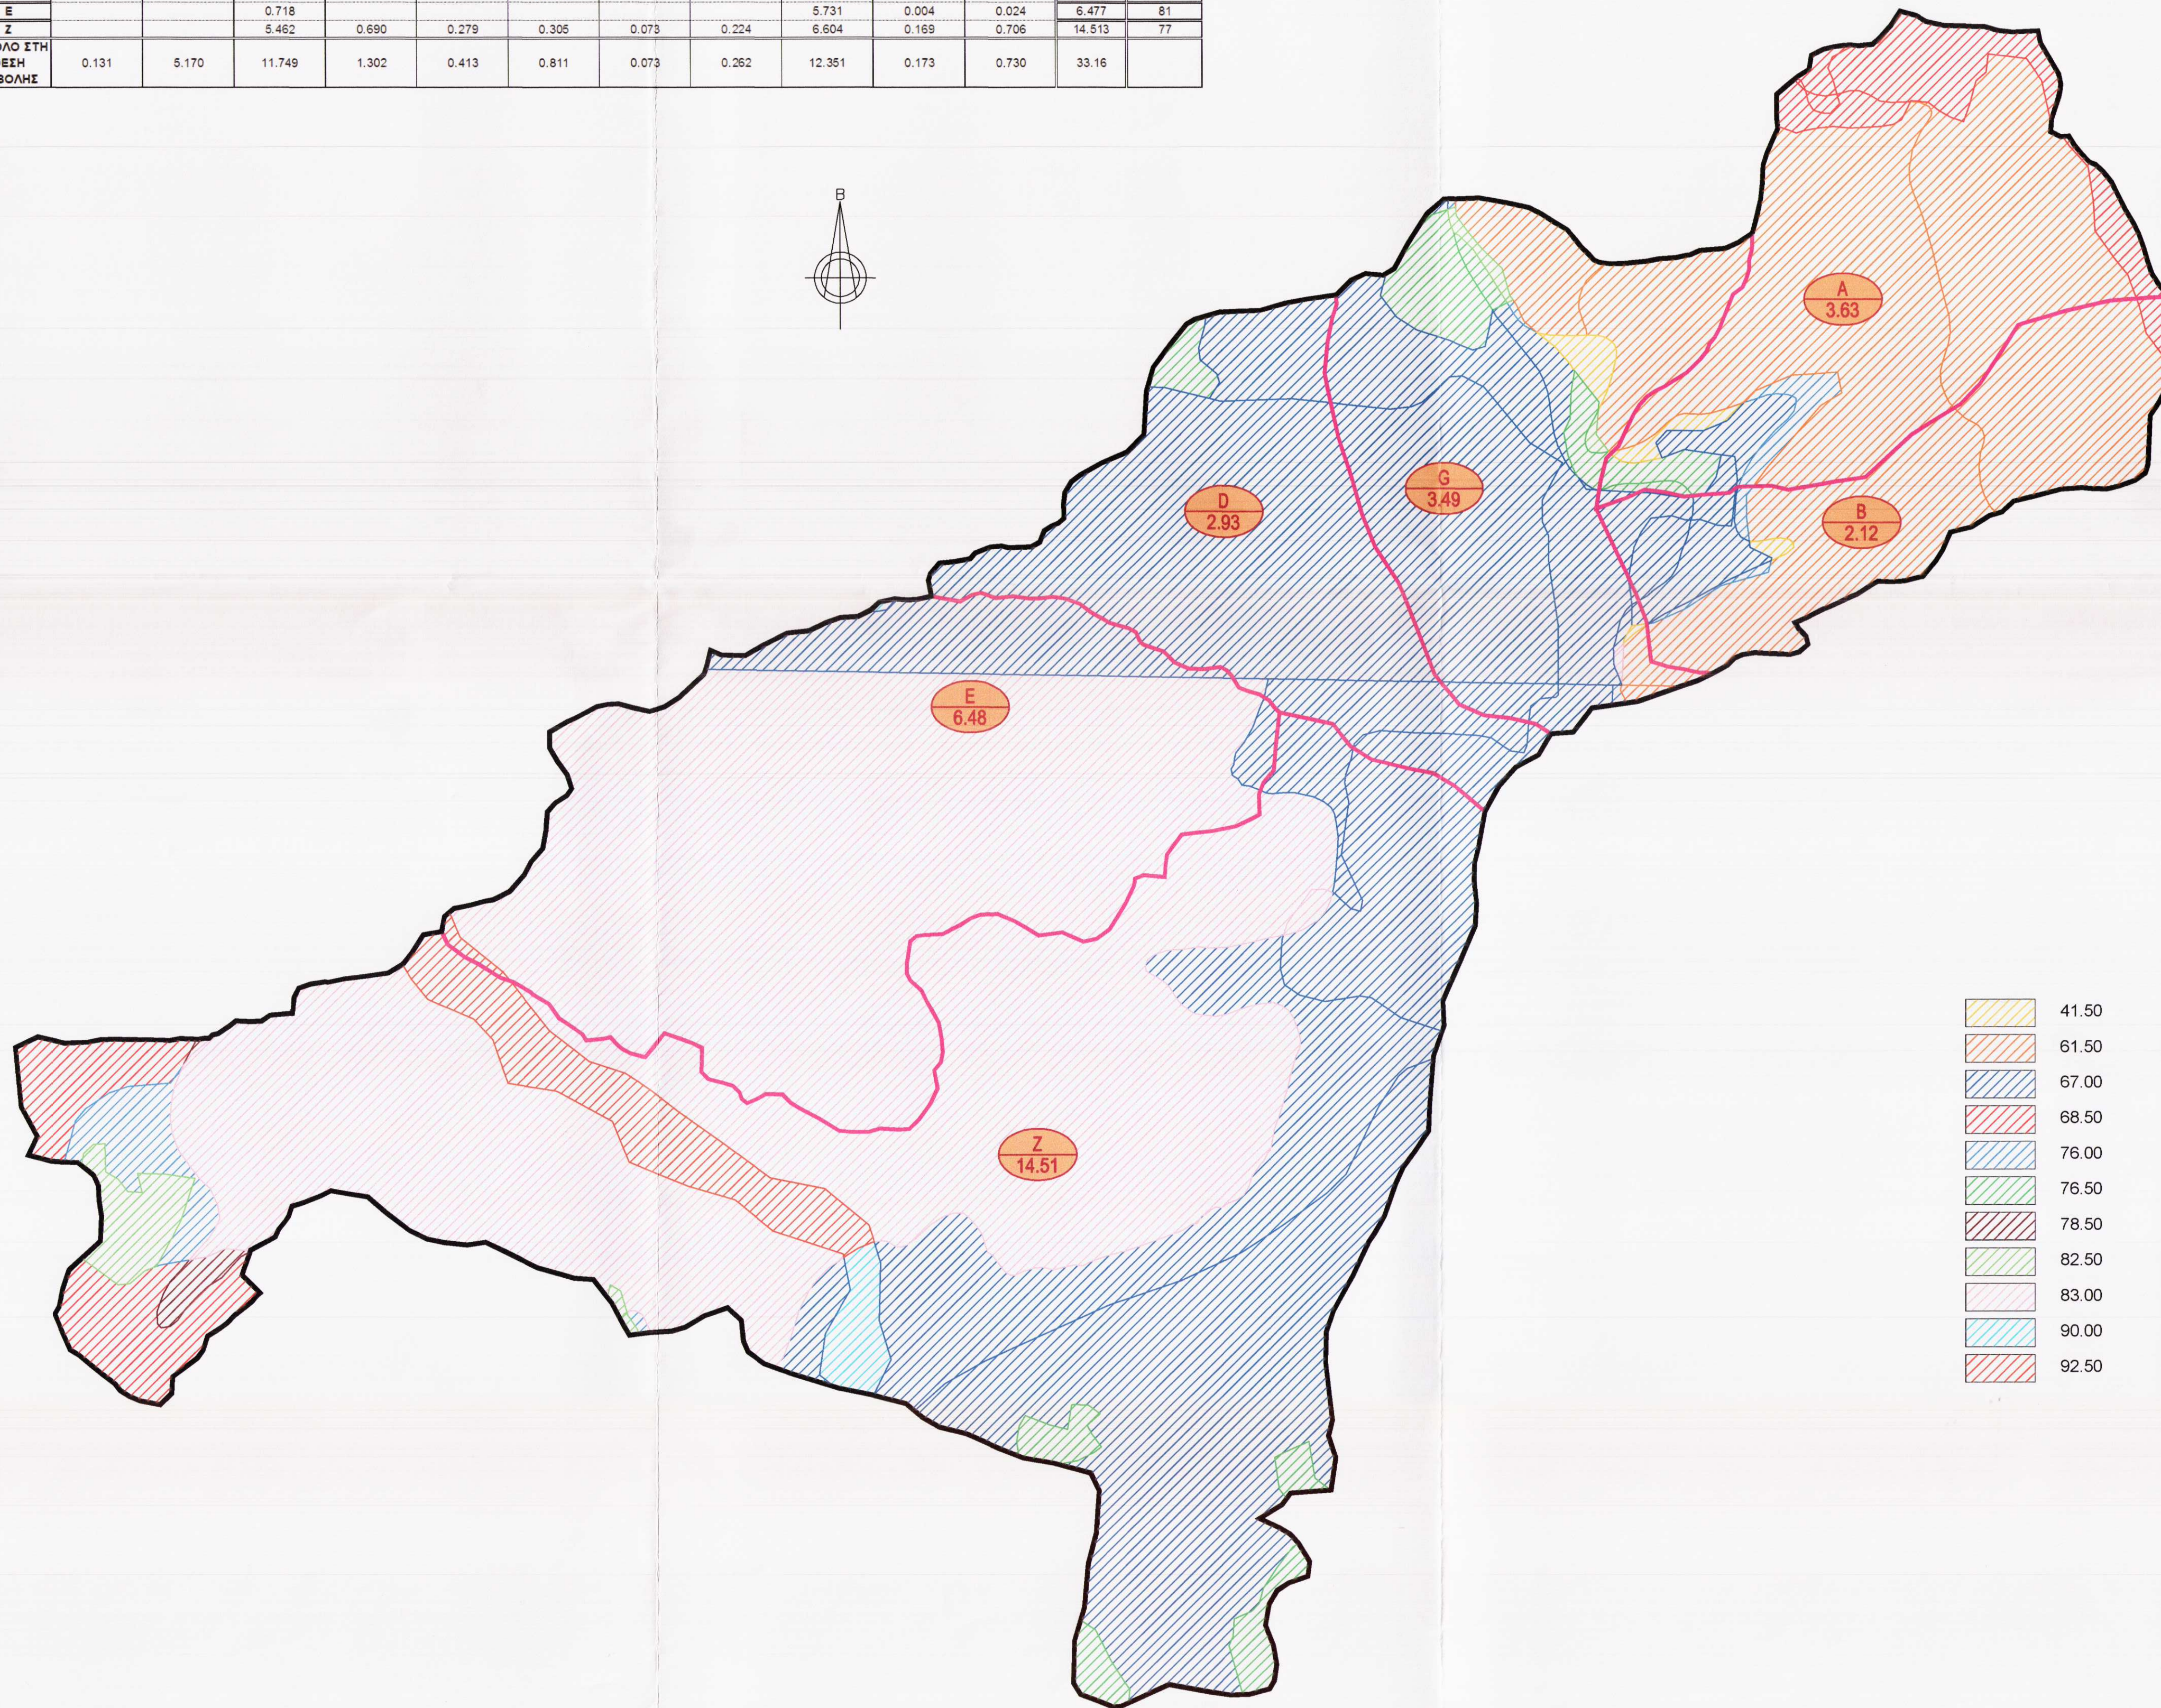

- 41.50
- 61.50
- 67.00
- 68.50
- 76.00
- 76.50
- 78.50
- 82.50
- 83.00
- 90.00
- 92.50

### ΥΠΟΜΝΗΜΑ

- Οριο Λεκάνης Απορροής
- Ορια Υπολεκάνων
- Ονομασία Υπολεκάνης Έκταση (km<sup>2</sup>)

Παρατήρηση : Οι τιμές CN χορηγήθηκαν κατόπιν αίτησης από την ΕΓΥ

*Συνοδεύει το υπ' αριθμ. 18.115.08.20 (ΒΙΜΑ 3<sup>ο</sup> Έκτος Η.Δ.) Πρακτικό Τεχνικού Συμβουλίου Δημοσίων Έργων*  
Το έργο εκτελείται στα πλαίσια της από 26/6/2020 προγραμματικής σύμβασης της Περιφέρειας Πελοποννήσου με την Αρκαδία 2020 Ταπτοκ Α.Μ.Κ.Ε.

**ΕΛΛΗΝΙΚΗ ΔΗΜΟΚΡΑΤΙΑ**  
ΠΕΡΙΦΕΡΕΙΑ ΠΕΛΟΠΟΝΝΗΣΟΥ  
ΔΙΕΥΘΥΝΣΗ ΤΕΧΝΙΚΩΝ ΕΡΓΩΝ  
ΠΕΡΙΦΕΡΕΙΑΚΗ ΕΝΟΤΗΤΑ ΑΡΚΑΔΙΑΣ  
Ταχ. Δ/ση: 2ο χιλ. Τρίπολης-Περθερίου  
Τηλέφωνο: 2713610325

**ΕΡΓΟ:** «ΑΝΤΙΠΛΗΜΜΥΡΙΚΗ ΠΡΟΣΤΑΣΙΑ ΤΡΙΠΟΛΗΣ (ΠΕΡΙΟΧΗ ΖΕΥΓΟΛΑΤΕΙΟΥ-ΝΕΟΧΩΡΙΟΥ)»

**ΘΕΣΗ:** ΔΗΜΟΣ ΤΡΙΠΟΛΗΣ



**ΑΡΚΑΔΙΑ 2020**  
ΤΑΠΤΟΚ Αστική Μη Κερδοσκοπική Εταιρεία  
Ερμού 21 (3ος όροφος)  
22 132 Τρίπολη  
Τ. 2710 222881-2  
F. 2710 222967  
E. info@arkadia2020.gr

**ΜΕΛΕΤΗ:**  
«ΥΔΡΑΥΛΙΚΗ ΚΑΙ ΥΔΡΟΛΟΓΙΚΗ ΜΕΛΕΤΗ ΓΙΑ ΤΗΝ ΟΡΙΟΘΕΤΗΣΗ ΡΕΜΑΤΩΝ»

**ΘΕΜΑ ΣΧΕΔΙΟΥ:** ΧΑΡΤΗΣ ΕΚΤΙΜΗΣΗΣ ΔΕΙΚΤΩΝ ΑΠΟΡΡΟΗΣ CN (CURVE NUMBER) **ΑΡ. ΣΧΕΔΙΟΥ:**  
Υ.8

**ΚΛΙΜΑΚΑ:** 1 : 20.000

**ΧΡΟΝΟΣ ΜΕΛΕΤΗΣ:** ΑΥΓΟΥΣΤΟΣ 2020

<b>ΣΥΝΤΑΚΤΕΣ :</b>  ΠΑΝΑΓΙΩΤΗΣ ΜΑΝΤΑΣ ΑΓΡΟΝΟΜΟΣ ΤΟΠΟΓΡΑΦΟΣ ΜΗΧΑΝΙΚΟΣ ΔΙΕΥΘΥΝΤΗΣ Τ/Υ ΑΡΚΑΔΙΑ 2020 ΤΑΠΤΟΚ (Στο πλαίσιο της από 22/6/2020 προγραμματικής σύμβασης)	<b>ΕΛΕΓΧΘΗΚΕ / ΘΕΩΡΗΘΗΚΕ:</b> (Σε εφαρμογή των από 22-10-2019 με ΑΡ. ΠΡΩΤ 287020/09438 εγκεκριμένων μελετών) <b>ΔΙΕΥΘΥΝΣΗ ΤΕΧΝΙΚΩΝ ΕΡΓΩΝ Π.Ε. ΑΡΚΑΔΙΑΣ</b> Η ΠΡΟΪΣΤΑΜΕΝΗ Τ.Δ.Π. <b>Ο ΠΡΟΪΣΤΑΜΕΝΟΣ</b> Δ.Τ.Ε. Π.Ε. Αρκαδίας
 ΠΑΝΑΓΙΩΤΗΣ ΜΑΝΤΑΣ ΑΓΡΟΝΟΜΟΣ ΤΟΠΟΓΡΑΦΟΣ ΜΗΧΑΝΙΚΟΣ ΔΙΕΥΘΥΝΤΗΣ Τ/Υ ΑΡΚΑΔΙΑ 2020 ΤΑΠΤΟΚ (Στο πλαίσιο της από 22/6/2020 προγραμματικής σύμβασης)	 ΓΙΑΝΝΗΣ ΑΘ. ΒΑΓΙΑΔΙΣ Μηχανικός Έργων Υποδομής Τ.Ε.
<b>ΕΙΔΙΚΟΙ ΣΥΝΕΡΓΑΤΕΣ:</b> ΗΛΙΑΣ ΠΑΠΑΔΗΜΗΤΡΙΟΥ M.Sc. ΠΟΛΙΤΙΚΟΣ ΜΗΧΑΝΙΚΟΣ	 ΕΛΕΝΗ ΚΟΚΟΣΙΟΥΛΗ Πολιτικός Μηχανικός με Α'βαθμό
	 ΚΩΝ/ΝΟΣ ΠΑΝΟΥΚΛΙΑΣ Πολιτικός Μηχανικός με Α'βαθμό