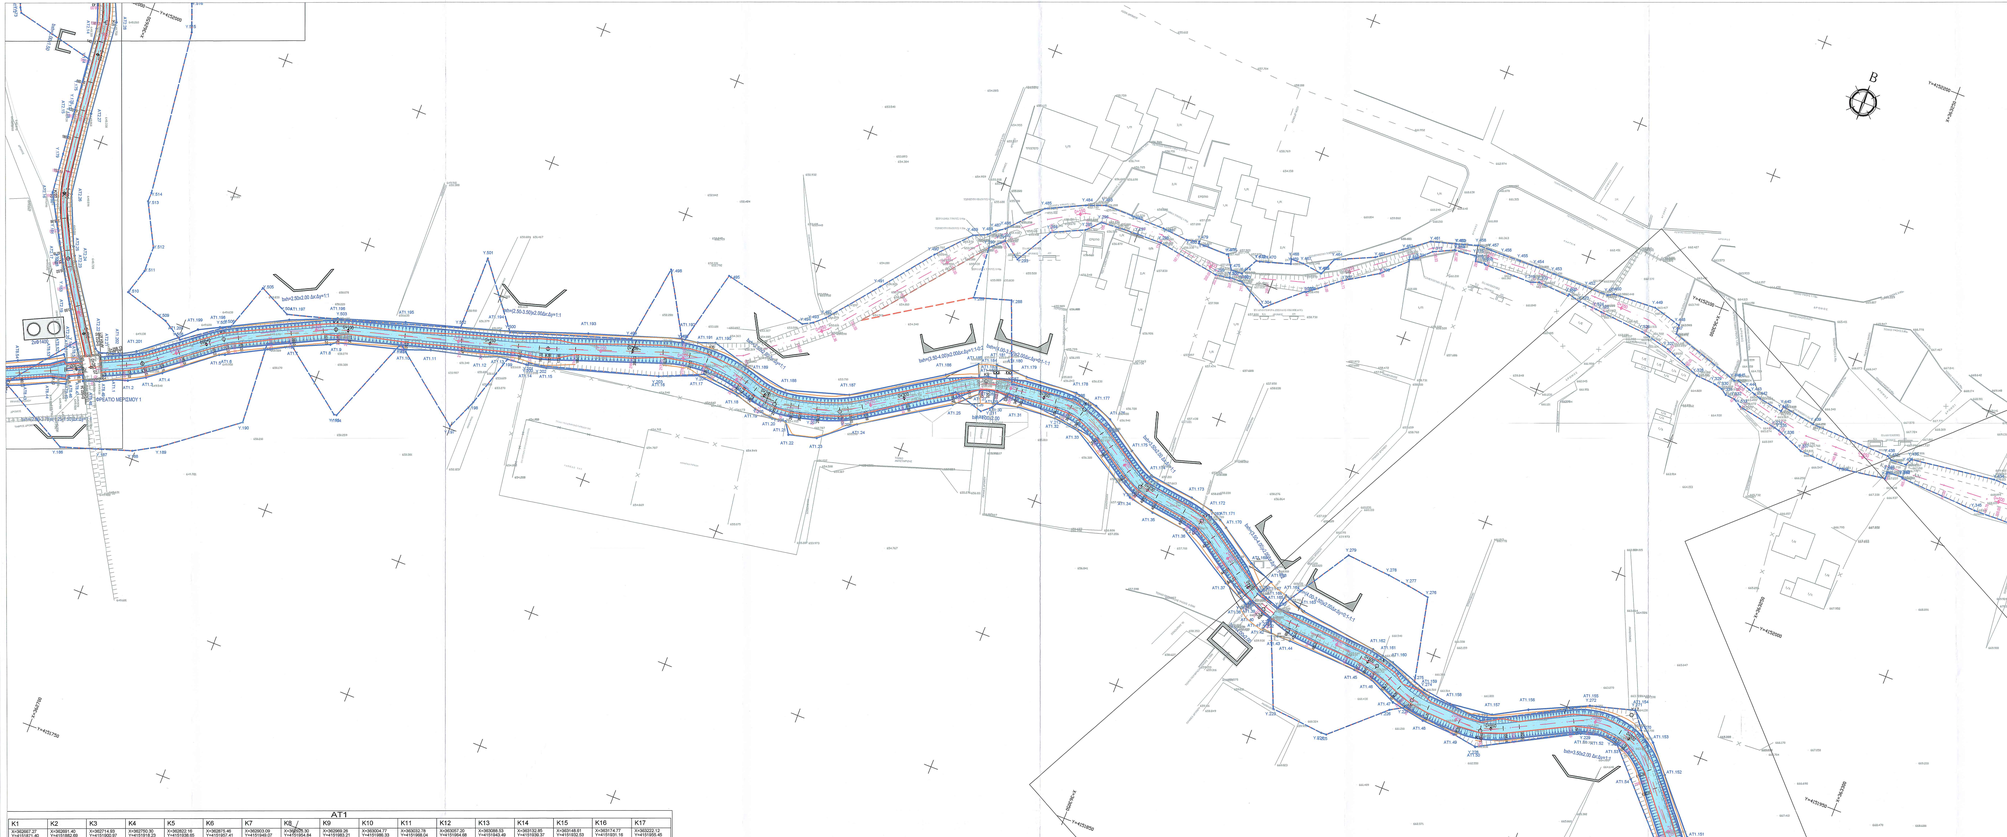

ΣΥΝΤΕΤΑΓΜΕΝΕΣ ΚΟΡΥΦΩΝ ΓΡΑΜΜΩΝ ΟΡΟΘΕΤΗΣΗΣ ΥΦΙΣΤΑΜΕΝΗΣ ΚΑΤΑΣΤΑΣΗΣ ΤΜΗΜΑΤΟΣ ΡΕΜΑΤΟΣ ΝΕΟΧΩΡΙΟΥ ΖΕΥΓΟΛΑΤΕΙΟΥ

Κωδικός	Χαν=Χ	Ψαν=Ψ	Ζαν=Ζ	Κωδικός	Χαν=Χ	Ψαν=Ψ	Ζαν=Ζ
Y171	3620667.77	4151985.52	648.82	Y329	3623777.04	4152082.32	661.86
Y172	3620667.70	4151984.33	648.60	Y330	3623817.17	4152079.79	662.92
Y173	3620677.73	4151982.44	648.56	Y331	3623905.47	4152074.81	665.74
Y174	3620735.88	4151975.80	648.01	Y332	3623937.32	4152074.31	666.44
Y175	3620836.76	4151965.80	648.05	Y333	3623972.17	4152073.58	664.68
Y176	3620937.20	4151960.80	648.08	Y334	3623992.25	4152072.15	664.72
Y177	3621037.61	4151958.30	648.09	Y335	3623993.42	4152072.79	664.20
Y178	3621637.66	4151955.80	648.11	Y336	3623918.37	4152070.08	664.27
Y179	3622639.71	4151947.52	648.24	Y337	3623921.20	4152067.54	664.41
Y180	3622685.59	4151927.63	648.37	Y338	3623934.02	4152067.05	664.54
Y181	3622686.85	4151923.28	648.53	Y339	3623937.26	4152067.76	664.67
Y182	3622652.01	4151907.14	648.66	Y340	3623943.73	4152063.16	665.92
Y183	3622656.88	4151898.68	649.80	Y341	3623957.47	4152052.26	665.74
Y184	3622667.06	4151881.82	650.09	Y342	3623974.59	4152044.73	667.24
Y185	3622649.39	4151859.23	649.62	Y343	3623974.42	4152038.47	668.29
Y186	3622675.07	4151845.06	649.79	Y344	3623974.61	4152027.12	668.46
Y187	3622688.40	4151838.28	649.67	Y345	3623976.40	4152007.26	667.10
Y188	3622699.01	4151852.81	649.61	Y346	3623980.27	4152007.28	667.11
Y189	3622707.51	4151857.57	649.64	Y347	3623990.29	4152004.95	668.22
Y190	3622731.60	4151879.02	650.13	Y348	3623987.86	4152003.49	669.84
Y191	3622728.64	4151904.93	650.42	Y349	3623920.27	4152000.95	670.21
Y192	3622736.63	4151908.57	650.92	Y350	3623080.82	4152074.50	668.84
Y193	3622762.37	4151900.05	650.28	Y351	3623079.61	4152077.44	668.13
Y194	3622761.28	4151890.20	650.43	Y352	3623074.95	4152077.61	668.13
Y195	3622773.62	4151920.77	651.30	Y353	3623044.84	4152075.47	668.21
Y196	3622774.27	4151921.04	651.37	Y354	3623044.95	4152075.47	668.21
Y197	3622768.85	4151921.35	651.40	Y355	3623037.48	4152075.48	668.49
Y198	3622804.49	4151913.73	651.61	Y356	3623032.26	4152075.75	668.67
Y199	3622812.75	4151910.60	651.54	Y357	3623023.88	4152075.25	668.57
Y200	3622817.23	4151909.33	651.42	Y358	3623021.52	4152075.87	668.54
Y201	3622823.11	4151912.19	651.42	Y359	3623014.61	4152076.42	668.32
Y202	3622861.64	4151943.11	654.22	Y360	3623013.15	4152077.85	665.13
Y203	3622879.22	4151944.93	654.40	Y361	3622988.44	4152083.93	664.61
Y204	3622898.85	4151944.00	654.25	Y362	3622988.20	4152089.07	663.94
Y205	3622950.14	4151944.28	654.54	Y363	3622978.34	4152093.80	663.42
Y206	3622917.04	4151949.63	654.80	Y364	3623053.02	4152090.99	662.18
Y207	3622937.95	4151952.98	655.27	Y365	3623052.06	4152088.87	663.02
Y208	3622965.54	4151975.76	655.50	Y366	3623152.80	4152089.85	661.43
Y209	3622971.23	4151973.68	655.77	Y367	3623160.01	4152090.05	662.15
Y210	3622974.36	4151975.35	655.79	Y368	3623134.22	4152090.11	663.21
Y211	3622978.23	4151982.08	655.87	Y369	3623128.21	4152090.00	663.01
Y212	3622996.78	4151980.41	657.38	Y370	3623122.23	4152089.86	660.55
Y213	3623012.81	4151977.83	657.29	Y371	3623117.45	4152089.85	660.64
Y214	3623050.58	4151965.32	657.97	Y372	3623111.67	4152089.85	661.38
Y215	3623055.05	4151961.42	658.47	Y373	3623105.31	4152087.53	661.05
Y216	3623082.22	4151942.97	659.77	Y374	3623104.98	4152087.43	661.01
Y217	3623084.66	4151943.71	660.23	Y375	3623090.11	4152085.11	660.05
Y218	3623083.90	4151944.95	660.28	Y376	3623088.69	4152079.03	659.34
Y219	3623091.85	4151963.78	660.22	Y377	3623090.56	4152074.64	658.93
Y220	3623091.36	4151940.71	660.25	Y378	3623047.44	4152067.01	658.48
Y221	3623092.00	4151940.64	660.26	Y379	3623064.96	4152060.46	658.31
Y222	3623104.32	4151912.22	659.74	Y380	3623064.79	4152060.77	658.31
Y223	3623124.07	4151912.08	660.57	Y381	3623057.74	4152061.73	658.35
Y224	3623124.90	4151910.44	660.62	Y382	3623053.22	4152061.68	658.16
Y225	3623142.00	4151908.66	660.64	Y383	3623053.60	4152059.98	658.28
Y226	3623147.79	4151909.61	661.09	Y384	3623044.14	4152057.75	658.05
Y227	3623175.14	4151913.28	662.49	Y385	3623043.35	4152054.92	657.93
Y228	3623208.96	4151943.96	663.39	Y386	3623042.20	4152054.76	657.86
Y229	3623219.56	4151943.45	663.89	Y387	3623042.13	4152054.78	657.86
Y230	3623227.51	4151951.55	663.78	Y388	3623038.99	4152050.77	656.70
Y231	3623222.76	4151957.48	664.13	Y389	3623031.21	4152050.55	657.07
Y232	3623207.38	4151953.20	663.38	Y390	3623032.03	4152055.50	657.51
Y233	3623173.51	4151934.13	661.82	Y391	3623031.60	4152055.60	657.46
Y234	3623151.96	4151937.51	661.51	Y392	3623021.18	4152055.17	656.85
Y235	3623147.12	4151938.94	661.32	Y393	3623021.12	4152055.84	656.85
Y236	3623140.79	4151948.50	660.79	Y394	3623014.44	4152054.78	656.48
Y237	3623133.25	4151949.52	660.52	Y395	3623007.43	4152054.61	656.53
Y238	3623125.24	4151970.58	660.45	Y396	3622991.86	4152055.84	656.53
Y239	3623109.59	4151971.98	660.10	Y397	3622986.03	4152055.86	656.21
Y240	3623092.86	4151984.50	660.26	Y398	3622979.48	4152053.36	656.04
Y241	3623084.66	4151947.68	657.97	Y399	3622966.57	4152047.11	655.87
Y242	3623084.90	4151948.15	659.54	Y400	3622954.21	4152035.51	656.16
Y243	3623059.76	4151947.12	658.72	Y401	3622931.27	4152033.58	656.07
Y244	3623033.91	4151929.09	657.48	Y402	3622951.08	4152031.60	656.33
Y245	3623025.10	4151883.04	657.10	Y403	3622944.47	4152029.56	655.65
Y246	3623000.84	4151868.42	656.58	Y404	3622936.33	4152018.13	653.35
Y247	3622977.56	4151885.43	655.92	Y405	3622922.77	4152000.90	654.77
Y248	3622967.17	4152012.94	655.57	Y406	3622908.98	4151983.81	654.08
Y249	3622954.54	4152009.05	655.04	Y407	3622905.44	4151980.65	653.87
Y250	3622953.24	4152007.26	656.01	Y408	3622902.06	4151978.81	653.93
Y251	3622956.46	4152003.41	656.22	Y409	3622873.01	4151965.51	653.93
Y252	3622957.66	4152003.56	656.28	Y410	3622865.38	4151967.85	653.56
Y253	3622963.38	4152007.05	655.73	Y411	3622791.00	4151968.65	653.10
Y254	3622971.47	4152040.11	656.28	Y412	3622790.31	4151944.41	652.31
Y255	3622983.72	4152045.31	656.37	Y413	3622788.12	4151952.32	653.14
Y256	3622988.82	4152049.79	656.48	Y414	3622787.71	4151939.21	652.76
Y257	3623000.28	4152050.51	656.96	Y415	3622790.00	4151960.65	651.10
Y258	3623008.66	4152050.51	657.02	Y416	3622790.51	4151934.41	652.31
Y259	3623030.56	4152047.06	657.42	Y417	3622790.75	4151932.10	651.28
Y260	3623035.62	4152047.71	657.78	Y418	3622792.46	4151917.02	650.24
Y261	3623055.58	4152047.94	657.07	Y419	3622795.20	4151922.65	649.90
Y262	3623059.27	4152048.02	657.60	Y420	3622795.61	4151905.76	650.98
Y263	3623060.01	4152048.10	657.79	Y421	3622796.50	4151904.53	651.08
Y264	3623050.22	4152042.39	658.06	Y422	3622790.61	4151899.25	650.98
Y265	3623065.74	4152052.05	658.47	Y423	3622789.58	4151899.57	649.31
Y266	3623062.31	4152052.79	658.49	Y424	3622677.79	4151904.33	649.77
Y267	3623072.77	4152061.13	658.60	Y425	3622680.33	4151912.28	649.57
Y268	3623084.13	4152068.25	658.93	Y426	3622680.54	4151922.11	649.24
Y269	3623092.08	4152075.85	658.88	Y427	3622679.76	4151936.65	648.93
Y270	3623091.95	4152076.40	658.81	Y428	3622672.83	4151939.77	648.84
Y271	3623094.19	4152077.65	658.18	Y429	3622665.83	4151957.45	648.62
Y272	3623098.60	4152082.05	658.56	Y430	3622662.26	4152006.86	648.57
Y273	3623105.50	4152085.24	658.52				

ΣΥΝΤΕΤΑΓΜΕΝΕΣ ΚΟΡΥΦΩΝ ΓΡΑΜΜΩΝ ΟΡΟΘΕΤΗΣΗΣ ΥΦΙΣΤΑΜΕΝΗΣ ΚΑΤΑΣΤΑΣΗΣ ΤΜΗΜΑΤΟΣ ΡΕΜΑΤΟΣ ΝΕΟΧΩΡΙΟΥ ΖΕΥΓΟΛΑΤΕΙΟΥ

Κωδικός	Χαν=Χ	Ψαν=Ψ	Ζαν=Ζ
Y431	3622663.12	4152009.86	648.57
Y432	3622662.26	4152006.86	648.57

ΥΠΟΜΝΗΜΑ

- Άξονας τεχνοτοπικής τάφρου
- Χλαμύδες τεχνοτοπικής τάφρου
- Διατομές τεχνοτοπικής τάφρου
- Άξονας ρέματος Τριπολιτσάς κατάστασης
- Διατομές Τριπολιτσάς κατάστασης
- Χλαμύδες ρέματος
- Γραμμές πλημμύρας Τριπολιτσάς κατάστασης
- Γραμμές πλημμύρας Τριπολιτσάς έργων
- Γραμμές εφαπόσεσης Τριπολιτσάς έργων
- Γραμμές εφαπόσεσης Τριπολιτσάς κατάστασης
- Όρια κατάληψης Τριπολιτσάς έργων

ΤΕΧΝΙΚΑ ΕΡΓΑ

- Δίδυμος συλλεκτής κοινής
- Φράγμα μικρού ύψους

ΤΑΦΡΟΙ

- Τραπεζοειδής Τάφρος από σκυροδέμα
- Τραπεζοειδής Τάφρος από σκυροδεμένα πλάκα
- Τραπεζοειδής ανοικτόκτυπη Τάφρος
- Ορθογωνική Τάφρος από σκυρόδεμα
- Τραπεζοειδής Ορθογωνική Κλειστή διατομή

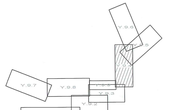

ΕΛΛΗΝΙΚΗ ΔΗΜΟΚΡΑΤΙΑ
ΥΠΟΥΡΓΕΙΟ ΠΟΛΙΤΙΣΜΟΥ & ΑΘΛΗΤΙΣΜΟΥ
Γενικό Διευθυντής Τεχνικών Υπηρεσιών & Περιβάλλοντος
Διεύθυνση Τεχνικών Υπηρεσιών
Τμήμα Τεχνικού Σχεδιασμού Δημοσίων Έργων Περιφέρειας Πελοποννήσου

Τα τμήματα της μελέτης της υπό 20/8/2020 Τεχνικής Περιγραφής Τεύχους της Πολεοδομικής με του Αριθμό 2020 Πράξης Α.Ε.Ε.Δ.

ΕΡΓΟ: «ΑΝΤΙΠΛΗΗΜΜΥΡΙΚΗ ΠΡΟΣΤΑΣΙΑ ΤΡΙΠΟΛΗΣ (ΠΕΡΙΟΧΗ ΖΕΥΓΟΛΑΤΕΙΟΥ-ΝΕΟΧΩΡΙΟΥ)»

ΘΕΣΗ: ΔΗΜΟΣ ΤΡΙΠΟΛΗΣ

ΑΡΚΑΔΙΑ 2020
ΤΑΠΤΟΚ Αστική Μη Κερδοσκοπική Εταιρεία
Έρμου 25 (3ος όροφος)
22 122 Τρίπολη
Τ. 2710 222881-2
F. 2710 222907
E. info@arkadia2020.gr

ΜΕΛΕΤΗ:
«ΥΔΡΑΥΛΙΚΗ ΚΑΙ ΥΔΡΟΛΟΓΙΚΗ ΜΕΛΕΤΗ ΓΙΑ ΤΗΝ ΟΡΙΟΘΕΤΗΣΗ ΡΕΜΑΤΩΝ»

ΘΕΜΑ ΣΧΕΔΙΟΥ:	ΑΡ. ΣΧΕΔΙΟΥ:
ΟΡΙΖΟΝΤΙΟΓΡΑΦΙΑ	Υ.9.4

ΚΛΙΜΑΚΑ: 1 : 500

ΧΡΟΝΟΣ ΜΕΛΕΤΗΣ: ΑΥΓΟΥΣΤΟΣ 2020

ΣΥΝΤΑΚΤΕΣ:

ΑΡΚΑΔΙΑ2020
Αστική Μη Κερδοσκοπική Εταιρεία Τεχνικών Υπηρεσιών

ΠΑΝΑΓΙΩΤΗΣ ΜΑΝΤΑΣ
ΑΓΡΟΝΟΜΟΣ ΤΟΠΟΓΡΑΦΟΣ ΜΗΧΑΝΙΚΟΣ
ΔΙΕΥΘΥΝΤΗΣ ΤΥ ΑΡΚΑΔΙΑ 2020 ΤΑΠΤΟΚ
(Στο πλαίσιο της μετά 22/6/2020 συγχωρημένης σύμβασης)

ΕΛΕΓΧΟΗΚΕ / ΘΕΩΡΗΘΗΚΕ:
(Σε εφαρμογή των από 22-10-2019 με ΑΡ. ΤΡΟΤ 28/12/2019/4430 τροποφορών μελετών)
ΔΙΕΥΘΥΝΣΗ ΤΕΧΝΙΚΩΝ ΕΡΓΩΝ Π.Ε. ΑΡΚΑΔΙΑΣ

Η ΠΡΟΪΣΤΑΜΕΝΗ Τ.Δ.Π.
ΠΑΝΑΓΙΩΤΗΣ Ν. ΠΑΠΤΑΣ
Μηχανικός Δ.Ε.
Δ/ντης Τ.Υ. Δ.Ε.Π.Ε.

Ο ΠΡΟΪΣΤΑΜΕΝΟΣ
Δ.Τ.Ε. Π.Ε. Αρκαδίας
ΚΟΝΝΟΣ ΠΑΝΟΥΚΛΑΣ
Πολιτικός Μηχανικός με Α'βαθμό

ΕΙΔΙΚΟΙ ΣΥΝΕΡΓΑΤΕΣ:

ΑΝΑΛΑΣ ΠΑΝΑΓΙΩΤΗΣ Ο.Ε.
Μ.Δε. ΠΟΛΙΤΙΚΟΣ ΜΗΧΑΝΙΚΟΣ

ΕΛΕΝΗ ΚΟΚΟΣΙΟΥΛΗ
Πολιτικός Μηχανικός με Α'βαθμό

ΑΤ1

K1	K2	K3	K4	K5	K6	K7	K8	K9	K10	K11	K12	K13	K14	K15	K16	K17
Y=3620667.77 X=4151987.40	Y=3620667.40 X=4151982.60	Y=3620714.05 X=4151960.97	Y=3620762.70 X=4151914.25	Y=3620823.10 X=4151938.55	Y=3620875.47 X=4151987.41	Y=3620943.09 X=4151940.07	Y=3620996.30 X=4151984.84	Y=3621058.21 X=4151983.21	Y=3621054.77 X=4151986.33	Y=3621053.78 X=4151988.04	Y=3621057.20 X=4151994.68	Y=3621063.43 X=4151993.49	Y=3621063.86 X=4151998.37	Y=3621148.61 X=4151992.69	Y=3621174.77 X=4151991.16	Y=3621212.13 X=4151990.45