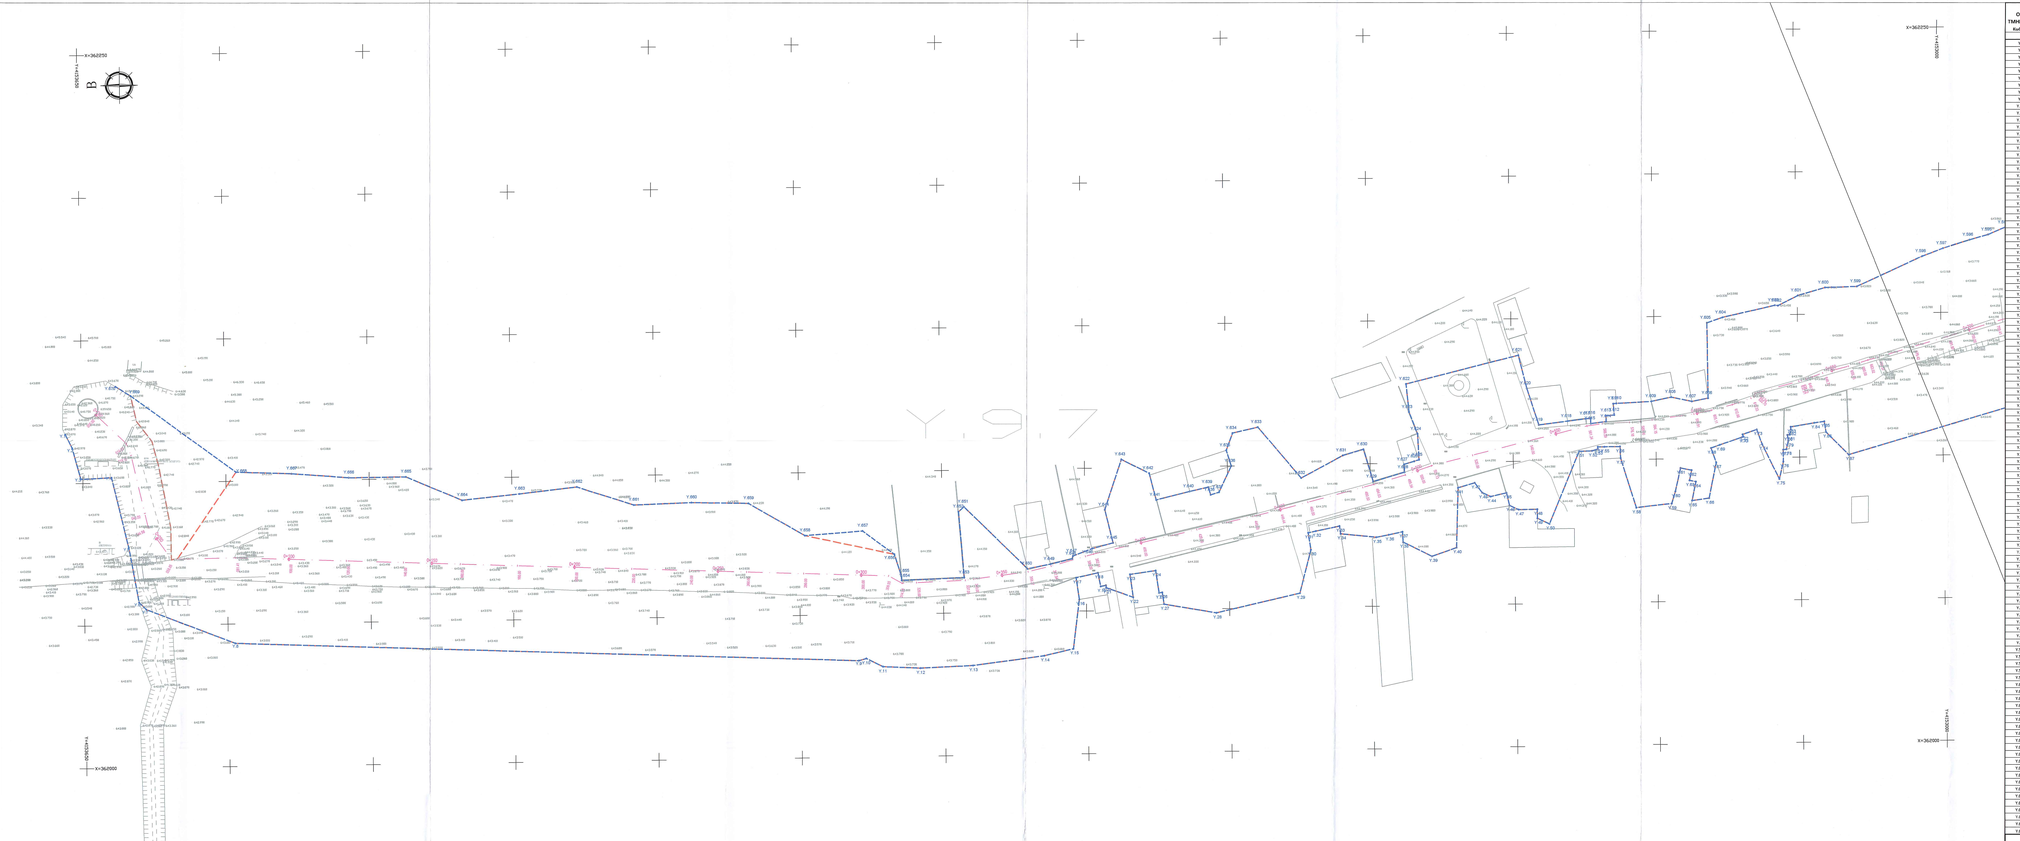

ΥΨΗΛΟΤΑΜΕΝΕΣ ΚΟΡΥΦΩΝ ΓΡΑΜΜΩΝ ΟΡΙΟΘΕΤΗΣΗΣ ΥΦΕΣΤΑΜΕΝΗΣ ΚΑΤΑΣΤΑΣΗΣ			ΥΨΗΛΟΤΑΜΕΝΕΣ ΚΟΡΥΦΩΝ ΓΡΑΜΜΩΝ ΟΡΙΟΘΕΤΗΣΗΣ ΥΦΕΣΤΑΜΕΝΗΣ ΚΑΤΑΣΤΑΣΗΣ					
ΣΗΜΑΤΟΣ	ΡΕΜΑΤΟΣ	Ο.Σ.Υ.Φ.Τ.	Ο.Σ.Υ.Φ.Τ.	ΣΗΜΑΤΟΣ	ΡΕΜΑΤΟΣ	Ο.Σ.Υ.Φ.Τ.	Ο.Σ.Υ.Φ.Τ.	
Κωδικός	Σειρά Φ.	Σειρά Φ.	Σειρά Φ.	Κωδικός	Σειρά Φ.	Σειρά Φ.	Σειρά Φ.	
Y.1	362117.72	4153655.92	641.90	Y.623	362127.75	4153186.54	644.19	
Y.2	362112.35	4153653.56	642.97	Y.624	362117.91	4153186.08	644.24	
Y.3	362101.47	4153650.72	643.01	Y.625	362110.10	4153185.21	644.28	
Y.4	362101.88	4153640.10	643.69	Y.626	362101.10	4153182.85	644.32	
Y.5	362077.18	4153634.24	643.12	Y.627	362100.59	4153184.58	644.36	
Y.6	362057.99	4153631.06	642.90	Y.628	362099.56	4153188.50	644.35	
Y.7	362055.48	4153628.52	642.85	Y.629	362095.80	4153187.99	644.36	
Y.8	362041.21	4153597.48	643.08	Y.630	362093.70	4153199.02	644.37	
Y.9	362033.83	4153579.64	643.68	Y.631	362105.07	4153202.21	643.96	
Y.10	362034.55	4153577.27	643.66	Y.632	362103.02	4153209.50	644.12	
Y.11	362031.50	4153571.47	643.70	Y.633	362095.36	4153224.22	644.57	
Y.12	362030.89	4153558.33	643.71	Y.634	362113.43	4153239.20	644.28	
Y.13	362031.42	4153539.06	643.74	Y.635	362111.50	4153247.97	644.32	
Y.14	362034.52	4153514.96	643.82	Y.636	362105.46	4153250.28	644.27	
Y.15	362036.84	4153504.82	643.83	Y.637	362100.00	4153244.61	644.20	
Y.16	362054.39	4153502.48	644.04	Y.638	362090.88	4153219.05	644.26	
Y.17	362061.43	4153503.47	644.34	Y.639	362089.99	4153203.88	644.33	
Y.18	362063.33	4153505.81	644.36	Y.639	362092.69	4153256.79	644.23	
Y.19	362058.54	4153504.50	644.15	Y.640	362091.12	4153263.29	644.34	
Y.20	362058.88	4153493.12	644.15	Y.641	362088.49	4153275.07	644.55	
Y.21	362066.05	4153493.09	644.13	Y.642	362097.49	4153277.38	644.38	
Y.22	362064.54	4153483.60	644.12	Y.643	362102.89	4153287.09	644.51	
Y.23	362062.38	4153484.61	644.24	Y.644	362089.15	4153293.07	644.53	
Y.24	362063.76	4153475.65	644.26	Y.645	362073.73	4153290.36	644.80	
Y.25	362065.92	4153474.56	644.16	Y.646	362071.41	4153287.71	644.79	
Y.26	362066.05	4153479.46	644.16	Y.647	362069.34	4153304.45	644.44	
Y.27	362051.95	4153472.00	644.11	Y.648	362064.41	4153304.72	644.42	
Y.28	362044.81	4153254.59	644.11	Y.649	362066.81	4153312.32	644.25	
Y.29	362055.04	4153251.28	644.26	Y.650	362065.09	4153320.35	644.26	
Y.30	362070.53	4153221.26	644.34	Y.651	362087.13	4153342.96	644.25	
Y.31	362076.52	4153222.19	644.26	Y.652	362085.45	4153344.25	644.24	
Y.32	362076.84	4153219.47	644.22	Y.653	362062.35	4153342.56	643.96	
Y.33	362078.51	4153221.03	644.11	Y.654	362061.71	4153344.42	643.89	
Y.34	362075.62	4153210.65	644.15	Y.655	362063.48	4153364.58	643.96	
Y.35	362074.38	4153198.23	644.10	Y.656	362079.41	4153364.46	644.14	
Y.36	362074.95	4153193.87	644.05	Y.657	362079.25	4153377.99	644.15	
Y.37	362075.93	4153189.05	644.09	Y.658	362077.23	4153397.96	644.20	
Y.38	362072.30	4153188.95	644.07	Y.659	362088.54	4153417.68	644.07	
Y.39	362067.73	4153178.85	644.15	Y.660	362090.12	4153417.48	644.02	
Y.40	362070.51	4153170.27	644.11	Y.661	362088.57	4153417.52	643.95	
Y.41	362091.09	4153168.39	644.11	Y.662	362094.22	4153417.21	643.91	
Y.42	362092.71	4153163.57	644.19	Y.663	362094.15	4153407.56	643.72	
Y.43	362089.76	4153160.87	644.30	Y.664	362092.12	4153357.45	643.90	
Y.44	362087.78	4153158.07	644.39	Y.665	362100.85	4153357.12	643.78	
Y.45	362084.21	4153153.54	644.24	Y.666	362100.87	4153353.19	643.81	
Y.46	362084.69	4153153.58	644.24	Y.667	362102.37	4153351.08	643.45	
Y.47	362085.28	4153154.35	644.28	Y.668	362102.32	4153346.46	643.44	
Y.48	362089.58	4153141.88	644.21	Y.669	362130.50	4153342.94	643.29	
Y.49	362079.91	4153141.86	644.25	Y.670	362133.18	4153338.21	643.52	
Y.50	362077.89	4153137.69	644.24					
Y.51	362053.27	4153120.64	644.31					
Y.52	362039.36	4153122.41	644.23					
Y.53	362033.91	4153120.35	644.18					
Y.54	362038.63	4153120.30	644.18					
Y.55	362034.63	4153118.07	644.14					
Y.56	362034.63	4153112.43	644.11					
Y.57	362030.57	4153112.68	644.15					
Y.58	362009.14	4153122.23	644.29					
Y.59	362084.40	4153004.79	644.28					
Y.60	362090.00	4153004.49	644.23					
Y.61	362096.80	4153001.55	644.18					
Y.62	362095.57	4153000.47	644.18					
Y.63	362092.42	4153008.66	644.20					
Y.64	362091.94	4153008.27	644.20					
Y.65	362085.31	4153007.70	644.24					
Y.66	362096.08	4153001.72	644.22					
Y.67	362098.52	4153079.06	644.13					
Y.68	362119.13	4153080.80	644.05					
Y.69	362154.66	4153077.75	644.04					
Y.70	362157.34	4153069.86	644.17					
Y.71	362157.46	4153069.52	644.17					
Y.72	362158.23	4153069.78	644.17					
Y.73	362159.91	4153064.80	644.05					
Y.74	362154.65	4153062.99	643.86					
Y.75	362092.43	4153057.20	644.05					
Y.76	362098.45	4153055.72	643.95					
Y.77	362102.65	4153055.72	643.81					
Y.78	362102.81	4153054.63	643.85					
Y.79	362105.70	4153053.92	643.87					
Y.80	362107.85	4153054.19	644.05					
Y.81	362107.91	4153053.37	644.00					
Y.82	362109.75	4153052.93	644.07					
Y.83	362110.63	4153053.01	644.04					
Y.84	362113.91	4153044.72	643.87					
Y.85	362112.37	4153041.24	643.97					
Y.86	362108.64	4153040.66	643.48					
Y.87	362100.62	4153032.92	643.44					
Y.585	362177.05	4152989.13	644.05					
Y.586	362175.30	4152989.58	644.05					
Y.587	362173.50	4152998.88	644.05					
Y.588	362168.82	4153006.18	643.93					
Y.589	362159.51	4153020.11	643.42					
Y.600	362159.28	4153040.23	643.61					
Y.601	362156.68	4153098.63	643.61					
Y.602	362153.22	4153056.74	644.45					
Y.603	362153.36	4153057.80	643.15					
Y.604	362149.37	4153076.11	643.45					
Y.605	362147.14	4153083.53	643.62					
Y.606	362121.14	4153083.53	643.81					
Y.607	362120.09	4153087.21	644.00					
Y.608	362121.69	4153094.39	644.09					
Y.609	362120.51	4153094.63	644.08					
Y.610	362119.77	4153113.65	644.06					
Y.611	362119.70	4153116.74	644.08					
Y.612	362115.72	4153116.46	644.08					
Y.613	362115.52	4153117.91	644.10					
Y.614	362113.46	4153117.31	644.10					
Y.615	362113.84	4153112.67	644.15					
Y.616	362114.75	4153112.67	644.16					
Y.617	362114.55	4153120.40	644.17					
Y.618	362113.82	4153130.78	644.22					
Y.619	362120.69	4153140.87	644.24					
Y.620	362125.54	4153144.85	644.12					
Y.621	362127.21	4153147.61	644.13					

ΥΠΟΜΝΗΜΑ

- Λίμνες τριτοκοπώμενες νάρρου
- Λλειψίτερης τριτοκοπώμενης νάρρου
- Δεύτερες τριτοκοπώμενες νάρρου
- Λίμνες ρύμισης Υφιστάμενης κατάστασης
- Δεύτερες Υφιστάμενες κατάστασης
- Λλειψίτερης ρύμισης
- Γραμμή πλημμύρας Υφιστάμενης κατάστασης
- Γραμμή πλημμύρας Προτεινόμενων έργων
- Γραμμή ορισθέτησης Προτεινόμενων έργων
- Γραμμή ορισθέτησης Υφιστάμενης κατάστασης
- Όρια κατάτμησης Προτεινόμενων έργων

ΤΕΧΝΙΚΑ ΕΡΓΑ

- Δίδυμος πολύτυπος ίσιος
- Φρεάτιο μορφώμα

ΤΑΦΡΟΙ

- Τραπεζοειδής Τάφρος από σκυροδέμα
- Τραπεζοειδής Τάφρος από συμπυκνωμένο
- Τραπεζοειδής ανεπένδυτη Τάφρος
- Ορθογωνική Τάφρος από σκυροδέμα
- Τριπλοκλίμακα Ορθογωνικά Κλειστή Δοκιμή

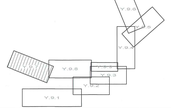

Εγκρίθηκε το με σημ. Π.Ε.Κ.Α. Π.Ε. Α.Δ
Προϊστάμενος Τμήματος Περιβάλλοντος
Δημοσίων Έργων
Περιφέρειας Πελοποννήσου

Τα έργα ενιαίου ανα κτίσεις εν μέρη 39/8/2020 Απόφαση Περιφερειακού συμβ. Περιφέρειας Πελοποννήσου με τον Αριθμό 2020 Τεύχος Α.Δ.Π.Ε.

ΕΡΓΟ: «ΑΝΤΙΠΛΗΜΜΥΡΙΚΗ ΠΡΟΣΤΑΣΙΑ ΤΡΙΠΟΛΗΣ (ΠΕΡΙΟΧΗ ΖΕΥΓΟΛΑΤΕΙΟΥ-ΝΕΟΧΩΡΙΟΥ)»

ΘΕΣΗ: ΔΗΜΟΣ ΤΡΙΠΟΛΗΣ

ΑΡΚΑΔΙΑ 2020
ΤΑΙΤΣΑΚ Αστικ/ Μη Κερδοσκοπική Εταιρεία
Εμμού 21 (3ος όροφος)
22 132 Τρίπολη
Τ. 2710 222881-2
F. 2710 222967
E. info@arkadia2020.gr

ΜΕΛΕΤΗ:
«ΥΔΡΑΥΛΙΚΗ ΚΑΙ ΥΔΡΟΛΟΓΙΚΗ ΜΕΛΕΤΗ ΓΙΑ ΤΗΝ ΟΡΙΟΘΕΤΗΣΗ ΡΕΜΑΤΩΝ»

ΘΕΜΑ ΣΧΕΔΙΟΥ:	ΑΡ. ΣΧΕΔΙΟΥ:
ΟΡΙΖΟΝΤΙΟΓΡΑΦΙΑ	Υ.9.7

ΚΛΙΜΑΚΑ: 1 : 500

ΧΡΟΝΟΣ ΜΕΛΕΤΗΣ: ΑΥΓΟΥΣΤΟΣ 2020

ΣΥΝΤΑΚΤΕΣ :

ΑΡΚΑΔΙΑ2020

ΠΑΝΑΓΙΩΤΗΣ ΜΑΝΤΑΣ
ΑΓΡΟΝΟΜΟΣ ΤΟΠΟΓΡΑΦΟΣ ΜΗΧΑΝΙΚΟΣ
ΔΙΕΥΘΥΝΤΗΣ ΤΥ ΑΡΚΑΔΙΑ 2020 ΤΑΙΤΣΑΚ
(Στο κτίσμα της από 23/8/2020 προγραμματικής σύμβασης)

ΕΙΔΙΚΟΙ ΣΥΝΕΡΓΑΤΕΣ:

ΗΛΙΑΣ ΠΑΠΑΔΗΜΗΤΡΙΟΥ
Μ.Sc. ΠΟΛΙΤΙΚΟΣ ΜΗΧΑΝΙΚΟΣ

ΕΛΕΓΧΘΗΚΕ / ΘΕΩΡΗΘΗΚΕ:
Σύμφωνα με τις εντολές του κου Γ. Μπαρμπαγιάννη
ΔΙΕΥΘΥΝΣΗ ΤΕΧΝΙΚΩΝ ΕΡΓΩΝ Π.Ε. ΑΡΚΑΔΙΑΣ

Η ΠΡΟΪΣΤΑΜΕΝΗ Τ.Δ.Π.
ΙΩΑΝΝΗΣ ΑΘ. ΒΑΓΙΑΣ
Μηχανικός Έργων Υποδομής Δ.Τ.Ε

Ο ΠΡΟΪΣΤΑΜΕΝΟΣ Δ.Τ.Ε Π.Ε. Αρκαδίας
ΕΛΕΝΗ ΚΟΚΟΣΙΟΥΛΗ
Πολιτικός Μηχανικός με Α'βαθμό

ΚΟΝ/ΝΟΣ ΠΑΝΟΥΚΛΙΑΣ
Πολιτικός Μηχανικός με Α'βαθμό