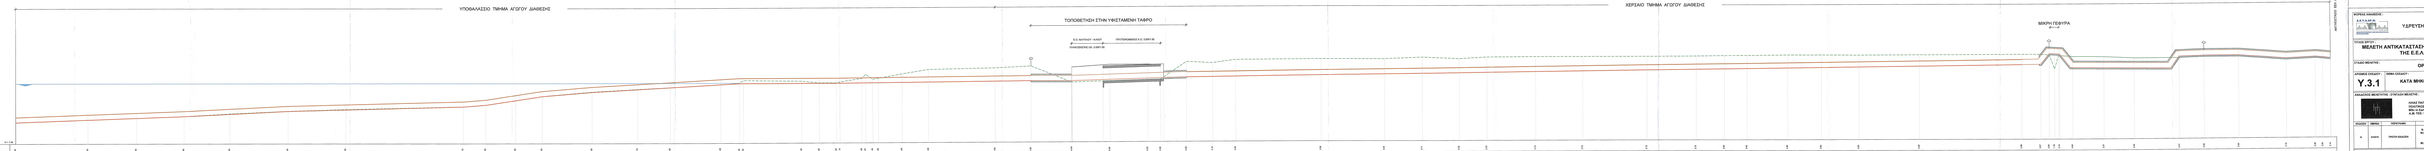
ΥΠΟΒΑΛΛΟΣΣΟ ΤΜΗΜΑ ΑΓΩΓΟΥ ΔΙΑΘΕΣΗΣ
ΤΟΠΟΘΕΤΗΣΗ ΣΤΗΝ ΥΦΙΣΤΑΜΕΝΗ ΤΑΦΡΟ
Χ.Θ. ΑΓΩΓΟΥ: 0+0.000
ΥΨΟΜΕΤΡΙΚΟ Χ.Θ.: 0.000 Μ.
Χ.Θ. ΑΓΩΓΟΥ: 0+0.000
Υψομετρικό Χ.Θ.: 0.000 Μ.
ΚΕΡΣΕΔΙΟ ΤΜΗΜΑ ΑΓΩΓΟΥ ΔΙΑΘΕΣΗΣ
ΜΙΚΡΗ ΓΕΦΥΡΑ
ΚΛΙΜΑΚΑ ΜΗΚΩΝ ΤΟΜΩΝ 1:100
ΚΛΙΜΑΚΑ ΥΨΩΝ 1:100
ΠΡΟΦΙΛ ΕΔΑΦΟΥΣ
ΠΡΟΦΙΛ ΑΓΩΓΟΥ
ΕΥΘΕΙΑ ΤΟΠΟΘΕΤΗΣΗΣ
ΑΡΙΘΜΟΣ ΣΗΜΕΙΩΝ
ΑΠΟΣΤΑΣΕΙΣ ΣΗΜΕΙΩΝ
ΚΛΙΣΕΙΣ ΕΔΑΦΟΥΣ
ΚΛΙΣΕΙΣ ΑΓΩΓΟΥ
ΚΑΤΑΣΤΑΣΗ ΕΔΑΦΟΥΣ
ΚΑΤΑΣΤΑΣΗ ΑΓΩΓΟΥ
ΚΑΤΑΣΤΑΣΗ ΑΓΩΓΟΥ
ΚΑΤΑΣΤΑΣΗ ΕΔΑΦΟΥΣ
ΚΛΙΣΕΙΣ ΑΓΩΓΟΥ
ΚΛΙΣΕΙΣ ΕΔΑΦΟΥΣ
ΑΠΟΣΤΑΣΕΙΣ ΣΗΜΕΙΩΝ
ΑΡΙΘΜΟΣ ΣΗΜΕΙΩΝ
ΕΥΘΕΙΑ ΤΟΠΟΘΕΤΗΣΗΣ
ΠΡΟΦΙΛ ΑΓΩΓΟΥ
ΠΡΟΦΙΛ ΕΔΑΦΟΥΣ
ΚΛΙΜΑΚΑ ΥΨΩΝ 1:100
ΚΛΙΜΑΚΑ ΜΗΚΩΝ ΤΟΜΩΝ 1:100
ΚΑΤΑΣΤΑΣΗ ΕΔΑΦΟΥΣ
ΚΑΤΑΣΤΑΣΗ ΑΓΩΓΟΥ