


- ΠΑΡΑΤΗΡΗΣΕΙΣ:**
1. ΟΛΕΣ ΟΙ ΔΙΑΣΤΑΣΕΙΣ ΕΙΝΑΙ ΣΕ ΜΕΤΡΑ
 2. ΣΤΑΘΜΗ ΣΥΛΛΕΞΗΣ ΚΑΙ ΑΝΑΦΟΡΑΣ ΤΩΝ ΣΧΕΔΙΩΝ ΕΙΝΑΙ Η ΜΕΣΗ ΣΤΑΘΜΗ ΘΑΛΑΣΣΑΣ (Μ.Σ.Θ)
 3. ΜΕΜΟΝΩΜΕΝΑ ΕΡΜΑΤΙΚΑ ΣΤΟΙΧΕΙΑ ΕΙΝΑΙ ΑΠΟ ΣΚΥΡΟΛΕΜΑ ΚΑΤΗΡΟΡΙΑΣ C35/45 ΣΥΜΦΩΝΑ ΜΕ ΤΗΝ ΑΠΑΙΤΗΣΗ ΣΕ ΑΝΘΕΚΤΙΚΟΤΗΤΑ (ΠΙΝΑΚΑΣ Ε.1Ν ΕC2)
 4. Η ΕΛΑΧΙΣΤΗ ΕΠΙΚΛΗΨΗ ΤΩΝ ΟΠΛΙΣΜΩΝ ΤΩΝ ΕΡΜΑΤΩΝ ΛΑΜΒΑΝΕΤΑΙ ΣΗ ΜΕ 55mm (ΠΙΝΑΚΑΣ 4.4Ν ΕC2)
 5. ΚΑΤΗΓΟΡΙΑ ΧΑΛΥΒΑ Β500C

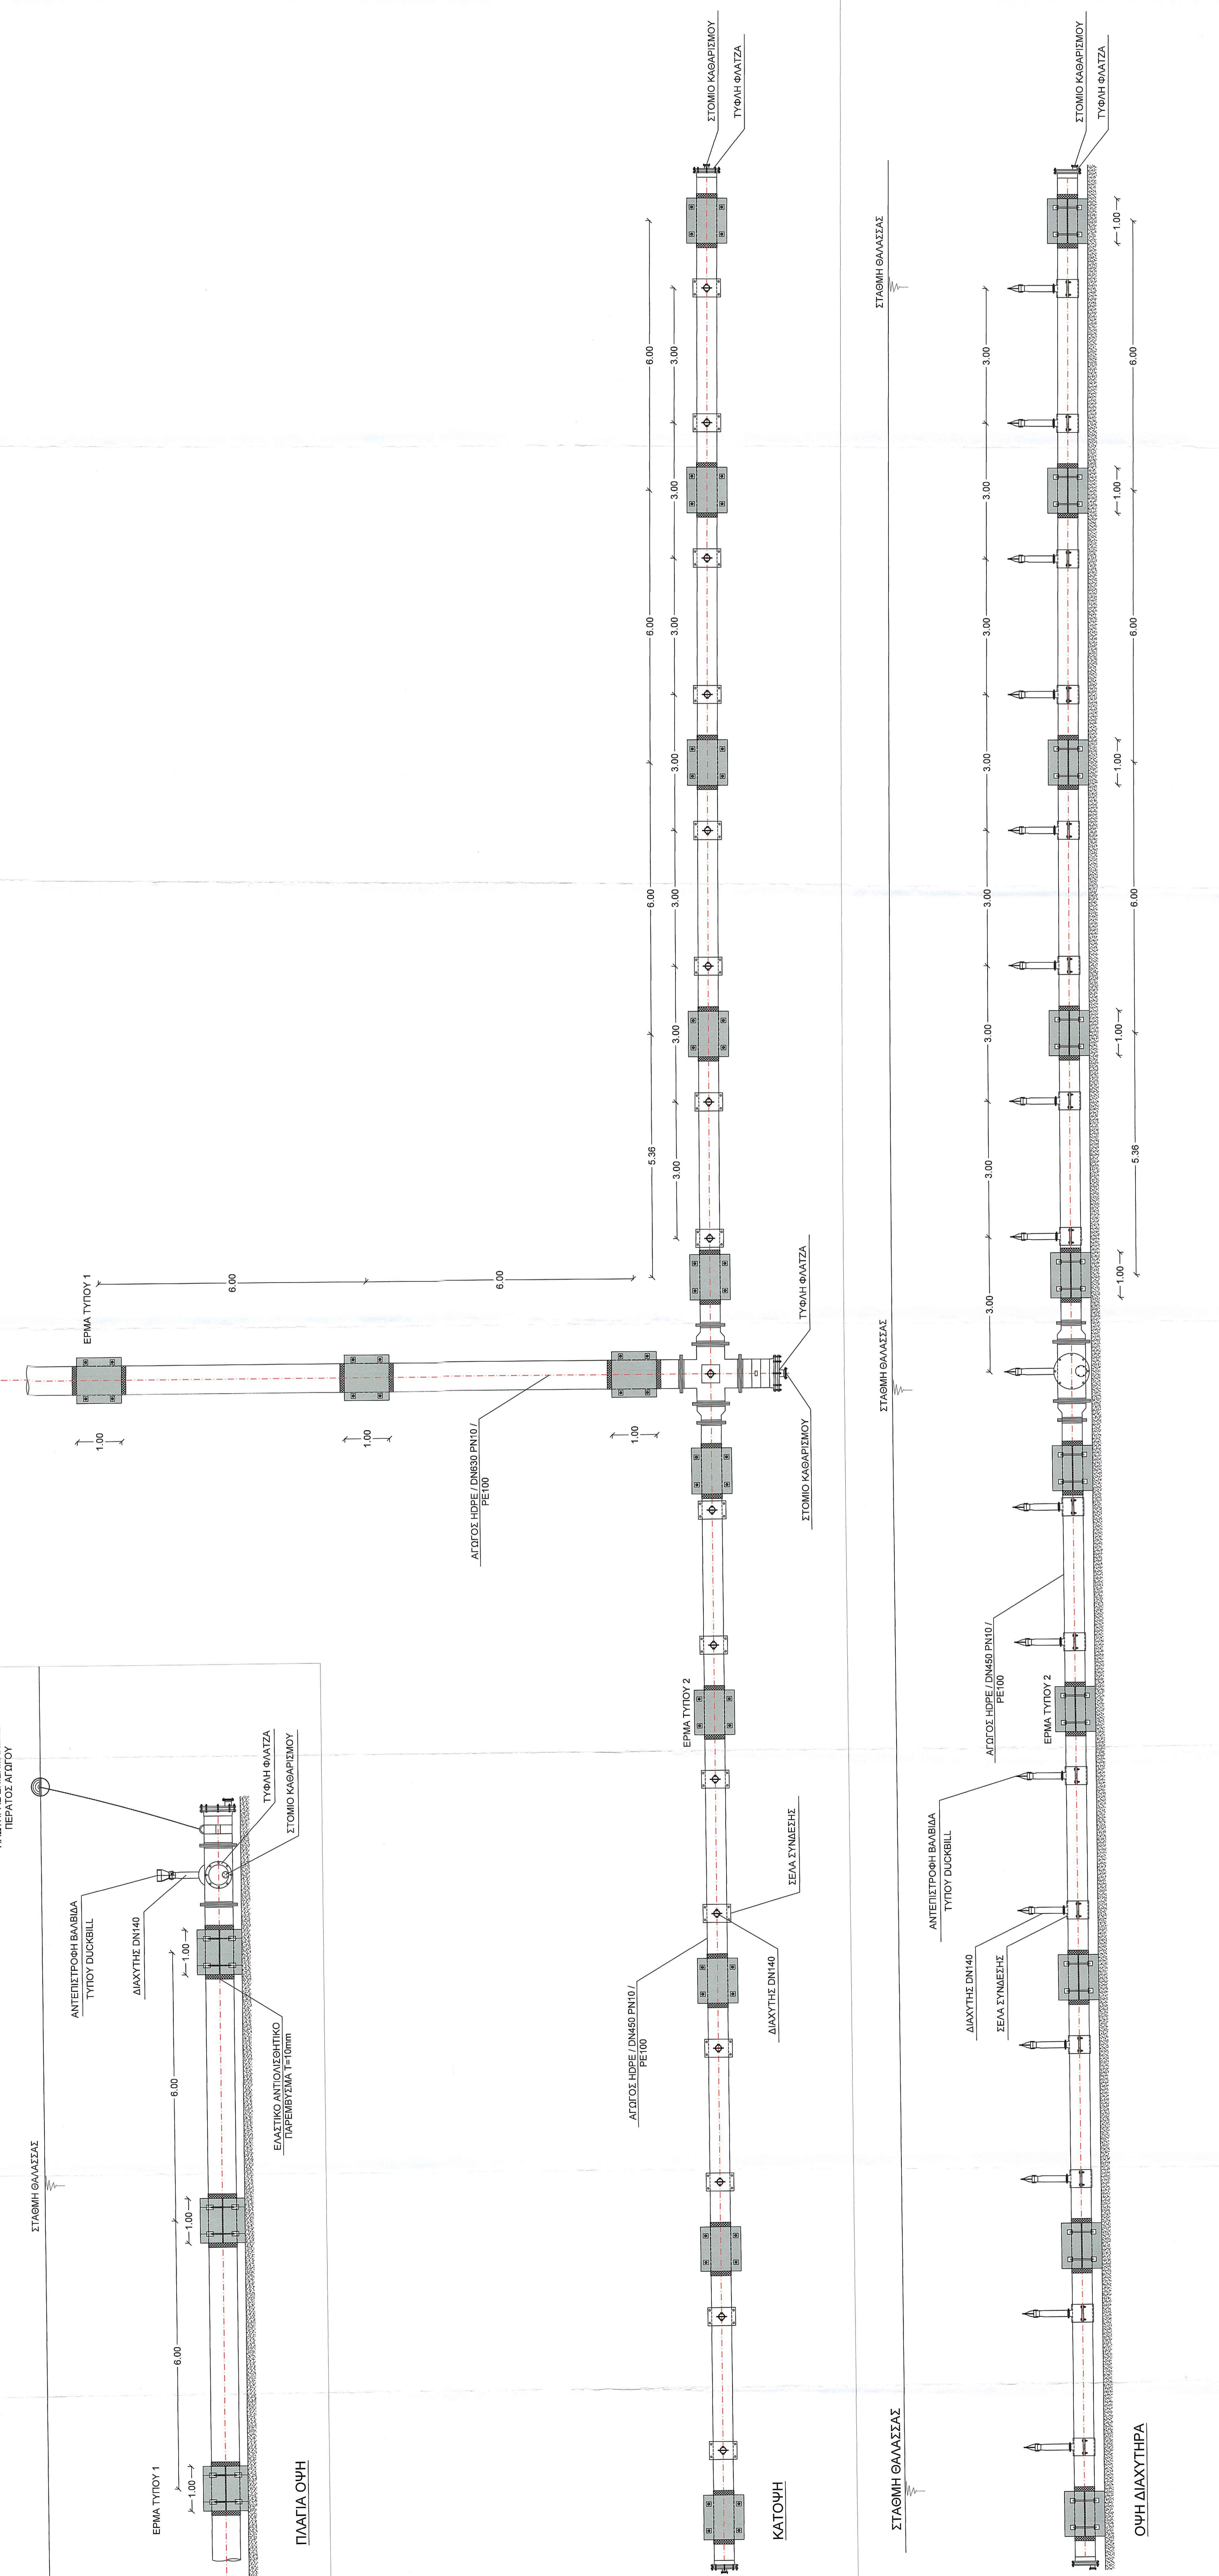

ΦΟΡΕΑΣ ΑΝΑΘΕΣΗΣ: Δ.Ε.Υ.Α.Ρ. Μ. 		ΔΗΜΟΤΙΚΗ ΕΠΙΧΕΙΡΗΣΗ ΥΔΡΕΥΣΗΣ - ΑΠΟΧΕΤΕΥΣΗΣ ΑΡΓΟΥΣ - ΜΥΚΗΝΩΝ Δ.Ε.Υ.Α.Ρ. Μ.	
ΠΙΛΟΣ ΕΡΓΟΥ: ΜΕΛΕΤΗ ΑΝΤΙΚΑΤΑΣΤΑΣΗΣ ΤΟΥ ΑΓΩΓΟΥ ΔΙΑΦΕΣΗΣ ΛΥΜΑΤΩΝ ΤΗΣ Ε.Ε.Λ. ΑΡΓΟΥΣ - ΝΑΥΠΛΙΟΥ		ΟΡΙΣΤΙΚΗ ΜΕΛΕΤΗ ΑΡΙΘΜΟΣ ΣΧΕΔΙΟΥ: ΚΑΤΟΥΨΗ - ΟΥΨΕΙΣ ΔΙΑΧΥΤΗΡΑ	
ΣΤΑΘΜΟ ΜΕΛΕΤΗΣ: Υ.4		ΚΩΔΙΚΑΣ: 1:50	
ΑΝΑΛΟΓΟΣ ΜΕΛΕΤΗΣ - ΣΥΝΤΑΞΗ ΜΕΛΕΤΗΣ: ΗΡΩΣ ΠΑΠΑΔΗΜΗΤΡΙΟΥ ΗΡΩΣ ΠΑΠΑΔΗΜΗΤΡΙΟΥ Α.Μ. ΤΕΕ: 132228			
ΕΚΔΟΣΗ	ΗΜΕΡΑ	ΠΕΡΙΓΡΑΦΗ	ΥΠΟΓΡΑΦΗ
A	02/2019	Β. ΤΡΑΝΤΑΓΚΑΛΟΥΔΟΥ Μ.Σ. Πολιτικός Μηχανικός Η. ΠΑΠΑΔΗΜΗΤΡΙΟΥ Μ.Σ. Πολιτικός Μηχανικός	ΠΑΠΑΔΗΜΗΤΡΙΟΥ ΗΡΩΣ Μ.Σ. Πολιτικός Μηχανικός Η. ΠΑΠΑΔΗΜΗΤΡΙΟΥ Μ.Σ. Πολιτικός Μηχανικός Α.Φ.Μ. 1322228 - Α.Ο.Υ.Α. ΠΙΣΤΟΠΟΙΙ
ΕΓΚΡΗΓΗΤΗ ΔΙΕΥΘΥΝΤΗ ΠΡΟΓΡΑΜΜΑΤΟΣ ΠΕΡΙΒΑΛΛΟΝΤΟΣ & ΥΠΟΒΑΣΗΣ - Δ.Π.Ε.		Ο ΕΠΙΒΛΕΠΩΝ ΜΗΧΑΝΙΚΟΣ	ΥΠΟΓΡΑΦΗ
 ΟΡΓΑΝΙΣΜΟΣ ΠΟΛΙΤΙΚΗΣ ΚΑΤΑΣΤΑΣΗΣ ΚΑΙ ΚΑΤΑΡΤΙΣΗΣ Δ.Ε.Υ.Α.Ρ. Μ. ΚΑΤΕΡΑΙΟΝ		 ΜΑΚΗΣ ΣΠΗΡΑΝΤΗΣ ΠΟΛΙΤΙΚΟΣ ΜΗΧΑΝΙΚΟΣ	 ΗΡΩΣ ΠΑΠΑΔΗΜΗΤΡΙΟΥ ΥΠΟΓΡΑΦΗ
ΕΓΚΡΗΓΗΤΗ Ε.Υ.Α. ΜΑΥΔΙΟΥ		ΒΑΣΙΚΟΣ ΜΗΧΑΝΙΚΟΣ	ΥΠΟΓΡΑΦΗ
 ΟΡΓΑΝΙΣΜΟΣ ΠΟΛΙΤΙΚΗΣ ΚΑΤΑΣΤΑΣΗΣ ΚΑΙ ΚΑΤΑΡΤΙΣΗΣ Δ.Ε.Υ.Α.Ρ. Μ. ΚΑΤΕΡΑΙΟΝ		 ΗΡΩΣ ΠΑΠΑΔΗΜΗΤΡΙΟΥ ΥΠΟΓΡΑΦΗ	 ΗΡΩΣ ΠΑΠΑΔΗΜΗΤΡΙΟΥ ΥΠΟΓΡΑΦΗ
ΕΓΚΡΗΓΗΤΗ Δ.Ε.Υ.Α.Ρ. Μ. ΚΑΤΕΡΑΙΟΝ		ΠΟΛΙΤΙΚΟΣ ΜΗΧΑΝΙΚΟΣ	ΥΠΟΓΡΑΦΗ
 ΟΡΓΑΝΙΣΜΟΣ ΠΟΛΙΤΙΚΗΣ ΚΑΤΑΣΤΑΣΗΣ ΚΑΙ ΚΑΤΑΡΤΙΣΗΣ Δ.Ε.Υ.Α.Ρ. Μ. ΚΑΤΕΡΑΙΟΝ		 ΗΡΩΣ ΠΑΠΑΔΗΜΗΤΡΙΟΥ ΥΠΟΓΡΑΦΗ	 ΗΡΩΣ ΠΑΠΑΔΗΜΗΤΡΙΟΥ ΥΠΟΓΡΑΦΗ