


ΝΟΤΙΟΑΝΑΤΟΛΙΚΗ ΟΨΗ

1 : 50





ΝΟΤΙΑ ΟΨΗ

1 : 50

| ΥΠΟΜΗΝΙΑ ΥΛΙΚΩΝ ΟΨΕΩΝ | |
|-----------------------|-----------------------------------|
| ΑΡΙΘΜΗΤΗ | ΥΛΙΚΑ |
| 01 | ΕΠΕΝΔΥΣΗ ΑΛΟΥΜΙΝΙΟΥ ΤΥΠΟΥ ΕΤΑΙΒΟΝ |
| 02 | ΕΜΒΛΗΤΕΣ ΣΚΥΡΟΣΜΑ |
| 03 | ΚΟΥΦΟΛΟΓΑ ΑΛΟΥΜΙΝΙΟΥ |
| 04 | ΓΥΑΛΙΝΟ ΠΕΓΑΣΤΡΟ |
| 05 | ΜΕΤΑΛΛΙΚΟ ΚΕΓΚΑΛΩΔΙΑ |
| 06 | ΡΟΓΓΙΑ ΜΕ ΕΠΕΝΔΥΣΗ ΤΥΠΟΥ ΕΤΑΙΒΟΝ |
| 07 | ΕΠΙΧΩΣΙΣ ΦΩΤΕΛΙΚΟ |

ΣΗΜΕΙΩΣΗ: +0.00=+885.00 ΤΟΠΟΓΡΑΦΙΚΟ

| | | |
|---|--|--|
|  | ΕΛΛΗΝΙΚΗ ΔΗΜΟΚΡΑΤΙΑ ΠΕΡΙΦΕΡΕΙΑ ΠΕΛΟΠΟΝΝΗΣΟΥ ΠΕΡΙΦΕΡΕΙΑΚΗ ΕΝΟΤΗΤΑ ΚΟΡΙΝΘΙΑΣ ΔΙΕΥΘΥΝΣΗ ΤΕΧΝΙΚΩΝ ΥΠΗΡΕΣΙΩΝ | |
| | ΕΡΓΟ : ΑΝΑΘΕΩΡΗΣΗ ΤΗΣ ΥΠΑΡΙΣΤΟΜ. 193/2018 ΑΔΕΙΑΣ ΔΟΜΗΣΗΣ ΓΙΑ ΑΛΛΑΓΗ ΑΡΧΙΤΕΚΤΟΝΙΚΩΝ, ΣΤΑΤΙΚΩΝ ΚΑΙ Η/Μ ΜΕΛΕΤΩΝ | |
| ΘΕΣΗ : ΑΣΤΕΡΟΣΚΟΠΕΙΟ ΚΡΥΟΝΕΡΙΟΥ | | |
|  ΑΝΑΠΤΥΞΙΑΚΟ ΜΕΤΕΩΡΟΛΟΓΙΟ <small>Κλιματική Ανοχή Έκτακτης Ανάγκης</small> | ΕΙΔΙΚΟΙ ΣΥΝΕΡΓΑΤΕΣ: | Μελέτες Αρχιτεκτ. Πολ. Μηχανικός Π.Π |
| | Μουστροφίδης Σπυρίδων, Αρχιτέκτων Μηχ. Ε.Μ.Π., Μ.Σ. Ε.Μ.Π. | Διαμαντόπουλος Πάυλος, Μηχανολόγος Μηχανικός, Ρίγη Βασιλική Δανάη, Αρχιτέκτων Μηχ. Π.Θ. |

| | | |
|-----------------------------------|----------------------|------------------------------------|
| ΤΙΤΛΟΣ ΣΧΕΔΙΟΥ : | | ΑΡ. ΣΧ. |
| ΝΟΤΙΟΑΝΑΤΟΛΙΚΗ ΟΨΗ - ΝΟΤΙΑ ΟΨΗ | | ΑΡΧ06 |
| ΣΤΑΔΙΟ ΜΕΛΕΤΗΣ | ΗΜΕΡΟΜΗΝΙΑ | ΚΑΙΜΑΚΑ |
| ΟΡΙΣΤΙΚΗ | 07/2021 | 1 : 50 |
| ΚΟΡΙΝΘΟΣ ΣΧΕΔΙΑΣΤΗΣ | ΚΟΡΙΝΘΟΣ ΕΞΕΛΙΞΗΣ | ΚΟΡΙΝΘΟΣ ΕΞΕΛΙΞΗΣ |
| | | Ο ΔΙΕΥΘΥΝΤΗΣ ΤΕΧΝΙΚΩΝ ΥΠΗΡΕΣΙΩΝ |