



ΤΟΜΗ Γ
1 : 50

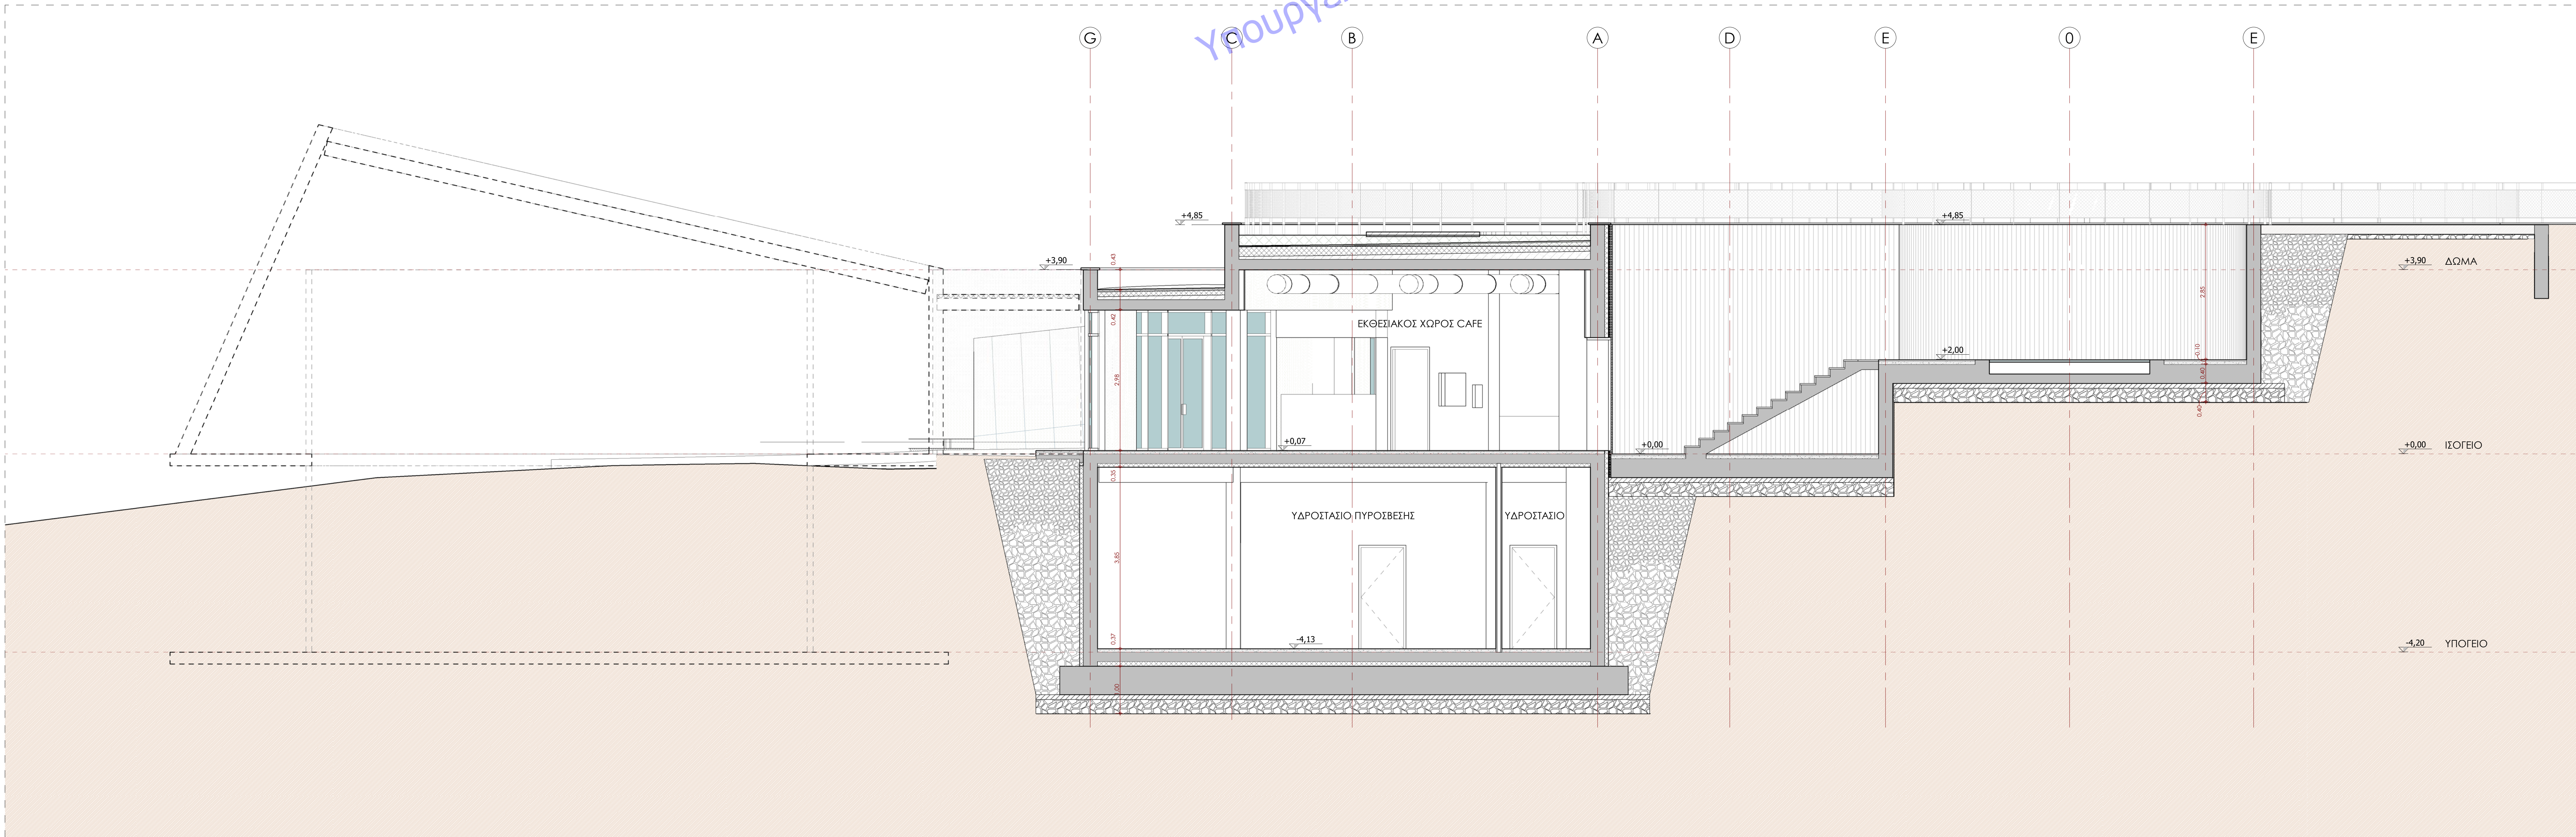

ΤΟΜΗ Δ
1 : 50

Υπουργείο Περιβάλλοντος & Ενέργειας

ΣΗΜΕΙΩΣΗ: +0.00=+885.00 ΤΟΠΟΓΡΑΦΙΚΟ

 <div>ΕΛΛΗΝΙΚΗ ΔΗΜΟΚΡΑΤΙΑ ΠΕΡΙΦΕΡΕΙΑ ΠΕΛΟΠΟΝΝΗΣΟΥ ΠΕΡΙΦΕΡΕΙΑΚΗ ΕΝΟΤΗΤΑ ΚΟΡΙΝΘΙΑΣ ΔΙΕΥΘΥΝΣΗ ΤΕΧΝΙΚΩΝ ΥΠΗΡΕΣΙΩΝ</div>			
ΕΡΓΟ : ΑΝΑΘΕΩΡΗΣΗ ΤΗΣ ΥΠ'ΑΡΙΘΜ. 193/2018 ΑΔΕΙΑΣ ΔΟΜΗΣΗΣ ΓΙΑ ΑΛΛΑΓΗ ΑΡΧΙΤΕΚΤΟΝΙΚΩΝ, ΣΤΑΤΙΚΩΝ ΚΑΙ Η/Μ ΜΕΛΕΤΩΝ			
ΘΕΣΗ : ΑΣΤΕΡΟΣΚΟΠΕΙΟ ΚΡΥΟΝΕΡΙΟΥ			
ΣΥΜΒΟΥΛΟΣ ΥΠΟΣΤΗΡΙΞΗΣ:  <div>ΑΝΑΠΤΥΞΙΑΚΗ ΜΕΣΣΗΝΙΑΣ</div>	ΕΙΔΙΚΟΙ ΣΥΝΕΡΓΑΤΕΣ: Μούντριχας Σπυρίδων, Αρχιτέκτων Μηχ. Ε.Μ.Π., Μ.Sc. Ε.Μ.Π. Δημήτρα Ραχμανίδου, Αρχιτέκτων Μηχ. Ε.Μ.Π., Ρίγη Βασιλική Δανάη, Αρχιτέκτων Μηχ. Π.Θ. Μελέκος Αγγελος, Πολ. Μηχανικός Π.Π Διαμαντούρος Παύλος, Μηχανολόγος Μηχανικός		
ΤΙΤΛΟΣ ΣΧΕΔΙΟΥ : ΤΟΜΕΣ Γ, Δ			ΑΡ. ΣΧ. APX05
ΣΤΑΔΙΟ ΜΕΛΕΤΗΣ ΟΡΙΣΤΙΚΗ	ΗΜΕΡΟΜΗΝΙΑ 07/2021	ΚΑΙΜΑΚΑ 1 : 50	
ΚΟΡΙΝΘΙΟΣ ΣΧΕΔΙΑΣΤΗΣ	ΚΟΡΙΝΘΙΟΣ ΜΕΛΕΤΗΤΗΣ	ΚΟΡΙΝΘΙΟΣ ΕΛΕΓΚΤΗΣ	ΚΟΡΙΝΘΙΟΣ ΔΕΟΦΟΡΩΝ
			Ο ΔΕΥΤΕΡΩΤΕΡΟΣ ΕΠΙΜΟΝΩΝ