


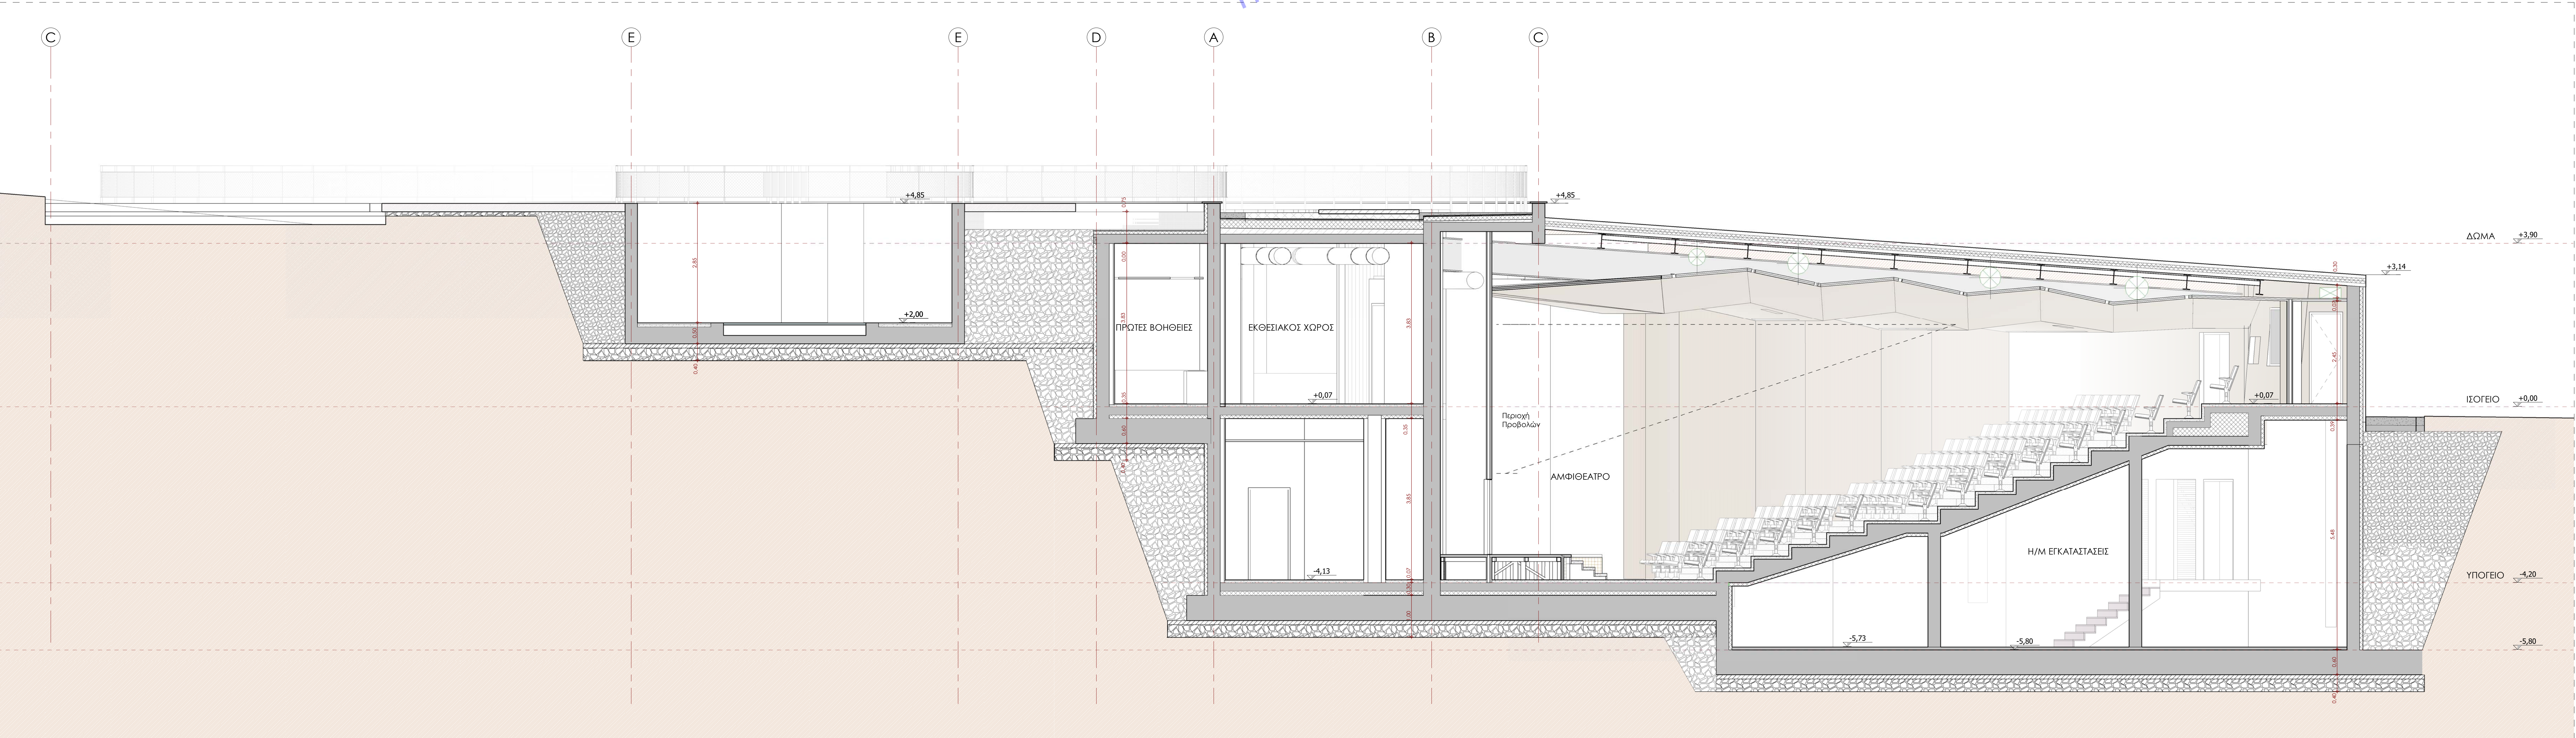

ΤΟΜΗ Α
1:50

Υπουργείο Περιβάλλοντος & Ενέργειας



ΤΟΜΗ Β
1:50

ΣΗΜΕΙΩΣΗ: +0.00=+885.00 ΤΟΠΟΓΡΑΦΙΚΟ

 <div>ΕΛΛΗΝΙΚΗ ΔΗΜΟΚΡΑΤΙΑ ΠΕΡΙΦΕΡΕΙΑ ΠΕΛΟΠΟΝΝΗΣΟΥ ΠΕΡΙΦΕΡΕΙΑΚΗ ΕΝΟΤΗΤΑ ΚΟΡΙΝΘΙΑΣ ΔΙΕΥΘΥΝΣΗ ΤΕΧΝΙΚΩΝ ΥΠΗΡΕΣΙΩΝ</div>			
ΕΡΓΟ : ΑΝΑΘΕΩΡΗΣΗ ΤΗΣ ΥΠ'ΑΡΙΘΜ. 193/2018 ΑΔΕΙΑΣ ΔΟΜΗΣΗΣ ΠΑ ΑΛΛΑΓΗ ΑΡΧΙΤΕΚΤΟΝΙΚΩΝ, ΣΤΑΤΙΚΩΝ ΚΑΙ Η/Μ ΜΕΛΕΤΩΝ			
ΘΕΣΗ : ΑΣΤΕΡΟΣΚΟΠΕΙΟ ΚΡΥΟΝΕΡΙΟΥ			
 <div>ΑΝΑΠΤΥΞΙΑΚΗ ΜΕΣΣΗΝΙΑΣ</div>	ΕΙΔΙΚΟΙ ΣΥΝΕΡΓΑΤΕΣ:		
	Μούντριχας Σπυρίδων, Αρχιτέκτων Μηχ. Ε.Μ.Π., Μ.Σ. Ε.Μ.Π. Δημήτρα Ραχμανίδου, Αρχιτέκτων Μηχ. Ε.Μ.Π., Ρίση Βασιλική Δανάη, Αρχιτέκτων Μηχ. Π.Θ.		
Μελέκος Άγγελος, Πολ. Μηχανικός Π.Π. Διαμαντόπουλος Παύλος, Μηχανολόγος Μηχανικός			
ΤΙΤΛΟΣ ΣΧΕΔΙΟΥ :			ΑΡ. ΣΧ.
ΤΟΜΕΣ Α, Β			ΑΡΧ04
ΣΤΑΔΙΟ ΜΕΛΕΤΗΣ	ΗΜΕΡΟΜΗΝΙΑ	ΚΑΙΜΑΚΑ	
ΟΡΙΣΤΙΚΗ	07/2021	1 : 50	
ΥΠΟΓΡΑΦΗ ΣΧΕΔΙΑΣΤΗ	ΥΠΟΓΡΑΦΗ ΕΛΕΓΧΟΝΤΟΣ	ΥΠΟΓΡΑΦΗ ΕΚΔΕΛΟΝΤΟΣ	ΥΠΟΓΡΑΦΗ ΕΠΙΒΛΕΠΟΝΤΟΣ
			Ο ΔΙΕΥΘΥΝΤΗΣ ΤΕΧΝΙΚΩΝ ΥΠΗΡΕΣΙΩΝ