


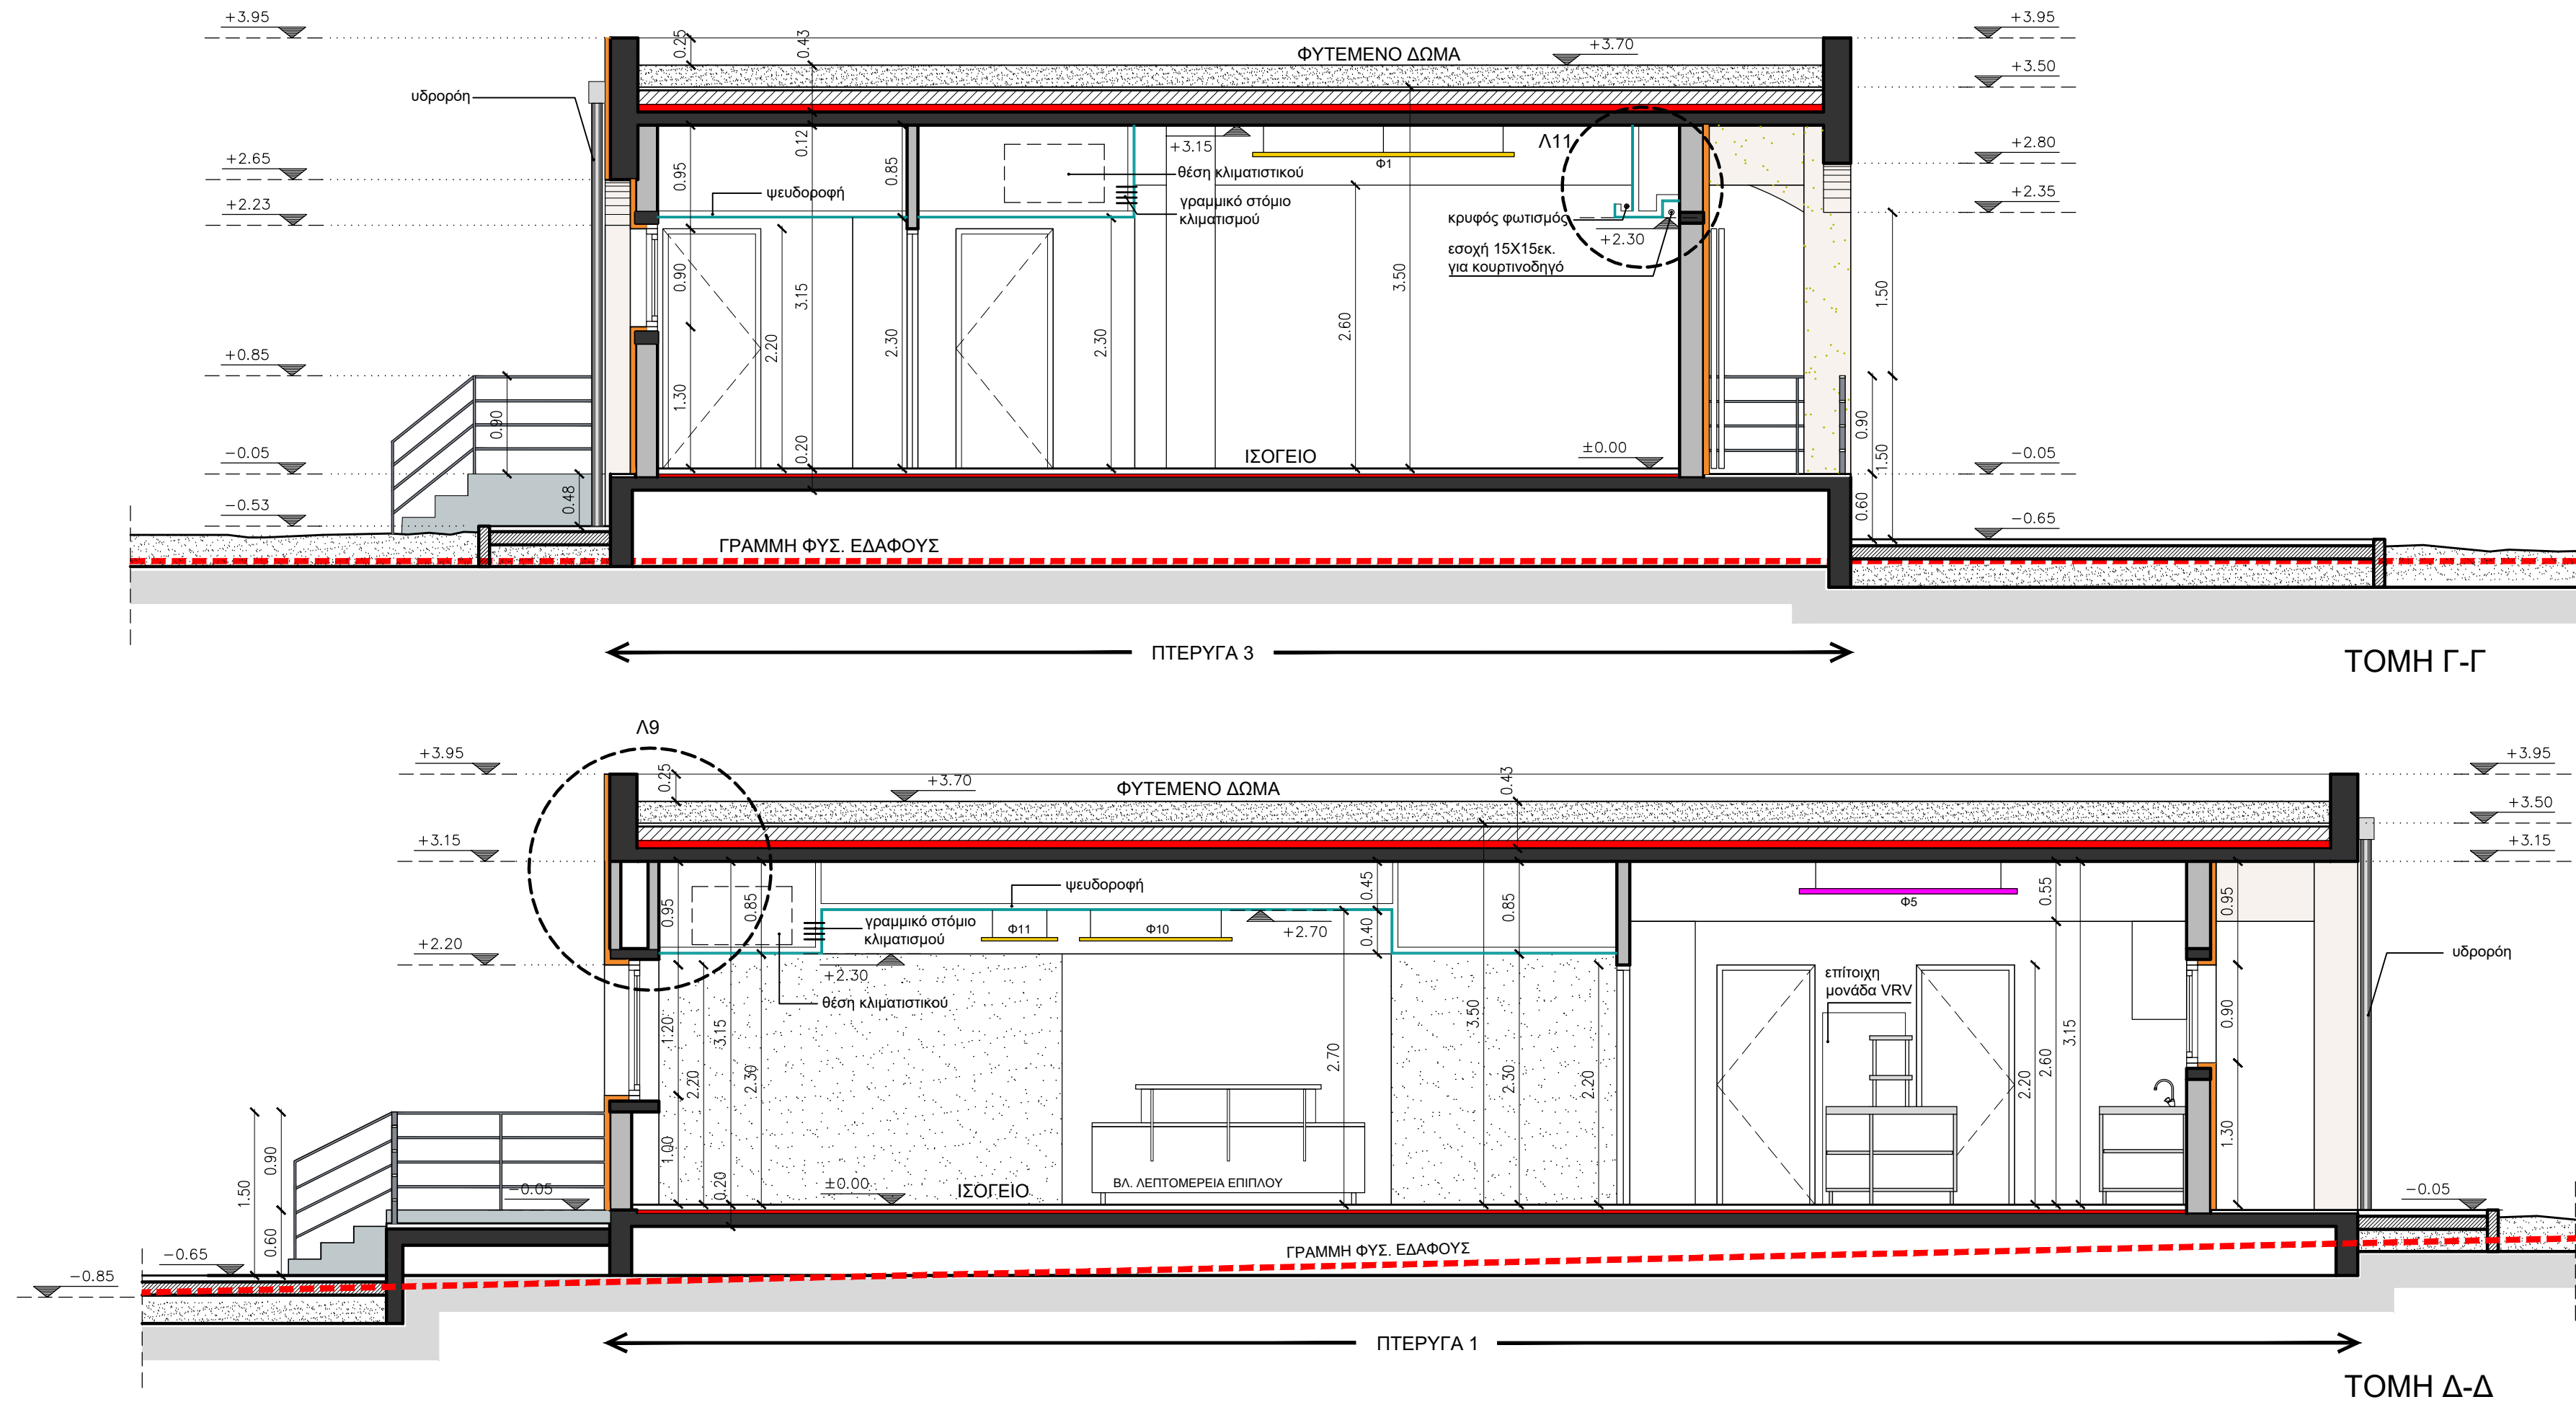


ΥΠΟΜΝΗΜΑ ΤΟΙΧΟΠΟΙΙΩΝ

- ΟΠΛΙΣΜΕΝΟ ΣΚΥΡΟΔΕΜΑ
- ΟΠΤΟΠΛΙΝΘΟΔΟΜΗ ΜΕ ΣΟΒΑ
- ΕΞΩΤΕΡΙΚΗ ΕΠΕΝΔΥΣΗ ΘΕΡΜΟΠΡΟΣΩΨΗΣ ΠΑΧΟΥΣ 5cm.
- ΜΟΝΗ ΓΥΦΟΣΑΝΙΔΑ - ΠΕΤΡΟΒΑΜΒΑΚΣ - ΜΟΝΗ ΓΥΦΟΣΑΝΙΔΑ
- ΘΕΡΜΟΜΟΝΩΣΗ ΜΕ ΠΛΑΚΕΣ ΔΙΟΓΚΩΜΕΝΗΣ ΠΟΛΥΣΤΕΡΙΝΗΣ 7cm


ΧΑΡΑΚΤΗΡΙΣΜΟΣ ΚΟΥΦΩΜΑΤΩΝ



ΣΤΑΘΜΕΣ

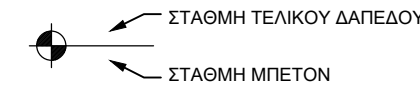

ΧΑΡΑΚΤΗΡΙΣΜΟΣ ΔΙΑΣΤΑΣΕΩΝ

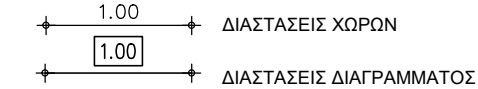


ΠΑΡΑΤΗΡΗΣΗ

ΤΑ ΥΨΟΜΕΤΡΑ ΠΟΥ ΔΙΔΟΝΤΑΙ ΕΞΑΡΤΩΝΤΑΙ ΑΠΟ ΤΗΝ ΤΕΛΙΚΗ ΕΣΩΤΕΡΙΚΗ ΣΤΑΘΜΗ ΙΣΟΓΕΙΟΥ ΤΟΥ ΚΤΗΡΙΟΥ.

ΕΡΓΟΔΟΤΗΣ:	ΙΕΡΑ ΜΗΤΡΟΠΟΛΗ ΚΟΡΙΝΘΟΥ
ΕΡΓΟ :	ΑΛΛΑΓΗ ΧΡΗΣΗΣ ΥΠΑΡΧΟΝΤΟΣ ΙΣΟΓΕΙΟΥ ΚΤΙΣΜΑΤΟΣ ΣΕ Μ.Φ.Η. , ΙΣΟΓΕΙΑ ΠΡΟΣΘΗΚΗ ΚΑΤ' ΕΠΕΚΤΑΣΗ, ΕΣΩΤΕΡΙΚΕΣ ΔΙΑΡΡΥΘΜΙΣΕΙΣ ΚΑΙ ΑΛΛΑΓΗ ΟΨΕΩΝ
ΘΕΣΗ :	"ΚΑΖΑΡΜΑ" Η΄ "ΜΠΑΘΑΡΙΣΤΡΑ", ΔΗΜΟΣ ΚΟΡΙΝΘΟΥ Ν. ΚΟΡΙΝΘΙΑΣ

ΑΡΧΙΤΕΚΤΟΝΙΚΗ ΜΕΛΕΤΗ		ΑΡ. ΣΧΕΔΙΟΥ
ΘΕΜΑ ΣΧΕΔΙΟΥ	ΤΟΜΕΣ Γ-Γ & Δ-Δ	A05
ΗΜΕΡΟΜΗΝΙΑ:	ΣΕΠΤΕΜΒΡΙΟΣ 2020	ΚΛΙΜΑΚΑ 1:50

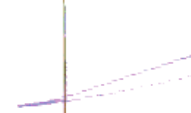ΚΟΡΙΝΘΟΣ ΣΧΕΔΙΑΣΤΗΚΕ	ΚΟΡΙΝΘΟΣ ΜΕΛΕΤΗΘΗΚΕ	ΚΟΡΙΝΘΟΣ ΕΛΕΓΧΘΗΚΕ Η ΠΡΟΪΣΤΑΜΕΝΗ Τ.Δ.Π.	ΚΟΡΙΝΘΟΣ ΘΕΩΡΗΘΗΚΕ Ο Δ/ΝΤΗΣ ΤΕΧΝ. ΥΠΗΡΕΣΙΩΝ
			
ΜΥΡΤΩ ΣΜΥΡΛΟΓΛΟΥ ΑΡΧ. ΜΗΧΑΝΙΚΟΣ	ΜΥΡΤΩ ΣΜΥΡΛΟΓΛΟΥ ΑΡΧ. ΜΗΧΑΝΙΚΟΣ	ΜΥΡΤΩ ΣΜΥΡΛΟΓΛΟΥ ΑΡΧ. ΜΗΧΑΝΙΚΟΣ	ΝΙΚΟΛΑΟΣ ΛΟΥΤΑΣ ΠΟΛ. ΜΗΧΑΝΙΚΟΣ