



ΧΑΡΑΚΤΗΡΙΣΜΟΣ ΥΛΙΚΩΝ	
1. ΣΟΒΑΣ ΛΕΙΟΣ ΜΕ ΧΡΟΜΑ ΟΧΡΑ - ΜΠΕΣ ΤΗΣ ΑΜΜΟΥ	6. ΥΦΙΣΤΑΜΕΝΟΣ ΣΟΒΑΣ - ΑΛΛΑΓΗ ΧΡΩΜΑΤΟΣ
2. ΣΟΒΑΣ ΛΕΙΟΣ ΧΡΩΜΑΤΟΣ ΓΑΙΩΔΟΥΣ-ΚΕΡΑΜΙΔΙ ΧΟΝΤΡΟΚΟΚΚΙΝΟ	7. ΜΕΤΑΛΛΙΚΟ ΚΙΓΚΛΙΔΩΜΑ
3. ΣΟΒΑΣ ΧΡΩΜΑΤΟΣ ΓΚΡΙ ΜΠΛΕ	8. ΜΕΤΑΛΛΙΚΗ ΥΔΡΟΡΡΟΗ
4. ΚΟΥΦΩΜΑ ΑΛΟΥΜΙΝΙΟΥ ΗΛΕΚΤΡΟΣΤΑΤΙΚΗΣ ΒΑΦΗΣ ΧΡΩΜΑΤΟΣ ΣΚΟΥΡΟ ΓΚΡΙ	9. ΜΕΤΑΛΛΙΚΗ ΚΑΜΙΝΑΔΑ
5. ΞΥΛΙΝΗ ΕΞΩΘΥΡΑ	10. ΠΤΥΣΣΟΜΕΝΟ ΣΚΟΥΡΟ ΑΛΟΥΜΙΝΙΟΥ

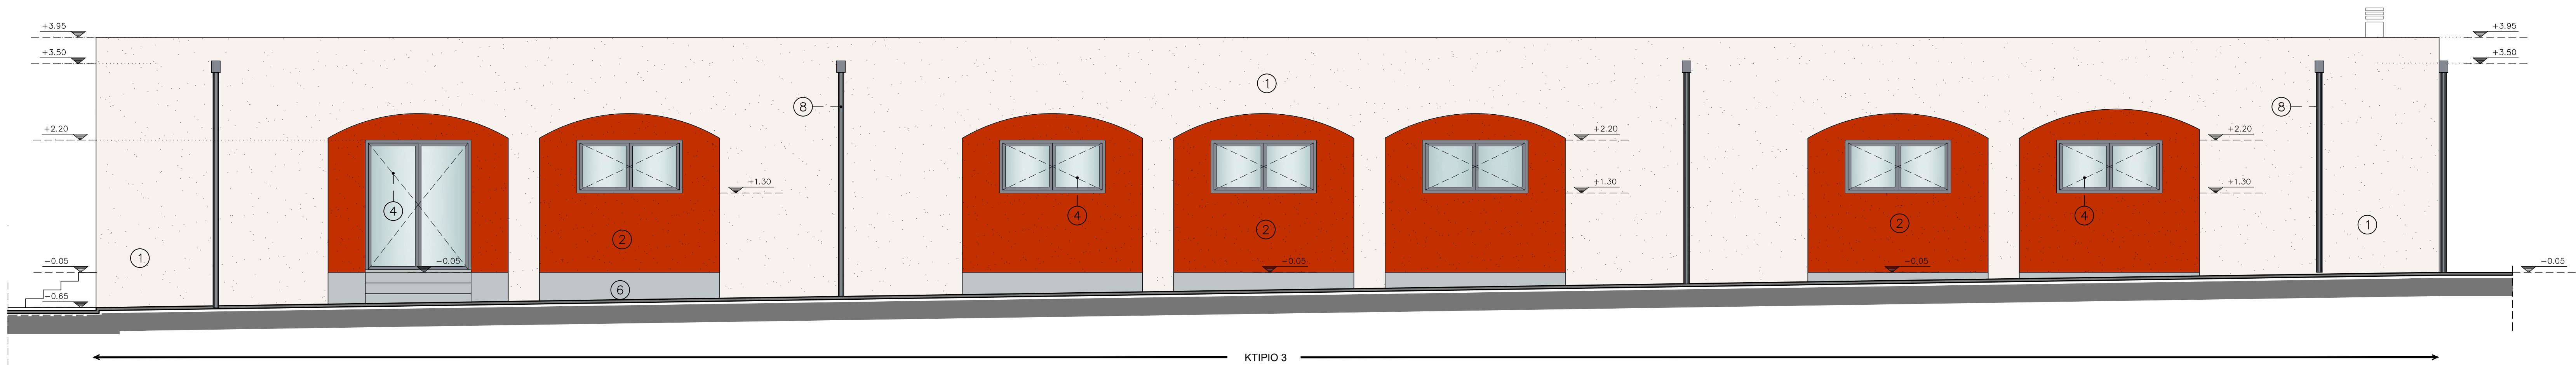

ΔΥΤΙΚΗ ΟΨΗ

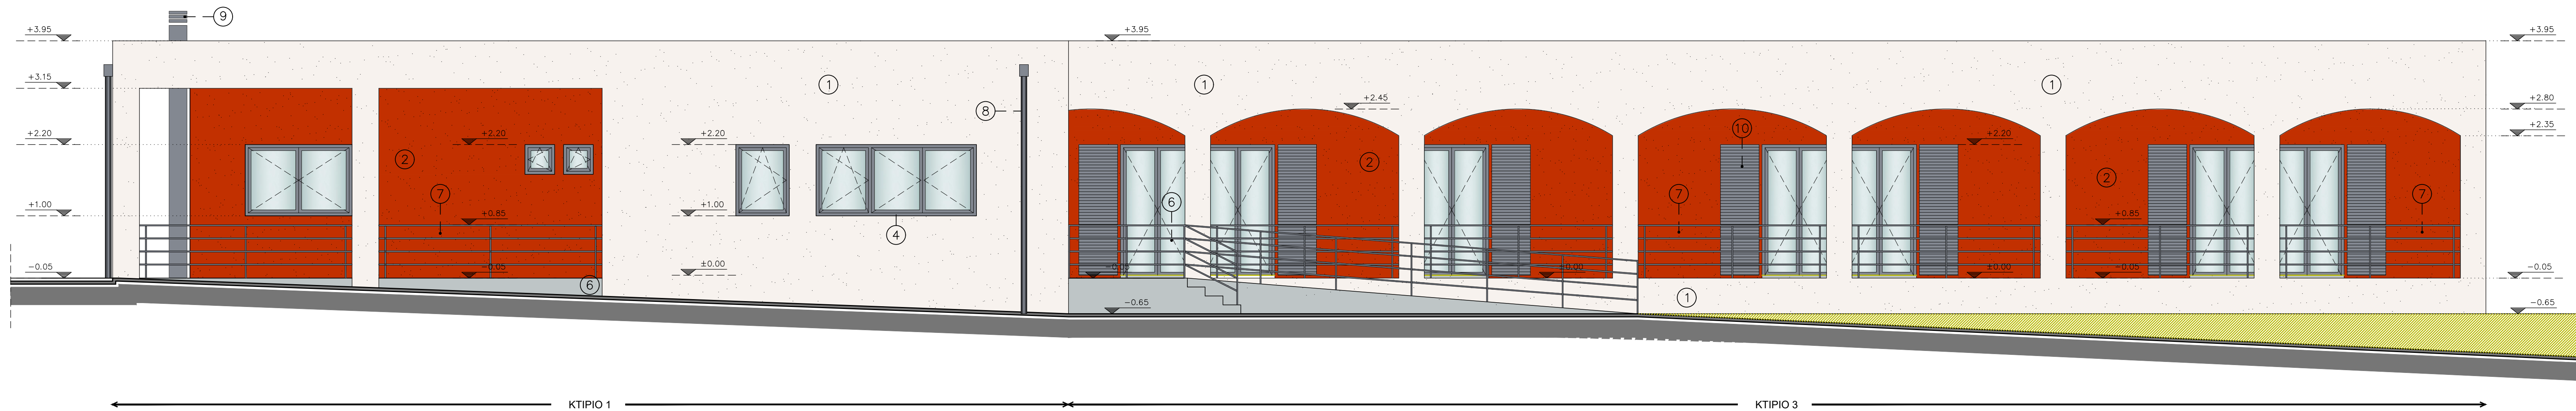

ΑΝΑΤΟΛΙΚΗ ΟΨΗ

ΕΡΓΟΔΟΤΗΣ:	ΙΕΡΑ ΜΗΤΡΟΠΟΛΗ ΚΟΡΙΝΘΟΥ
ΕΡΓΟ :	ΕΝΗΜΕΡΩΣΗ ΤΗΣ 319/2011 ΟΙΚΟΔΟΜΙΚΗΣ ΑΔΕΙΑΣ
ΘΕΣΗ :	"ΚΑΖΑΡΜΑ" Η "ΜΠΑΘΑΡΙΣΤΡΑ", ΔΗΜΟΣ ΚΟΡΙΝΘΟΥ Ν. ΚΟΡΙΝΘΙΑΣ

ΑΡΧΙΤΕΚΤΟΝΙΚΗ ΜΕΛΕΤΗ		ΑΡ. ΣΧΕΔΙΟΥ
ΘΕΜΑ ΣΧΕΔΙΟΥ	ΑΝΑΤΟΛΙΚΗ & ΔΥΤΙΚΗ ΟΨΗ	A07
ΗΜΕΡΟΜΗΝΙΑ:	ΟΚΤΩΒΡΙΟΣ 2021	ΚΛΙΜΑΚΑ 1:50

ΜΕΛΕΤΗΤΕΣ:	ΣΥΝΤΑΧΘΗΚΕ ΕΛΕΓΘΗΚΕ Ο Αν. Προϊστάμενος της Δ/σης Τεχν. Έργων	ΘΕΩΡΗΘΗΚΕ Ο Αν. Προϊστάμενος της Δ/σης Τεχν. Έργων
ΣΦΡΑΓΙΔΑ-ΥΠΟΓΡΑΦΗ	ΣΥΜΠΛΟΓΟΥ ΜΕΡΡΙΝΗ Αρχιτέκτων Μηχανικός Π.Ε.	ΣΥΜΠΛΟΓΟΥ ΜΕΡΡΙΝΗ Αρχιτέκτων Μηχανικός Π.Ε.