

ΥΠΟΜΝΗΜΑ



ΜΟΝΗ ΣΤΗΡΙΞΗ ΠΙΝΑΚΙΔΑΣ ΣΗΜΑΝΣΗΣ

ΠΙΝΑΚΙΔΑ ΑΝΑΓΓΕΛΙΑΣ ΚΙΝΔΥΝΟΥ
(κωδικός, οδός και Χ.Θ. τοποθέτησης)

ΠΙΝΑΚΙΔΑ ΡΥΘΜΙΣΗΣ ΚΥΚΛΟΦΟΡΙΑΣ
(κωδικός οδός και Χ.Θ. τοποθέτησης)

ΠΛΗΡΟΦΟΡΙΑΚΗ ΠΙΝΑΚΙΔΑ ΑΝΑΓΓΕΛΙΑΣ ΔΥΝΑΤΩΝ
ΚΑΤΕΥΘΥΝΣΕΩΝ (θέση, Χ.θ. τοποθέτησης και τύπος πινακίδας)

ΣΤΗΘΑΙΑ ΑΣΦΑΛΙΣΗΣ ΟΔΟΥ

ΣΤΗΘΑΙΟ ΑΣΦΑΛΙΑΣ Η2W4Α

ΣΤΗΘΑΙΟ ΑΣΦΑΛΙΑΣ Η1W2Α

ΣΤΗΘΑΙΑ ΣΤΗΡΙΞΗΣ



ΟΡΙΖΟΝΤΙΑ ΣΗΜΑΝΣΗ ΟΔΟΥ δ2
ΣΕ ΠΕΡΙΟΧΕΣ ΕΚΤΟΣ ΓΕΦΥΡΑΣ



ΟΡΙΖΟΝΤΙΑ ΣΗΜΑΝΣΗ ΟΔΟΥ δ2
ΣΕ ΠΕΡΙΟΧΗ ΓΕΦΥΡΑΣ



ΟΡΙΖΟΝΤΙΑ ΣΗΜΑΝΣΗ
ΟΔΟΥ η2



ΥΠΟΜΝΗΜΑ



Διοικητικά Όρια



Ποταμοί - Ρέματα



Σκάλα



Δημοτική Ενότητα

ΕΛΛΗΝΙΚΗ ΔΗΜΟΚΡΑΤΙΑ
ΠΕΡΙΦΕΡΕΙΑ ΠΕΛΟΠΟΝΝΗΣΟΥ
ΠΕΡΙΦΕΡΕΙΑΚΗ ΕΝΟΤΗΤΑ ΛΑΚΩΝΙΑΣ
ΔΙΕΥΘΥΝΣΗ ΤΕΧΝΙΚΩΝ ΕΡΓΩΝ

ΕΡΓΟ:

ΜΕΛΕΤΗ ΚΑΤΑΣΚΕΥΗΣ ΝΕΑΣ ΓΕΦΥΡΑΣ ΣΤΟΝ ΠΟΤΑΜΟ ΕΥΡΩΤΑ ΠΛΗΣΙΟΝ ΤΗΣ ΥΠΑΡΧΟΥΣΑΣ
ΜΕΤΑΛΛΙΚΗΣ ΓΕΦΥΡΑΣ ΣΤΗ ΣΚΑΛΑ ΛΑΚΩΝΙΑΣ

ΚΑΤΗΓΟΡΙΑ	ΜΕΛΕΤΗ ΣΥΓΚΟΙΝΩΝΙΑΚΩΝ ΕΡΓΩΝ	ΝΟΕΜΒΡΙΟΣ 2021 ΚΩΔ. ΕΡΓΟΥ: 211877
ΜΕΛΕΤΗ	ΜΕΛΕΤΗ ΣΗΜΑΝΣΗΣ - ΑΣΦΑΛΙΣΗΣ	ΚΩΔ. ΚΑΤΗΓΟΡΙΑΣ ΜΕΛΕΤΗΣ: ΣΓΚ ΚΩΔ. ΣΤΑΔΙΟΥ: ΣΑ ΚΩΔ. ΥΠΟΣΤΑΔΙΟΥ: ΕΠΝ00

ΓΕΝΙΚΗ ΟΡΙΖΟΝΤΙΟΓΡΑΦΙΑ ΟΔΙΚΩΝ ΕΡΓΩΝ	ΑΡΙΘΜΟΣ ΣΧΕΔΙΟΥ: ΣΑ-01
	ΚΛΙΜΑΚΑ : 1 : 25000

ΓΡΑΦΕΙΑ ΜΕΛΕΤΩΝ - ΕΝΩΣΗ ΟΙΚΟΝΟΜΙΚΩΝ ΦΟΡΕΩΝ:
ΛΙΟΝΤΟΣ & ΣΥΝΕΡΓΑΤΕΣ ΕΠΕ - XL ENGINEERING ΣΥΜΒΟΥΛΟΙ ΜΗΧΑΝΙΚΟΙ ΕΠΕ -
ΧΑΤΖΗΚΥΡΙΑΚΟΣ ΕΥΑΓΓΕΛΟΣ - ΘΕΟΔΩΡΟΠΟΥΛΟΥ ΜΑΡΙΑ

ΜΕΛΕΤΗΤΗΣ: **ΛΙΟΝΤΟΣ ΚΑΙ ΣΥΝΕΡΓΑΤΕΣ ΕΠΕ**
ΣΥΓΚΟΙΝΩΝΙΑΚΕΣ ΜΕΛΕΤΕΣ
ΥΔΡΑΥΛΙΚΕΣ ΜΕΛΕΤΕΣ
ΜΕΛΕΤΕΣ ΜΕΓΑΛΟΝΕΜΑΤΩΝ ΤΕΧΝΙΚΩΝ ΕΡΓΩΝ
ΓΕΩΤΕΧΝΙΚΕΣ ΜΕΛΕΤΕΣ



ΣΥΝΤΑΞΗ	ΗΜΕΡΟΜΗΝΙΑ	ΟΝΟΜΑΤΕΠΩΝΥΜΟ	ΥΠΟΓΡΑΦΗ
	ΝΟΕΜΒΡΙΟΣ 2021	Ι. ΜΑΡΤΙΔΗΣ	
	ΝΟΕΜΒΡΙΟΣ 2021	Α. ΛΕΒΕΝΤΗΣ	
	ΝΟΕΜΒΡΙΟΣ 2021	Α. ΓΚΟΥΣΚΟΥ	
	ΝΟΕΜΒΡΙΟΣ 2021	Κ. ΛΙΟΝΤΟΣ	


ΣΦΡΑΓΙΔΑ / ΥΠΟΓΡΑΦΗ ΜΕΛΕΤΗΤΗ:

ΛΙΟΝΤΟΣ ΚΑΙ ΣΥΝΕΡΓΑΤΕΣ ΕΠΕ
ΕΤΑΙΡΕΙΑ ΜΕΛΕΤΩΝ
ΑΡΙΘΜΟΣ ΜΗΤΡΩΟΥ Τ.Ε.Ε. 3528
ΧΕΙΡΩΝΟΣ 3 - ΜΕΤΑΜΟΡΦΩΣΗ 144 51
ΤΗΛ.: 210.64.11.406 - FAX: 210.64.32.075
Α.Φ.Μ. 096655470 Δ.Ο.Υ. ΝΕΑΣ ΙΩΝΙΑΣ

ΑΝΑΘΕΩΡΗΣΙΣ	ΗΜΕΡΟΜΗΝΙΑ	ΠΕΡΙΓΡΑΦΗ
ΕΠΝ 02		
ΕΠΝ 01		
ΕΠΝ 00	ΝΟΕΜΒΡΙΟΣ 2021	ΑΡΧΙΚΗ ΥΠΟΒΟΛΗ

ΑΠΟΦΑΣΗ ΑΝΑΘΕΣΗΣ: ΟΙΚ. 73 / 25.01.2021 - ΑΔΑ:ΟΥΩΔ7Λ1-7ΥΔ
ΑΠΟΦΑΣΗ ΕΓΚΡΙΣΗΣ:

ΔΙΕΥΘΥΝΣΗ ΥΠΟΒΟΛΗΣ ΠΕΛ/ΔΚΣ - Δ.Τ.Υ.	ΕΛΕΓΧΟΣ ΕΠΙΒΛΕΠΟΝΤΩΝ		ΘΕΩΡΗΣΗ	ΕΓΚΡΙΣΗ
	ΗΜΕΡΟΜΗΝΙΑ:		ΗΜΕΡΟΜΗΝΙΑ:	ΗΜΕΡΟΜΗΝΙΑ:

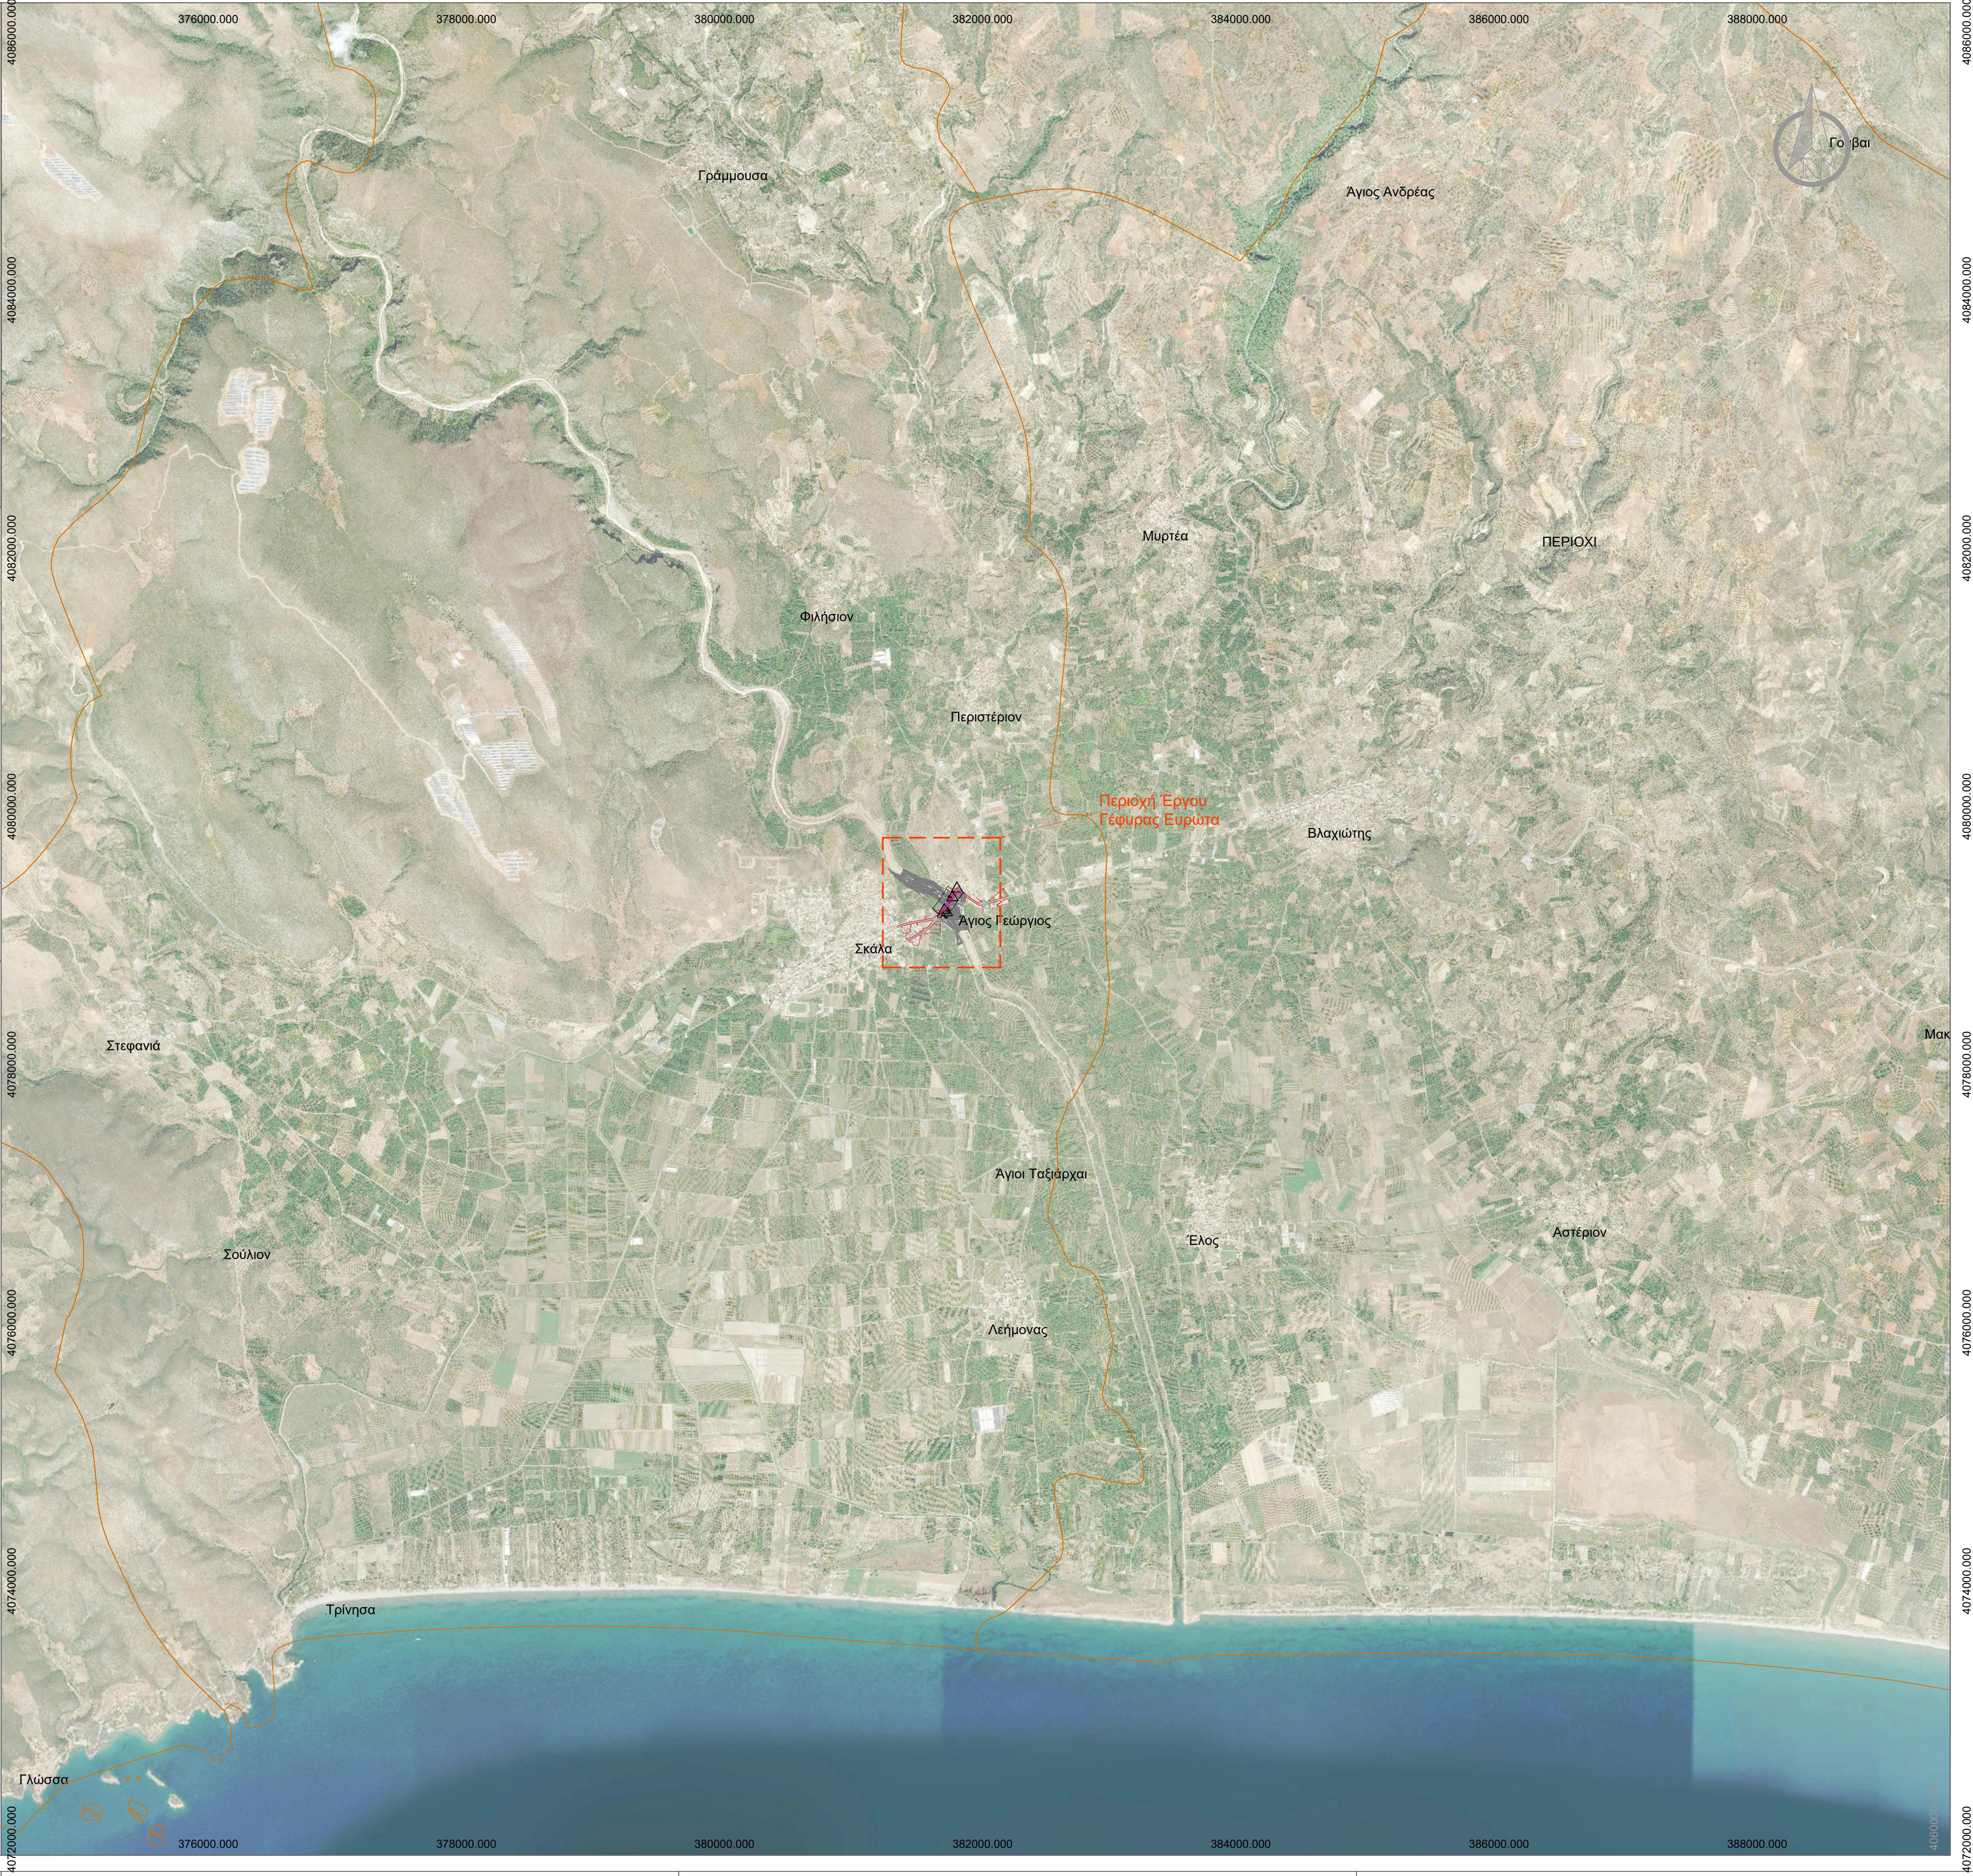


ΜΟΝΗ ΣΤΗΡΙΞΗ ΠΙΝΑΚΙΔΑΣ ΣΗΜΑΝΣΗΣ

ΠΙΝΑΚΙΔΑ ΑΝΑΓΓΕΛΙΑΣ ΚΙΝΔΥΝΟΥ
(κωδικός: οδός και Χ.Θ. τοποθέτησης)

ΠΙΝΑΚΙΔΑ ΡΥΘΜΙΣΗΣ ΚΥΚΛΟΦΟΡΙΑΣ
(κωδικός οδός και Χ.Θ. τοποθέτησης)

ΠΛΗΡΟΦΟΡΙΑΚΗ ΠΙΝΑΚΙΔΑ ΑΝΑΓΓΕΛΙΑΣ ΔΥΝΑΤΩΝ
ΚΑΤΕΥΘΥΝΣΕΩΝ (θέση, Χ.Θ. τοποθέτησης και τύπος πινακίδας)

ΣΤΗΘΑΙΑ ΑΣΦΑΛΙΣΗΣ ΟΔΟΥ	ΣΤΗΘΑΙΑ ΣΤΗΡΙΞΗΣ
ΣΤΗΘΑΙΟ ΑΣΦΑΛΙΑΣ Η2W4A	
ΣΤΗΘΑΙΟ ΑΣΦΑΛΙΑΣ Η1W2A	

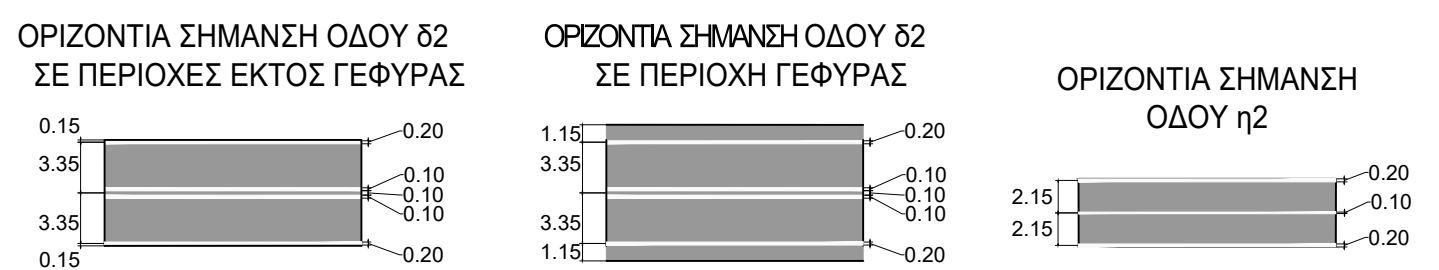

ΕΛΛΗΝΙΚΗ ΔΗΜΟΚΡΑΤΙΑ ΠΕΡΙΦΕΡΕΙΑ ΠΕΛΟΠΟΝΝΗΣΟΥ ΠΕΡΙΦΕΡΕΙΑΚΗ ΕΝΟΤΗΤΑ ΛΑΚΟΝΙΑΣ ΔΙΕΥΘΥΝΣΗ ΤΕΧΝΙΚΩΝ ΕΡΓΩΝ			
ΕΡΓΟ: ΜΕΛΕΤΗ ΚΑΤΑΣΚΕΥΗΣ ΝΕΑΣ ΓΕΦΥΡΑΣ ΣΤΟΝ ΠΟΤΑΜΟ ΕΥΡΥΤΑ ΠΙΝΔΩΝΗΣ ΤΗΣ ΥΠΑΡΧΟΥΣΑΣ ΜΕΤΑΛΛΙΚΗΣ ΓΕΦΥΡΑΣ ΣΤΗ ΣΧΗΛΑ ΛΑΚΩΝΙΑΣ			
ΚΑΤΗΓΟΡΙΑ	ΜΕΛΕΤΗ ΣΥΓΚΟΙΝΩΝΙΑΚΩΝ ΕΡΓΩΝ	ΝΟΕΜΒΡΙΟΣ 2021 ΚΩΔ. ΕΡΓΟΥ: 211877 ΚΩΔ. ΚΑΤΗΓΟΡΙΑΣ ΜΕΛΕΤΗΣ ΣΤΚ ΚΩΔ. ΣΤΑΔΙΟΥ: ΣΑ ΚΩΔ. ΥΠΟΣΤΑΔΙΟΥ: ΕΠΙΝ00	
ΜΕΛΕΤΗ	ΜΕΛΕΤΗ ΣΗΜΑΝΣΗΣ - ΑΣΦΑΛΙΣΗΣ	ΑΡΙΘΜΟΣ ΣΧΕΔΙΟΥ: ΣΑ-02 ΚΛΙΜΑΚΑ : 1 : 500	
ΟΡΙΖΟΝΤΙΟΓΡΑΦΙΑ ΕΡΓΩΝ ΣΗΜΑΝΣΗΣ ΑΣΦΑΛΙΣΗΣ			
ΓΡΑΦΕΙΑ ΜΕΛΕΤΩΝ - ΕΝΩΣΗ ΟΙΚΟΝΟΜΙΚΩΝ ΦΟΡΩΝ: ΛΙΟΝΤΟΣ & ΣΥΝΕΡΓΑΤΕΣ ΕΠΕ - Χ.Λ. ENGINEERING ΣΥΜΒΟΥΛΟΙ ΜΗΧΑΝΙΚΟΙ ΕΠΕ - ΧΑΤΖΗΚΥΡΙΑΚΟΣ ΕΥΓΕΝΙΟΣ - ΘΕΟΔΩΡΟΠΟΥΛΟΥ ΜΑΡΙΑ			
ΜΕΛΕΤΗΤΗΣ ΛΙΟΝΤΟΣ ΚΑΙ ΣΥΝΕΡΓΑΤΕΣ ΕΠΕ ΤΕΧΝΟΛΟΓΙΚΕΣ ΜΕΛΕΤΕΣ ΥΠΟΧΡΩΜΑΤΙΚΕΣ ΜΕΛΕΤΕΣ ΜΕΛΕΤΕΣ ΜΕΤΑΦΟΡΩΝ ΚΑΙ ΤΕΧΝΙΚΩΝ ΕΡΓΩΝ ΓΕΩΤΕΧΝΙΚΕΣ ΜΕΛΕΤΕΣ		ΣΥΝΤΑΞΙΣ / ΥΠΟΓΡΑΦΗ ΜΕΛΕΤΗΤΗ: ΛΙΟΝΤΟΣ ΚΑΙ ΣΥΝΕΡΓΑΤΕΣ ΕΠΕ ΕΠΙΧΕΙΡΗΣΙΑΚΗ ΔΙΕΥΘΥΝΣΗ ΑΡΙΘΜΟΣ ΜΗΤΡΩΟΥ Τ.Ε.Ε. 3529 ΧΕΙΡΟΓΡΑΦΟ - ΜΕΤΑΦΟΡΩΜΕΝΗ 146.51 Τ.ΗΛ. 210.64.11.406 - FAX: 210.64.32.075 Α.Φ.Μ. 99855470, 6.0.Υ. ΝΕΑΣ ΙΩΝΙΑΣ	
ΣΥΝΤΑΞΗ	ΗΜΕΡΟΜΗΝΙΑ ΝΟΕΜΒΡΙΟΣ 2021	ΟΙΚΟΝΟΜΙΚΟ ΔΕΛΤΙΟ 1.1. ΜΗΤΡΩΟ	ΥΠΟΓΡΑΦΗ Α. ΛΕΒΕΝΤΗΣ
ΕΛΕΓΧΟΣ	ΗΜΕΡΟΜΗΝΙΑ ΝΟΕΜΒΡΙΟΣ 2021	Α. ΓΚΟΥΚΟΥ	Κ. ΛΙΟΝΤΟΣ
ΑΝΑΒΕΒΛΗΡΙΣΤΕΣ ΕΤΥΝ 02 ΕΤΥΝ 01 ΕΤΥΝ 00		ΠΕΡΙΦΡΑΓΗ ΑΡΙΘΜ. ΥΠΟΒΟΛΗΣ	
ΑΡΧΙΤΕΚΤΟΝΙΚΗ: ΟΚ. 73 / 25.01.2021 - ΑΔΑ.ΣΥΔΑ7Α1-77Α ΑΡΧΙΤΕΚΤΟΝ. ΕΠΙΣΤΡΩΣΗ:			
ΕΠΙΧΕΙΡΗΣΙΑΚΗ ΔΙΕΥΘΥΝΣΗ	ΗΜΕΡΟΜΗΝΙΑ:	ΓΕΩΦΩΝ:	ΕΠΙΣΤΡΩΣΗ:

ΕΛΛΗΝΙΚΗ ΔΗΜΟΚΡΑΤΙΑ

ΠΕΡΙΦΕΡΕΙΑ ΠΕΛΟΠΟΝΝΗΣΟΥ

ΠΕΡΙΦΕΡΕΙΑΚΗ ΕΝΟΤΗΤΑ ΛΑΚΩΝΙΑΣ

ΔΙΕΥΘΥΝΣΗ ΤΕΧΝΙΚΩΝ ΕΡΓΩΝ

ΕΡΓΟ:

ΜΕΛΕΤΗ ΚΑΤΑΣΚΕΥΗΣ ΝΕΑΣ ΓΕΦΥΡΑΣ ΣΤΟΝ ΠΟΤΑΜΟ ΕΥΡΩΤΑ ΠΛΗΣΙΟΝ ΤΗΣ ΥΠΑΡΧΟΥΣΑΣ ΜΕΤΑΛΛΙΚΗΣ ΓΕΦΥΡΑΣ ΣΤΗ ΣΚΑΛΑ ΛΑΚΩΝΙΑΣ

ΚΑΤΗΓΟΡΙΑ

ΜΕΛΕΤΗ ΣΥΓΚΟΙΝΩΝΙΑΚΩΝ ΕΡΓΩΝ

ΜΕΛΕΤΗ

ΜΕΛΕΤΗ ΣΗΜΑΝΣΗΣ - ΑΣΦΑΛΙΣΗΣ

ΝΟΕΜΒΡΙΟΣ 2021

ΚΩΔ. ΕΡΓΟΥ: 211877

ΚΩΔ. ΚΑΤΗΓΟΡΙΑΣ ΜΕΛΕΤΗΣ: ΣΓΚ

ΚΩΔ. ΣΤΑΔΙΟΥ: ΣΑ

ΚΩΔ. ΥΠΟΣΤΑΔΙΟΥ: ΕΠΙΝ00

ΑΡΙΘΜΟΣ ΣΧΕΔΙΟΥ:

ΣΑ-03

ΤΥΠΙΚΕΣ ΔΙΑΤΟΜΕΣ - ΛΕΠΤΟΜΕΡΙΕΙΣ

ΚΛΙΜΑΚΑ : 1 : 50, 1 : 25

ΓΡΑΦΕΙΑ ΜΕΛΕΤΩΝ - ΕΝΔΙΑ ΟΙΚΟΝΟΜΙΚΩΝ ΦΟΡΕΩΝ:

ΛΙΟΝΤΟΣ & ΣΥΝΕΡΓΑΤΕΣ ΕΠΕ - XL ENGINEERING ΣΥΜΒΟΥΛΟΙ ΜΗΧΑΝΙΚΟΙ ΕΠΕ - ΧΑΤΖΗΚΥΡΙΑΚΟΣ ΕΥΑΓΓΕΛΟΣ - ΘΕΟΔΩΡΟΠΟΥΛΟΥ ΜΑΡΙΑ

ΜΕΛΕΤΗΤΗΣ:

ΛΙΟΝΤΟΣ ΚΑΙ ΣΥΝΕΡΓΑΤΕΣ ΕΠΕ

ΣΥΓΚΟΙΝΩΝΙΑΚΕΣ ΜΕΛΕΤΕΣ

ΜΕΛΕΤΕΣ ΜΕΓΑΛΟΝΕΙΔΙΚΩΝ ΤΕΧΝΙΚΩΝ ΕΡΓΩΝ

ΓΕΩΤΕΧΝΙΚΕΣ ΜΕΛΕΤΕΣ

ΣΦΡΑΓΙΔΑ / ΥΠΟΓΡΑΦΗ ΜΕΛΕΤΗΤΗ:

ΛΙΟΝΤΟΣ ΚΑΙ ΣΥΝΕΡΓΑΤΕΣ ΕΠΕ

ΕΤΑΙΡΕΙΑ ΜΕΛΕΤΩΝ

ΑΡΙΘΜΟΣ ΜΗΤΡΩΟΥ Ε.Ε. 3528

ΧΕΙΡΟΓΡΟΣ 3 - ΜΕΤΑΜΟΡΦΩΣΗ 144 51

ΤΗΛ. 210 64 17406 - FAX 210 64 32 075

Α.Φ.Μ. 09865479 Δ.Ο.Υ. ΝΕΑΣ ΙΩΝΙΑΣ

ΣΥΝΤΑΞΗ

ΕΛΕΓΧΟΣ

ΕΓΚΡΙΣΗ

ΗΜΕΡΟΜΗΝΙΑ

ΟΝΟΜΑΤΕΠΩΝΥΜΟ

ΥΠΟΓΡΑΦΗ

ΝΟΕΜΒΡΙΟΣ 2021

Ι. ΜΑΡΤΙΔΗΣ

ΝΟΕΜΒΡΙΟΣ 2021

Α. ΛΕΒΕΝΤΗΣ

ΝΟΕΜΒΡΙΟΣ 2021

Α. ΚΟΥΣΚΟΥ

ΝΟΕΜΒΡΙΟΣ 2021

Κ. ΛΙΟΝΤΟΣ

ΑΝΑΘΕΩΡΗΣΕΙΣ

ΗΜΕΡΟΜΗΝΙΑ

ΠΕΡΙΓΡΑΦΗ

ΕΠΙΝ 02

ΕΠΙΝ 01

ΕΠΙΝ 00

ΝΟΕΜΒΡΙΟΣ 2021

ΑΡΧΙΚΗ ΥΠΟΒΟΛΗ

ΑΠΟΦΑΣΗ ΑΝΑΘΕΣΗΣ: ΟΙΚ. 73 / 25.01.2021 - ΑΔΑ-ΟΥΔΑ71-7ΥΔ

ΑΠΟΦΑΣΗ ΕΓΚΡΙΣΗΣ:



ΔΙΑΧΕΙΡΙΣΤΗΣ ΕΡΓΟΥ - ΠΕΝ.ΔΕ.Δ.Α.Τ.

ΗΜΕΡΟΜΗΝΙΑ:


ΕΛΕΓΧΟΣ ΕΠΙΜΕΛΕΤΩΝ

ΘΕΩΡΗΣΗ


ΕΓΚΡΙΣΗ

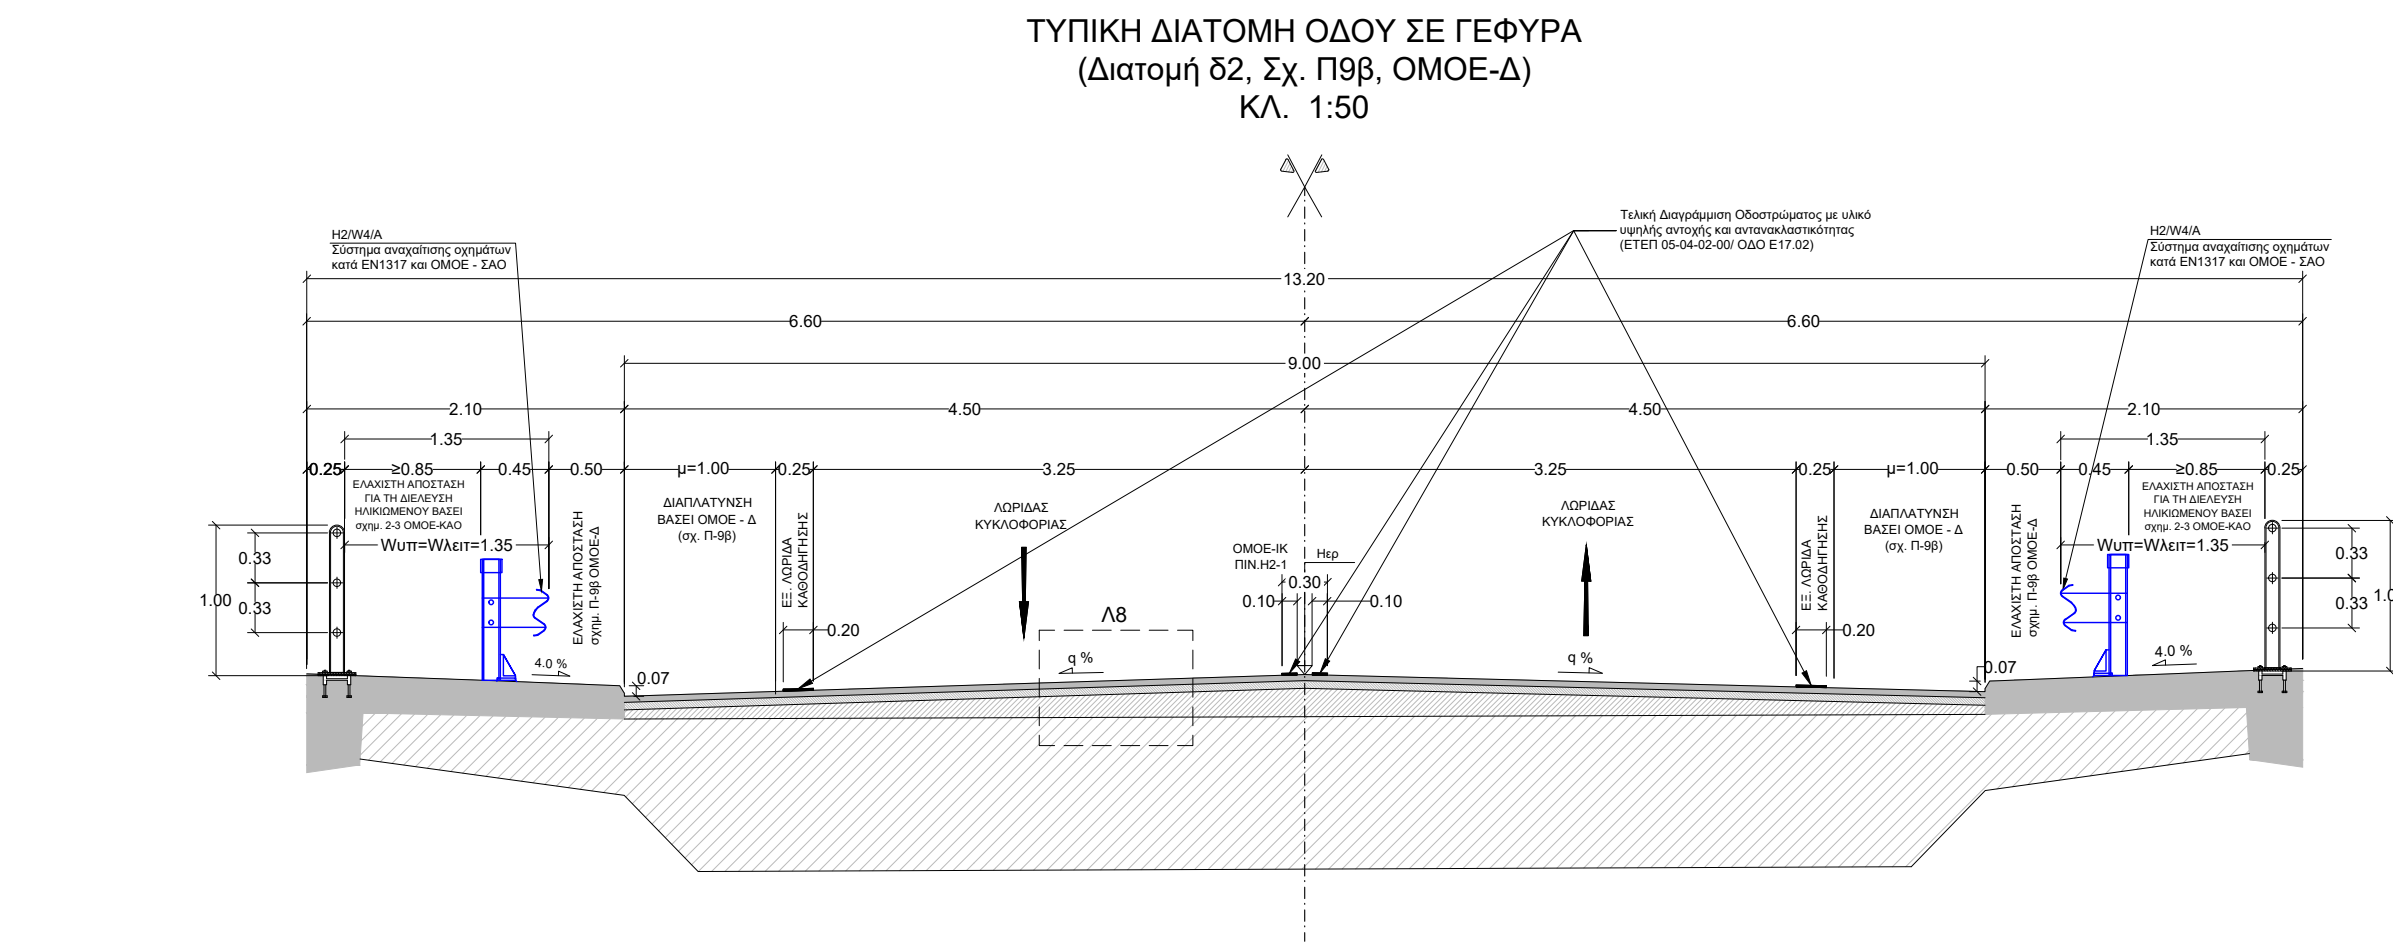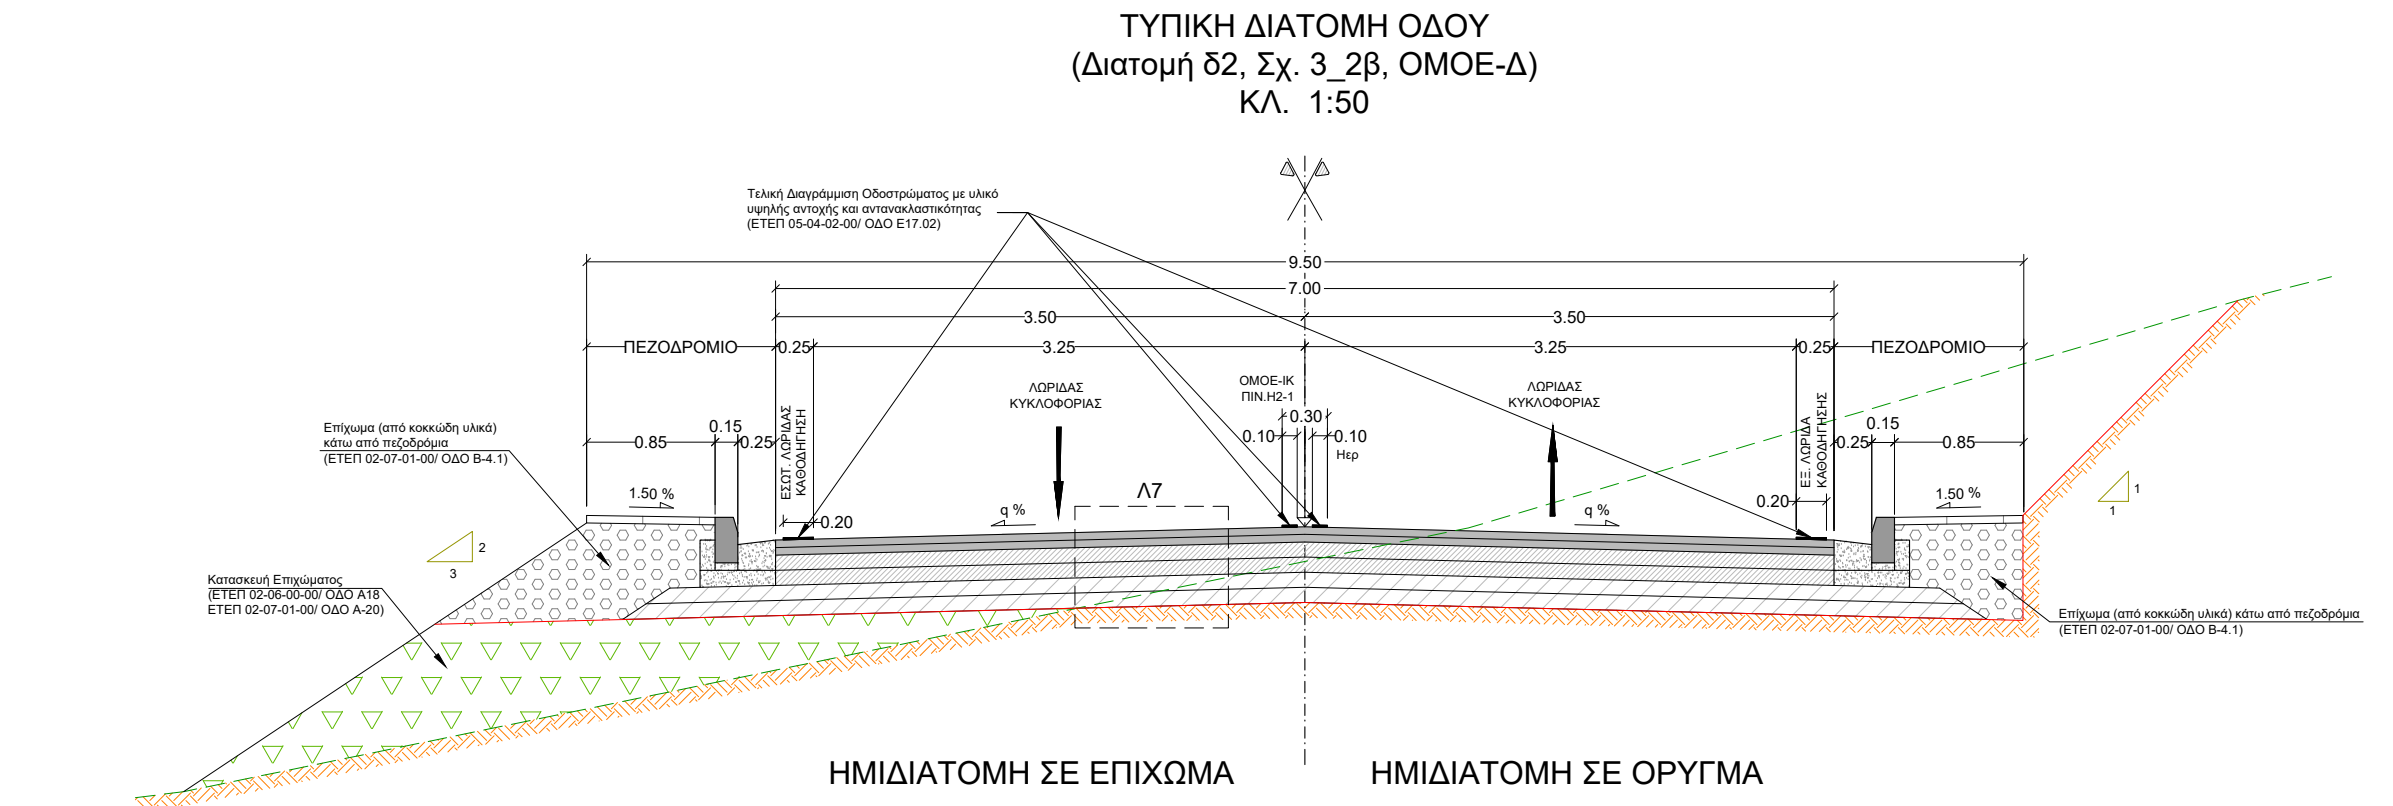


Εφαρμογή τυπικής διατομής σε Αρτηρία
Εφαρμογή σε περιοχή τεχνικού γέφυρας
Τυπική Διατομή ΟΜΟΕ-Δ δ2
ΟΜΟΕ-Δ, με τεχνική διαμόρφωση Σχ. Π-9β

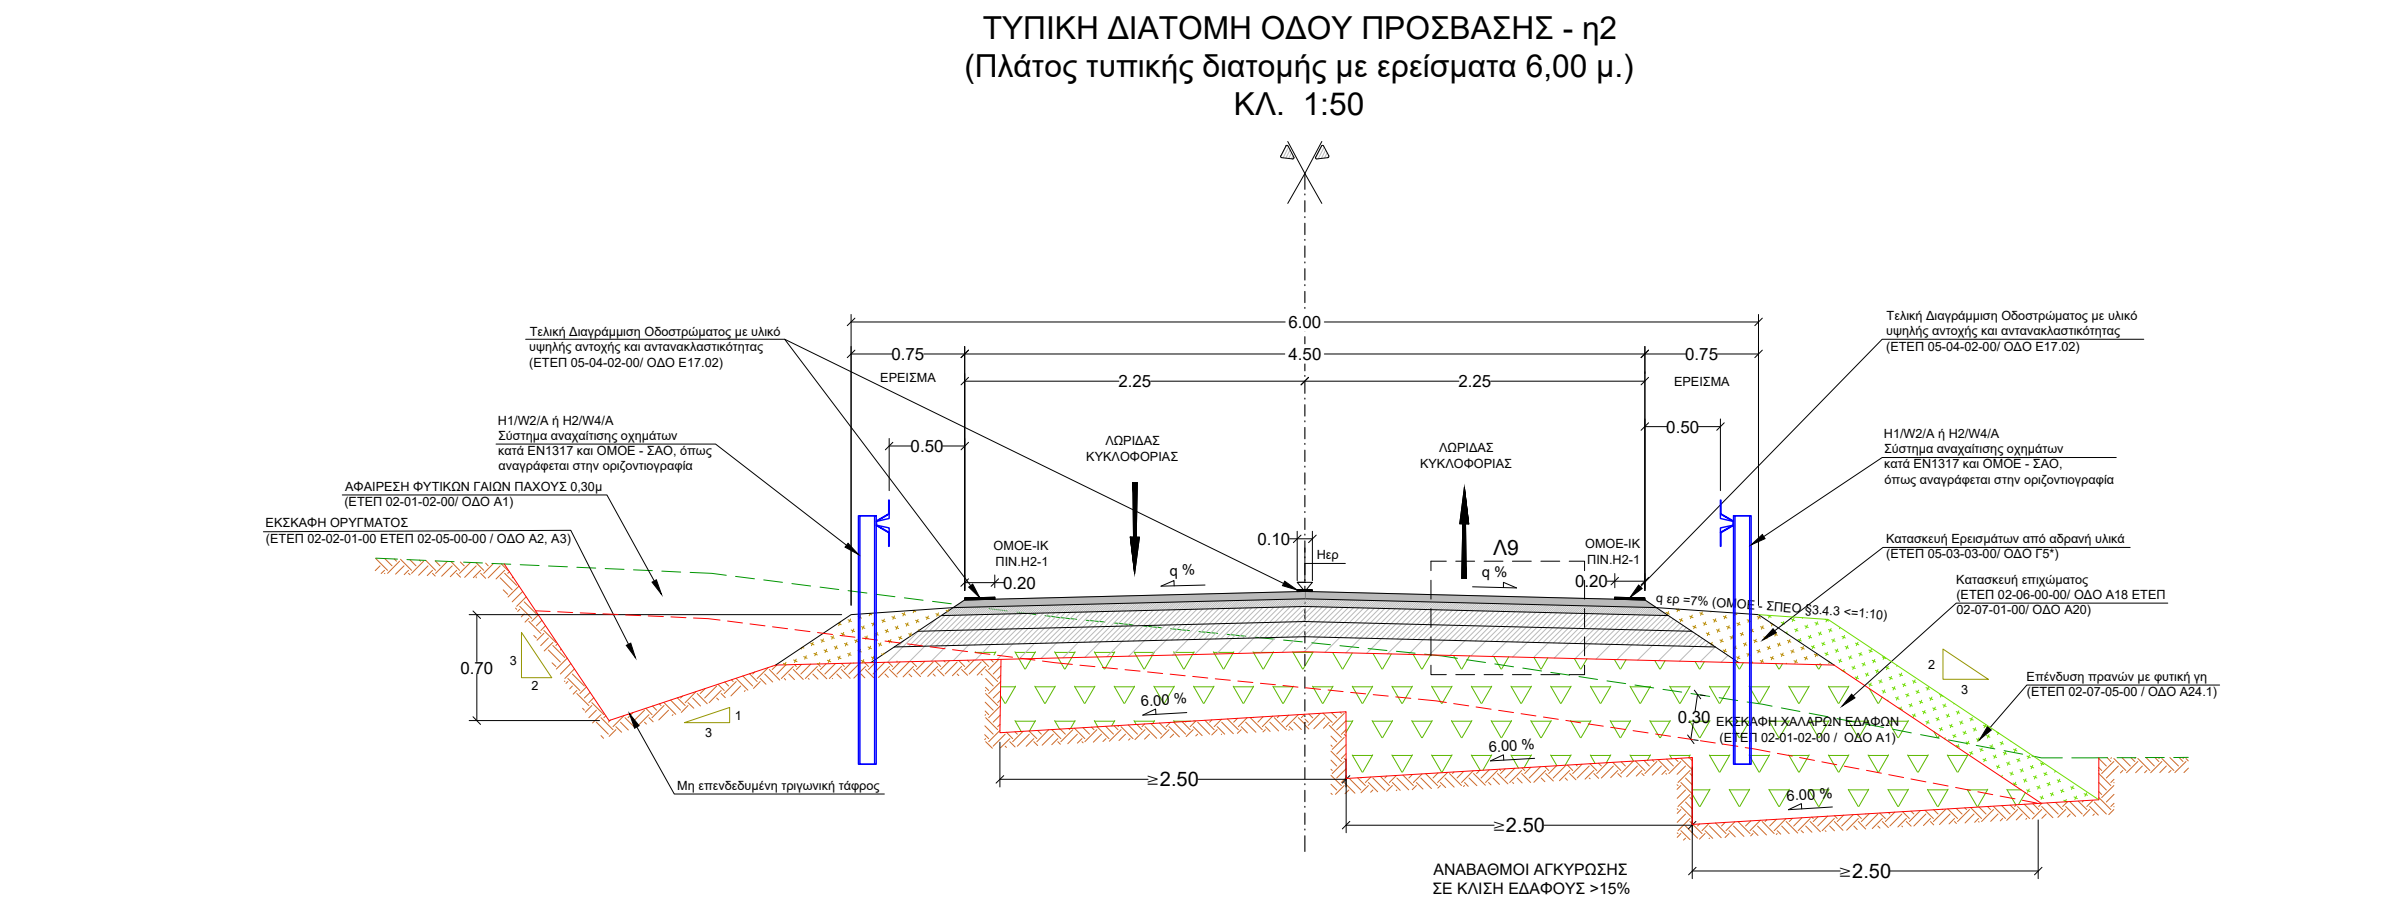


ΣΧΗΜΑ Λ1
ΛΕΠΤΟΜΕΡΕΙΑ ΠΛΕΥΡΙΚΗΣ ΔΙΑΜΟΡΦΩΣΗΣ
ΑΡΤΗΡΙΑΣ ΜΕ ΠΕΖΟΔΡΟΜΙΟ ΠΛΑΤΟΥΣ 0.85
(ΚΛΙΜΑΚΑ 1:25)

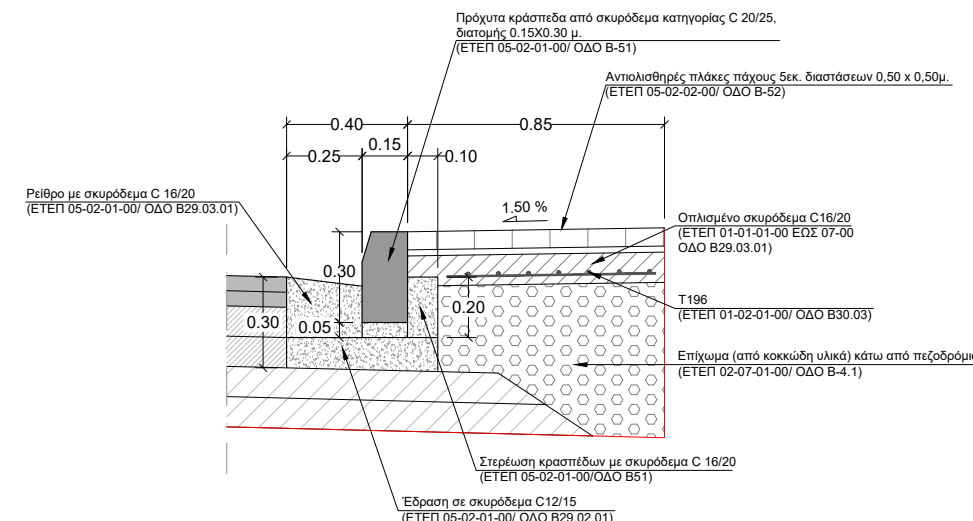


ΣΧΗΜΑ Λ2
ΛΕΠΤΟΜΕΡΕΙΑ ΠΛΕΥΡΙΚΗΣ ΔΙΑΜΟΡΦΩΣΗΣ
ΑΡΤΗΡΙΑΣ ΜΕ ΠΕΖΟΔΡΟΜΙΟ ΠΛΑΤΟΥΣ 1.00
(ΚΛΙΜΑΚΑ 1:25)

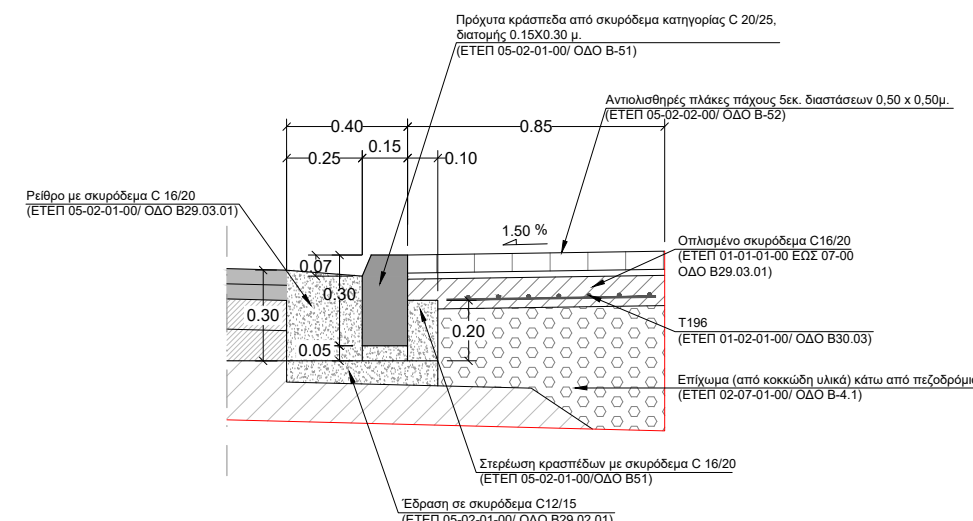


ΣΧΗΜΑ Λ3
ΛΕΠΤΟΜΕΡΕΙΑ ΠΛΕΥΡΙΚΗΣ ΔΙΑΜΟΡΦΩΣΗΣ ΑΡΤΗΡΙΑΣ
ΜΕ ΠΕΖΟΔΡΟΜΙΟ ΠΛΑΤΟΥΣ 1.65 & ΣΤΗΘΑΙΟ
(ΚΛΙΜΑΚΑ 1:25)

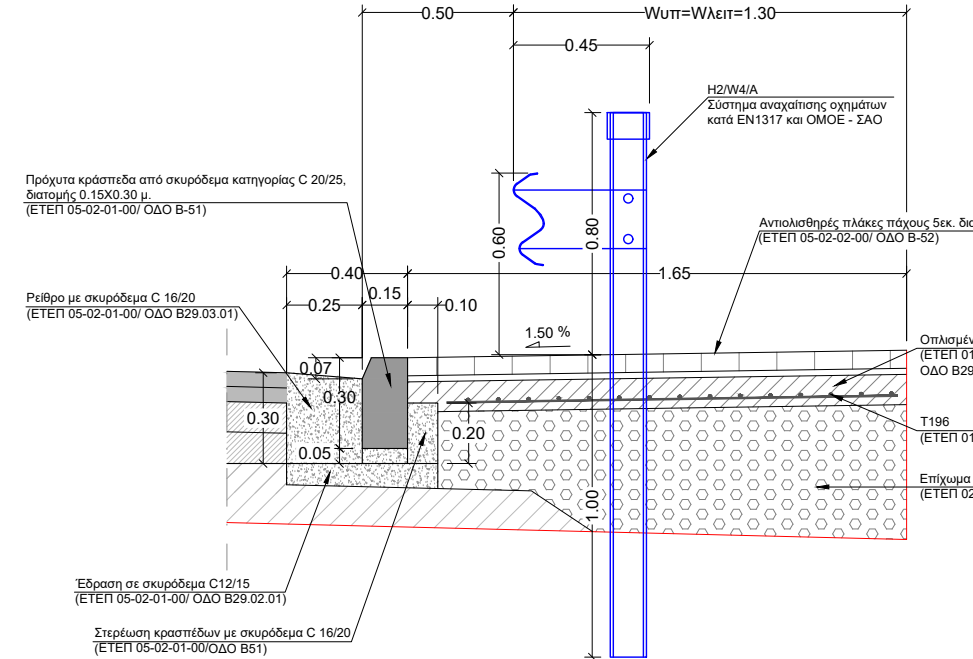


ΣΧΗΜΑ Λ4
ΛΕΠΤΟΜΕΡΕΙΑ ΠΛΕΥΡΙΚΗΣ ΔΙΑΜΟΡΦΩΣΗΣ ΑΡΤΗΡΙΑΣ
ΜΕ ΠΕΖΟΔΡΟΜΙΟ ΠΛΑΤΟΥΣ 1.00, ΣΤΗΘΑΙΟ & ΤΟΙΧΟ
(ΚΛΙΜΑΚΑ 1:25)

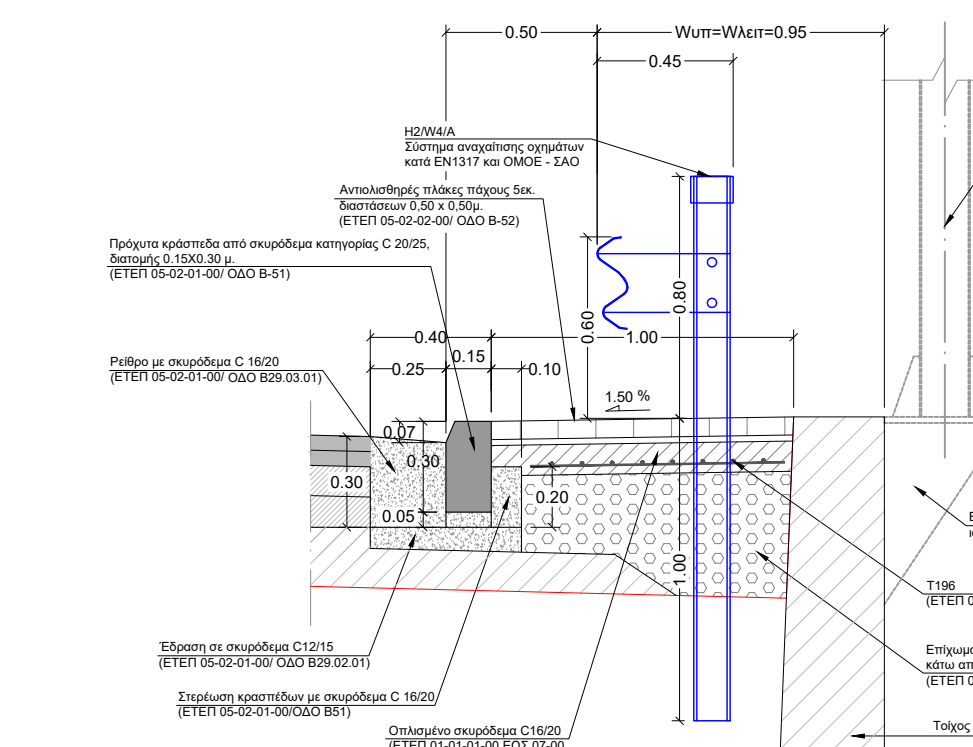


ΣΧΗΜΑ Λ5
ΛΕΠΤΟΜΕΡΕΙΑ ΠΛΕΥΡΙΚΗΣ ΔΙΑΜΟΡΦΩΣΗΣ ΑΡΤΗΡΙΑΣ
ΜΕ ΠΕΖΟΔΡΟΜΙΟ ΠΛΑΤΟΥΣ 1.65, ΣΤΗΘΑΙΟ & ΤΟΙΧΟ
(ΚΛΙΜΑΚΑ 1:25)

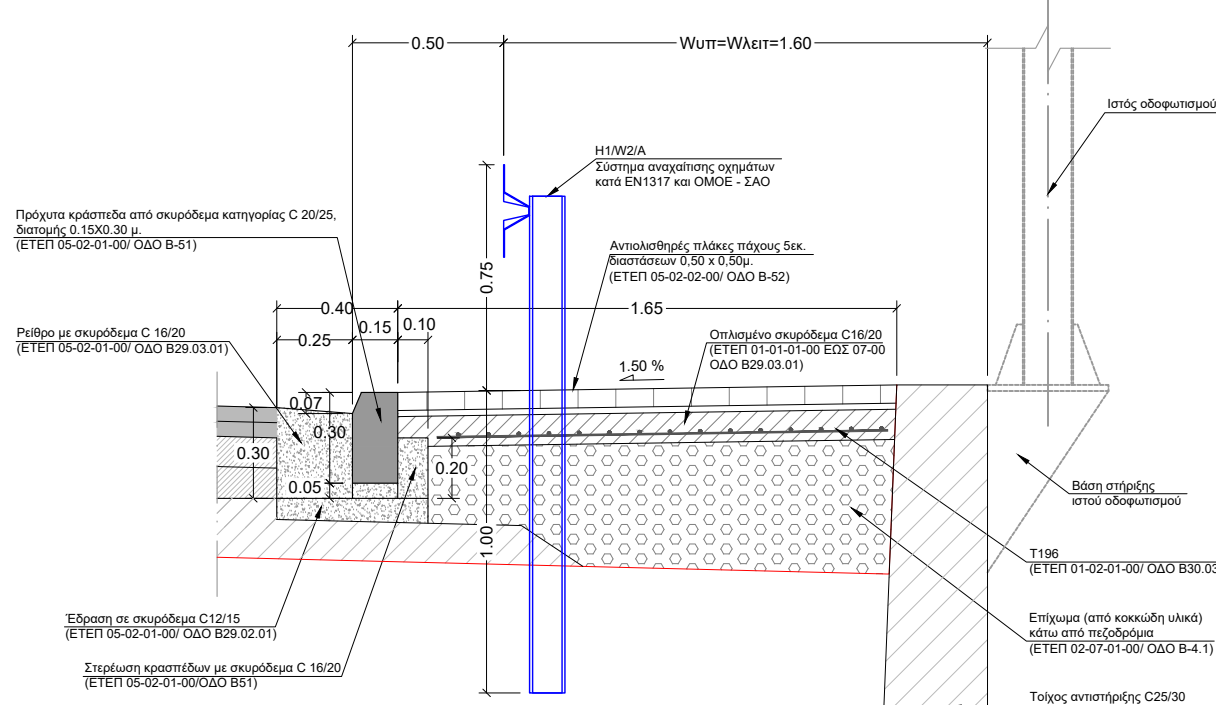


ΣΧΗΜΑ Λ6
ΛΕΠΤΟΜΕΡΕΙΑ ΠΛΕΥΡΙΚΗΣ ΔΙΑΜΟΡΦΩΣΗΣ ΑΡΤΗΡΙΑΣ
ΜΕ ΕΡΕΙΣΜΑ ΠΛΑΤΟΥΣ 0.75 & ΤΟΙΧΟ
(ΚΛΙΜΑΚΑ 1:25)

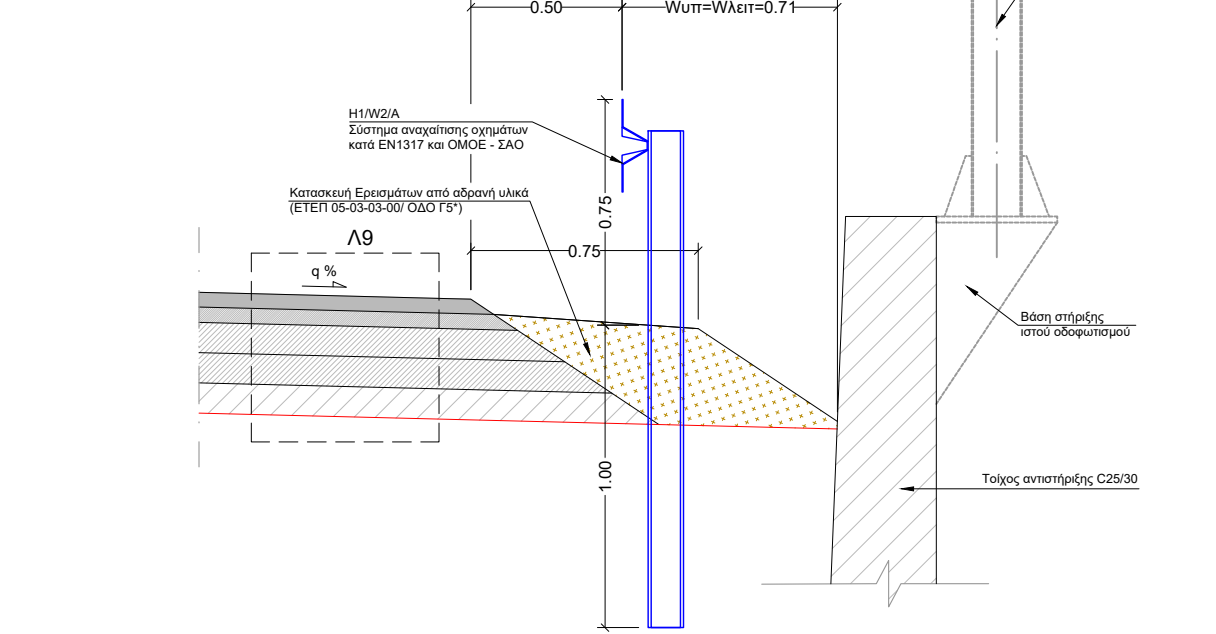

ΣΧΗΜΑ Λ7
ΛΕΠΤΟΜΕΡΕΙΑ ΔΙΑΜΟΡΦΩΣΗΣ ΟΔΟΣΤΡΩΜΑΤΟΣ ΟΔΟΥ
(ΚΛΙΜΑΚΑ 1:25)

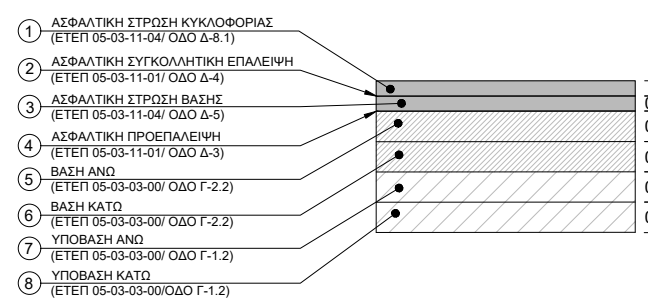

ΣΧΗΜΑ Λ8
ΛΕΠΤΟΜΕΡΕΙΑ ΔΙΑΜΟΡΦΩΣΗΣ ΟΔΟΣΤΡΩΜΑΤΟΣ ΟΔΟΥ
ΚΑΤΑΣΤΡΩΜΑ ΓΕΦΥΡΑΣ
(ΚΛΙΜΑΚΑ 1:25)

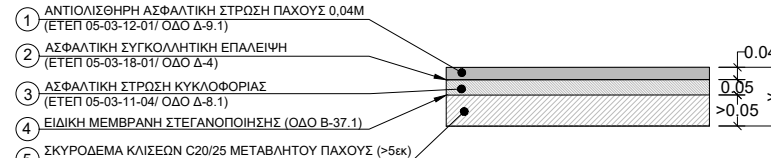

ΣΧΗΜΑ Λ9
ΛΕΠΤΟΜΕΡΕΙΑ ΔΙΑΜΟΡΦΩΣΗΣ ΟΔΟΣΤΡΩΜΑΤΟΣ ΟΔΟΥ ΠΡΟΣΒΑΣΗΣ - η2
(ΚΛΙΜΑΚΑ 1:25)

