


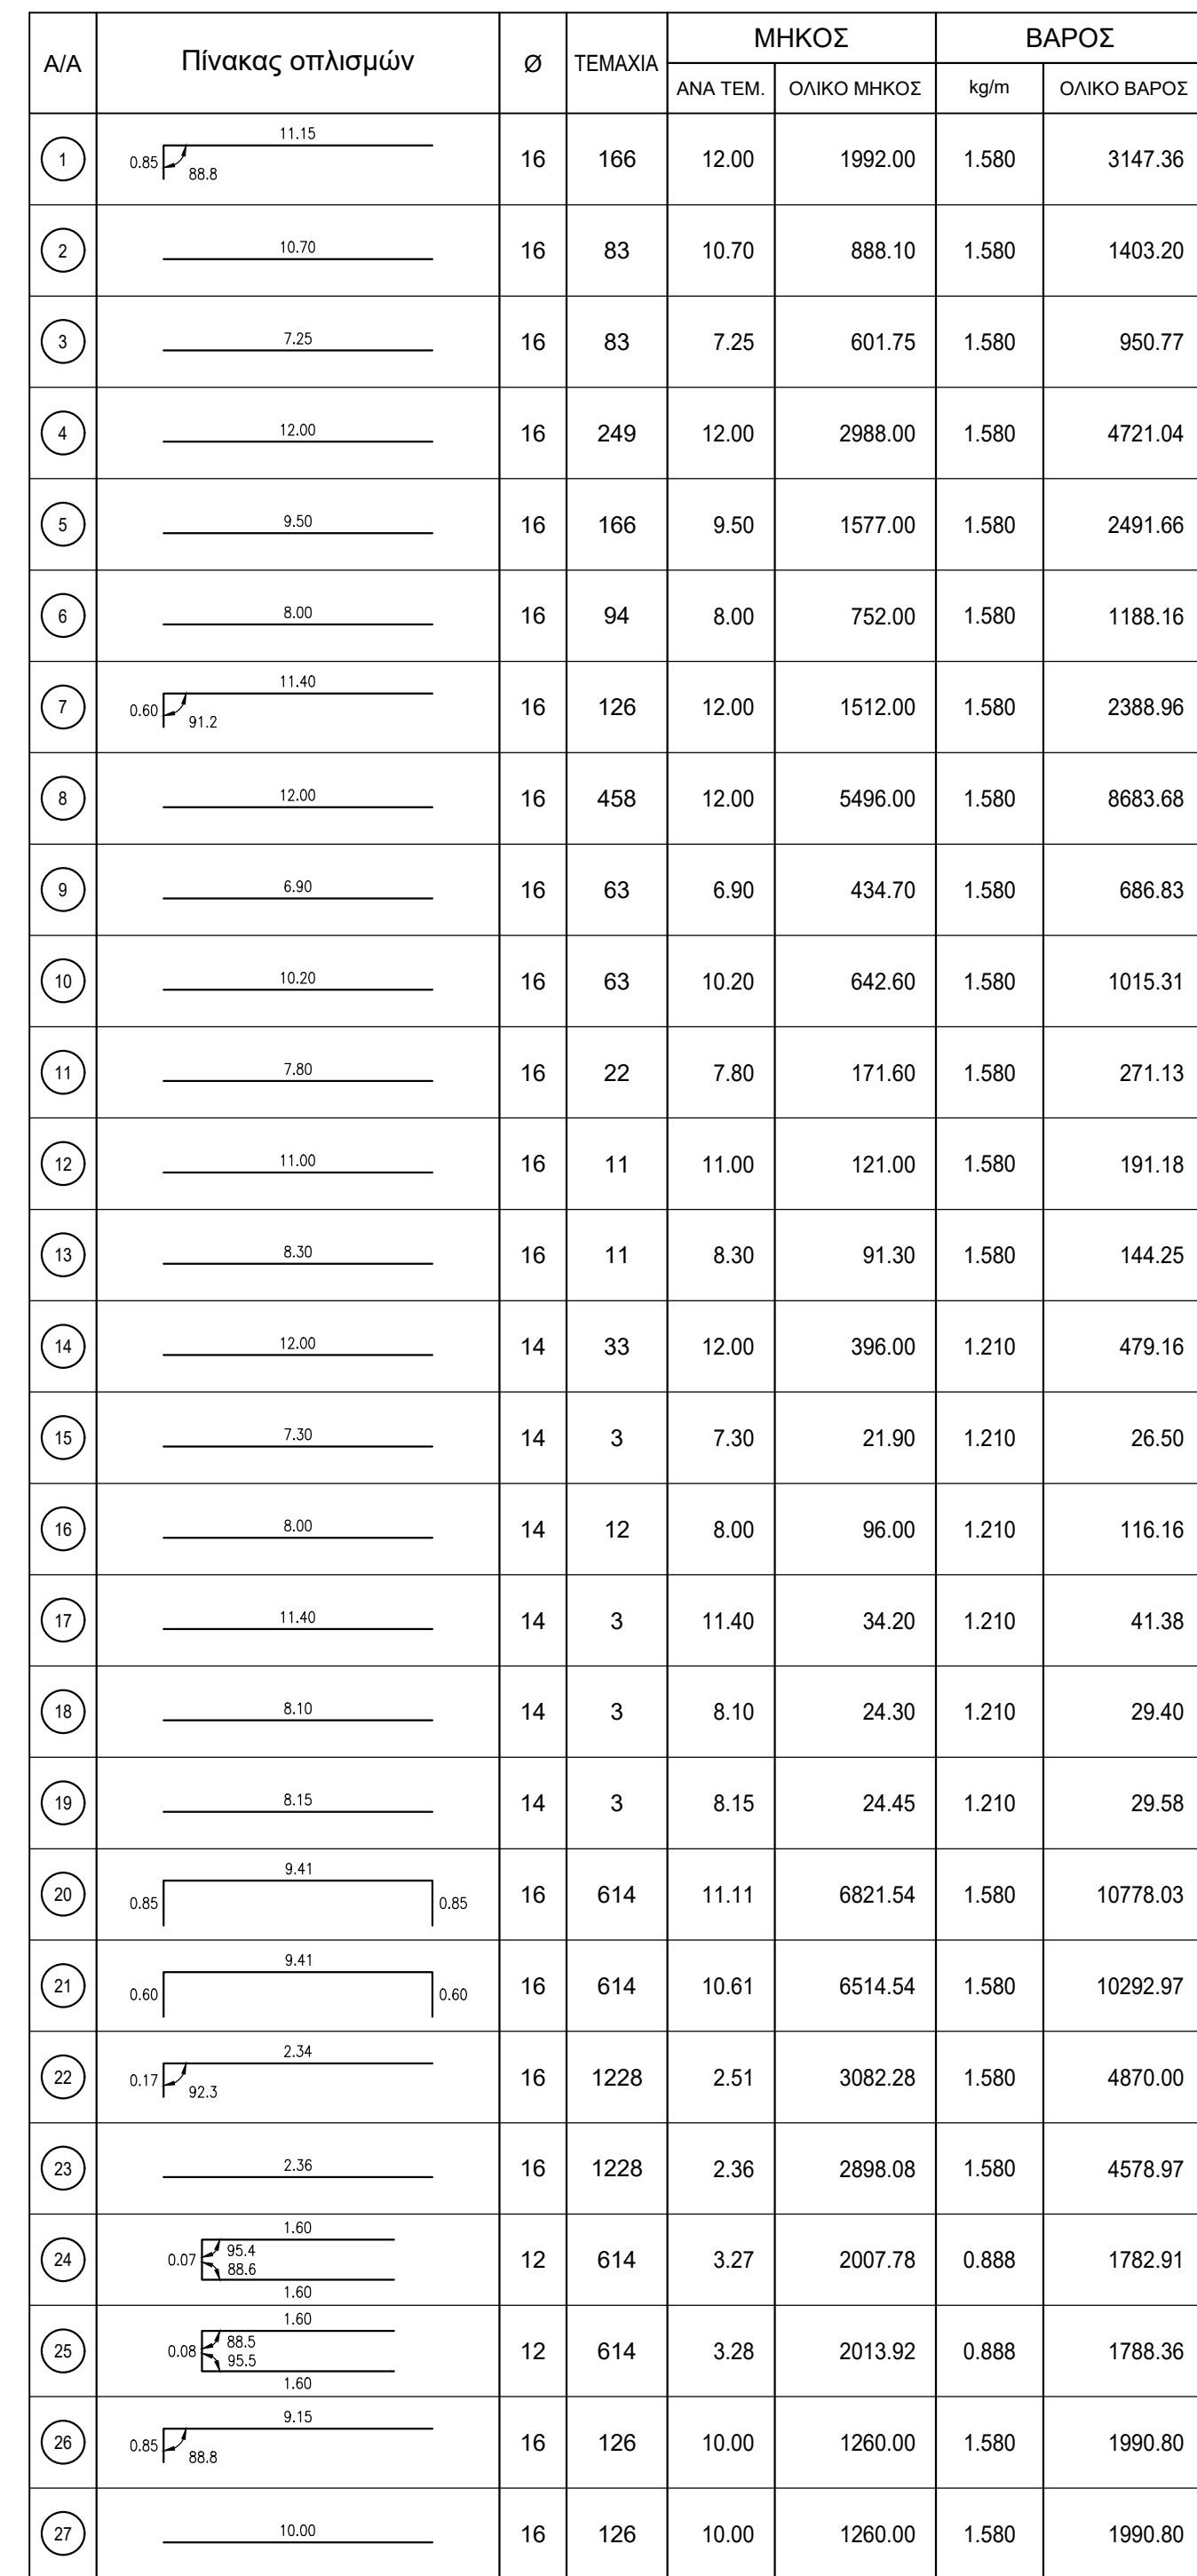

Ø	ΒΑΡΟΣ (kg)
12	3571.27
14	722.18
16	61785.10
ΣΥΝΟΛΟ: 66078.55 kg	

- ΟΔΗΓΙΕΣ ΜΕΛΕΤΩΝ ΟΔΩΝ ΕΡΓΩΝ (Ο.Ε.Μ.Ε.)
- ΕΛΛΗΝΙΚΑ ΤΕΧΝΟΛΟΓΙΑ ΚΥΚΛΟΦΟΡΙΑΣ 2016
- ΑΝΚΥΡΩΣΕΙΣ ΤΕΧΝΟΛΟΓΙΑΣ ΧΑΛΥΒΑ

ΕΛΛΗΝΙΚΗ ΔΗΜΟΚΡΑΤΙΑ ΠΕΡΙΦΕΡΕΙΑ ΠΕΛΟΠΟΝΝΗΣΟΥ ΠΕΡΙΦΕΡΕΙΑΚΗ ΕΝΟΤΗΤΑ ΛΑΚΩΝΙΑΣ ΔΙΕΥΘΥΝΣΗ ΤΕΧΝΙΚΩΝ ΕΡΓΩΝ			
ΕΡΓΟ: ΜΕΛΕΤΗ ΚΑΤΑΣΚΕΥΗΣ ΝΕΑΣ ΓΕΦΥΡΑΣ ΣΤΟΝ ΠΟΤΑΜΟ ΕΥΡΩΤΑ ΠΛΗΝΣΙΩΝ ΤΗΣ ΕΥΡΩΧΟΥΣΑΣ ΜΕΤΑΛΛΙΚΗΣ ΓΕΦΥΡΑΣ ΣΤΗ ΣΚΑΛΑ ΛΑΚΩΝΙΑΣ			
ΚΑΤΗΓΟΡΙΑ	ΣΤΑΤΙΚΗ ΜΕΛΕΤΗ		
ΜΕΛΕΤΗ	ΟΡΙΣΤΙΚΗ ΜΕΛΕΤΗ ΤΕΧΝΙΚΩΝ ΕΡΓΩΝ		
ΟΠΛΙΣΜΟΙ ΠΛΑΚΑΣ ΚΑΤΑΣΤΡΩΜΑΤΟΣ		ΔΙΩΡΙΣΜΟΣ ΣΧΕΔΩΝ: ΣΤ-08 ΚΛΙΜΑΚΙΑ : 1 : 100, 1 : 50	

ΓΡΑΦΕΙΑ ΜΕΛΕΤΩΝ - ΕΝΔΕΣ ΟΙΚΟΝΟΜΙΚΩΝ ΣΦΟΔΡ:

ΛΙΟΝΤΟΣ & ΣΥΝΕΡΓΕΤΕΣ ΕΠΕ - ΧΛ. ENGINEERING ΣΥΜΒΟΥΛΑΙ ΜΗΧΑΝΙΚΟΙ ΕΠΕ - ΧΑΤΖΗΚΥΡΙΑΚΟΣ ΕΥΑΓΓΕΛΟΣ - ΘΕΟΔΩΡΟΠΟΥΛΟΥ ΜΑΡΙΑ			
ΜΕΛΕΤΗΤΗΣ: 	ΛΙΟΝΤΟΣ ΚΑΙ ΣΥΝΕΡΓΕΤΕΣ ΕΠΕ ΓΥΚΟΠΙΣΤΙΚΑΚΗΣ ΜΕΛΕΤΕΣ ΜΕΛΕΤΕΣ ΦΕΡΟΝΤΩΝ ΚΑΤΑΣΤΡΩΜΩΝ ΚΥΡΙΩΝ ΚΑΙ ΜΕΓΑΛΩΝ ΕΚΤΕΝΩΝ ΤΕΧΝΙΚΩΝ ΕΡΓΩΝ ΓΕΩΤΕΧΝΙΚΕΣ ΜΕΛΕΤΕΣ	ΣΦΡΑΓΙΔΑ / ΥΠΟΓΡΑΦΗ ΜΕΛΕΤΗΤΗ: ΛΙΟΝΤΟΣ ΚΑΙ ΣΥΝΕΡΓΕΤΕΣ ΕΠΕ ΕΠΙΛΕΓΜΕΝΟΙ ΜΕΛΕΤΕΣ ΑΡΙΘΜΟΣ ΜΗΤΡΩΟΥ Γ.Ε.Ε. 3528 ΧΕΙΡΟΓΡ. 3 - ΜΕΤΑΧΕΙΡΟΓΡ. 144.51 ΤΗΛ. 270.54.1746 - FAX 270.64.32.075 Α.Φ.Μ. 00955470 Δ.Ο.Υ. ΝΕΑΣ ΙΩΝΙΑΣ	
ΣΥΝΤΑΞ	ΗΜΕΡΟΜΙΝΑ ΑΔ. ΚΟΡΙΝΘΙΑ	ΥΠΟΓΡΑΦΗ 	
ΕΛΕΓΧΟΣ	ΗΜΕΡΟΜΙΝΑ ΕΥ. ΧΑΤΖΗΧΡΥΣΟΣ	ΥΠΟΓΡΑΦΗ 	
ΕΚΡΕΜΗ	ΗΜΕΡΟΜΙΝΑ Κ. ΛΙΟΝΤΟΣ	ΥΠΟΓΡΑΦΗ 	

ΑΝΑΦΕΡΟΜΕΝΕΣ	ΗΜΕΡΟΜΙΝΙΑ	ΠΕΡΙΓΡΑΦΗ
ΕΤΝ.02		
ΕΤΝ.01		
ΕΤΝ.00	ΝΟΕΜΒΡΙΟΣ	ΑΡΧΙΚΗ ΥΠΟΛΟΓΙΣΗ

ΑΠΟΦΑΣΗ ΑΝΑΒΕΒΑΣ: ΟΙΚ. 73 / 25.01.2021 - ΑΔΑ ΥΠΟΔ/ΤΑΙ-774

ΑΠΟΦΑΣΗ ΕΚΚΡΕΜΗΣ:			
ΕΠΙΜΕΛΕΤΗΣ	ΕΛΕΓΧΟΣ ΕΓΚΛΕΠΟΝΤΩΝ	ΘΕΩΡΗΣΗ	ΕΚΚΡΕΜΗ
ΗΜΕΡΟΜΙΝΙΑ	ΗΜΕΡΟΜΙΝΙΑ	ΗΜΕΡΟΜΙΝΙΑ	ΗΜΕΡΟΜΙΝΙΑ