


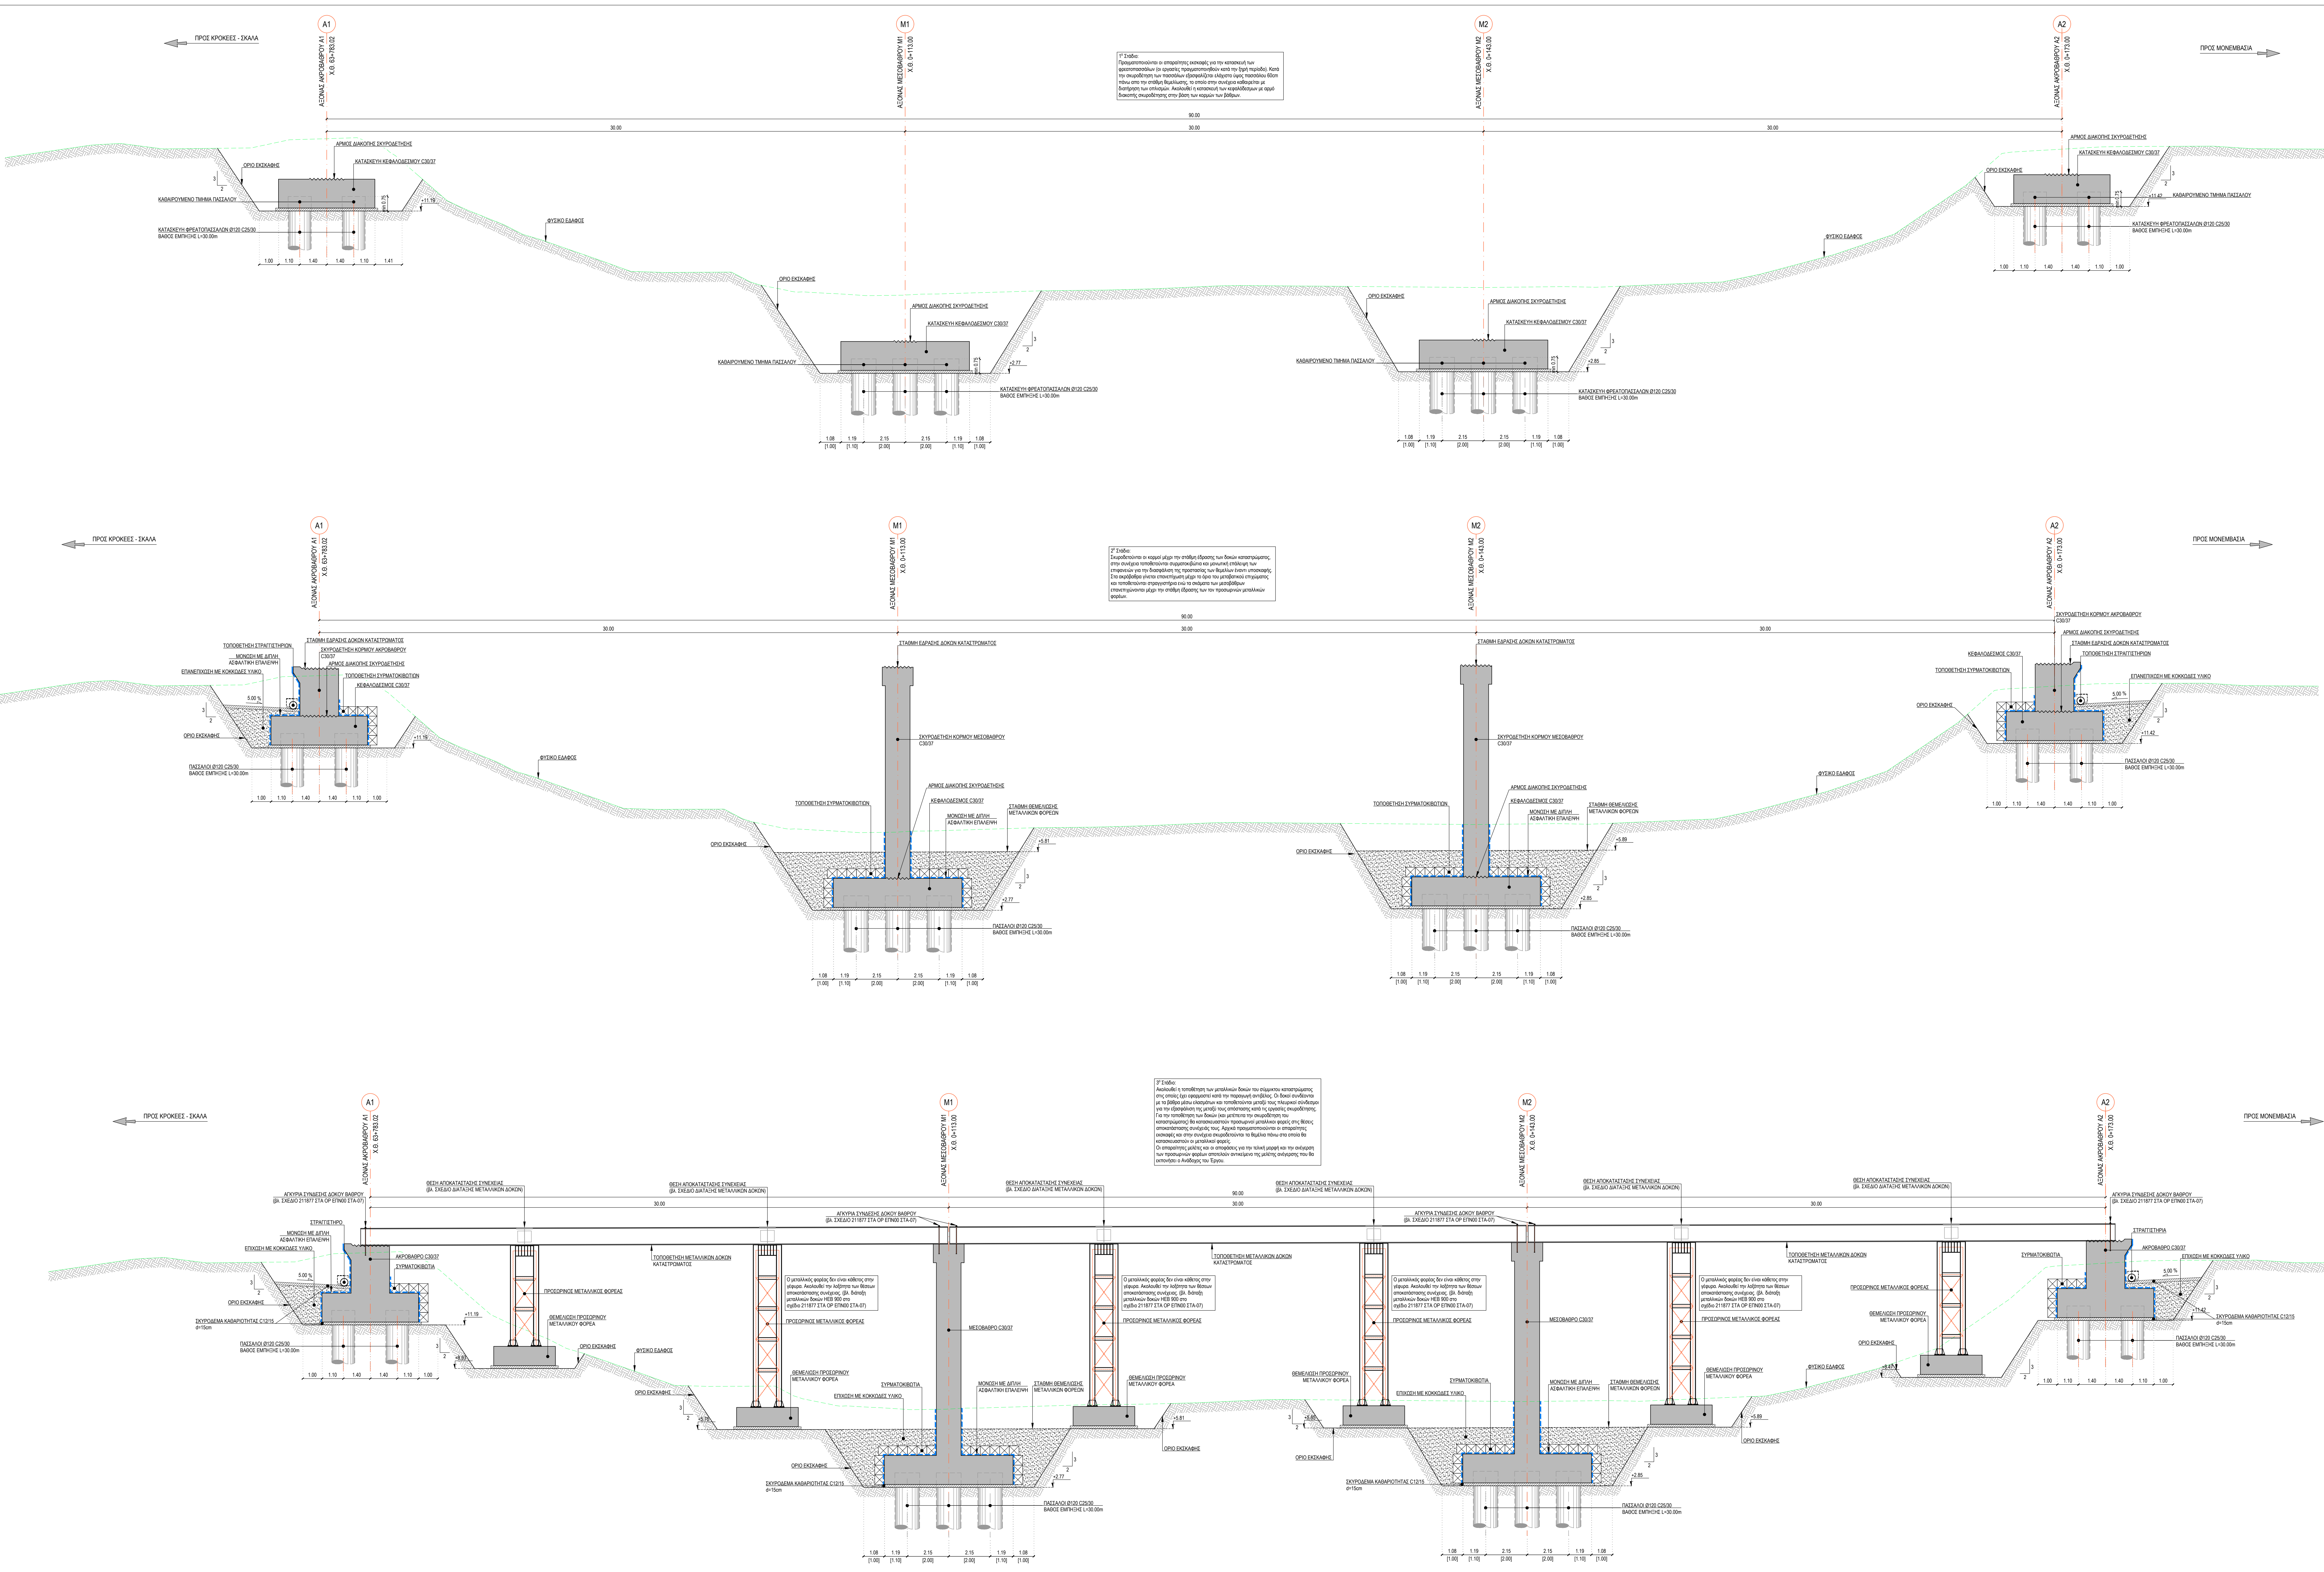

ΠΑΡΑΔΟΧΕΣ ΜΕΛΕΤΗΣ	
I. ΥΛΙΚΑ ΚΑΤΑΣΚΕΥΗΣ	
1. ΣΚΥΡΟΔΕΜΑ	
• ΣΚΥΡΟΔΕΜΑ ΚΑΤΑΣΤΡΟΜΑΤΩΝ	C30/37
• ΣΚΥΡΟΔΕΜΑ ΒΑΣΕΩΝ, ΠΕΡΙΤΥΟΤΟΚΩΝ ΒΟΡΑΝΩΝ	C30/37
• ΣΚΥΡΟΔΕΜΑ ΤΟΙΧΩΝ ΑΝΤΙΣΤΗΡΙΣΕΩΣ	C25/30
• ΣΚΥΡΟΔΕΜΑ ΠΑΣΣΑΔΩΝ, ΠΛΑΚΩΝ ΠΡΟΣΒΑΣΗΣ	C25/30
• ΣΚΥΡΟΔΕΜΑ ΚΑΒΑΡΟΠΗΛΤΑΣ	C12/15
2. ΟΠΛΙΣΜΟΙ	
• ΧΑΛΥΒΑΣ ΧΑΛΑΡΟΥ ΟΠΛΙΣΜΟΥ	B500c
3. ΧΑΛΥΒΑΣ	
• ΧΑΛΥΒΑΣ ΟΠΛΙΣΜΟΥ	B500c
• ΔΙΑΜΕΤΡΟΙ ΧΑΛΥΒΑΣ	8,8
• ΠΡΟΣΒΕΤΕΣ ΧΑΛΥΒΑΣ	8,8
• ΑΓΚΥΡΙΑ	8,8
II. ΦΟΡΤΙΑ	
• ΙΣΟ ΒΑΡΟΣ ΟΡΘΟΓΩΝΙΟΥ ΣΚΥΡΟΔΕΜΑΤΟΣ	25.0 kN/m ²
• ΙΣΟ ΒΑΡΟΣ ΑΚΟΛΟΥ ΣΚΥΡΟΔΕΜΑΤΟΣ	24.0 kN/m ²
• ΙΣΟ ΒΑΡΟΣ ΔΟΜΩΝ ΧΑΛΥΒΑΣ	75.0 kN/m ²
• ΙΣΟ ΒΑΡΟΣ ΕΠΙΤΡΟΣΕΩΝ ΚΑΤΑΣΤΡΟΜΑΤΟΣ	24.0 kN/m ²
• ΙΣΟ ΒΑΡΟΣ ΠΛΑΤΩΝ	10.0 kN/m ²
• ΧΑΡΑΚΤΗΡΙΣΤΙΚΑ ΜΕΤΑΒΑΤΙΚΟΥ ΕΠΙΣΤΑΤΟΣ	φ=35%, γ=20 kN/m ³ , c=0 kPa
• ΦΟΡΤΙΑ ΑΝΚΥΡΩΣΗΣ ΑΠΟ ΕΝΤΕΡΗ-2	20.0 kN/m ²
• ΦΟΡΤΙΑ ΓΕΩΔΡΑΜΩΝ	5.00 kN/m ²
• ΑΝΤΙΣΤΗΡΙΣΤΕΣ ΚΑΤΑ ΕΝΤΕΡΗ-1	
III. ΣΕΙΣΜΟΛΟΓΙΚΑ ΣΤΟΙΧΕΙΑ	
• ΣΕΙΣΜΙΚΟΤΗΤΑ ΤΕΡΙΟΧΗΣ	I
• ΣΕΙΣΜΙΚΗ ΕΠΙΔΕΙΞΗ	h=10g
• ΚΑΤΗΓΟΡΙΑ ΕΛΑΦΥΣ	C
• ΣΥΝΤΕΛΕΣΤΗΣ ΣΤΟΙΧΑΙΟΤΗΤΑΣ	γ=1.00
• ΣΥΝΤΕΛΕΣΤΗΣ ΣΥΝΤΕΡΕΦΡΑΣ	κ=1.00
IV. ΕΠΙΧΑΛΥΝΣΕΙΣ ΟΠΛΙΣΜΟΥ	
• ΚΑΤΗΓΟΡΙΑ ΕΚΘΕΣΗΣ	KC3
• ΓΕΩΜΕΤΡΙΑ	40mm
• ΕΠΙΘΑΛΕΙΕΣ ΣΕ ΕΠΙΛΗΨΗ ΜΕ ΤΟ ΕΛΑΦΙΟ	50mm
• ΨΕΔΕΣΤΕΣ	60mm
V. ΚΑΝΟΝΙΣΜΟΙ	
• ΕΝ 1990: ΒΑΣΕΙΣ ΣΧΕΔΙΑΣΜΟΥ	
• ΕΝ 1990-2: ΣΥΜΠΛΗΡΩΣΗ ΤΩΝ ΓΕΩΜΕΤΡΙΩΝ	
• ΕΝ 1991: ΠΡΑΞΕΙΣ ΕΠΙ ΤΩΝ ΚΑΤΑΣΚΕΥΩΝ	
• ΕΝ 1991-2: ΦΟΡΤΙΑ ΑΝΚΥΡΩΣΗΣ ΣΕ ΓΕΩΦΥΛΛΑ	
• ΕΝ 1992-2: ΓΕΩΦΥΛΛΑ ΑΠΟ ΣΚΥΡΟΔΕΜΑ	
• ΕΝ 1992-2: ΓΕΩΦΥΛΛΑ ΑΠΟ ΧΑΛΥΒΑΣ	
• ΕΝ 1994-2: ΣΥΜΜΑΚΤΕΣ ΓΕΩΦΥΛΛΑ	
• ΕΝ 1997: ΓΕΩΤΕΧΝΙΚΟΙ ΣΧΕΔΙΑΣΜΟΙ	
• ΕΝ 1998-1: ΠΡΩΤΗ ΚΑΝΟΝΙΣΤΙΚΗ ΣΕΙΡΑ ΕΡΕΥΝΑΣ ΚΑΙ ΚΑΝΟΝΙΣΤΙΚΑ ΓΙΑ ΚΤΙΡΙΑ	
• ΕΝ 1998-2: ΑΝΤΙΣΕΙΣΜΙΚΟΣ ΣΧΕΔΙΑΣΜΟΣ ΓΕΩΦΥΛΛΩΝ	
• ΕΝ 1998-3: ΘΕΜΕΛΙΩΣΕΙΣ ΦΟΡΕΣ ΑΝΤΙΣΤΗΡΙΣΤΕΩΣ ΚΑΙ ΓΕΩΤΕΧΝΙΚΑ ΘΕΜΑΤΑ	
• ΟΜΙΛΕΣ ΜΕΛΕΤΩΝ ΟΜΩΝ ΕΡΓΩΝ (O.I.M.E.)	
• ΚΑΝΟΝΙΣΜΟΣ ΤΕΧΝΟΛΟΓΙΑΣ ΣΚΥΡΟΔΕΜΑΤΟΣ 2016	
• ΚΑΝΟΝΙΣΜΟΣ ΤΕΧΝΟΛΟΓΙΑΣ ΧΑΛΥΒΑΣ 2006	

ΕΛΛΗΝΙΚΗ ΔΗΜΟΚΡΑΤΙΑ ΠΕΡΙΦΕΡΕΙΑ ΠΕΛΟΠΟΝΝΗΣΟΥ ΠΕΡΙΦΕΡΕΙΑΚΗ ΕΝΟΤΗΤΑ ΛΑΚΩΝΙΑΣ ΔΙΕΥΘΥΝΣΗ ΤΕΧΝΙΚΩΝ ΕΡΓΩΝ			
ΕΡΓΟ: ΜΕΛΕΤΗ ΚΑΤΑΣΚΕΥΗΣ ΝΕΑΣ ΓΕΦΥΡΑΣ ΣΤΟΝ ΠΟΤΑΜΟ ΕΥΡΩΤΑ ΠΛΗΘΥΝΣΗ ΤΗΣ ΥΠΑΡΧΟΥΣΑΣ ΜΕΤΑΛΛΙΚΗΣ ΓΕΦΥΡΑΣ ΣΤΗ ΣΚΑΛΑ ΛΑΚΩΝΙΑΣ			
ΚΑΤΗΓΟΡΙΑ	ΣΤΑΤΙΚΗ ΜΕΛΕΤΗ	ΝΟΕΜΒΡΙΟΣ	ΚΩΔ. ΕΡΓΟΥ: 211877
ΜΕΛΕΤΗ	ΟΡΙΣΤΙΚΗ ΜΕΛΕΤΗ ΤΕΧΝΙΚΩΝ ΕΡΓΩΝ	ΚΩΔ. ΚΑΤΗΓΟΡΙΑΣ ΜΕΛΕΤΗΣ: ΣΤΑ	ΚΩΔ. ΣΤΑΔΙΟΥ: ΟΡ
ΦΑΣΕΙΣ ΚΑΤΑΣΚΕΥΗΣ (1 ΑΠΟ 2)		ΑΡΙΘΜΟΣ ΣΧΕΔΙΟΥ:	ΣΤ-21
		ΚΛΙΜΑΚΑ:	1:100
ΓΡΑΦΕΙΟ ΜΕΛΕΤΩΝ - ΕΠΙΣΤΗΜΟΝΙΚΟΙ ΒΟΡΕΩΝ ΛΙΟΝΤΟΣ & ΣΥΝΕΡΓΑΤΕΣ ΕΠΕ - ΧΛ ENGINEERING ΣΥΜΒΟΥΛΟΙ ΜΗΧΑΝΙΚΟΙ ΕΠΕ - ΚΑΤΗΓΗΓΗΚΑΚΟ ΕΥΑΓΓΕΛΟΣ - ΘΕΟΔΩΡΟΣ ΠΥΡΡΑΙΟΥ ΜΑΡΙΑ			
ΜΕΛΕΤΗΤΗΣ: ΛΙΟΝΤΟΣ ΚΑΙ ΣΥΝΕΡΓΑΤΕΣ ΕΠΕ ΜΕΛΕΤΕΣ ΦΕΡΟΝΤΩΝ ΚΑΤΑΣΚΕΥΩΝ ΚΤΙΡΙΩΝ ΚΑΙ ΜΕΤΑΛΛΟΚΩΝ ΤΕΧΝΙΚΩΝ ΕΡΓΩΝ ΓΕΩΤΕΧΝΙΚΕΣ ΜΕΛΕΤΕΣ			
ΗΜΕΡΕΙΑ	ΟΙΚΟΝΟΜΟΛΟΓΙΟ	ΥΠΟΓΡΑΦΗ	ΣΦΡΑΓΙΣ ΥΠΟΓΡΑΦΗΣ ΜΕΛΕΤΗΤΗΣ
ΝΟΕΜΒΡΙΟΣ	ΑΘ. ΚΟΥΡΤΣ		
ΣΥΝΤΑΞΗ	ΝΟΕΜΒΡΙΟΣ	ΕΜ. ΕΛΕΝΑΣ	
ΕΛΕΓΧΟΣ	ΝΟΕΜΒΡΙΟΣ	ΕΥ. ΚΑΤΗΓΗΓΗΚΑΚΟ	
ΕΠΙΡΡΗ	ΝΟΕΜΒΡΙΟΣ	Κ. ΛΙΟΝΤΟΣ	
ΑΝΑΘΕΩΡΗΣΕΙΣ	ΗΜΕΡΟΜΗΝΙΑ	ΠΕΡΙΓΡΑΦΗ	
ΕΠΡΩ.02			
ΕΠΡΩ.01			
ΕΠΡΩ.00	ΝΟΕΜΒΡΙΟΣ	ΑΡΧΙΚΗ ΥΠΟΒΟΛΗ	
ΑΠΟΒΑΣΗ ΑΝΑΘΕΣΗΣ: ΟΚ. 73 / 20.01.2021 - ΑΔΑ-ΟΥΔΑ7Λ1-7ΥΔ			
ΑΠΟΒΑΣΗ ΕΠΙΡΡΗΣΗΣ:			
ΗΜΕΡΟΜΗΝΙΑ	ΕΛΕΓΧΟΣ ΕΠΙΒΕΒΛΕΤΩΝ	ΓΕΩΡΓΙΟΣ	ΕΠΙΡΡΗ
	ΗΜΕΡΟΜΗΝΙΑ	ΗΜΕΡΟΜΗΝΙΑ	ΗΜΕΡΟΜΗΝΙΑ