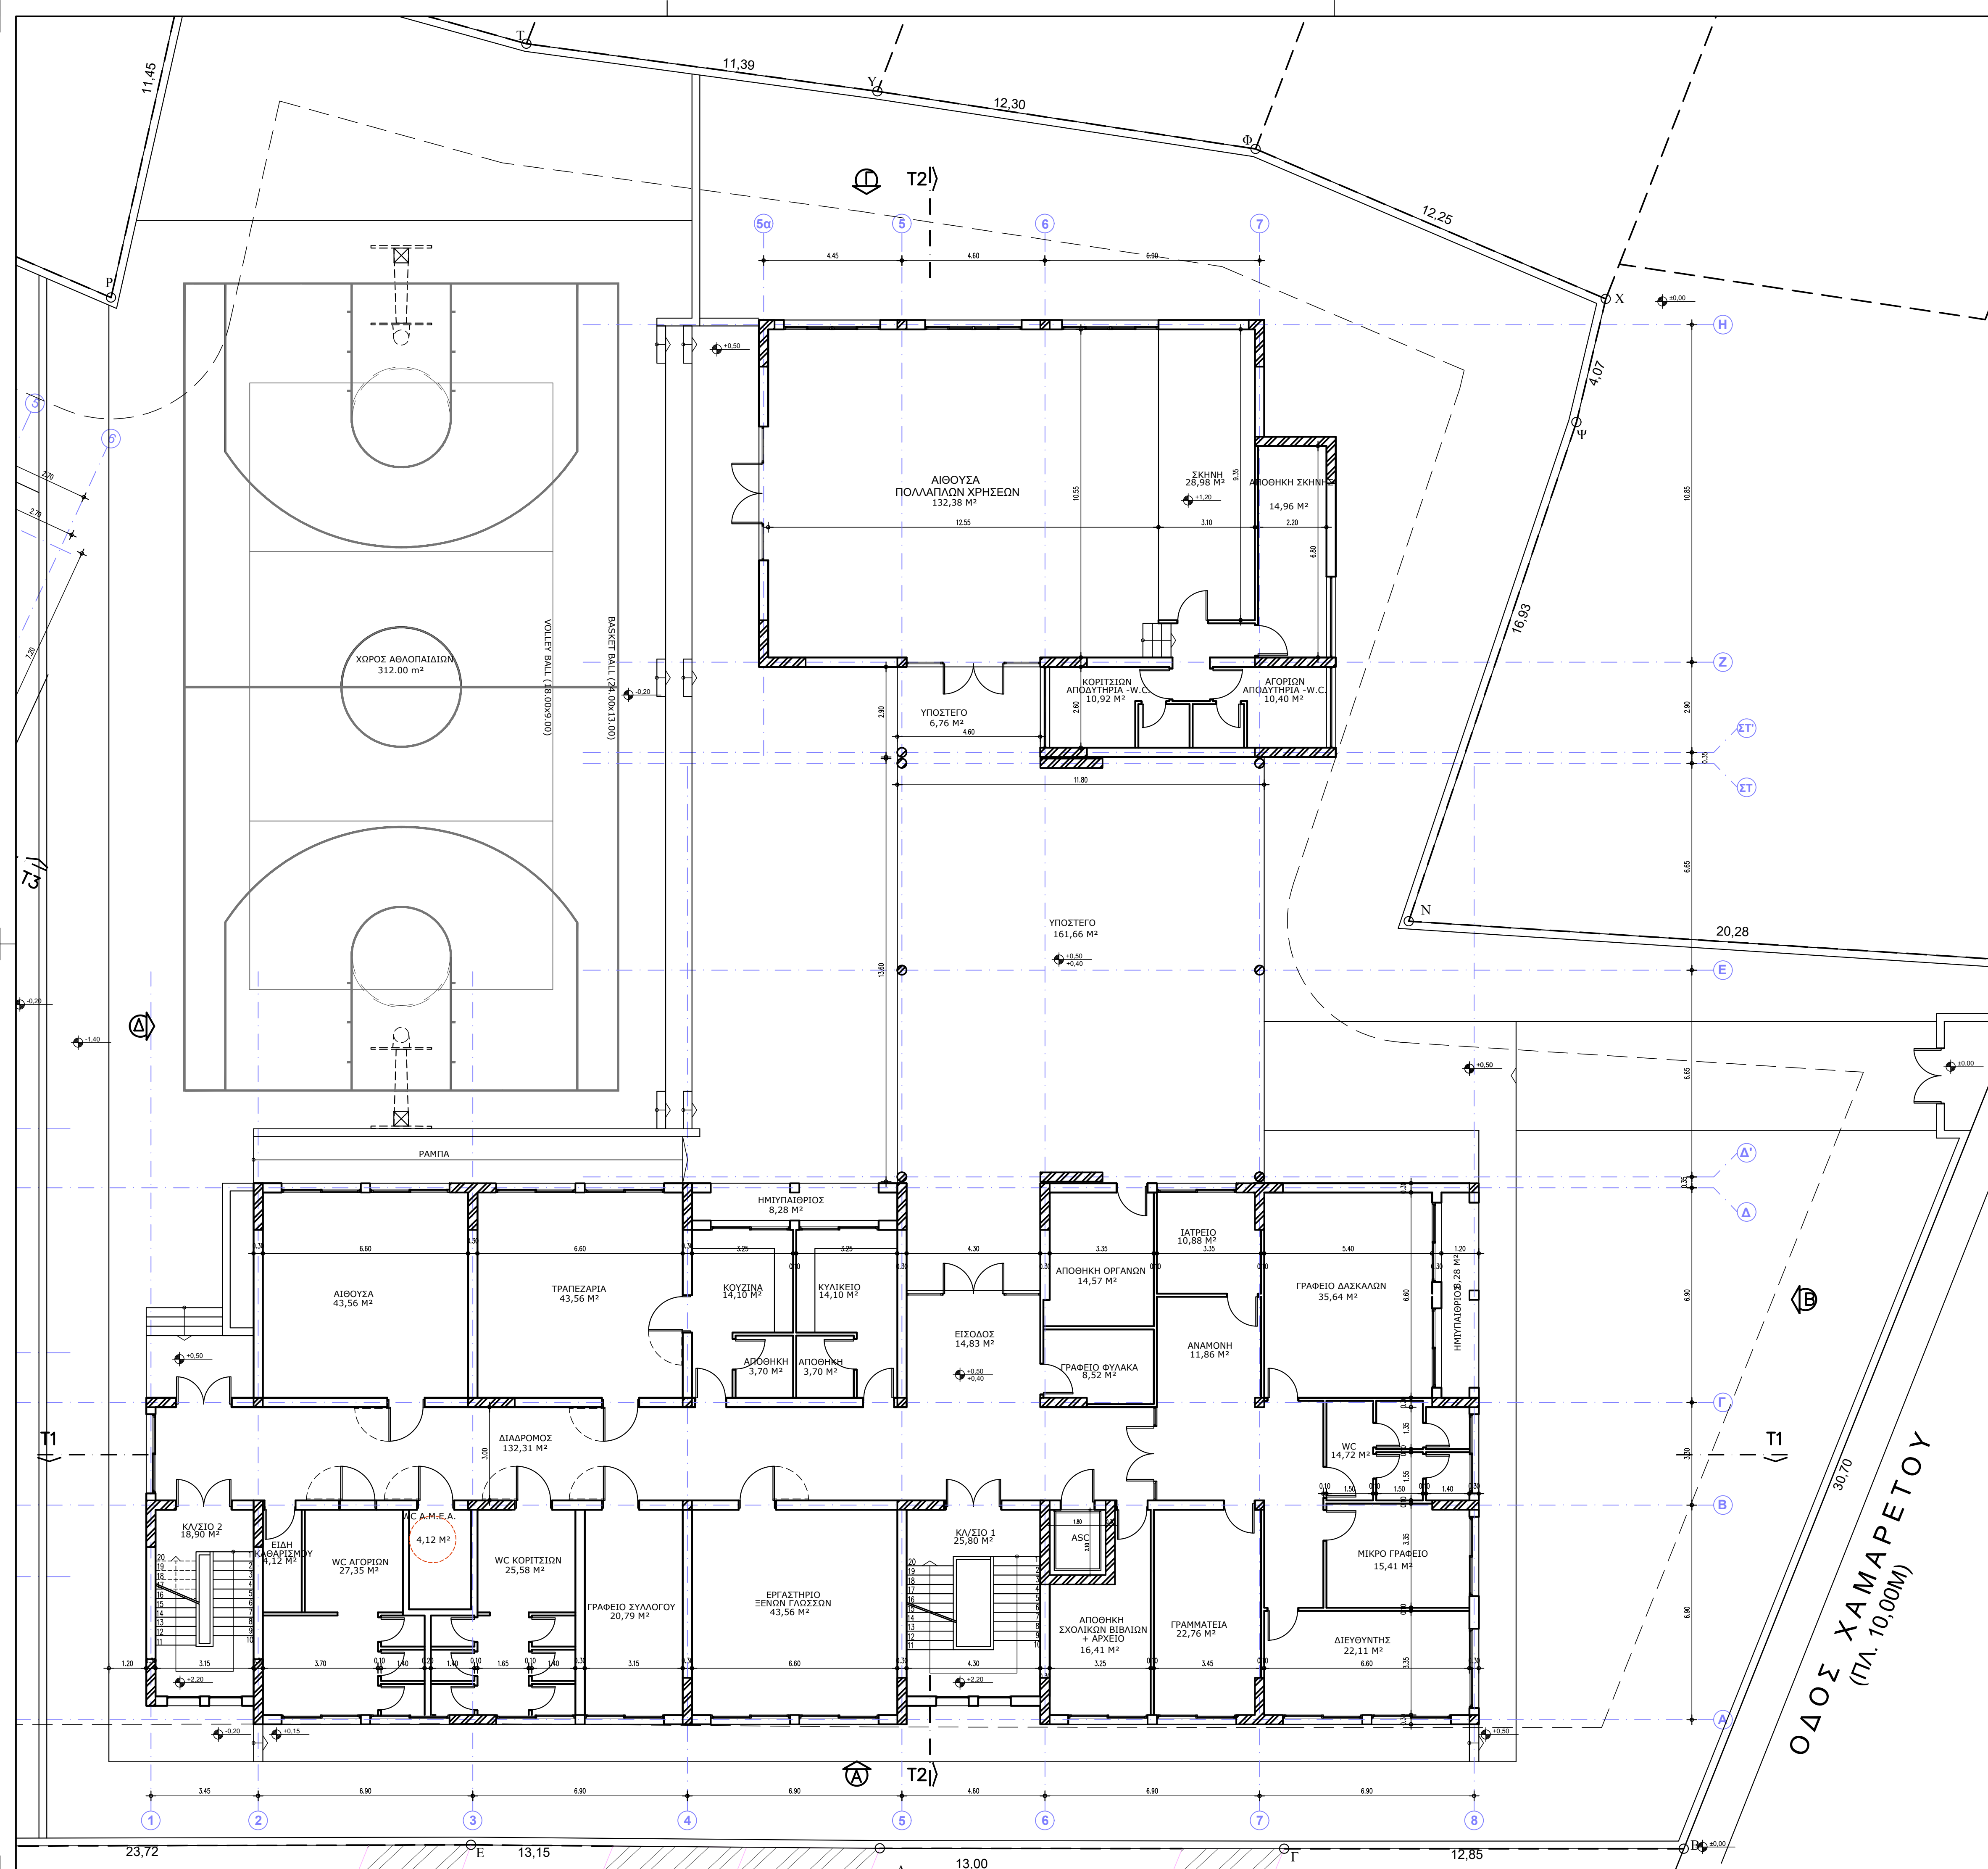
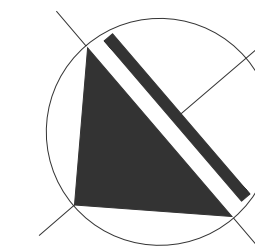


ΥΠΟΜΝΗΜΑ ΥΠΟΛΟΓΙΣΜΩΝ

- Επιφάνεια που προσμετράται στο Σ.Δ.
 $717,13-(6,90 \times 1,20)-(1,20 \times 6,90)+168,02 = 868,59 \text{ M}^2$
- Επιφάνεια που δεν προσμετράται στο Σ.Δ.

Η/Μ ΧΩΡΟΙ: $(6,90 \times 1,20)+(1,20 \times 6,90) = 17,74 \text{ M}^2$ 

ΕΛΛΗΝΙΚΗ ΔΗΜΟΚΡΑΤΙΑ
ΠΕΡΙΦΕΡΕΙΑ ΠΕΛΟΠΟΝΝΗΣΟΥ
ΓΕΝΙΚΗ ΔΙΕΥΘΥΝΣΗ ΑΝΑΠΤΥΞΙΑΚΟΥ ΣΧΕΔΙΑΣΜΟΥ
Δ/ΝΣΗ ΤΕΧΝΙΚΩΝ ΕΡΓΩΝ
ΠΕΡΙΦΕΡΕΙΑΚΗΣ ΕΝΟΤΗΤΑΣ ΠΕΛΟΠΟΝΝΗΣΟΥ

ΑΝΕΓΕΡΣΗ 6ου ΔΗΜΟΤΙΚΟΥ ΣΧΟΛΕΙΟΥ
& 7ου ΝΗΠΙΑΓΩΓΕΙΟΥ ΣΠΑΡΤΗΣ

ΑΡΧΙΤΕΚΤΟΝΙΚΗ ΠΡΟΜΕΛΕΤΗ

ΚΑΙΜΑΚΑ

1:100

ΔΗΜΟΤΙΚΟ ΣΧΟΛΕΙΟ

αριθμός σχεδίου

ΚΑΤΟΨΗ ΙΣΟΓΕΙΟΥ

A 04

χρονos εκπονήσης μελέτης : ΜΑΡΤΙΟΣ 2022