


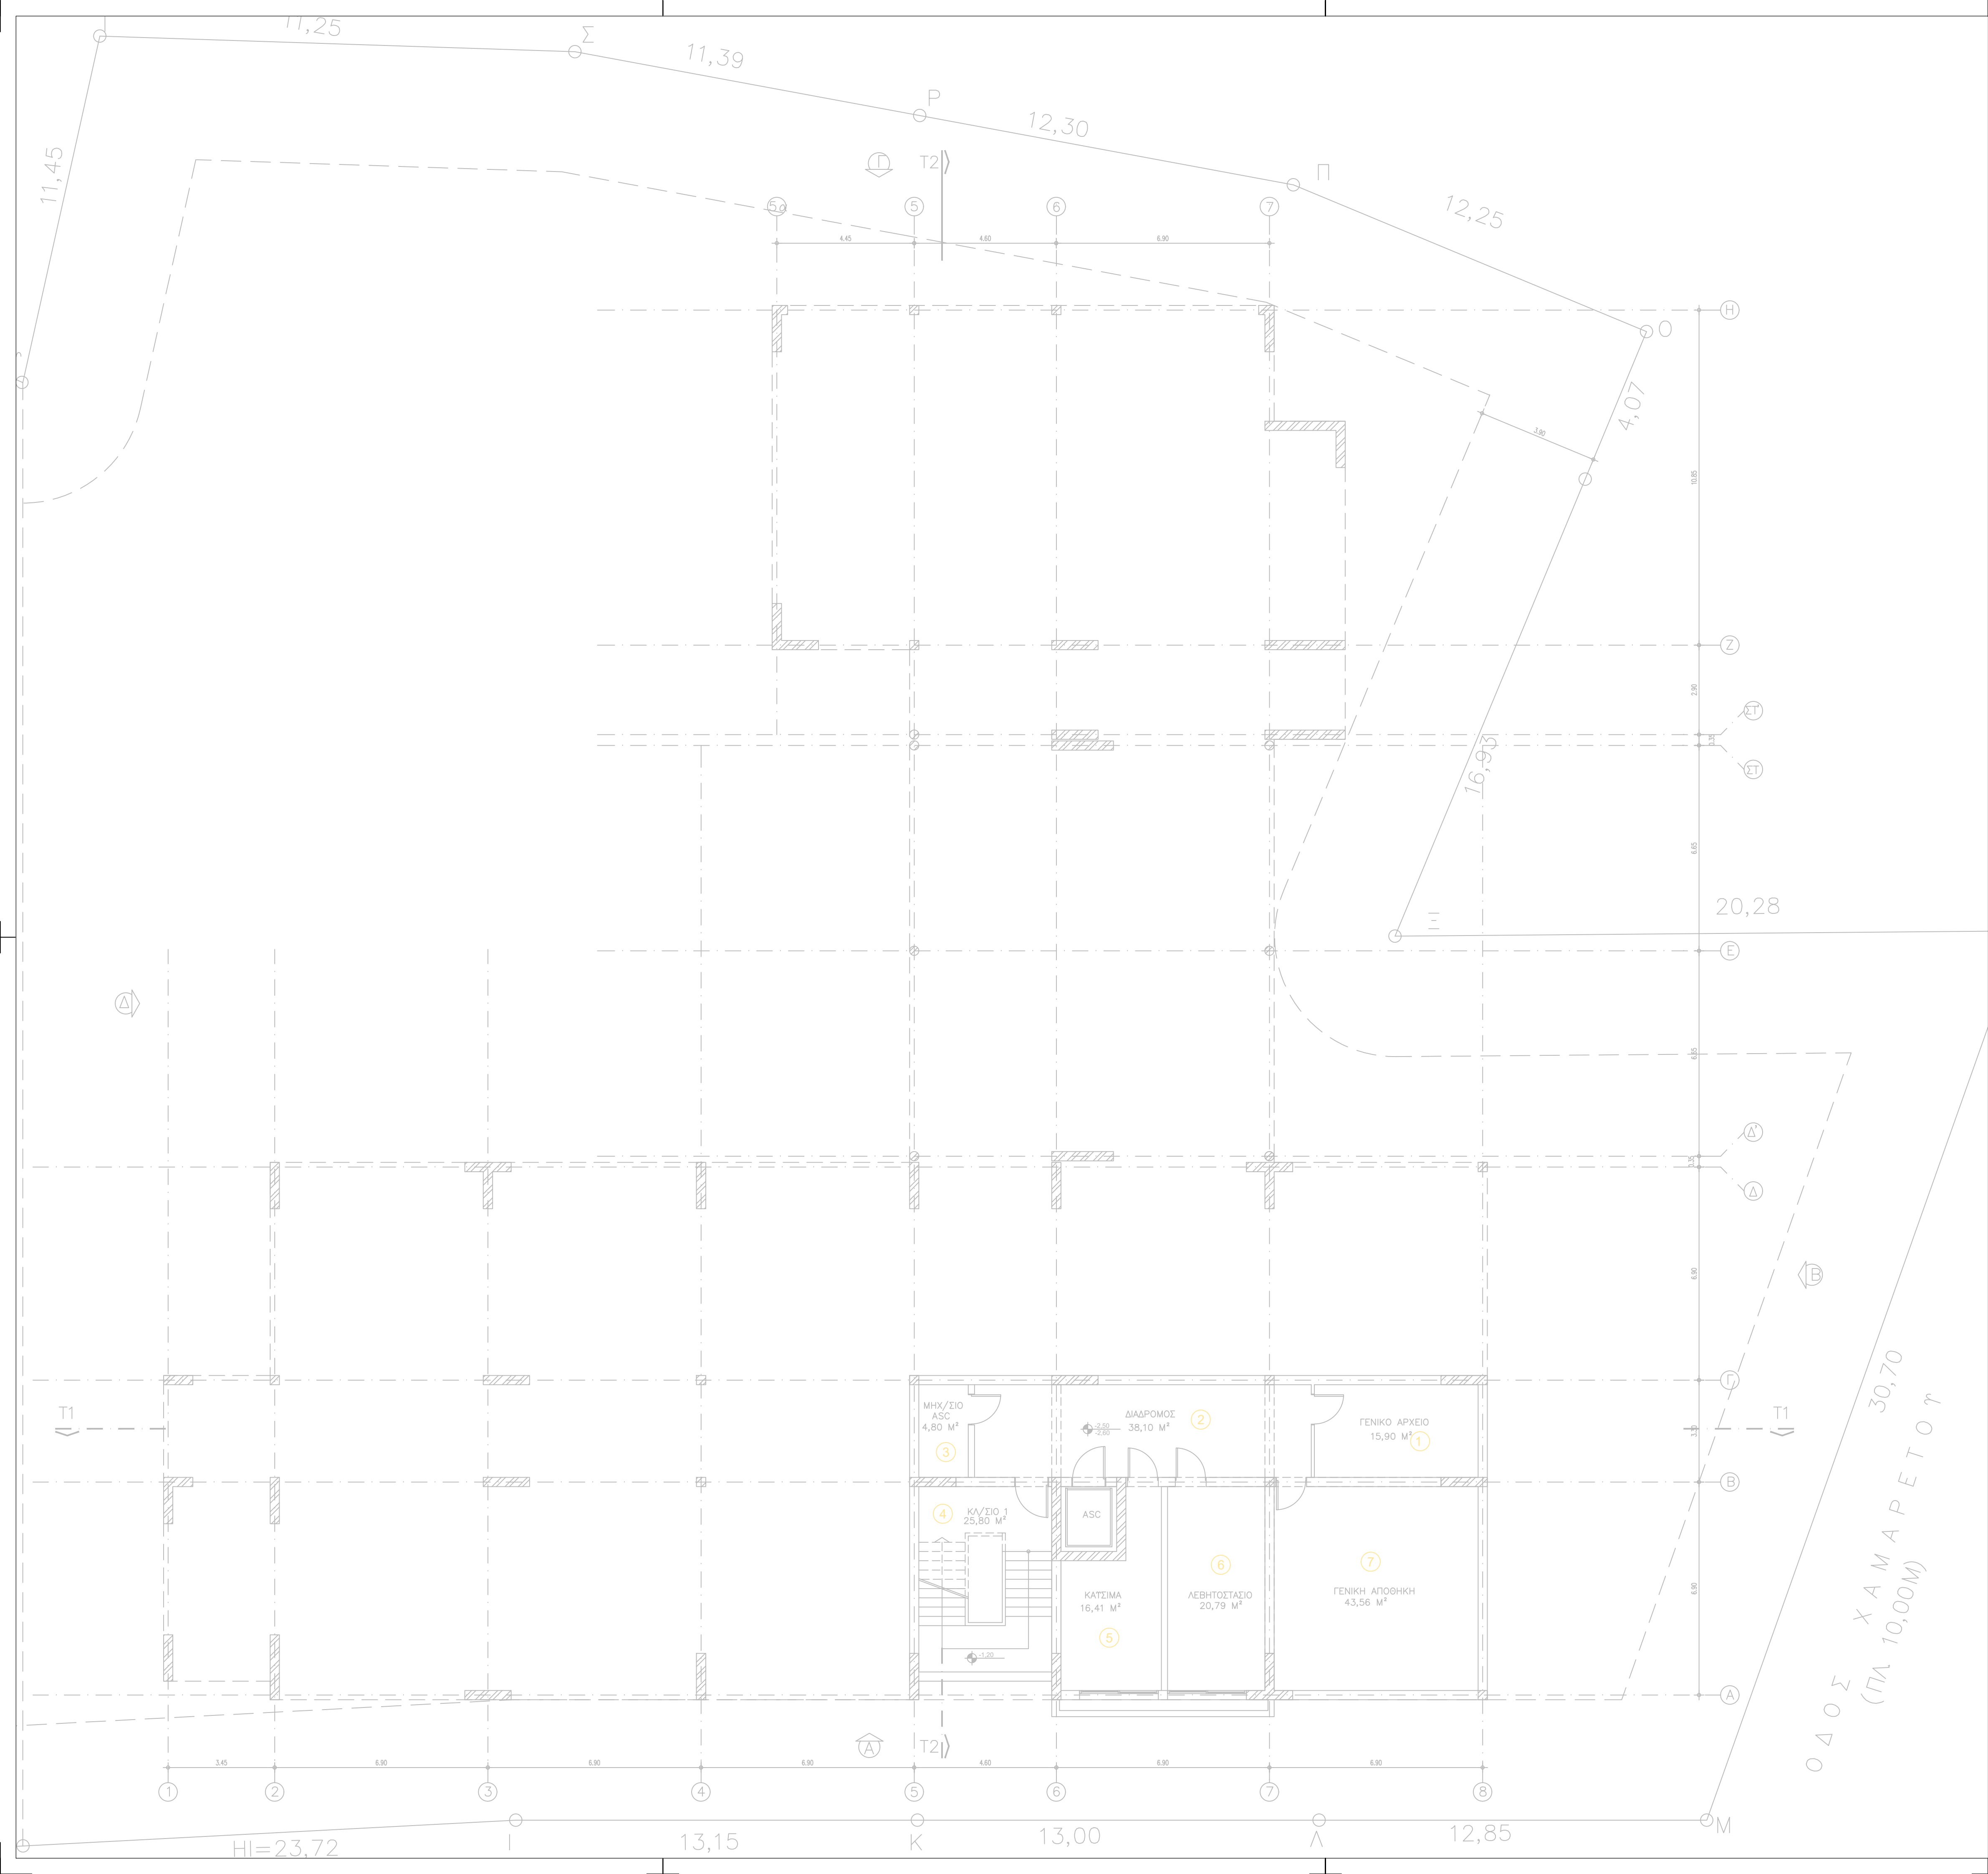

ΑΠΑΙΤΗΣΕΙΣ Η/Μ ΕΓΚΑΤΑΣΤΑΣΕΩΝ							
ΕΙΔΟΣ ΕΓΚΑΤΑΣΤΑΣΗΣ	ΑΡΙΘΜΟΣ ΧΩΡΟΥ						
	1	2	3	4	5	6	7
ΠΑΡΟΧΗ ΚΡΥΟΥ ΝΕΡΟΥ							
ΠΑΡΟΧΗ ΖΕΣΤΟΥ ΝΕΡΟΥ							
ΑΠΟΧΕΤΕΥΣΗ ΑΚΑΘΑΡΤΩΝ							
ΠΥΡΑΝΙΧΝΕΥΣΗ	•				•	•	•
ΧΕΙΡΟΚΙΝΗΤΟ ΣΥΣΤΗΜΑ ΣΥΝΑΓΕΡΜΟΥ		•		•			
ΠΥΡΟΣΒΕΣΗ ΦΟΡΤΑ ΜΕΣΑ	•	•	•		•	•	•
ΑΥΤΟΜΑΤΟ ΣΥΣΤΗΜΑ ΠΥΡΟΣΒΕΣΗΣ	/	/	•		/	/	/
ΦΩΤΙΣΜΟΣ	•	•	•	•	•	•	•
ΡΕΥΜΑΤΟΔΟΤΕΣ	•	•	•		•	•	•
ΚΛΙΜΑΤΙΣΜΟΣ	ΘΕΡΜΑΝΣΗ						
ΤΕΧΝ. ΕΞΑΕΡΙΣΜΟΣ	•						•
ΤΗΛΕΦΩΝΑ / DATA			•				
TV							
ΜΕΓΑΦΩΝΙΚΗ ΕΓΚΑΤΑΣΤΑΣΗ		•					
ΣΥΣΤΗΜΑ ΑΣΦΑΛΕΙΑΣ ΚΛΟΠΗΣ							

ΕΛΛΗΝΙΚΗ ΔΗΜΟΚΡΑΤΙΑ
ΠΕΡΙΦΕΡΕΙΑ ΠΕΛΟΠΟΝΝΗΣΟΥ
ΓΕΝΙΚΗ ΔΙΕΥΘΥΝΣΗ ΑΝΑΠΤΥΞΙΑΚΟΥ ΣΧΕΔΙΑΣΜΟΥ
Δ/ΝΣΗ ΤΕΧΝΙΚΩΝ ΕΡΓΩΝ
ΠΕΡΙΦΕΡΕΙΑΚΗΣ ΕΝΟΤΗΤΑΣ ΠΕΛΟΠΟΝΝΗΣΟΥ

ΑΝΕΓΕΡΣΗ 6ου ΔΗΜΟΤΙΚΟΥ ΣΧΟΛΕΙΟΥ
& 7ου ΝΗΠΙΑΓΩΓΕΙΟΥ ΣΠΑΡΤΗΣ

ΠΡΟΜΕΛΕΤΗ ΗΛΕΚΤΡΟΜΗΧΑΝΟΛΟΓΙΚΩΝ

ΚΛΙΜΑΚΑ
1:100

ΔΗΜΟΤΙΚΟ ΣΧΟΛΕΙΟ

ΚΑΤΟΨΗ ΥΠΟΓΕΙΟΥ

αριθμός σχεδίου
ΗΜ01

χρονός εκπόνησης μελέτης : ΜΑΡΤΙΟΣ 2022