


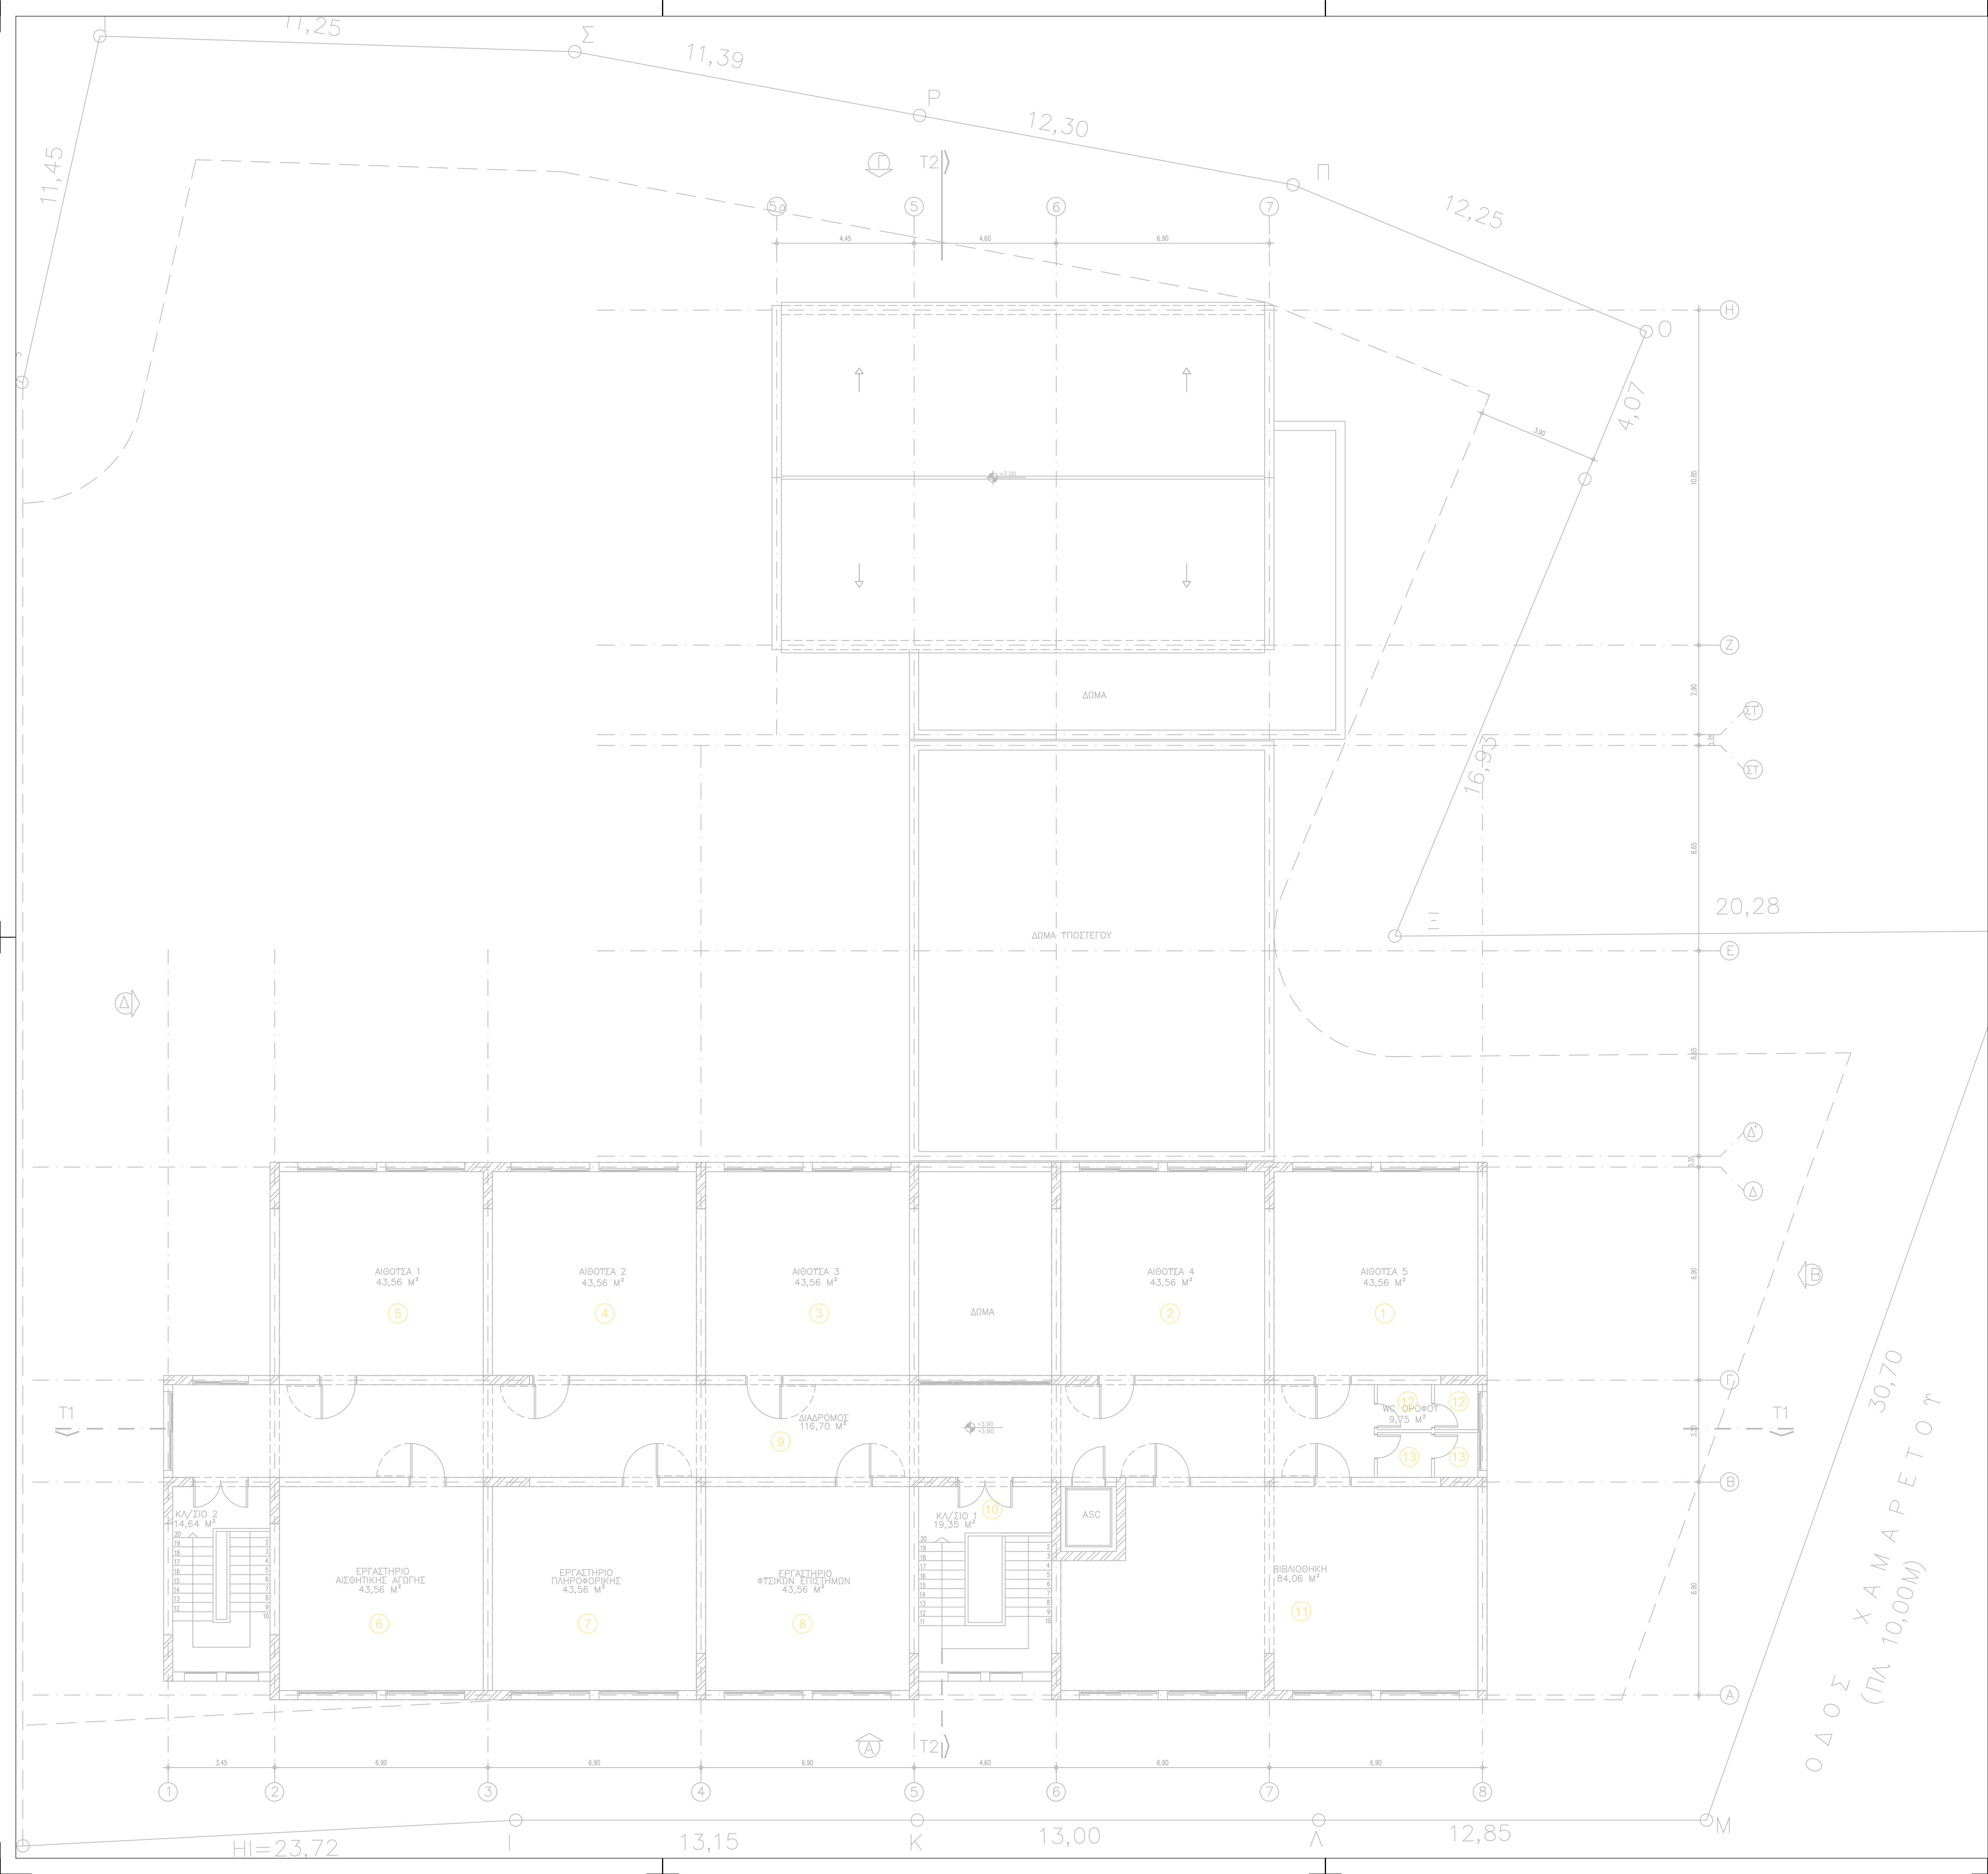

ΔΙΟΡΘΩΣΗ ΧΩΡΟΥ		ΑΠΑΙΤΗΣΕΙΣ Η/Μ ΕΓΚΑΤΑΣΤΑΣΕΩΝ												
		1	2	3	4	5	6	7	8	9	10	11	12	13
ΠΑΡΟΧΗ ΚΡΥΟΥ ΝΕΡΟΥ													•	•
ΠΑΡΟΧΗ ΖΕΣΤΟΥ ΝΕΡΟΥ													•	•
ΑΠΟΧΕΤΕΥΣΗ ΑΚΑΘΑΡΤΩΝ													•	•
ΠΥΡΑΝΙΧΝΕΥΣΗ							•	•	•			•		
ΧΕΙΡΟΚΙΝΗΤΟ ΣΥΣΤΗΜΑ ΣΥΝΑΓΕΡΜΟΥ										•	•			
ΠΥΡΟΣΒΕΣΗ ΦΟΡΤΑ ΜΕΣΑ	ΑΥΤΟΜΑΤΟ ΣΥΣΤΗΜΑ ΠΥΡΟΣΒΕΣΗΣ						•	•	•	•	•	•		
	ΦΩΤΙΣΜΟΣ	•	•	•	•	•	•	•	•	•	•	•	•	•
ΡΕΥΜΑΤΟΔΟΤΕΣ		•	•	•	•	•	•	•	•			•		
ΚΛΙΜΑΤΙΣΜΟΣ	ΘΕΡΜΑΝΣΗ	•	•	•	•	•	•	•	•	•	•	•		
	ΤΕΧΝ. ΕΞΑΕΡΙΣΜΟΣ							•				•		
ΤΗΛΕΦΩΝΑ / DATA		•	•	•	•	•	•	•	•					
TV												•		
ΜΕΓΑΦΩΝΙΚΗ ΕΓΚΑΤΑΣΤΑΣΗ										•		•		
ΣΥΣΤΗΜΑ ΑΣΦΑΛΕΙΑΣ ΚΛΟΠΗΣ								•	•					

ΕΛΛΗΝΙΚΗ ΔΗΜΟΚΡΑΤΙΑ
ΠΕΡΙΦΕΡΕΙΑ ΠΕΛΟΠΟΝΝΗΣΟΥ
ΓΕΝΙΚΗ ΔΙΕΥΘΥΝΣΗ ΑΝΑΠΤΥΞΙΑΚΟΥ ΣΧΕΔΙΑΣΜΟΥ
Δ/ΝΣΗ ΤΕΧΝΙΚΩΝ ΕΡΓΩΝ
ΠΕΡΙΦΕΡΕΙΑΚΗΣ ΕΝΟΤΗΤΑΣ ΠΕΛΟΠΟΝΝΗΣΟΥ

ΑΝΕΓΕΡΣΗ 6ου ΔΗΜΟΤΙΚΟΥ ΣΧΟΛΕΙΟΥ
& 7ου ΝΗΠΙΑΓΩΓΕΙΟΥ ΣΠΑΡΤΗΣ

ΠΡΟΜΕΛΕΤΗ ΗΛΕΚΤΡΟΜΗΧΑΝΟΛΟΓΙΚΩΝ

ΚΛΙΜΑΚΑ
1:100

ΔΗΜΟΤΙΚΟ ΣΧΟΛΕΙΟ

ΚΑΤΟΨΗ ΟΡΟΦΟΥ

αριθμός σχεδίου
ΗΜ03

χρονός εκπόνησης μελέτης : ΜΑΡΤΙΟΣ 2022