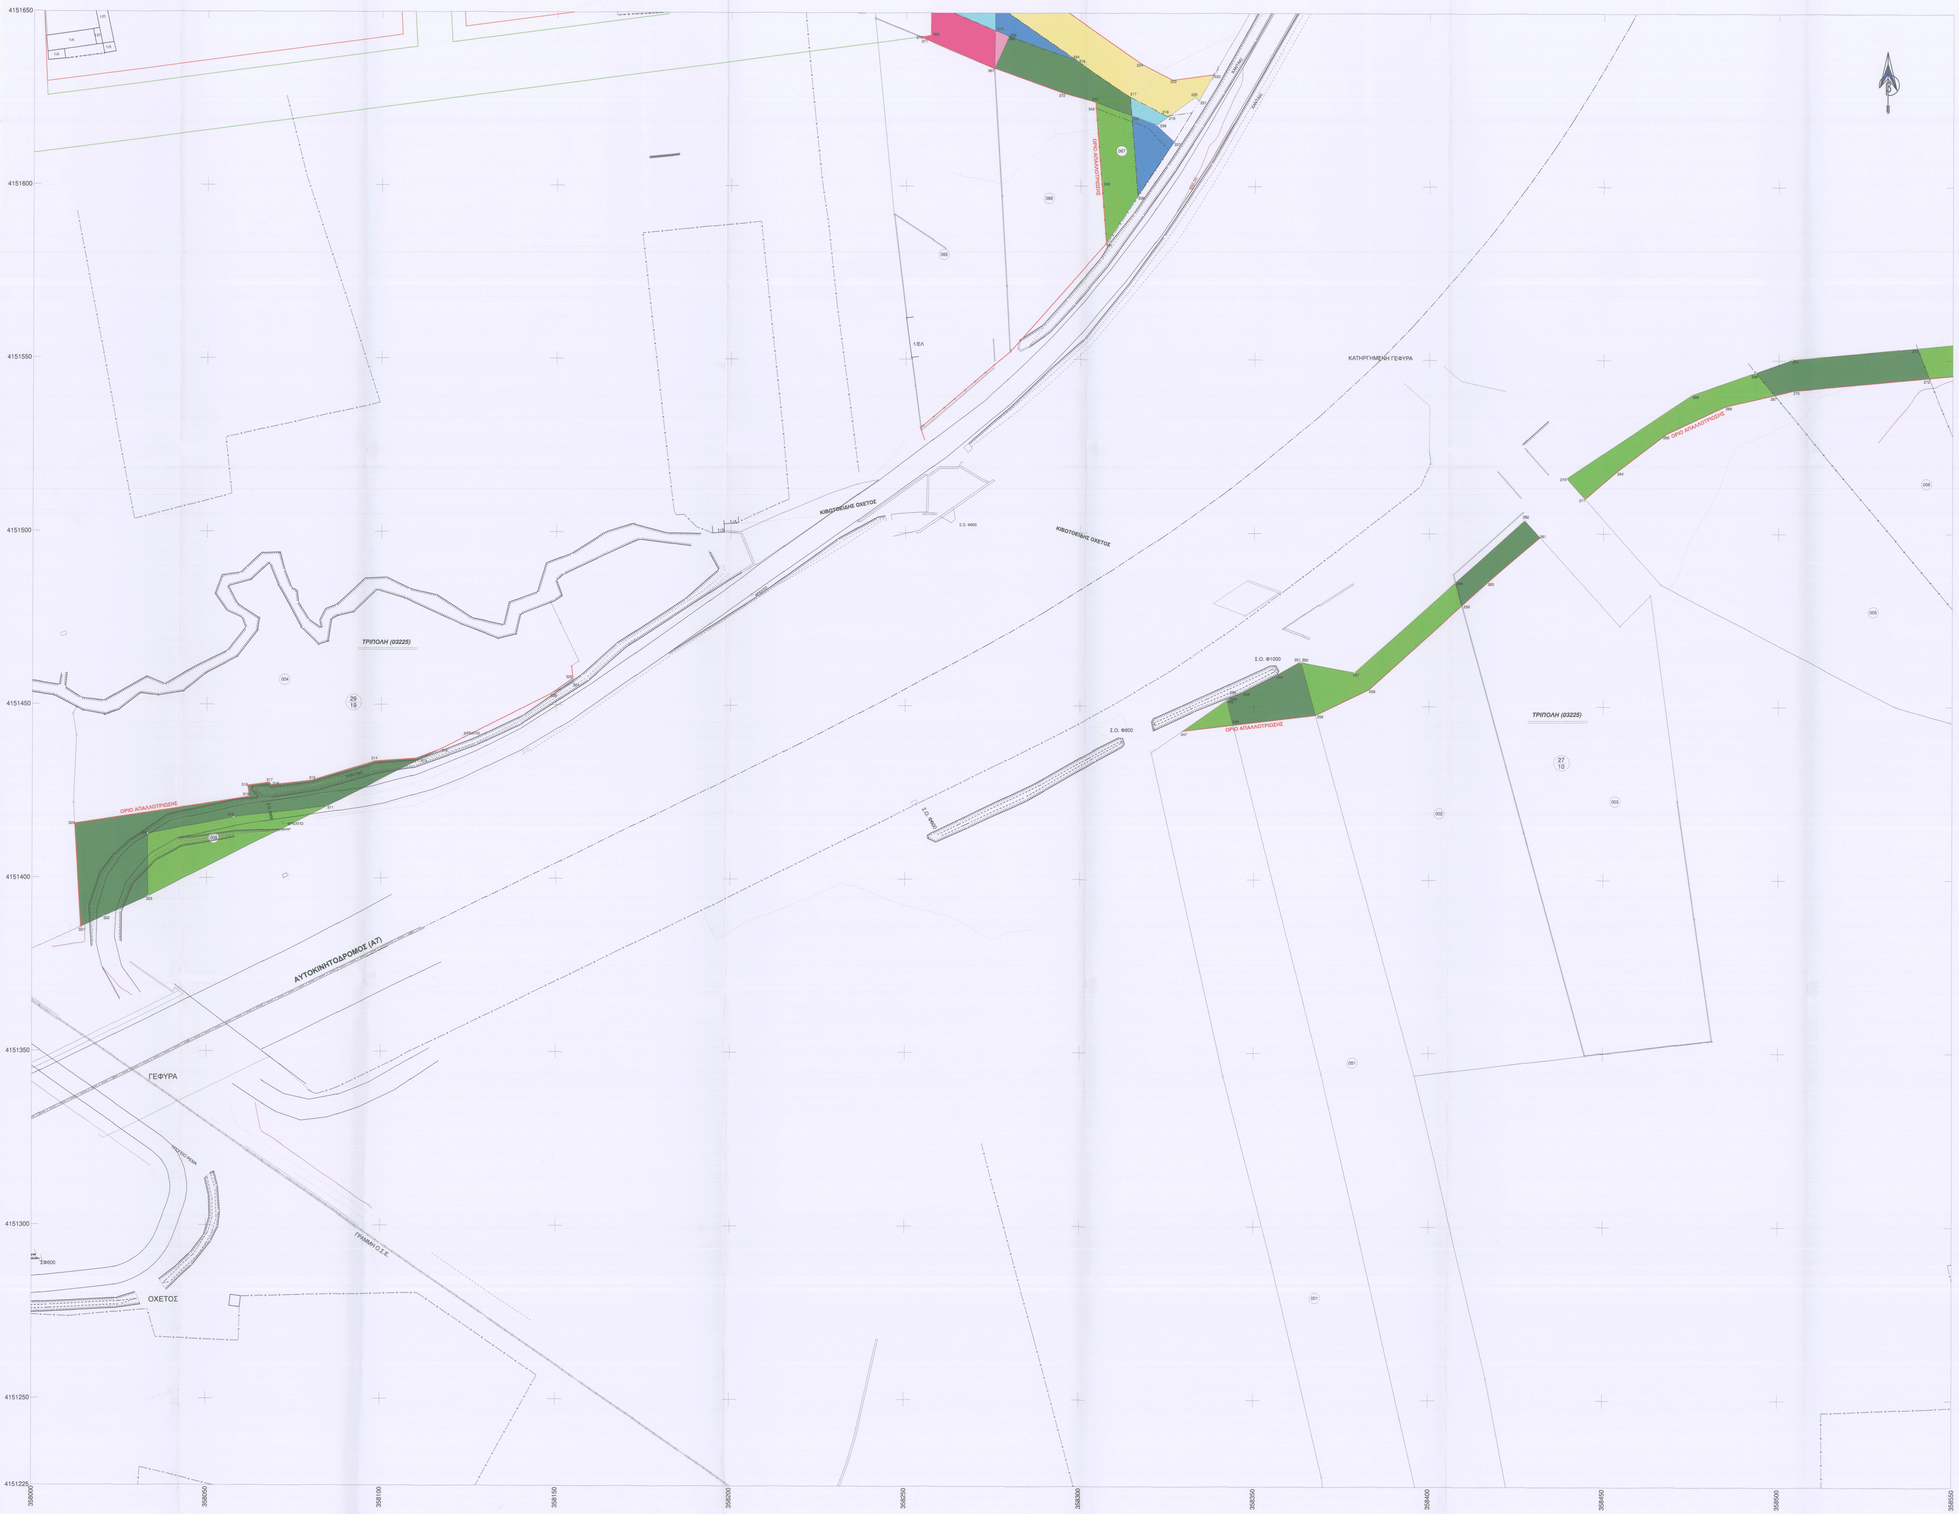

ΠΙΝΑΚΑΣ ΣΥΝΤΕΤΑΓΜΕΝΩΝ ΟΡΙΟΥΣΗΣ ΥΠΑΛΛΟΤΟΠΙΟΥ					
Α/Α	X	Y	Α/Α	X	Y
346	359342.062	4231344.493	563	359374.251	4231349.11

ΥΠΟΜΝΗΜΑ ΣΥΜΒΟΛΙΣΜΟΥ

- ΕΚΤΑΣΕΙΣ ΠΟΥ ΑΦΟΡΟΥΝ ΣΕ ΑΥΤΟΑΠΟΖΗΜΙΩΣΗ
- ΕΚΤΑΣΕΙΣ ΠΟΥ ΑΦΟΡΟΥΝ ΣΕ ΥΠΟΧΡΕΩΣΕΙΣ ΠΑΡΟΔΙΩΝ
- ΕΚΤΑΣΕΙΣ ΠΟΥ ΑΦΟΡΟΥΝ ΣΕ ΤΜΗΜΑ ΑΥΤΟΑΠΟΖΗΜΙΩΣΗ ΚΑΙ ΤΜΗΜΑ ΥΠΟΧΡΕΩΣΕΙΣ ΠΑΡΟΔΙΩΝ
- ΕΚΤΑΣΕΙΣ ΕΝΤΟΣ ΠΥΡΗΝΑ ΠΟΥ ΑΠΟΖΗΜΙΩΝΟΝΤΑΙ ΑΠΟ ΤΗΝ ΠΕΡΙΦΕΡΕΙΑ ΠΕΛΟΠΟΝΝΗΣΟΥ
- ΕΚΤΑΣΕΙΣ ΕΝΤΟΣ ΖΩΝΗΣ ΠΟΥ ΕΧΕΙ ΗΔΗ ΕΠΙΒΑΡΥΝΘΕΙ ΜΕ ΑΥΤΟΖΟΗΜΙΩΣΗ ΛΟΓΟ ΑΠΑΛΛΟΤΡΙΩΣΕΙΣ ΑΥΤΟΚΙΝΗΤΟΔΡΟΜΟΥ ΚΑΙ ΑΠΟΖΗΜΙΩΝΟΝΤΑΙ ΑΠΟ ΤΗΝ ΠΕΡΙΦΕΡΕΙΑ ΠΕΛΟΠΟΝΝΗΣΟΥ
- ΟΡΙΟ ΑΠΑΛΛΟΤΡΙΩΣΗΣ
- ΑΞΟΝΑΣ ΟΔΟΥ / ΟΡΙΟ ΑΥΤΟΑΠΟΖΗΜΙΩΣΗΣ (ΠΥΡΗΝΑΣ)
- ΒΟΗΘΗΤΙΚΗ ΓΡΑΜΜΗ ΕΠΙΜΕΡΙΣΜΟΥ ΥΠΟΧΡΕΩΣΕΩΝ
- 650.00 ΚΥΡΙΑ ΙΣΟΥΨΗΣ
- 651.00 ΔΕΥΤΕΥΡΕΥΟΥΣΑ ΙΣΟΥΨΗΣ
- ΠΡΑΝΕΣ (ΦΥΣΙΚΟ ή ΤΕΧΝΗΤΟ)
- ΣΥΡΜΑΤΟΠΕΡΙΦΡΑΞΗ
- ΤΡΙΠΟΛΗ (03225) ΟΤΑ
- 06 02 ΚΤΗΜΑΤΟΛΟΓΙΚΟΣ ΤΟΜΕΑΣ / ΚΤΗΜΑΤΟΛΟΓΙΚΗ ΕΝΟΤΗΤΑ
- 003 ΟΡΙΑ ΙΔΙΟΚΤΗΣΙΑΣ

ΔΙΑΝΟΜΗ ΠΙΝΑΚΙΔΩΝ

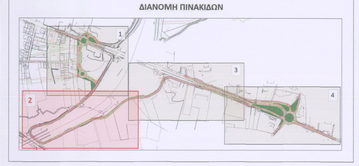

**ΠΑΡΑΤΗΡΗΣΕ