

ΤΕΧΝΙΚΟ ΣΥΜΒΟΥΛΙΟ ΔΗΜΟΣΙΩΝ ΕΡΓΩΝ
 ΠΕΡΙΦΕΡΕΙΑΣ ΠΕΛΟΠΟΝΝΗΣΟΥ
 Δ/ΝΣΗ ΤΕΧΝΙΚΩΝ ΕΡΓΩΝ
 Εγκρίθηκε την 10-02-2022
 ΣΥΝΤΑΧΗΚΕ ΟΜΟΛΟΓΩΝ
 ΠΡΟΣ 23 ΕΛΛ.



ΕΛΛΗΝΙΚΗ ΔΗΜΟΚΡΑΤΙΑ
 ΠΕΡΙΦΕΡΕΙΑ ΠΕΛΟΠΟΝΝΗΣΟΥ
 ΔΙΕΥΘΥΝΣΗ ΤΕΧΝΙΚΩΝ ΕΡΓΩΝ

ΕΡΓΟ: ΣΧΕΔΙΑΣΜΟΣ ΚΟΜΒΩΝ ΣΤΗ ΣΥΜΒΟΛΗ ΠΑΡΑΔΡΟΜΩΝ
 ΔΥΤΙΚΑ ΚΑΙ ΑΝΑΤΟΛΙΚΑ ΤΟΥ ΑΥΤΟΚΙΝΗΤΟΔΡΟΜΟΥ
 ΚΟΡΙΝΘΟΥ ΤΡΙΠΟΛΗΣ ΚΑΛΑΜΑΤΑΣ
 ΜΕ ΤΗΝ ΟΔΟ ΝΑΥΠΛΙΟΥ

ΘΕΣΗ: Δ.Κ. ΤΡΙΠΟΛΗΣ, ΟΔΟΣ ΝΑΥΠΛΙΟΥ - Ε.Ο. ΑΡΓΟΥΣ-ΤΡΙΠΟΛΗΣ
 ΔΗΜΟΥ ΤΡΙΠΟΛΗΣ, Π.Ε. ΑΡΚΑΔΙΑΣ


ΜΕΛΕΤΗ: ΟΔΟΠΟΙΙΑ

ΘΕΜΑ ΣΧΕΔΙΟΥ: ΜΗΚΟΤΟΜΗ ΑΓΩΓΟΥ ΟΜΒΡΙΩΝ Β
 ΚΛΙΜΑΚΑ: 1:1000, 1:100

ΧΡΟΝΟΣ ΜΕΛΕΤΗΣ: ΝΟΕΜΒΡΙΟΣ 2021

ΣΥΜΒΟΥΛΟΣ ΥΠΟΣΤΗΡΙΞΗΣ ΠΕΛΟΠΟΝΝΗΣΟΣ Α.Ε.
 ΣΥΝΤΑΧΗΚΕ
 ΣΙΔΕΡΗ ΣΧΑΝΘΙΑ
 ΠΟΛΙΤΙΚΟΣ ΜΗΧΑΝΙΚΟΣ ΜΕ Α' Β

ΤΡΙΠΟΛΗ ΕΠΙΣΤΗΜΟΝΙΚΟΙ ΣΥΝΕΡΓΑΤΕΣ	ΤΡΙΠΟΛΗ ΕΛΕΓΧΘΗΚΕ	ΤΡΙΠΟΛΗ ΘΕΩΡΗΘΗΚΕ
ΝΙΚΟΛΑΟΣ ΤΣΕΛΦΕΣ ΑΓΡ. ΤΟΠΟΓΡΑΦΟΣ ΜΗΧΑΝΙΚΟΣ	ΕΛΕΓΧΘΗΚΕ Τρίπολη 9-2-2022 Ο προϊστάμενος Τμήματος Συγκοινωνιακών Έργων Διεύθυνσης Τεχνικών Έργων Περιφέρειας Πελοποννήσου	ΘΕΩΡΗΘΗΚΕ Τρίπολη 9-2-2022 Ο προϊστάμενος Διεύθυνσης Τεχνικών Έργων Περιφέρειας Πελοποννήσου
ΝΕΚΤΑΡΙΑ ΒΑΓΙΑ ΑΓΡ. ΤΟΠΟΓΡΑΦΟΣ ΜΗΧΑΝΙΚΟΣ		
ΘΕΟΔΟΣΙΟΣ ΠΡΟΥΤΣΟΣ ΑΓΡ. ΤΟΠΟΓΡΑΦΟΣ ΜΗΧΑΝΙΚΟΣ		
ΝΙΚΟΛΑΟΣ ΠΑΓΚΡΑΤΗΣ ΠΟΛΙΤΙΚΟΣ ΜΗΧΑΝΙΚΟΣ	ΣΜΥΡΝΙΩΤΗΣ ΜΙΧΑΗΛ ΠΟΛ. ΜΗΧ/ΚΟΣ με Α' Β	ΜΟΥΤΑΦΙΔΗΣ ΓΕΩΡΓΙΟΣ ΤΟΠ. ΜΗΧ/ΚΟΣ με Α' Β

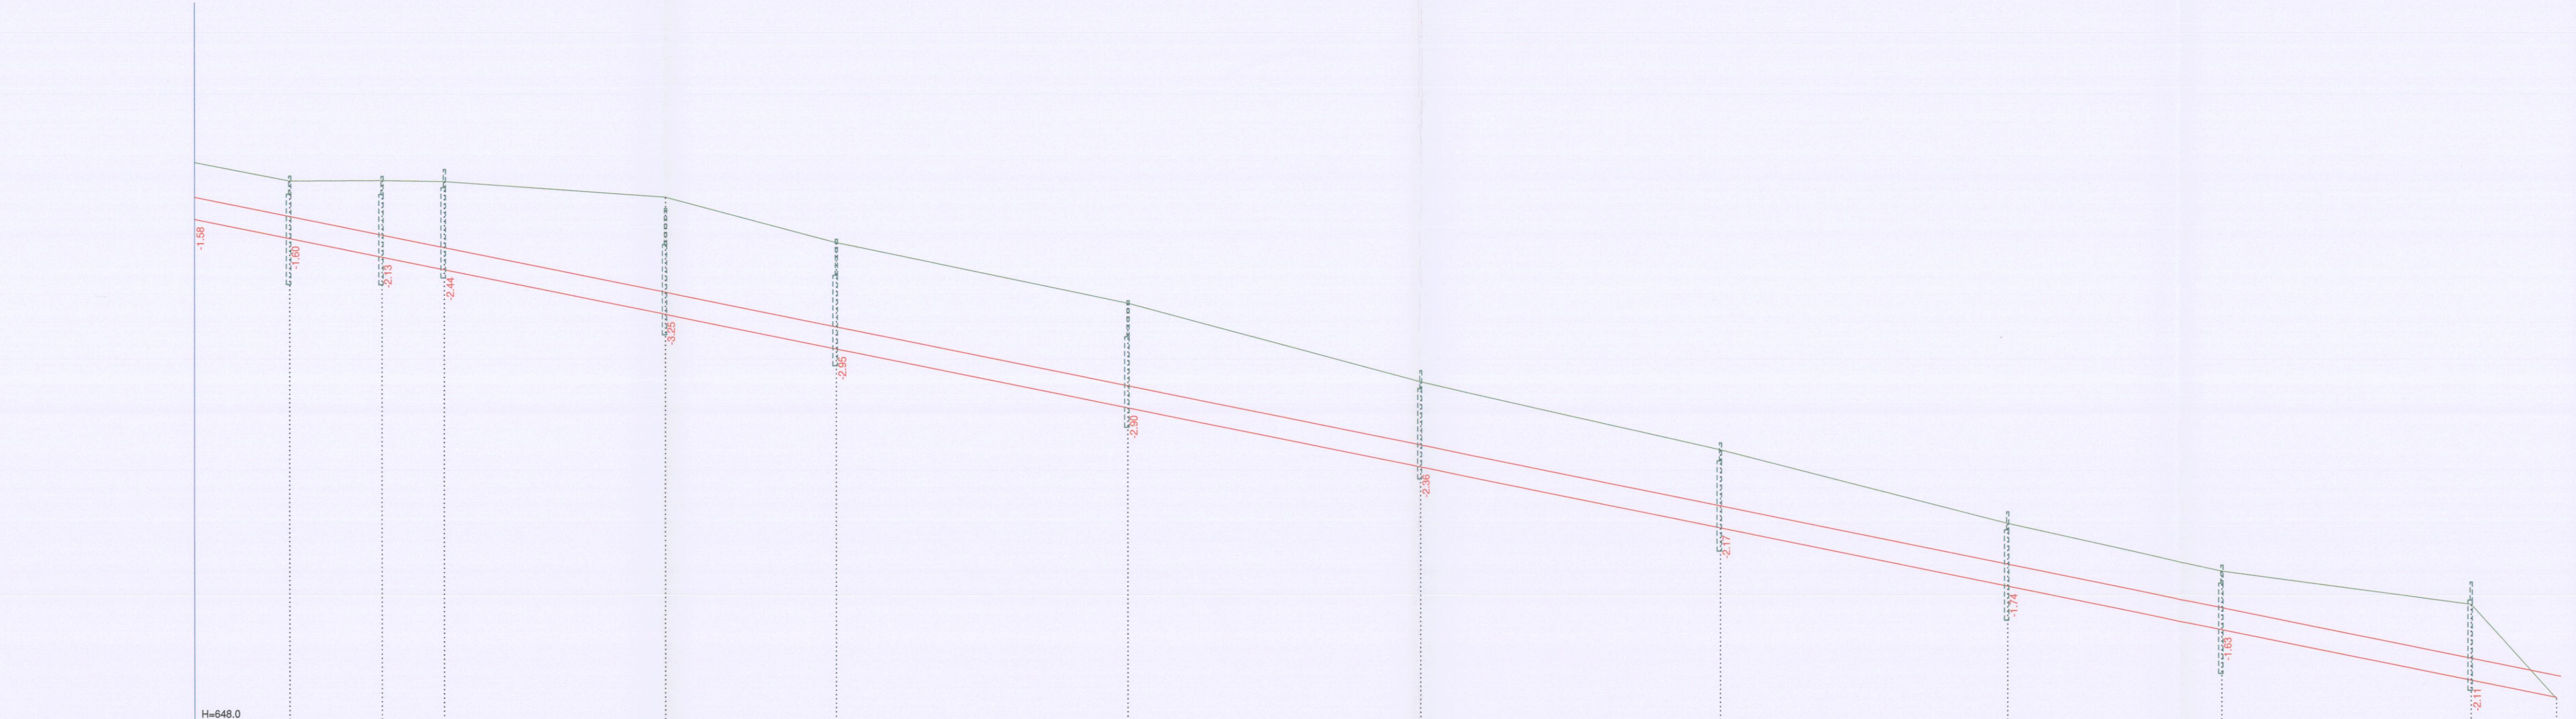

Υψόμετρα πυθμένα	662.00	661.47	660.95	660.60	659.37	656.41	656.78	655.15	655.47	651.87	650.67	649.28	648.80
Υψόμετρα φυσ.εδάφους	663.58	663.06	663.08	663.04	662.62	661.36	659.68	657.51	655.64	653.61	652.29	651.38	648.77
ΑΡΙΘΜ. ΦΡΕΑΤΙΟΥ		Φβ1	Φβ2	Φβ3	Φβ4	Φβ5	Φβ6	Φβ7	Φβ8	Φβ9	Φβ10	Φβ11	
Αποστάσεις από αρχή	0.00	26.10	51.49	68.53	129.22	176.18	256.07	336.27	418.63	497.43	556.35	624.64	648.05
Αποστάσεις μεταξύ		26.10	25.38	17.05	60.69	46.96	79.88	80.21	82.36	78.80	58.92	68.29	23.42
Κλίσεις πυθμένα	-2.04%/648.05												
Διατομή αγωγού	Φ600												