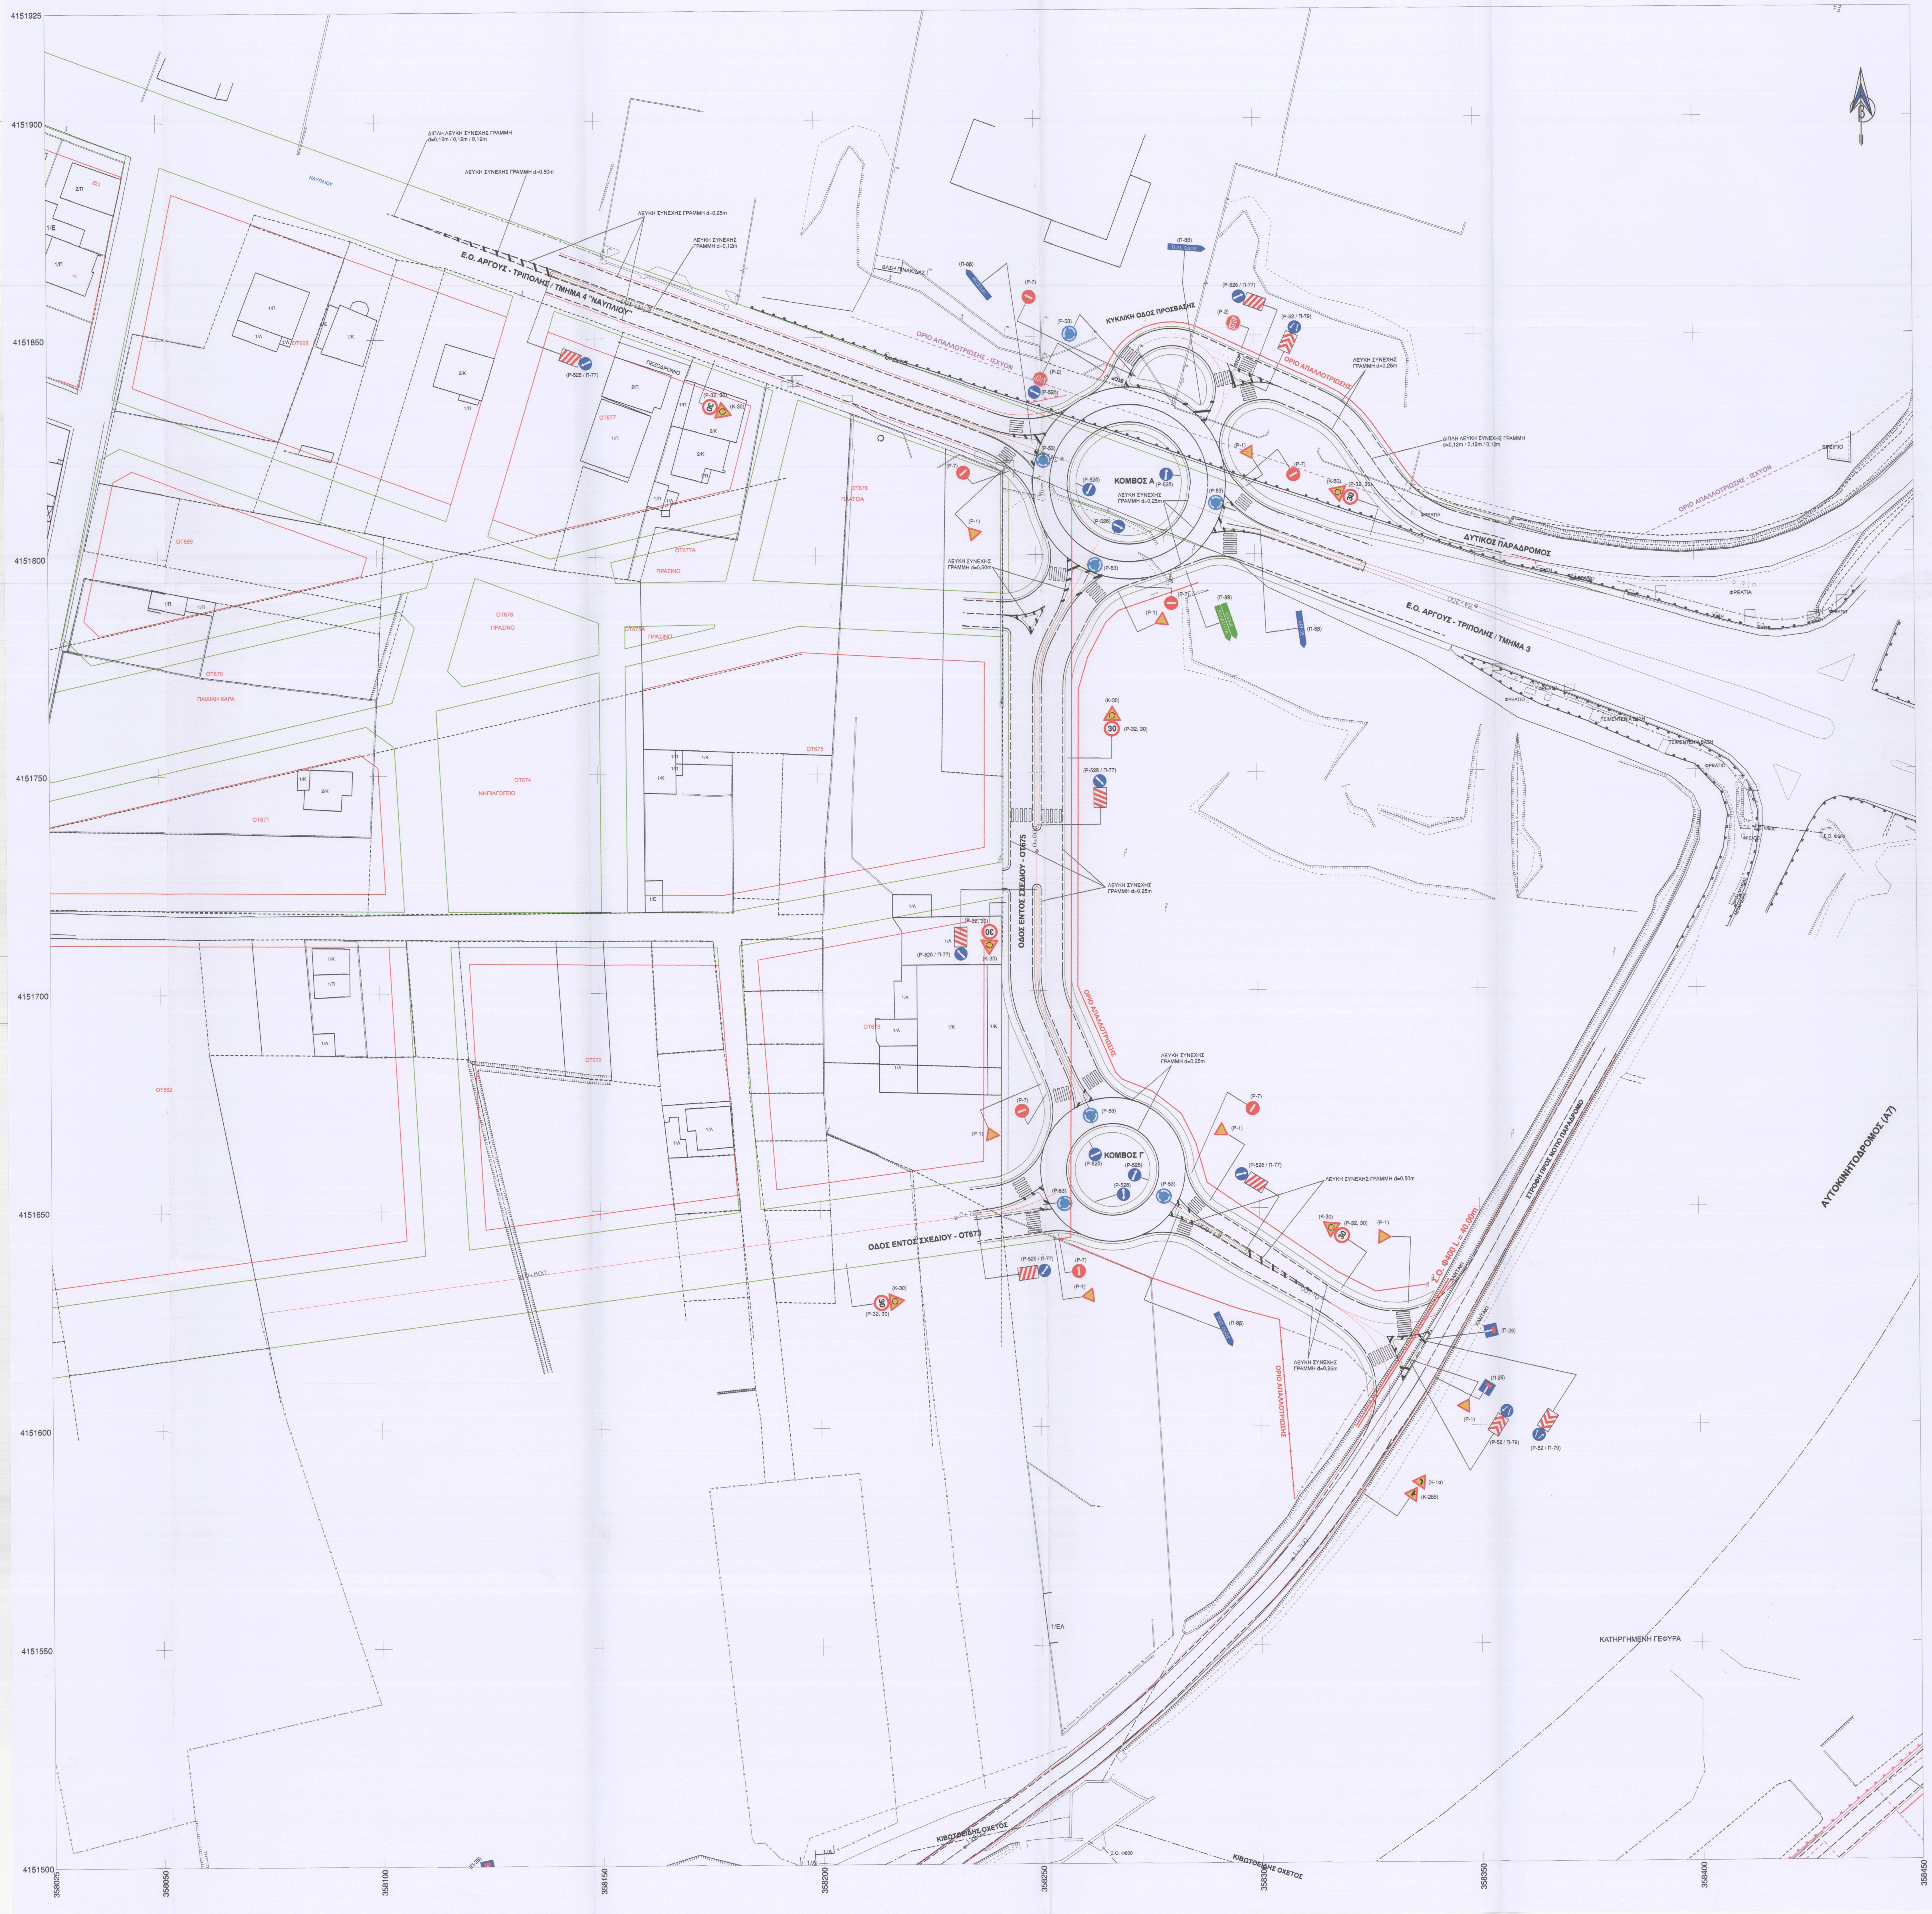
4151925
4151900
4151850
4151800
4151750
4151700
4151650
4151600
4151550
4151500
358025
358050
358100
358150
358200
358250
358300
358350
358400
358450
ΝΑΥΠΛΙΟΥ
ΔΙΠΛΗ ΛΕΥΚΗ ΣΥΝΕΧΗΣ ΓΡΑΜΜΗ d=0,12m / 0,12m / 0,12m
ΛΕΥΚΗ ΣΥΝΕΧΗΣ ΓΡΑΜΜΗ d=0,50m
ΛΕΥΚΗ ΣΥΝΕΧΗΣ ΓΡΑΜΜΗ d=0,25m
ΛΕΥΚΗ ΣΥΝΕΧΗΣ ΓΡΑΜΜΗ d=0,12m
Ε.Ο. ΑΡΓΟΥΣ - ΤΡΙΠΟΛΗΣ / ΤΜΗΜΑ 4 "ΝΑΥΠΛΙΟΥ"
ΒΑΣΗ ΠΙΝΑΚΙΔΑΣ
(Π-8β)
ΤΡΙΠΟΛΗ
(Π-8β)
ΤΟΠ. ΟΔΟΣ
ΚΥΚΛΙΚΗ ΟΔΟΣ ΠΡΟΣΒΑΣΗΣ
ΟΡΙΟ ΑΠΑΛΛΟΤΡΙΩΣΗΣ - ΙΣΧΥΟΝ
ΟΡΙΟ ΑΠΑΛΛΟΤΡΙΩΣΗΣ
ΠΕΖΟΔΡΟΜΙΟ
(P-52δ / Π-77)
(P-32, 30)
(K-30)
(P-7)
(P-2)
STOP
(P-53)
(P-52δ)
(P-52 / Π-79)
(P-1)
ΚΟΜΒΟΣ Α
ΛΕΥΚΗ ΣΥΝΕΧΗΣ ΓΡΑΜΜΗ d=0,25m
ΛΕΥΚΗ ΣΥΝΕΧΗΣ ΓΡΑΜΜΗ d=0,50m
ΔΙΠΛΗ ΛΕΥΚΗ ΣΥΝΕΧΗΣ ΓΡΑΜΜΗ d=0,12m / 0,12m / 0,12m
ΔΥΤΙΚΟΣ ΠΑΡΑΔΡΟΜΟΣ
Ε.Ο. ΑΡΓΟΥΣ - ΤΡΙΠΟΛΗΣ / ΤΜΗΜΑ 3
ΦΡΕΑΤΙΑ
ΦΡΕΑΤΙΟ
(Π-89)
ΑΘΗΝΑ
ΚΑΛΑΜΑΤΑ
(Π-8β)
ΑΡΓΟΣ
OT677
OT678
ΠΛΑΤΕΙΑ
OT669
OT677Α
ΠΡΑΣΙΝΟ
OT676
OT673
ΠΑΙΔΙΚΗ ΧΑΡΑ
OT674
ΝΗΠΙΑΓΩΓΕΙΟ
OT675
OT671
OT672
OT662
ΟΔΟΣ ΕΝΤΟΣ ΣΧΕΔΙΟΥ - OT675
ΟΔΟΣ ΕΝΤΟΣ ΣΧΕΔΙΟΥ - OT673
ΚΟΜΒΟΣ Γ
0+700
0+800
1+700
Σ.Ο. Φ400 L = 40.00m
ΧΑΝΤΑΚΙ
ΣΤΡΟΦΗ ΠΡΟΣ ΝΟΤΙΟ ΠΑΡΑΔΡΟΜΟ
(Π-25)
(K-1α)
(K-28δ)
ΑΥΤΟΚΙΝΗΤΟΔΡΟΜΟΣ (Α7)
ΚΑΤΗΡΓΗΜΕΝΗ ΓΕΦΥΡΑ
ΚΙΒΩΤΟΕΙΔΗΣ ΟΧΕΤΟΣ
1/ΕΛ

ΔΙΑΝΟΜΗ ΠΙΝΑΚΙΔΩΝ

ΕΛΛΗΝΙΚΗ ΔΗΜΟΚΡΑΤΙΑ
ΠΕΡΙΦΕΡΕΙΑ ΠΕΛΟΠΟΝΝΗΣΟΥ
ΔΙΕΥΘΥΝΣΗ ΤΕΧΝΙΚΩΝ ΕΡΓΩΝ

ΕΡΓΟ: **ΣΧΕΔΙΑΣΜΟΣ ΚΟΜΒΩΝ ΣΤΗ ΣΥΜΒΟΛΗ ΠΑΡΑΔΡΟΜΩΝ ΔΥΤΙΚΑ ΚΑΙ ΑΝΑΤΟΛΙΚΑ ΤΟΥ ΑΥΤΟΚΙΝΗΤΟΔΡΟΜΟΥ ΚΟΡΙΝΘΟΥ ΤΡΙΠΟΛΗΣ ΚΑΛΑΜΑΤΑΣ ΜΕ ΤΗΝ ΟΔΟ ΝΑΥΠΛΙΟΥ**

ΘΕΣΗ: **Δ.Κ. ΤΡΙΠΟΛΗΣ, ΟΔΟΣ ΝΑΥΠΛΙΟΥ - Ε.Ο. ΑΡΓΟΥΣ-ΤΡΙΠΟΛΗΣ**
ΔΗΜΟΥ ΤΡΙΠΟΛΗΣ, Π.Ε. ΑΡΚΑΔΙΑΣ

ΤΕΧΝΙΚΟ ΣΥΜΒΟΥΛΙΟ ΔΗΜΟΣΙΩΝ ΕΡΓΩΝ
ΠΕΡΙΦΕΡΕΙΑΣ ΠΕΛΟΠΟΝΝΗΣΟΥ
Δ/ΝΣΗ ΤΕΧΝΙΚΩΝ ΕΡΓΩΝ
Εισήχθη την 10-02-2022
Συζητήθηκε αυθημερόν
Πράξη 1η Θέμα 20 ΕΗΔ
ΕΓΚΡΙΝΕΤΑΙ
Όπως διορθώθηκε με κόκκινο μολύβι
Αριθ. αποφάσεως 64801/Δ1Ε/Περ.Πελ/ου
Τρίπολη 24-02-2022
Ο Προϊστάμενος Δ/νσης Τεχνικών Έργων

ΜΕΛΕΤΗ: **ΟΔΟΠΟΙΙΑ**

ΘΕΜΑ ΣΧΕΔΙΟΥ: **ΣΗΜΑΝΣΗ - ΑΣΦΑΛΙΣΗ**
ΚΛΙΜΑΚΑ: 1:500

ΜΟΥΤΑΦΙΔΗΣ ΓΕΩΡΓΙΟΣ
ΤΟΠ. ΜΗΧ/ΚΟΣ με Α΄ βαθ.

ΑΡΙΘΜΟΣ ΣΧΕΔΙΟΥ: **ΣΑ 1**

ΧΡΟΝΟΣ ΜΕΛΕΤΗΣ: **ΝΟΕΜΒΡΙΟΣ 2021**

ΣΥΜΒΟΥΛΟΣ ΥΠΟΣΤΗΡΙΞΗΣ ΠΕΛΟΠΟΝΝΗΣΟΣ Α.Ε.

ΣΥΝΤΑΧΘΗΚΕ
ΣΙΔΕΡΗ ΕΥΑΝΘΙΑ
ΠΟΛΙΤΙΚΟΣ ΜΗΧΑΝΙΚΟΣ ΜΕ Α΄β

ΤΡΙΠΟΛΗ	ΤΡΙΠΟΛΗ	ΤΡΙΠΟΛΗ
ΕΠΙΣΤΗΜΟΝΙΚΟΙ ΣΥΝΕΡΓΑΤΕΣ	ΕΛΕΓΧΘΗΚΕ	ΘΕΩΡΗΘΗΚΕ
ΝΙΚΟΛΑΟΣ ΤΣΕΛΦΕΣ ΑΓΡ. ΤΟΠΟΓΡΑΦΟΣ ΜΗΧΑΝΙΚΟΣ **ΝΕΚΤΑΡΙΑ ΒΑΓΙΑ** ΑΓΡ. ΤΟΠΟΓΡΑΦΟΣ ΜΗΧΑΝΙΚΟΣ **ΘΕΟΔΟΣΙΟΣ ΠΡΟΥΤΖΟΣ** ΑΓΡ. ΤΟΠΟΓΡΑΦΟΣ ΜΗΧΑΝΙΚΟΣ **ΝΙΚΟΛΑΟΣ ΠΑΓΚΡΑΤΗΣ** ΠΟΛΙΤΙΚΟΣ ΜΗΧΑΝΙΚΟΣ	ΕΛΕΓΧΘΗΚΕ Τρίπολη 9-2-2022 Ο Προϊστάμενος Τμήματος Συγκοινωνιακών Έργων Διεύθυνσης Τεχνικών Έργων Περιφέρειας Πελοποννήσου ΣΜΥΡΝΙΩΤΗΣ ΜΙΧΑΗΛ ΠΟΛ. ΜΗΧ/ΚΟΣ με Α΄β	ΘΕΩΡΗΘΗΚΕ Τρίπολη 9-2-2022 Ο Προϊστάμενος Διεύθυνσης Τεχνικών Έργων ΜΟΥΤΑΦΙΔΗΣ ΓΕΩΡΓΙΟΣ ΤΟΠ. ΜΗΧ/ΚΟΣ με Α΄ βαθμό