


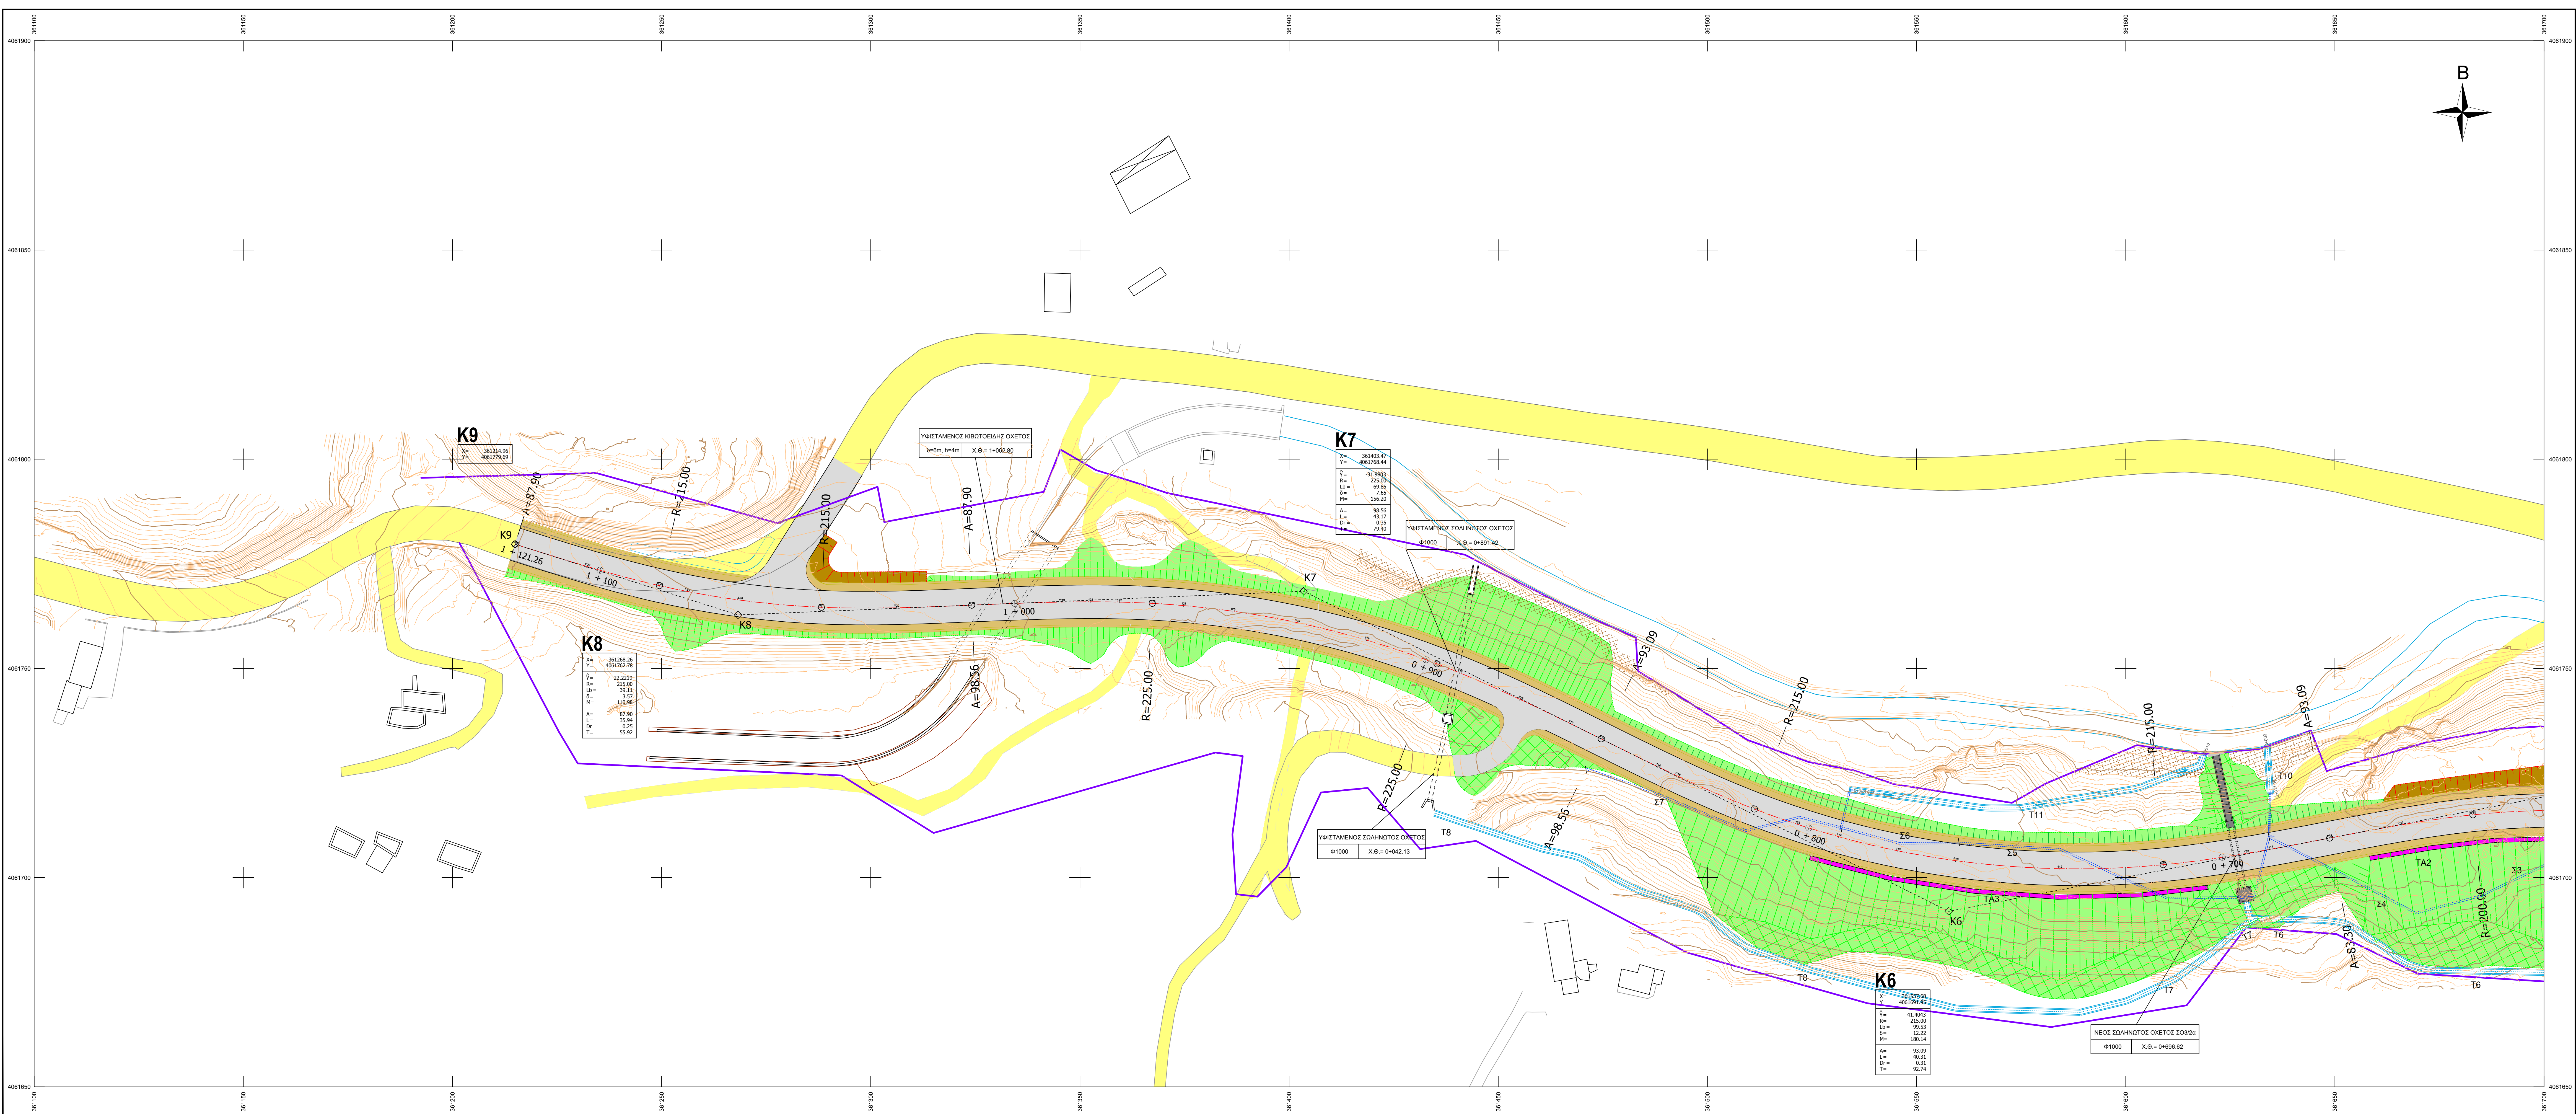

ΔΙΑΝΟΜΗ ΠΙΝΑΚΙΔΩΝ	
0.1	0.2

ΥΠΟΜΝΗΜΑ	
	Άξονας οδού
	Πρασινισμός
	Πρασινισμός οδού
	Πρασινισμός οδού
	Τοίχος αντιστήριξης
	Έρευνα οδού
	Νέος Σωληνώσιος Οχετός
	Υφιστάμενος Σωληνώσιος Οχετός
	Όριο Αποκατάστασης
	Τάφρος
	Στέγη Επιχώματος
	Συρματοκάλυβα
	Φράχτης Προστασίας
	Ημιδιατρήσιμος Σωληνώσιος
	Υπόγειο Στραγγιστήριο
	Συμμετρικός Σωληνώσιος
	Υπόγειο Στραγγιστήριο

ΠΙΝΑΚΑΣ ΣΧΕΤΙΚΩΝ ΣΧΕΔΙΩΝ ΑΝΑΦΟΡΑΣ			
ΣΧΕΔΙΟ	ΤΙΤΛΟΣ	ΣΧΕΔΙΟ	ΤΙΤΛΟΣ
0.1-0.2	ΟΡΙΖΟΝΤΙΟΓΡΑΦΙΑ ΟΔΟΥ	M.1	ΜΗΚΥΣΤΟΜΗ ΟΔΟΥ
Δ.1-Δ.2	ΔΙΑΤΟΜΕΣ ΟΔΟΥ	Τ.Δ.1	ΤΥΠΙΚΕΣ ΔΙΑΤΟΜΕΣ ΟΔΟΠΟΙΑΣ

0		ΥΠΟΒΟΛΗ ΓΙΑ ΕΓΚΡΙΣΗ	26/02/21	Π. ΛΑΣΚΑΡΑΤΟΣ	
Α/α ΤΡΟΠ.	ΕΝΔΕΙΞΗ	ΠΕΡΙΓΡΑΦΗ	ΗΜΕΡΟΜΗΝΙΑ	ΣΥΝΤΑΞΑΣ	

ΕΛΛΗΝΙΚΗ ΔΗΜΟΚΡΑΤΙΑ
ΠΕΡΙΦΕΡΕΙΑ ΠΕΛΟΠΟΝΝΗΣΟΥ
ΠΕΡΙΦΕΡΕΙΑΚΗ ΕΝΟΤΗΤΑ ΛΑΚΩΝΙΑΣ
Διεύθυνση Τεχνικών Έργων

ΜΕΛΕΤΗ ΑΝΤΙΜΕΤΩΠΙΣΗΣ ΚΑΤΟΛΙΣΘΗΤΙΚΩΝ ΦΑΙΝΟΜΕΝΩΝ ΤΟΥ
ΕΡΓΟΥ ΒΕΛΤΙΩΣΗΣ ΤΗΣ ΟΔΟΥ ΓΥΘΙΟ-ΑΡΕΟΠΟΛΗ-ΓΕΡΟΛΙΜΕΝΑΣ
ΚΑΤΑ ΤΜΗΜΑΤΑ

-ΜΕΛΕΤΕΣ ΣΥΓΚΟΙΝΩΝΙΑΚΩΝ ΕΡΓΩΝ-

ΤΙΤΛΟΣ ΣΧΕΔΙΟΥ: ΟΡΙΖΟΝΤΙΟΓΡΑΦΙΑ ΟΔΟΥ

ΣΥΜΠΡΑΤΤΟΝΤΑ ΓΡΑΦΕΙΑ ΜΕΛΕΤΩΝ	
ΜΕΛΕΤΗ ΤΟΠΟΓΡΑΦΙΑΣ (κατ. 16)	ΤΟΡΟΣΙΤΕ Ε.Ε.
ΓΕΩΤΕΧΝΙΚΕΣ ΜΕΛΕΤΕΣ ΚΑΙ ΕΡΕΥΝΕΣ (κατ. 21)	ΠΕΤΡΟΣ ΛΑΣΚΑΡΑΤΟΣ
ΣΤΑΤΙΚΕΣ ΜΕΛΕΤΕΣ (κατ. 08)	ΠΕΤΡΟΣ ΛΑΣΚΑΡΑΤΟΣ
ΜΕΛΕΤΕΣ ΣΥΓΚΟΙΝΩΝΙΑΚΩΝ ΕΡΓΩΝ (κατ. 10)	ΠΕΤΡΟΣ ΛΑΣΚΑΡΑΤΟΣ
ΠΕΡΙΒΑΛΛΟΝΤΙΚΗ ΜΕΛΕΤΗ (κατ. 27)	ΠΕΤΡΟΣ ΛΑΣΚΑΡΑΤΟΣ

ΚΑΙΜΑΚΑ:	1:500	Ο ΑΝΑΔΟΧΟΣ
ΗΜΕΡΟΜΗΝΙΑ:	26/02/2021	
ΑΡΙΘΜΟΣ ΣΧΕΔΙΟΥ:	0.1	

ΠΕΡΙΦΕΡΕΙΑ ΠΕΛΟΠΟΝΝΗΣΟΥ Π.Ε. ΛΑΚΩΝΙΑΣ ΔΙΕΥΘΥΝΣΗ ΤΕΧΝΙΚΩΝ ΕΡΓΩΝ	Ο ΜΗΧΑΝΙΚΟΣ	ΥΠΟΓΡΑΦΗ	ΗΜΕΡΟΜΗΝΙΑ
ΕΛΕΓΧΘΗΚΕ Ο ΕΠΙΒΛΕΤΗΣ ΜΗΧΑΝΙΚΟΣ	ΠΑΝΑΓΙΩΤΗΣ ΚΟΥΛΑΓΕΡΓΗΤΟΥ ΜSc ΠΕ/4 με Α' βαθμό		
ΕΛΕΓΧΘΗΚΕ Ο ΑΝΑΤ. ΠΡΟΫΚΤΑΙΝΟΜΕΝΟΣ Σ.Ε.	ΑΓΓΕΛΟΣ ΠΑΠΑΔΑΚΗΣ ΠΕΤ με Α' βαθμό		
ΕΛΕΓΧΘΗΚΕ Ο ΑΝΑΤ. ΠΡΟΫΚΤΑΙΝΟΜΕΝΟΣ Δ.Τ.Ε.	ΠΑΝΑΓΙΩΤΗΣ ΠΑΠΑΔΑΚΗΣ ΜSc ΠΕ/1 με Α' βαθμό		
Εγκριτική Απόφαση ΔΣ:			